

Rev.	Dato	Beskrivelse	Tegn.	Kontr.
C	26.01.16	Tegning for nabovarsel	MMC/ PJC	PJC
B	31.03.17	Oppdatert tegningsgrunnlag etter innmåling i felt	MMC/ PJC	PJC
A	28.10.16	Grunnlag for nabovarsel	MMC/ PJC	PJC

**Arkitektkontoret
Børtveit & Carlsen AS**

HAGELIA 6, 5914 ISDALSTØ
E-POST : paalrbc@gmail.com
TLF : 400 41 614


BYGGESAK

Gnr./Bnr. 113/18
Tiltektshaver Willy Sørli
Prosjektnavn
Hytte - Spjøtoyvegen 110

Tegningsnavn
Situasjonsplan - Alternativ 2

Målestokk	Arkstørrelse	Prosj.nr.	Dato	Tegnet av	Kontr.
1 : 500	A3	15005	10.06.15	MM	PJC
Filnavn	Tegningsnr.			Rev.	
	A1-001			C	

SITUASJONSPLAN - alternativ 2
1:500

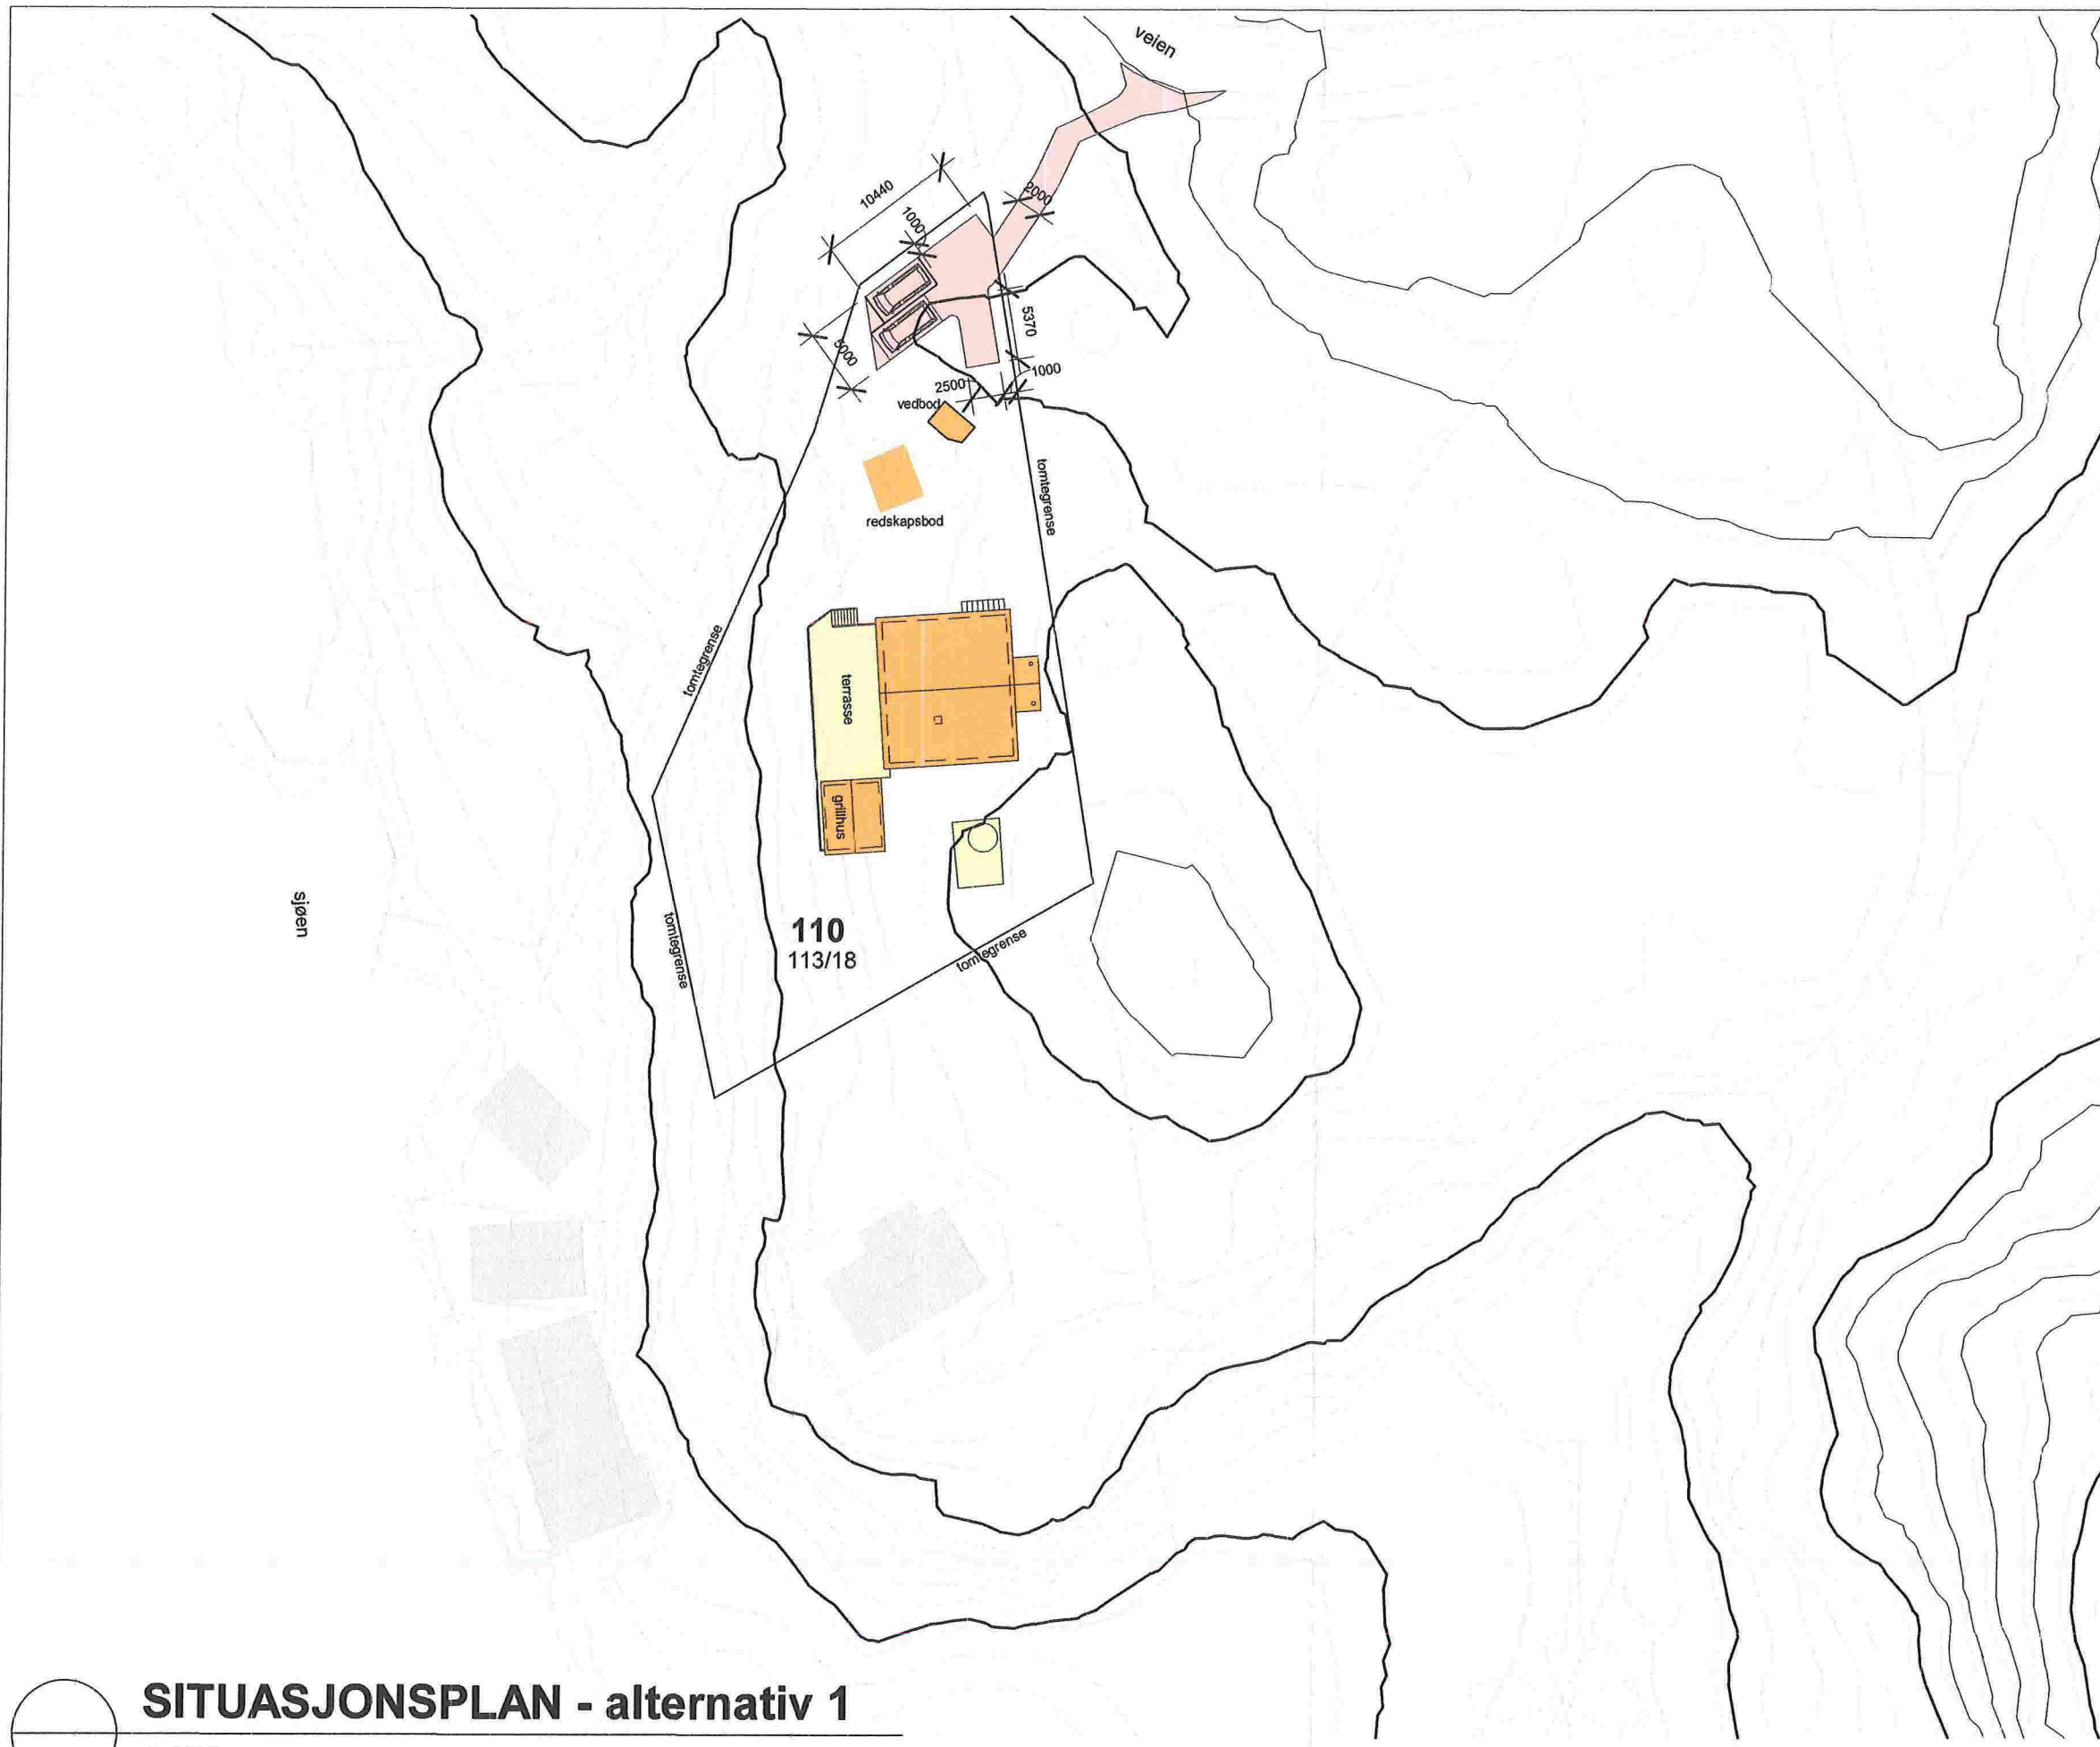

SITUASJONSPLAN - alternativ 1
1:500

Rdv.	Dato	Beskrivelse	Tegn	Kontr.
C	26.01.18	Tegning for nabovarsel	MMC/ PJC	PJC
B	31.03.17	Oppdatert tegningsgrunnlag etter innmåling i felt	MMC/ PJC	PJC
A	28.10.16	Grunnlag for nabovarsel	MMC/ PJC	PJC

**Arkitektkontoret
Børtveit & Carlsen AS**
HAGELLIA 6, 5914 ISDALSTØ
 E-POST : paalarb@bortveitcarlsen.com
 TLF : 400 41 614

BYGGESAK

Gnr./Bnr. 113/18
 Tiltakshaver Willy Sørli

Prosjektnavn
Hytte - Spjøtoyvegen 110

Tegningsnavn
Situasjonsplan - Alternativ 1

Målestokk	Arkstørrelse	Prosj.nr.	Dato	Tegnet av	Kontr.
1 : 500	A3	15005	10.06.15	MM	PJC
Filnavn	Tegningsnr.			Rev.	
	A1-001			C	