


1 Snitt A-A  
1 : 50

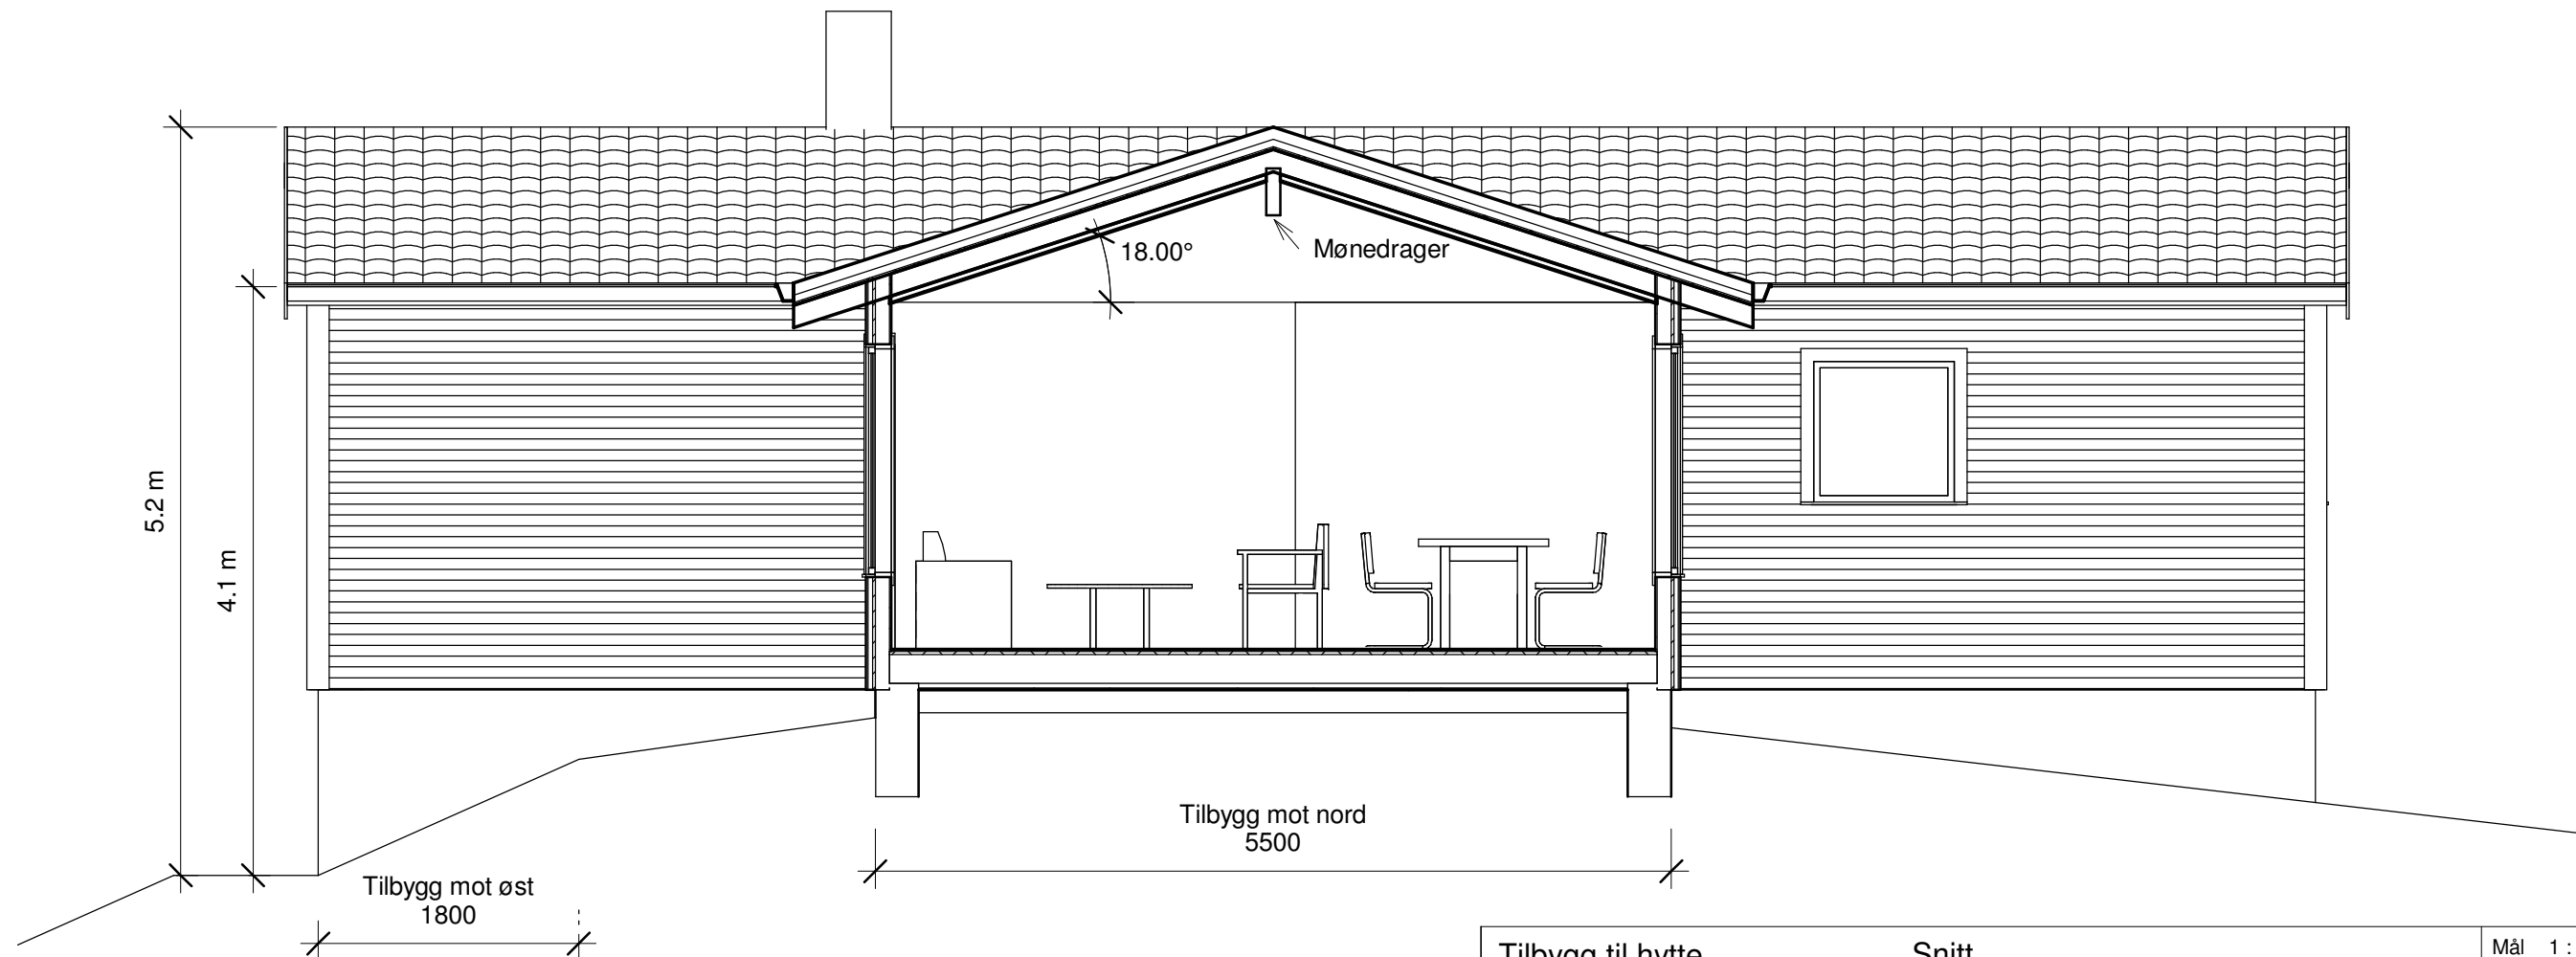

2 Snitt B-B  
1 : 50

Tilbygg til hytte

Gnr 83, Bnr 2, Lindås kommune  
Spjøtøyvegen 371, 5955 Lindås  
P.nr 1707

Snitt

SØKNAD OM TILTAK  
Anne-Mari og Rune Lien  
Plytten 22, 5265 Ytre Arna

Mål 1 : 50 / A3

Tegn.nr A310

Rev E

Dato 30.1.2018

Arkitekt Mette Kyed Thorson

Sivilarkitekt MNAL Medlem av Arkitektbedriftene Org.nr 987 788 682  
Kvalen 16, N-5955 Lindås Tlf +47 901 48 834 mktho@online.no