

**SØKNAD OM
IGANGSETTINGS-
TILLATELSE**

**GNR. 147 / BNR. 50
LINDÅS KOMMUNE**

NY ENEBOLIG

**Tiltakshaver:
Nils Kristian Berge**

Kommunens saksnr.

17/1197



Søknad om igangsettingstillatelse

for tiltak etter plan- og bygningsloven (pbl) § 21-2

Berører tiltaket eksisterende eller fremtidige arbeidsplasser?

Ja

Nei

Hvis ja, skal samtykke innhentes fra

Arbeidstilsynet før igangsetting av tiltaket. Byggblankett 5177 med vedlegg.

Søknaden gjelder							
Eiendom/ byggested	Gnr.	Bnr.	Festenr.	Seksjonsnr.	Bygningsnr.	Bolignr.	Kommune
	147	50					LINDAS
	Adresse				Postnr.	Poststed	
	Skarsvegen 543				5911	ALVERSUND	

Det søkes om igangsettingstillatelse for		
<input checked="" type="checkbox"/>	Hele tiltaket	
<input type="checkbox"/>	Deler av tiltaket	
Angi hvilken del av tiltaket denne søknaden gjelder		
Angi tidligere del søknader	Dato for gitt tillatelse	Kommentar
Rammetillatelse	20.11.2017	

Vedlegg			
Beskrivelse av vedlegg	Gruppe	Nr. fra – til	Ikke relevant
Situasjonsplan, avkjøringsplan	D	-	<input checked="" type="checkbox"/>
Tegninger	E	-	<input checked="" type="checkbox"/>
Redegjørelser/kart	F	1 - 1	<input type="checkbox"/>
Erklæring om ansvarsrett	G	1 - 6	<input type="checkbox"/>
Gjennomføringsplan	G	7 - 7	<input type="checkbox"/>
Boligspesifikasjon i matrikkelen	H	-	<input checked="" type="checkbox"/>
Uttalelse/vedtak fra annen offentlig myndighet	I	1 - 1	<input type="checkbox"/>
Andre vedlegg	Q	-	<input checked="" type="checkbox"/>

Underskrift			
Ansvarlig søker for tiltaket			
Foretak			
Arkoconsult As			
Kontaktperson	Telefon	Mobiltelefon	E-post
Inge A. Johannessen	56390003	97019880	post@arkoconsult.no
Dato	Underskrift		
09.01.2018			
Gjentas med blokkbokstaver			
INGE A. JOHANNESSEN			
			
Fossen Senter, Postboks 103			
5291 Valestrandfossen			
Org.nr. 918 269 665			

Lindås kommune
Byggesaksavdelingen

Arkoconsult AS
Postboks 103
5291 Valestrandsfossen
Telefon: 56 39 00 03
Telefaks: 56 19 11 30
E-post: post@arkoconsult.no
www.arkoconsult.no

Deres ref.:
17/1197

Vår ref.:
Inge A. Johannessen

Dato:
11.01.2018

SØKNAD OM IGANGSETTINGSTILLATELSE VED GNR. 147, BNR. 50 I LINDÅS KOMMUNE

Det søkes herved om igangsettingstillatelse til tiltak ved gbnr. 147/50 i Lindås kommune. Tiltakshaver er Nils Kristian Berge.

Det vises til rammevedtak datert 20.11.2017, saksnr. 17/1197.

Vedlagt følger ansvarsretter samt oppdatert gjennomføringsplan. Vi har mottatt alle samsvarserklæringer knyttet til PRO. Vedlagt følger også vedtak om godkjent utvidet bruk av avkjørsel, jfr. vedlegg I-1.

Med vennlig hilsen/Best Regards

Inge A. Johannessen
Jurist, Byggesak

Direkte: +47 56390003 | Mobil: +47 97019880

Fax: +47 56191130

Epost: inge@arkoconsult.no

 **arkoconsult**

Kommunens saksnr.	Vedlegg nr.	Side
	G-	1 av

Nullstill

**Erklæring om ansvarsrett**

etter plan- og bygningsloven (pbl) § 23-3

Erklæringen skal sendes til *ansvarlig søker*.

Alternativt kan erklæringen sendes direkte til kommunen, men da må ansvarlig søker få tilsendt en kopi.

Erklæringen gjelder							
Eiendom/ byggested	Gnr.	Bnr.	Festnr.	Seksjonsnr.	Bygningsnr.	Bolignr.	Kommune
	147	50					Lindås
	Adresse			Postnr.	Poststed		
	Skarsvegen			5911	Alversund		

Foretak			
Foretakets navn			Organisasjonsnr.
Svein Litleskare Maskinstasjon AS			998121663
Adresse		Postnr.	Poststed
Skarvegen 617		5911	Alversund
Kontaktperson		Telefon	Mobiltelefon
Svein Litleskare		91576631	91576631
E-post			
sveinlit@online.no			
Foreligger sentral godkjenning? <input checked="" type="checkbox"/> Ja <input type="checkbox"/> Nei			
Hvis ja, dekkes ansvarsområdene av sentral godkjenning? <input type="checkbox"/> Helt <input checked="" type="checkbox"/> Delvis <input type="checkbox"/> Nei			

Ansvarsområde							
Funksjon (SØK, PRO, UTF, kontroll)	Beskriv arbeidet foretaket skal ha ansvar for	Tiltaks- klasse	Våre samsvarserklæringer/kontrollerklæringer vil foreligge ved: (sett X)				
			Søknad om ramme- tillatelse	Søknad om igangsettings- tillatelse/ ett-trinns søknad	Søknad om midlertidig brukstillatelse	Søknad om ferdigattest	
UTF	Grunn og terrengarbeid	1	<input type="checkbox"/>	<input checked="" type="checkbox"/>	<input type="checkbox"/>	<input checked="" type="checkbox"/>	
UTF	Ringmur (sundolitt ringmurselement)	1	<input type="checkbox"/>	<input checked="" type="checkbox"/>	<input type="checkbox"/>	<input checked="" type="checkbox"/>	
UTF	Radon	1	<input type="checkbox"/>	<input checked="" type="checkbox"/>	<input type="checkbox"/>	<input checked="" type="checkbox"/>	
PRO	Grunn og terrengarbeid	1	<input type="checkbox"/>	<input checked="" type="checkbox"/>	<input type="checkbox"/>	<input checked="" type="checkbox"/>	
PRO	Ringmur	1	<input type="checkbox"/>	<input checked="" type="checkbox"/>	<input type="checkbox"/>	<input checked="" type="checkbox"/>	
PRO	Radon	1	<input type="checkbox"/>	<input checked="" type="checkbox"/>	<input type="checkbox"/>	<input checked="" type="checkbox"/>	
-	-	-	<input type="checkbox"/>	<input type="checkbox"/>	<input type="checkbox"/>	<input type="checkbox"/>	
-	-	-	<input type="checkbox"/>	<input type="checkbox"/>	<input type="checkbox"/>	<input type="checkbox"/>	
Erklæring og underskrift	
Foretaket er kjent med reglene om straff og sanksjoner i pbl kap 32 og at det kan medføre reaksjoner dersom det gis uriktige opplysninger. Foretaket forplikter seg til å stille med nødvendig kompetanse i tiltaket jf. SAK10 kap. 10 og 11	
<input checked="" type="checkbox"/> Ansvarlig prosjekterende erklærer at prosjekteringen skal være planlagt, gjennomført og kvalitetssikret i henhold til pbl jf. SAK10 §12-3 <input checked="" type="checkbox"/> Ansvarlig utførende erklærer at arbeidet ikke skal starte før det foreligger kvalitetssikret produksjonsunderlag for respektive del av utførelsen jf SAK10 § 12-4 <input type="checkbox"/> Ansvarlig kontrollerende erklærer uavhengighet, jf. SAK10 § 14-1, og vil redegjøre for endringer som kan påvirke uavhengigheten jf. SAK10 §12-5	
Dato	Underskrift
07.12.2017	<i>Svein Litleskare</i>
Gjentas med blokkbokstaver	
Svein Litleskare	

Erklæring om ansvarsrett

etter plan- og bygningsloven (pbl) § 23-3


Erklæringen skal sendes til *ansvarlig søker*.

Alternativt kan erklæringen sendes direkte til kommunen, men da må ansvarlig søker få tilsendt en kopi.

Erklæringen gjelder							
Eiendom/ byggsted	Gnr.	Bnr.	Festenr.	Seksjonsnr.	Bygningsnr.	Bolignr.	Kommune
	147	50					LINDAS
	Adresse			Postnr.	Poststed		
	Skarsvegen			5911	ALVERSUND		

Foretak			
Foretakets navn			Organisasjonsnr.
Stusdal VVS AS			912319164
Adresse		Postnr.	Poststed
Apalen 17		5915	HJELMÅS
Kontaktperson		Telefon	Mobiltelefon
Einar Stusdal			99167795
E-post			
einar@stusdalvvs.no			
Foreligger sentral godkjenning ? <input checked="" type="checkbox"/> Ja <input type="checkbox"/> Nei			
Hvis ja, dekkes ansvarsområdene av sentral godkjenning? <input checked="" type="checkbox"/> Helt <input type="checkbox"/> Delvis <input type="checkbox"/> Nei			

Ansvarsområde							
Funksjon (SØK, PRO, UTF, kontroll)	Beskriv arbeidet foretaket skal ha ansvar for	Tiltaks- klasse	Våre samsvarserklæringer/kontrollerklæringer vil foreligge ved: (sett X)				
			Søknad om ramme- tillatelse	Søknad om igangsettings- tillatelse/ ett-trinns søknad	Søknad om midlertidig brukstillatelse	Søknad om ferdigattest	
PRO	Innvendig og utvendig sanitærinnstallasjoner	1		X			
UTF	Innvendig og utvendig sanitærinnstallasjoner	1				X	

Erklæring og underskrift	
Foretaket er kjent med reglene om straff og sanksjoner i pbl kap 32 og at det kan medføre reaksjoner dersom det gis uriktige opplysninger. Foretaket forplikter seg til å stille med nødvendig kompetanse i tiltaket jf. SAK10 kap. 10 og 11	
<input checked="" type="checkbox"/> Ansvarlig prosjekterende erklærer at prosjekteringen skal være planlagt, gjennomført og kvalitetssikret i henhold til pbl jf. SAK10 §12-3	
<input checked="" type="checkbox"/> Ansvarlig utførende erklærer at arbeidet ikke skal starte før det foreligger kvalitetssikret produksjonsunderlag for respektive del av utførelsen jf SAK10 § 12-4	
<input type="checkbox"/> Ansvarlig kontrollerende erklærer uavhengighet, jf. SAK10 § 14-1, og vil redegjøre for endringer som kan påvirke uavhengigheten jf. SAK10 §12-5	
Dato	Underskrift
18.01.2017	
Gjentas med blokkbokstaver	
STUSDAL VVS AS V/EINAR STUSDAL	

Erklæring om ansvarsrett

etter plan- og bygningsloven (pbl) § 23-3

Erklæringen skal sendes til *ansvarlig søker*.

Alternativt kan erklæringen sendes direkte til kommunen, men da må ansvarlig søker få tilsendt en kopi.

Erklæringen gjelder							
Eiendom/ byggested	Gnr.	Bnr.	Festenr.	Seksjonsnr.	Bygningsnr.	Bolignr.	Kommune
	147	50					LINDÅS
Adresse				Postnr.	Poststed		
SKARSVEGEN 543				5911	ALVERSUND		

Foretak			
Foretakets navn			Organisasjonsnr.
KLEIVDAL TAKSERING AS			916271654
Adresse		Postnr.	Poststed
HAGELLIA 6		5914	ISDALSTØ
Kontaktperson		Telefon	Mobiltelefon
TERJE KLEIVDAL			90723878
E-post			
tekl@online.no			
Foreligger sentral godkjenning ? <input checked="" type="checkbox"/> Ja <input type="checkbox"/> Nei			
Hvis ja, dekkes ansvarsområdene av sentral godkjenning? <input checked="" type="checkbox"/> Helt <input type="checkbox"/> Delvis <input type="checkbox"/> Nei			

Ansvarsområde							
Funksjon (SØK, PRO, UTF, kontroll)	Beskriv arbeidet foretaket skal ha ansvar for	Tiltaks- klasse	Våre samsvareklæringer/kontrollerklæringer vil foreligge ved: (sett X)				
			Søknad om ramme- tillatelse	Søknad om igangsettings- tillatelse/ ett-trinns søknad	Søknad om midlertidig brukstillatelse	Søknad om ferdigattest	
Kontroll	LUFTTETTHET I BOLIG	1	<input type="checkbox"/>	<input type="checkbox"/>	<input checked="" type="checkbox"/>	<input checked="" type="checkbox"/>	
-	-	-	<input type="checkbox"/>	<input type="checkbox"/>	<input type="checkbox"/>	<input type="checkbox"/>	
-	-	-	<input type="checkbox"/>	<input type="checkbox"/>	<input type="checkbox"/>	<input type="checkbox"/>	
Erklæring og underskrift	
Foretaket er kjent med reglene om straff og sanksjoner i pbl kap 32 og at det kan medføre reaksjoner dersom det gis uriktige opplysninger. Foretaket forplikter seg til å stille med nødvendig kompetanse i tiltaket jf. SAK10 kap. 10 og 11	
<input type="checkbox"/> Ansvarlig prosjekterende erklærer at prosjekteringen skal være planlagt, gjennomført og kvalitetssikret i henhold til pbl jf. SAK10 §12-3	
<input type="checkbox"/> Ansvarlig utførende erklærer at arbeidet ikke skal starte før det foreligger kvalitetssikret produksjonsunderlag for respektive del av utførelsen jf SAK10 § 12-4	
<input checked="" type="checkbox"/> Ansvarlig kontrollerende erklærer uavhengighet, jf. SAK10 § 14-1, og vil redegjøre for endringer som kan påvirke uavhengigheten jf. SAK10 §12-5	
Dato	Underskrift
22.11.2017	<i>Terje Kleivdal</i>
Gjentas med blokkbokstaver	
TERJE KLEIVDAL	

Kommunens saksnr.

Vedlegg nr.
G-Side
1 av 1

G-6



Erklæring om ansvarsrett

etter plan- og bygningsloven (pbl) § 23-3

Erklæringen skal sendes til ansvarlig søker.

Alternativt kan erklæringen sendes direkte til kommunen, men da må ansvarlig søker få tilsendt en kopi.

Erklæringen gjelder							
Eiendom/ byggested	Gnr.	Bnr.	Festenr.	Seksjonsnr.	Bygningsnr.	Bolignr.	Kommune
	147	50					Lindås Kommune
	Adresse				Postnr.	Poststed	
	Skarsvegen 543				5911	ALVERSUND	

Foretak			
Foretakets navn			Organisasjonsnr.
Byggmester Skare AS			995 081 954
Adresse		Postnr.	Poststed
Skarsvegen 771		5912	Seim
Kontaktperson		Telefon	
Nils-Jarle Skare		56 35 51 51	
E-post		Mobiltelefon	
n-jarle@byggmesterskare.no		915 32 444	
Foreligger sentral godkjenning? <input checked="" type="checkbox"/> Ja <input type="checkbox"/> Nei			
Hvis ja, dekkes ansvarsområdene av sentral godkjenning? <input checked="" type="checkbox"/> Helt <input type="checkbox"/> Delvis <input type="checkbox"/> Nei			

Ansvarsområde		Tiltaks-klasse	Våre samsvarserklæringer/kontrollerklæringer vil foreligge ved: (sett X)			
Funksjon (SØK, PRO, UTF, kontroll)	Beskriv arbeidet foretaket skal ha ansvar for		Søknad om ramme-tillatelse	Søknad om igangsettings-tillatelse/ ett-trinns søknad	Søknad om midlertidig brukstillatelse	Søknad om ferdigattest
PRO	Tømrerarbeid og montering av trekonstruksjoner. Ventilasjon	1		X		
UTF	Tømrerarbeid og montering av trekonstruksjoner. Ventilasjon	1				X
KONT	Kontroll av våtrom	1				X

Erklæring og underskrift

Foretaket er kjent med reglene om straff og sanksjoner i pbl kap 32 og at det kan medføre reaksjoner dersom det gis uriktige opplysninger. Foretaket forplikter seg til å stille med nødvendig kompetanse i tiltaket jf. SAK10 kap. 10 og 11

- Ansvarlig prosjekterende erklærer at prosjekteringen skal være planlagt, gjennomført og kvalitetssikret i henhold til pbl jf. SAK10 §12-3
- Ansvarlig utførende erklærer at arbeidet ikke skal starte før det foreligger kvalitetssikret produksjonsunderlag for respektive del av utførelsen jf SAK10 § 12-4
- Ansvarlig kontrollerende erklærer uavhengighet, jf. SAK10 § 14-1, og vil redegjøre for endringer som kan påvirke uavhengigheten jf. SAK10 §12-5

Dato

Underskrift

24.11.2017

Gjentas med blokkbokstaver
NILS-JARLE SKARE

Kommunens saksnr.

Vedlegg

G - 7

Side

1 av 1



Fossen Senter, Postboks 103

5291 Valestrandsfossen

Org.nr. 918 269 665



Gjennomføringsplan

Versjonsnr. 2	Dato 11.01.2018	Signatur, ansv. søker <i>Olav A. Johannessen</i>
Adresse Skarsvegen 543		Postnr. Poststed 5911 ALVERSUND

Eiendom/ byggested	Gnr. 147	Bnr. 50	Festenr.	Seksj.nr.	Bygn.nr.	Kommune LINDÅS
-----------------------	-------------	------------	----------	-----------	----------	-------------------

Beskrivelse av fagområde, ansvarsområde, tiltaksklasse (i hhv. prosjektering, utførelse og kontroll)			Foretakets navn og org.nr.	Kryss for planlagt samsvarserklæring / kontrollerklæring erstattes med dato når denne foreligger				Sett kryss når arbeidet innen ansvarsområdet er avsluttet
Alle fagområder i tiltaket	Beskrivelse av ansvarsområdet hentet fra erklæring om ansvarsrett	Tiltaks- klasse		Søknad om rammetillatelse	Søknad om igangsettings- tillatelse/ett- trinnsøknad	Søknad om midlertidig brukstillatelse	Søknad om ferdigattest	
(1)	(2)	(3)	(4)	(5)	(6)	(7)	(8)	(9)
SØK	Ansvarlig søker	1	Arkoconsult AS, 918269665					
PRO	Arkitektonisk utforming og brukbarhet	1	Arkoconsult AS, 918269665		25.04.17			×
PRO	Grunn og terrengarbeid	1	Svein Litleskare maskinstasjon AS, 9		07.12.17			
PRO	Ringmur	1	Svein Litleskare maskinstasjon AS, 9		07.12.17			
PRO	Radon	1	Svein Litleskare maskinstasjon AS, 9		07.12.17			
PRO	Murerarbeid, pipe og våtrom	1	Solstrand mur AS, 915475175		09.01.18			×
PRO	Innvendig og utvendig sanitærarbeider	1	Stusdal VVS AS, 912319164		18.01.18			×
PRO	Tømrerarbeid og montering av trekonstruksjoner	1	Byggmester Skare AS, 995081954		24.11.17			×
PRO	Ventilasjon	1	Byggmester Skare AS, 995081954		24.11.17			×
UTF	Plassering av bygg	1	Medaas oppmåling, 986448551				X	
UTF	Murerarbeid	1	Solstrand mur AS, 915475175				X	
UTF	Innvendig og utvendig sanitærarbeider	1	Stusdal VVS AS, 912319164				X	
UTF	Grunn og terrengarbeid	1	Svein Litleskare maskinstasjon AS, 998121663				X	
UTF	Ringmur	1	Svein Litleskare maskinstasjon AS, 998121663				X	
UTF	Radonsikring	1	Svein Litleskare maskinstasjon AS, 9				X	
UTF	Tømrerarbeid og montering av trekonstruksjoner	1	Byggmester Skare AS, 995081954				X	
KONT	Lufttetthet	1	Kleivdal taksering AS, 916271654				X	
KONT	Våtrom	1	Byggmester Skare AS, 995081954				X	

**Statens vegvesen**

NILS KRISTIAN BERGE
HARDANGERFJORDVEGEN 440
5610 ØYSTESE

Behandlande eining:
Region vest

Sakshandsamar/telefon:
Tone Bøyum / 55516792

Vår referanse:
17/19728-4

Dykkar referanse: Vår dato:
17/1197 – 17/32845 18.12.2017

Løyve – Utvida bruk – Avkøyrsla – Fv. 404 – Gnr. 147 bnr. 50 – Sellevoll – Lindås kommune

Vi viser til søknad av 09.01.2017. Vi viser og til vår uttale datert 06.04.2017 og Lindås kommune sitt rammeløyve 20.11.2017. Vi var på synfaring og kontrollerte avkøyrsla 05.12.2017.

Vedtak

Med heimel i veglova [§ 40](#) og [§43](#) gir vi løyve til utvida bruk av avkøyrsla frå Fv. 404 til eigedom gnr. 147 bnr. 50 i Lindås kommune.

Vilkår for løyvet

Løyvet blir gitt i samsvar med *forskrift om alminnelige regler om bygging og vedlikehold av avkjørsler fra offentlig veg frå Vegdirektoratet 16.7.1964 og forskrift om retningslinjer for behandling av avkjørselssaker for riksveg frå Samferdselsdepartementet 26.2.1982.*

1. Avkøyrsla skal plasserast i tråd med situasjonsplan, datert 20.12.2016. I tillegg skal utforming av avkøyrsla følgje krava i *Prinsippskisse*, som ligg ved.
2. Løyvet gjeld ein bustad med ei bueining.
3. Av omsyn til trafikktryggleiken og vegvedlikehaldet må det ikkje samle seg vatn i avkøyrsla eller renne vatn ut i fylkesvegen. Etter avtale på synfaring 05.12.2017 skal fallet i avkøyrsla tilpassast ved asfaltering av avkøyrsla og tilkomstveg, slik at vatn vert drenert til grøft. **Dette skal utførast før bustaden vert tatt i bruk.**
4. Dersom det ikkje er snuplass der frå før, må det etablerast ein snuplass inne på eigedommen, slik at det ikkje blir nødvendig å rygge ut på offentlig veg.

5. Løynet gjeld berre tilknytingspunktet til riks-/fylkesvegen. Søkar må sjølv avklare eigedomstilhøva og innhente dei nødvendige rettane som gjeld bruk og opparbeiding av avkøyrse, frisiktsoner og tilkomstveg. Desse rettane bør ein tinglyse.

Eigaren eller brukaren av avkøyrse har sjølv ansvaret for at *Krav til utforming av avkøyrse* til kvar tid er oppfylt, mellom anna krav til frisikt (jf. veglova § 43). Dersom krava ikkje er oppfylte, kan Statens vegvesen trekkje tilbake løynet.

Rett til å klage

Ein kan klage på vedtaket, jf. forvaltningslova § 28. Informasjon om å sette fram klage, går fram av skjemaet [«klage på forvaltningsvedtak»](#). Fristen for å klage er tre veker frå vedtaket vart motteke. Klageinstansen er Hordland fylkeskommune. Send klagen til Statens vegvesen Region vest PB. 43, 6861 Leikanger, som vil sende klagen vidare til klageinstansen.

Plan og forvaltning Bergen
Med helsing

Kari Elster Moen
overingeniør


Tone Bøyum
overingeniør

Dokumentet er godkjent elektronisk og har difor ingen handskrivne signaturar.

Kopi
Lindås kommune, Kvernhusmyrane 20, 5914 ISDALSTØ

Vedlegg

Veglova [§ 40](#) og [§43](#)
Situasjonsplan
Prinsippskisse

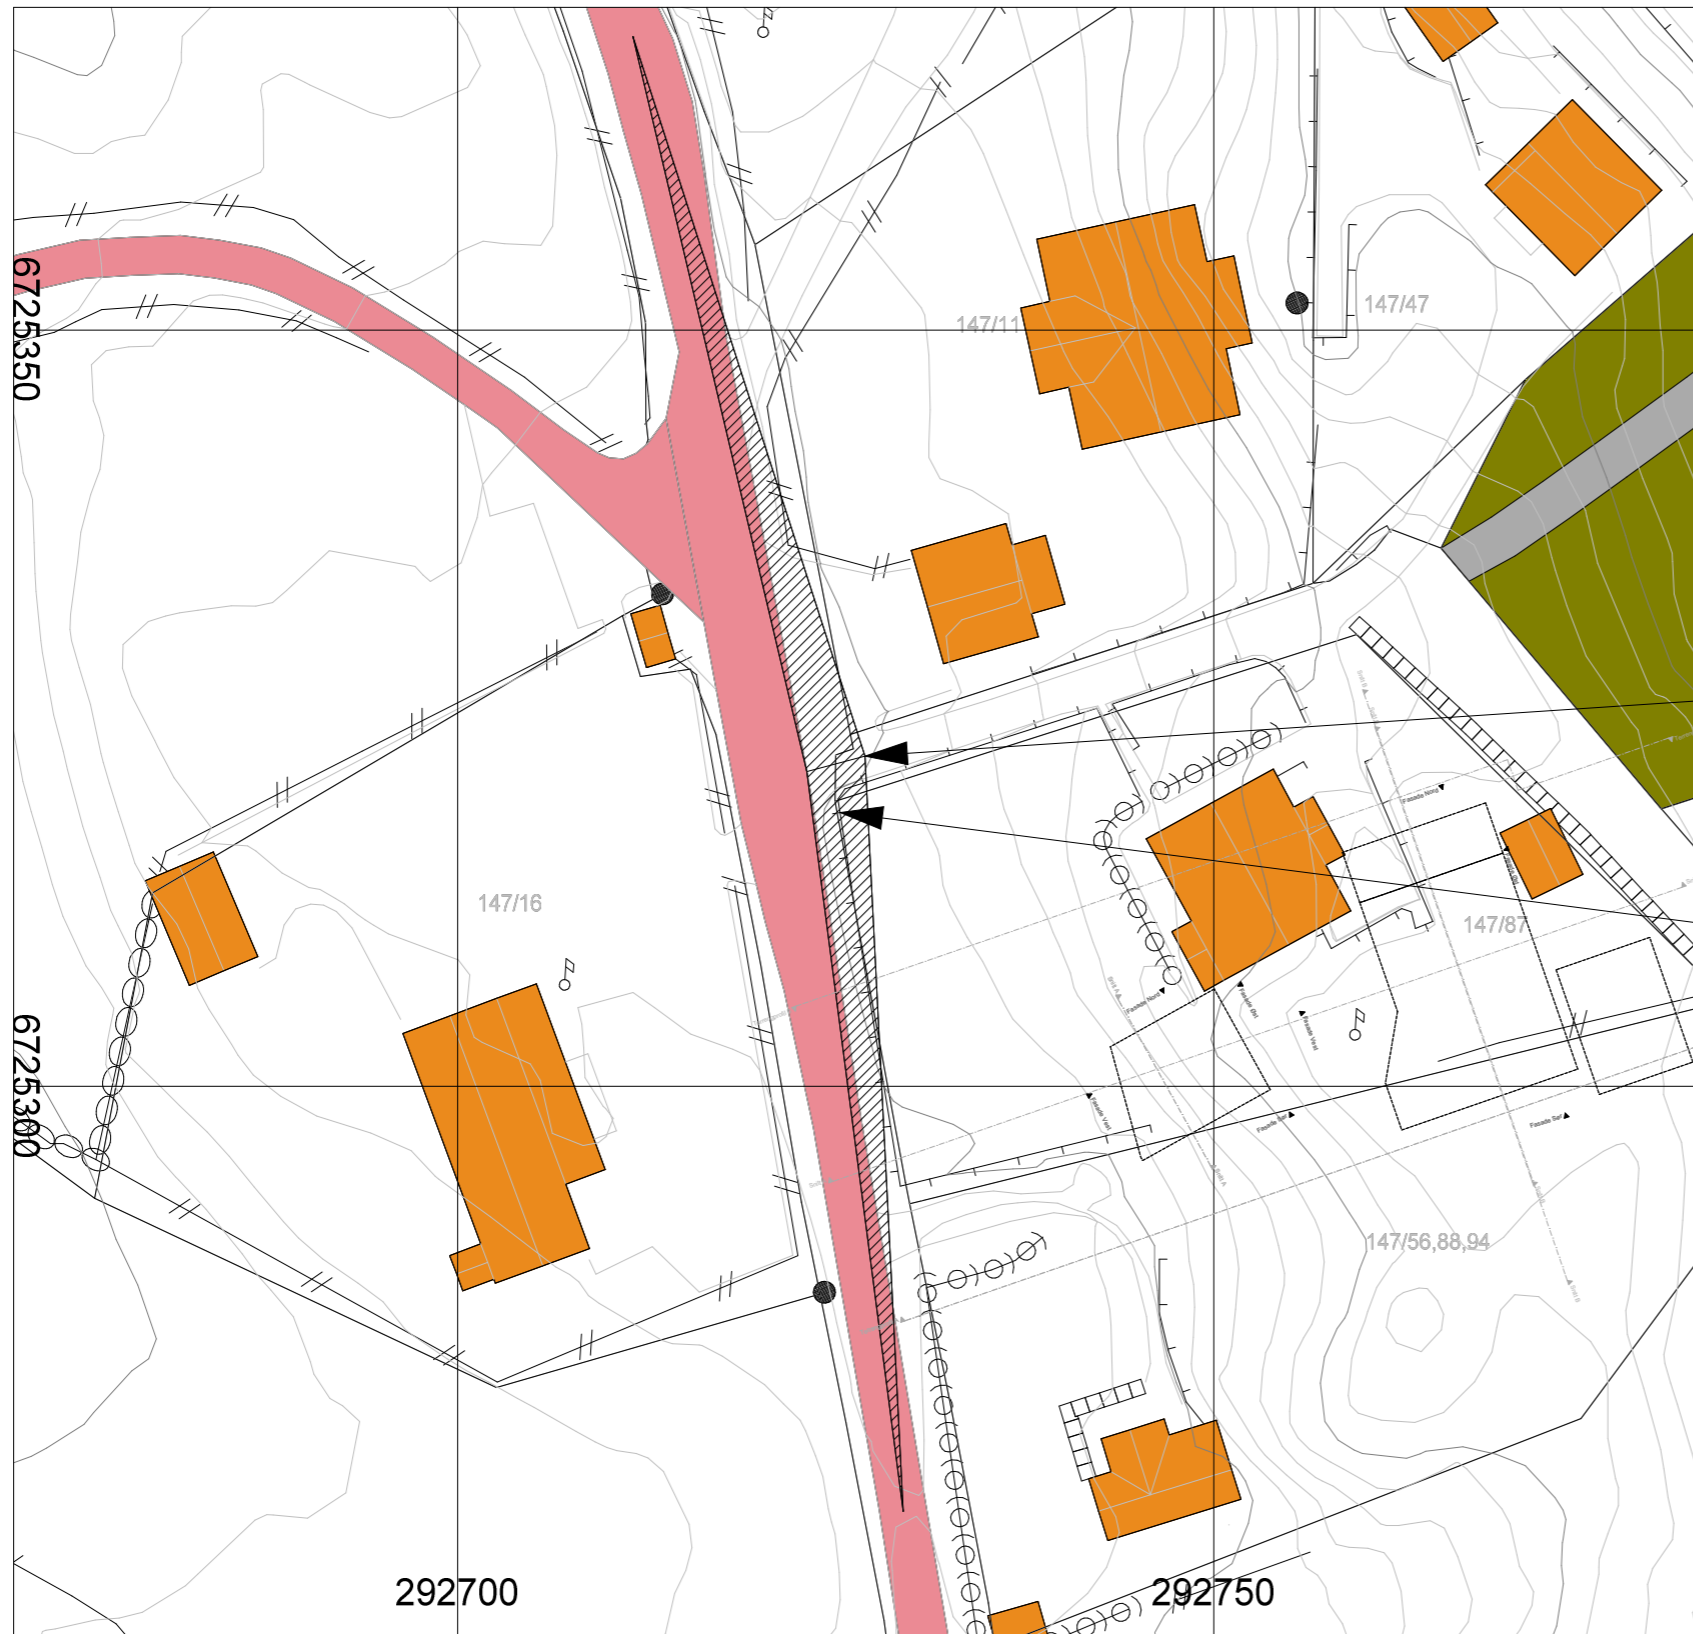

Eksisterende avkjørsel fra fylkesveg 404 Frisikt 4x50m

Eksisterende mur ca 80 cm

1:500 Situasjonsplan avkjørsel

WI12636201 Basiskart som vektordata
Nedlastingsdato: 16.08.2016

Fase
søknadstegninger

arkoconsult
 ARKOCONSULT AS, Postboks 103, 5291 Valestrandsfossen
 Tel.: 56390003 - Fax.: 56191130 - Mob.: 93241511
 Mail: post@arkoconsult.no - Org.nr. 997 089 782 MVA

Tiltakshaver Nils Kristian Berge	Sign. KFJ Dato 20.12.16
--	----------------------------------

Prosjekt Ny enebolig	Kontroll PKT Dato 20.12.16
--------------------------------	-------------------------------------

gnr/ bnr 147/50 Lindås	Målestokk 1:500
----------------------------------	---------------------------


Tegningsnr.: 74316173A10-2	Format A3
--------------------------------------	---------------------

Type tegning: Situasjonsplan avkjørsel
--

BRA TOTALT (innv.) 243,9 m2	BYA 315,7 m2
--------------------------------	-----------------

I HENHOLD TIL LOVVERK ER DENNE TEGNINGEN ARKOCONSULT AS SIN EIENDOM. DENNE TEGNINGEN KAN IKKE BLI BRUKT, OFFENTLIGGJORT ELLER GIS VIDERE TIL TREDJEPART UTEN VÅRT SKRIFTLIGE SAMTYKKE. OVERTREDELSE AV DETTE KAN FØRE TIL SØKSMÅL. OBS! TEGNINGEN KAN PRINTES I FEIL SKALA. IKKE TA MÅL DIREKTE PÅ TEGNING. BRUK KUN OPPGITTE MÅL.


PRINSIPPSKISSE

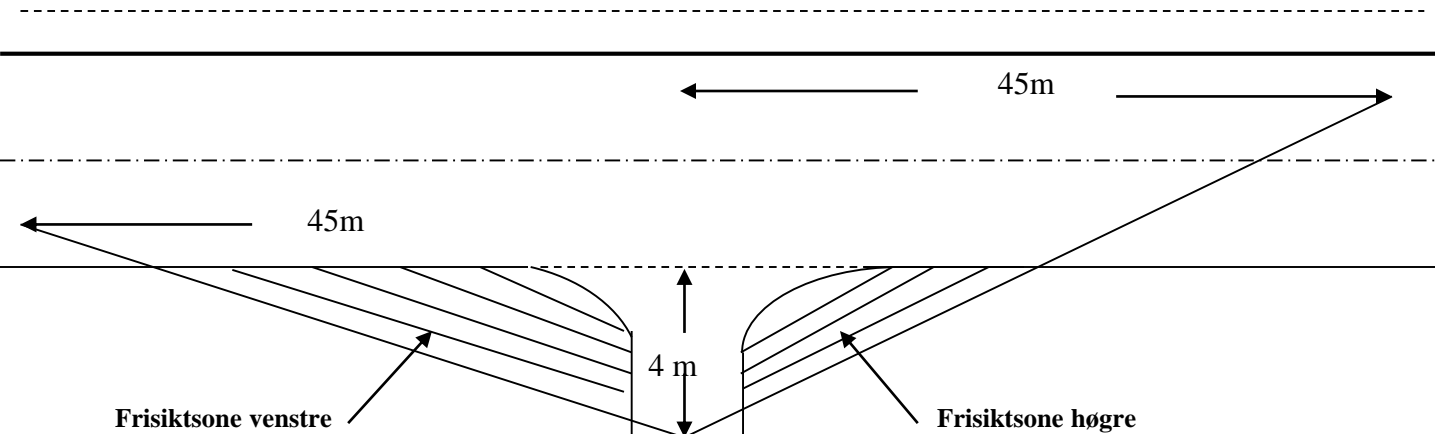

Tilsvarende siktlegder som vist på tegningen må også gjerast gjeldande for trafikken som kjem på hovedvegen og skal inn i avkjørsla (sikt bakover og framover langs hovedvegen)

Av hensyn til snø og vegetasjon skal det i frisiktsonen vera fritt for sikthinder høgare enn 0,5 m. over hovedvegens nivå

Krav til svingradius for avkjørsla :

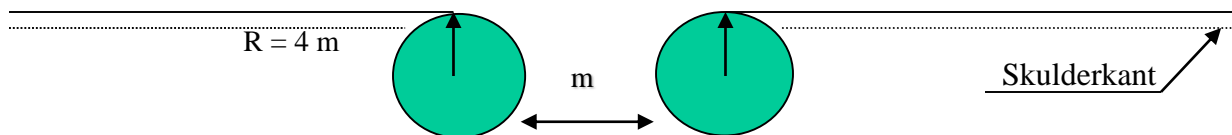

Krav til lengdeprofil for avkjørsla/tilkomstveg:

