


D-I

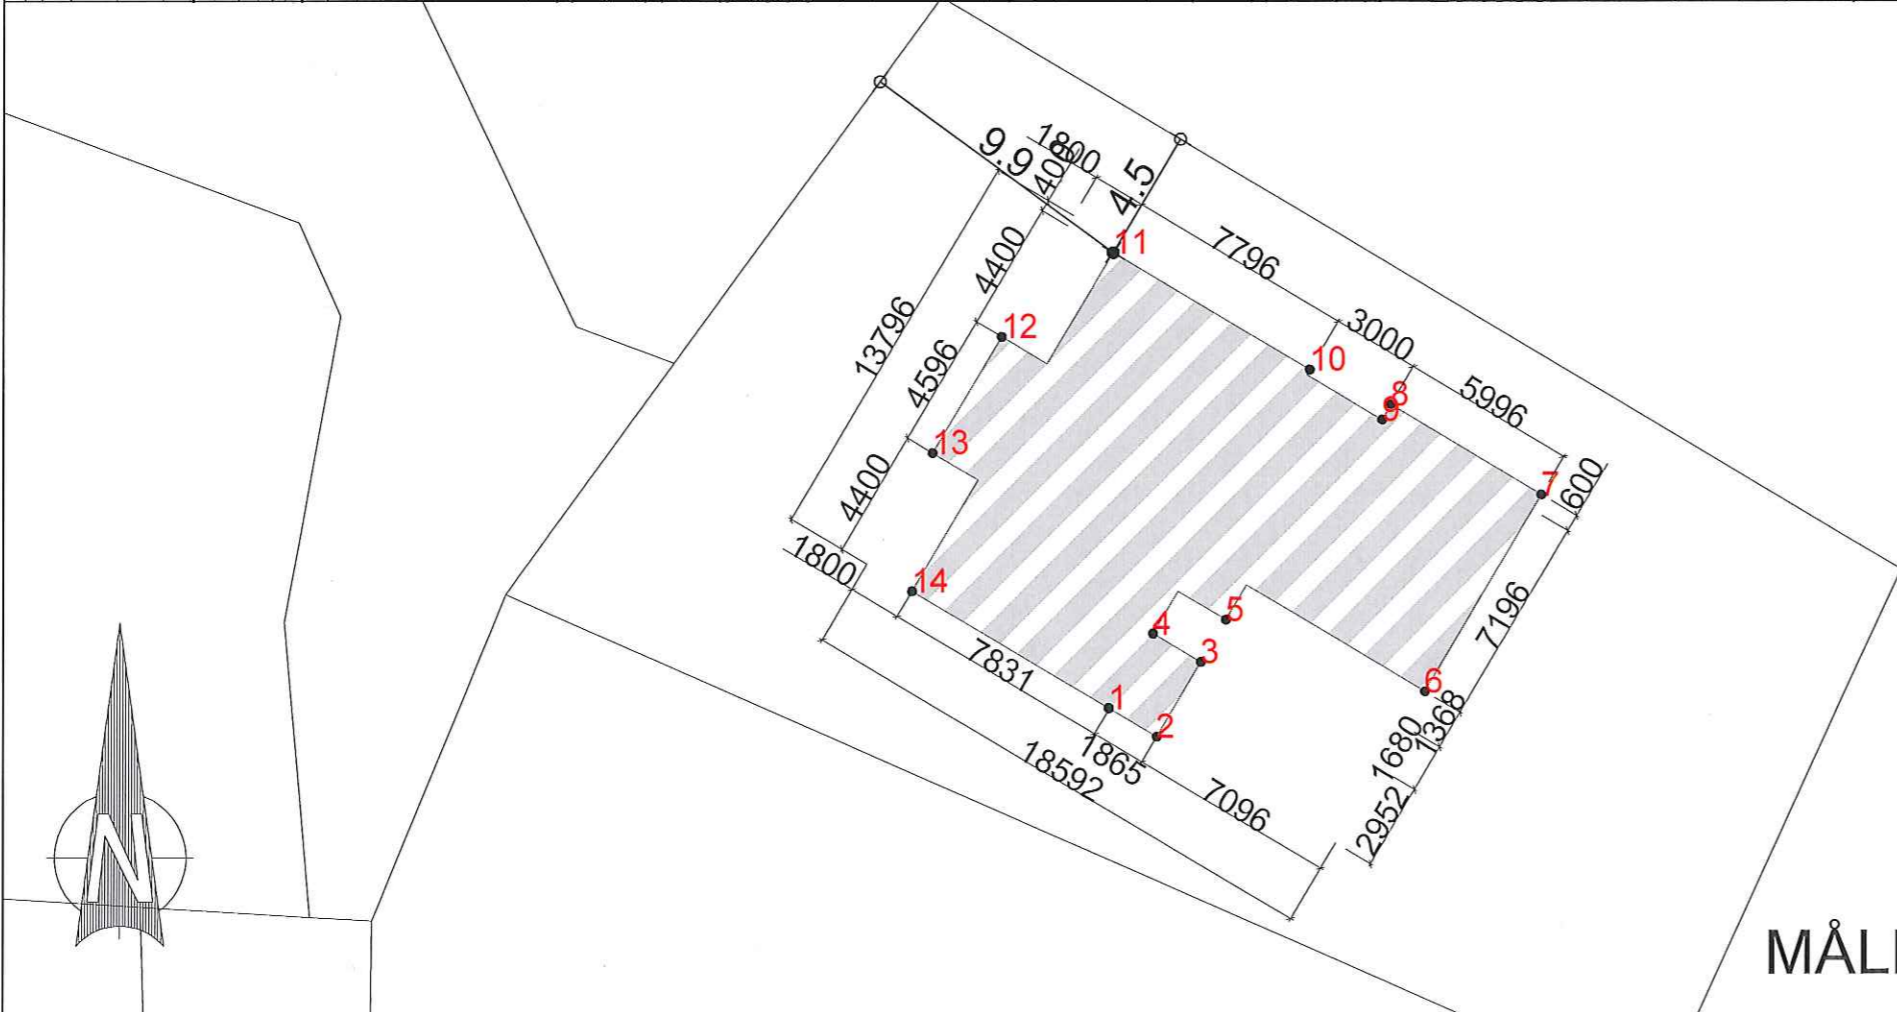

### TEGNFORKLARING

- Fargesymboler**
- Fasadeliv utvendig kledning
  - Tomteareal/Grøntareal
  - Gårdsplass og gangveier
- Hensynssoner (PBL § 12-6)**
- Høyspenningsanlegg (inkl. høyspentkabel)
- Linjesymbol**
- Måle- og avstandslinje
- Punktsymbol**
- Senterpunkt tiltak
  - Hovedinngang
  - Garasje innkjøring
  - R Renovasjon



Id	Øst	Nord
1	294018,76	6722132,00
2	294020,40	6722131,03
3	294021,90	6722133,57
4	294020,27	6722134,54
5	294022,76	6722135,01
6	294029,56	6722132,57
7	294033,54	6722139,27
8	294028,39	6722142,33
9	294028,08	6722141,82
10	294025,60	6722143,52
11	294018,9	6722147,5
12	294015,106	6722144,64
13	294012,759	6722140,69
14	294012,06	6722135,98

Koordinatsystem: EUREF 89 UTM 32  
 Høydegrunnlag: NN2000  
 Uttaksdato kart: 05.12.2017

B 30.01.18 Fjerning av garasje KL  
 A 29.01.18 Justering gangveg og parkering KL  
 Revisjonsbeskrivelse:

Prosjekt:  
 Prosjekteringsfase:  
 Byggemelding

Arkitekt:



Tilakshaver:  
 Audhild Øksnes

Byggeplass:  
 Stølshaugane  
 5911 Alversund  
 Gnr./Bnr./Kommune:  
 141 77 Lindås

Type tegning:  
 SITUASJONSPLAN / STIKNINGSPLAN

Prosjekt-/saksnummer: 18103	Tegning nummer: 550	Rev: B	Målestokk: 1:500
--------------------------------	------------------------	-----------	---------------------

Ekstern ref.: 2380081	
Tegning dato: 24.01.18	Kontroll dato:
Signatur: KL	Signatur:

Denne tegning er beskyttet etter lov om åndsverk av 12.05.1961 og må ikke benyttes uten skriftlig samtykke. ©

MÅLESTOKK 1:250

