



TEGNFORKLARING

Fargesymboler

- Fasadeliv utvendig kledning
- Tomteareal/Grøntareal
- Gårdsplass og gangveier

Hensynssoner (PBL § 12-6)


- Høyspenningsanlegg (inkl. høyspentkat)

Linjesymbol

- Måle- og avstandslinje

Punktsymbol

- Senterpunkt tiltak
- Hovedinngang
- Garasje innkjøring
- R Renovasjon

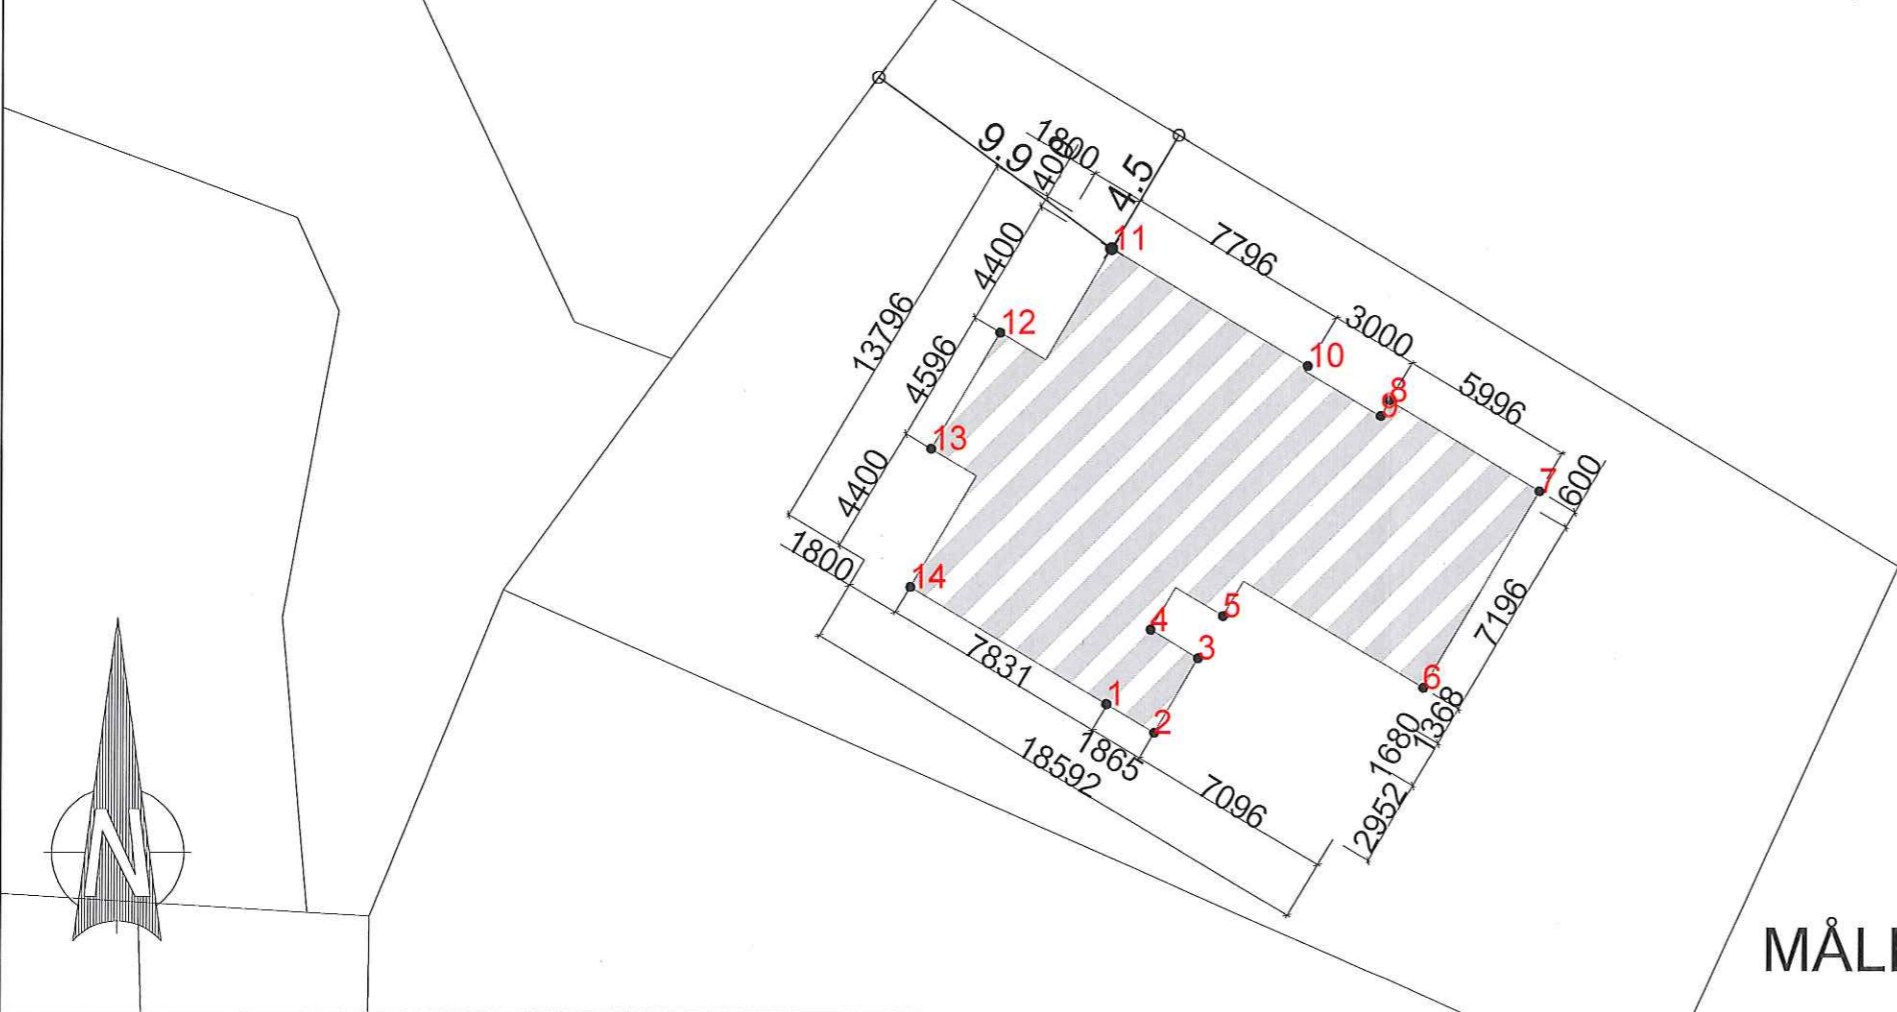

Id	Øst	Nord
1	294018,76	6722132,00
2	294020,40	6722131,03
3	294021,90	6722133,57
4	294020,27	6722134,54
5	294022,76	6722135,01
6	294029,56	6722132,57
7	294033,54	6722139,27
8	294028,39	6722142,33
9	294028,08	6722141,82
10	294025,60	6722143,52
11	294018,9	6722147,5
12	294015,106	6722144,64
13	294012,759	6722140,69
14	294012,06	6722135,98

Koordinatsystem: EUREF 89 UTM 32
 Høydegrunnlag: NN2000
 Uttaksdato kart: 05.12.2017

B 30.01.18 Fjerning av garasje KL
 A 29.01.18 Justering gangveg og parkering KL
 Revisjonsbeskrivelse:
 Prosjekt:

Prosjekteringsfase:
 Byggemelding

Arkitekt:



Tiltakshaver:
 Audhild Øksnes

Byggeplass:
 Stølshaugane
 5911 Alversund
 Gnr./Bnr./Kommune:
 141 77 Lindås

Type tegning:
 SITUASJONSPLAN / STIKNINGSPLAN

Prosjekt-/saksnummer:	Tegning nummer:	Rev:	Målestokk:
18103	550	B	1:500

Ekstern ref.:	2380081
Tegning dato:	Kontroll dato:
24.01.18	
Signatur:	Signatur:
KL	KL

Denne tegning er beskyttet etter lov om åndsverk av 12.05.1961 og må ikke benyttes uten skriftlig samtykke. ©

MÅLESTOKK 1:250

