

Møne- og gesimshøyde er basert på 150 mm avstand fra uk. kledning til terreng. Dette betinger fast dekke inntil husvegg.




Beregninger i hht NS3940

Arealer (m ²)	BRA
Bi-Leilighet	56.4
Hovedplan	106.7
Etg.plan	93.7
Utv. bod 1. etg.	10.0
Tilleggsareal utvendig	9.6
Bruksareal bolig	267
Totalt bruksareal	277

Bebygd areal bolig (BYA) 198

Areal av primærrom (P-rom) 187

P-Rom Bi-leilighet: 52.66 m²

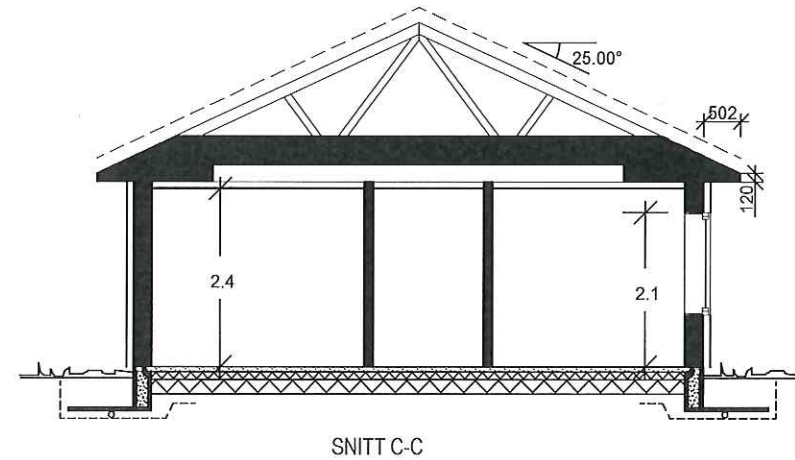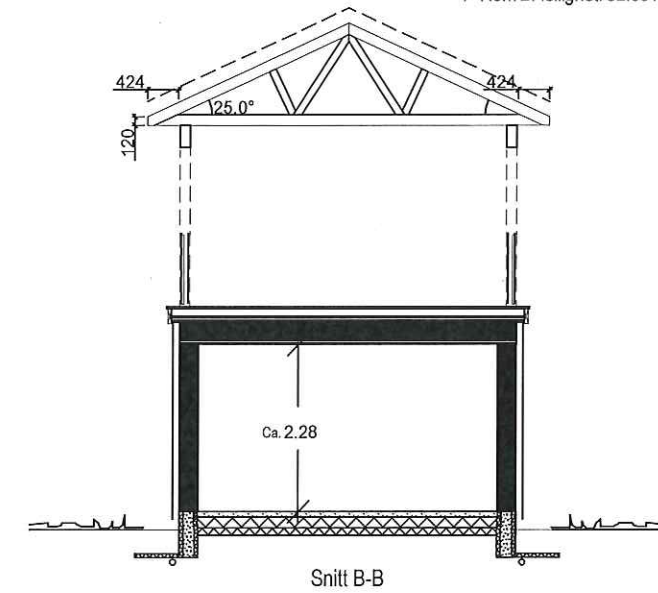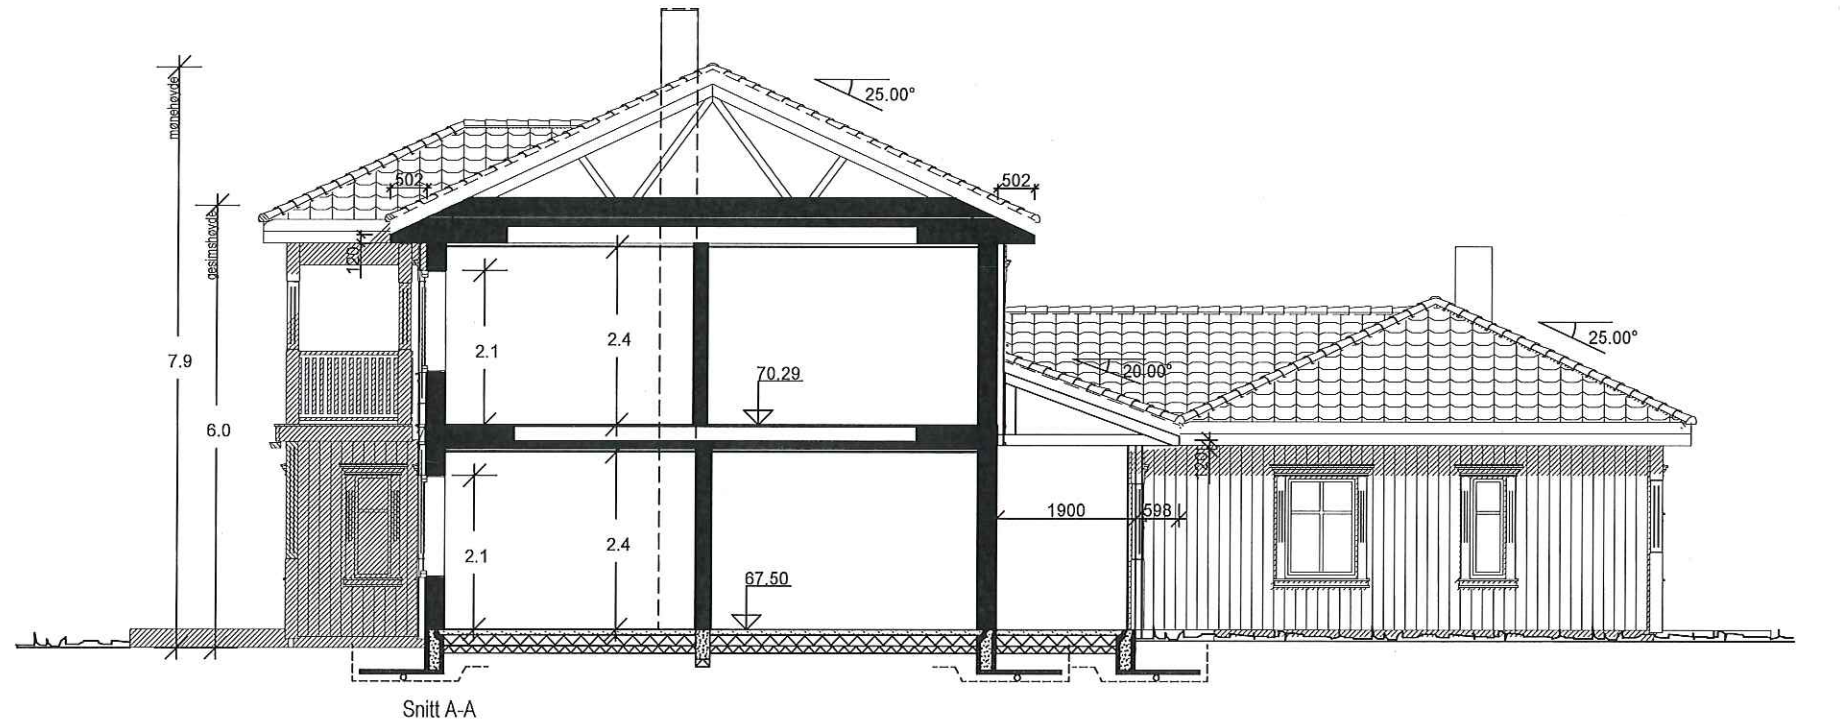

"Herskapelig"
RAUMARHEIM Spesial

Fjerning av garasje 30.01.18 KL A

SNITT OG AREALER

BoligPartner

Denne tegning tilhører BoligPartner AS og kan ikke benyttes uten skriftlig samtykke

Tiltakshaver :
Audhild Øksnes

Byggeplass :
Stølshaugane , 5911 Alversund , Lindås

Pnr.:
2380081

Gnr: 141
Bnr: 77
Fnr:


MÅL 1 : 100

I. E I T E HOWDEN

ARKITEKT OG INGENIØRBYGNING

Dato 29.01.18 Sign. AR

Tegnings Nr.
18103 — 501 A

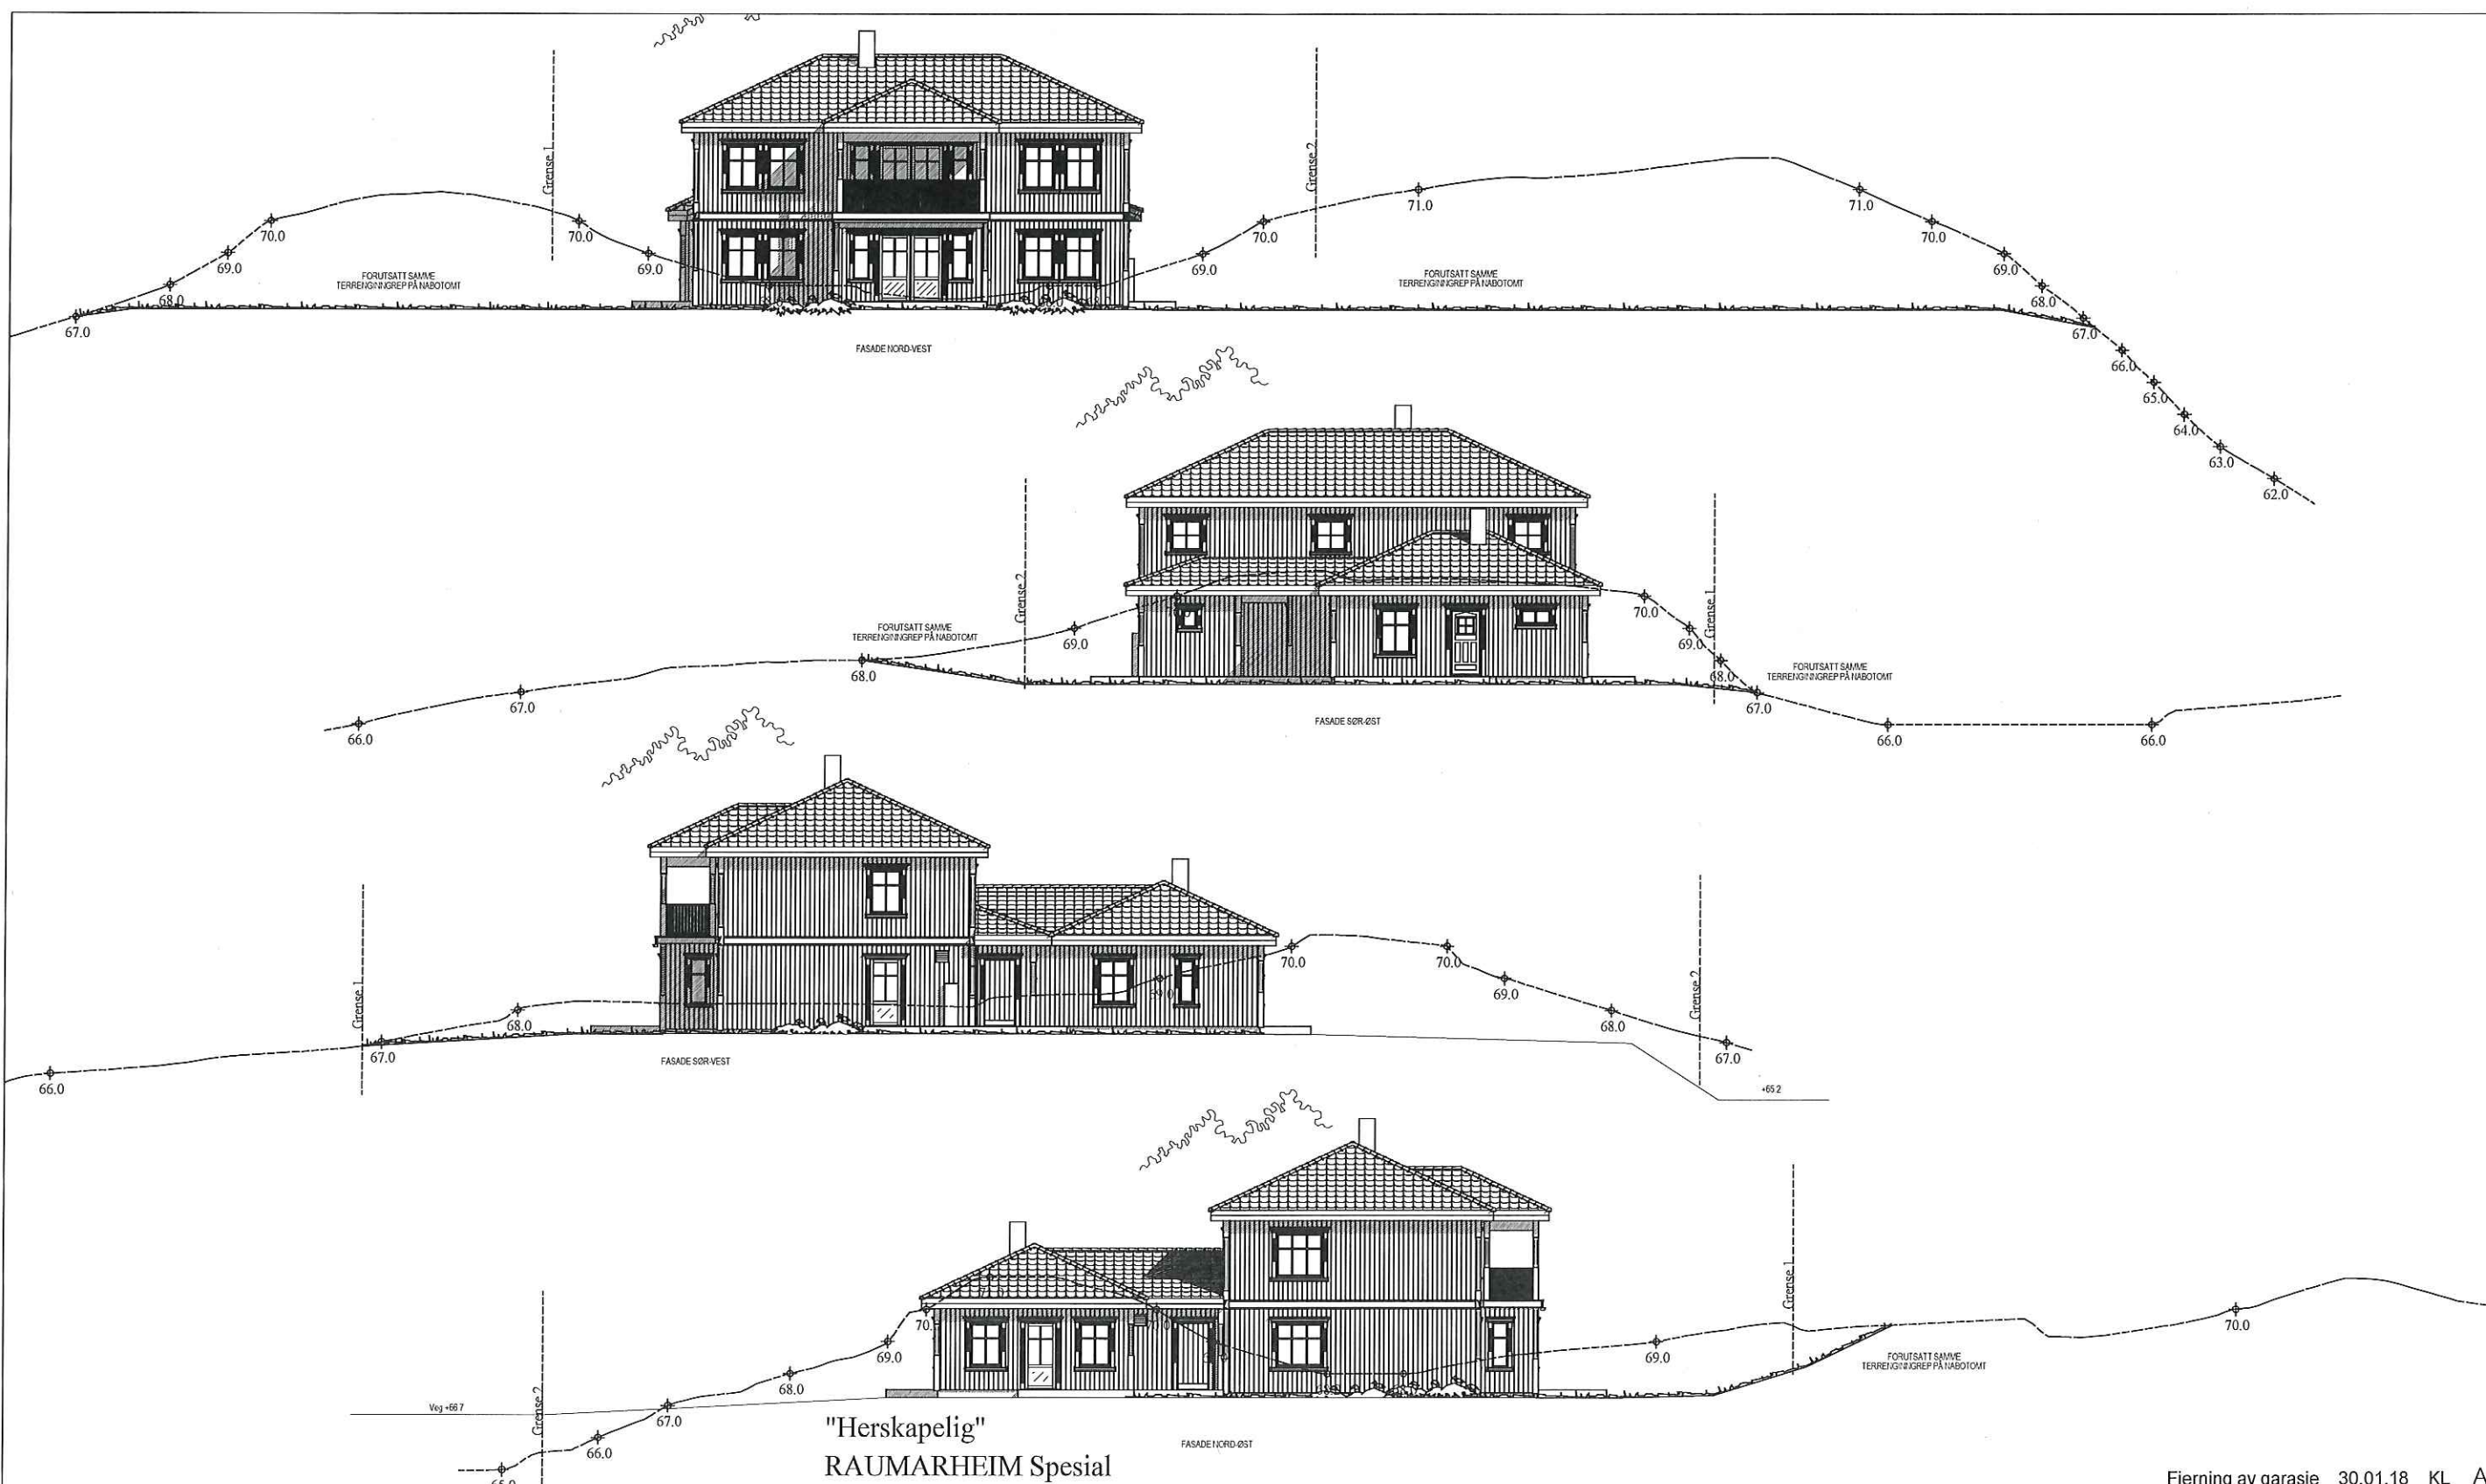

"Herskapelig"
RAUMARHEIM Spesial

FASADER

BoligPartner

Denne tegning tilhører BoligPartner AS og kan ikke benyttes uten skriftlig samtykke

Tiltakshaver :
Audhild Øksnes

Byggeplass :
Stølshaugane , 5911 Alversund , Lindås

Pnr.:
2380081

Gnr: 141
Bnr: 77
Fnr:

Fjerning av garasje 30.01.18 KL A

MÅL 1 : 200


LEITE  HOWDEN

ARKITEKT OG INGENIØRKONTOR

Dato 29.01.18 Sign. AR

Tegnings Nr.
18103 — 510 A

- B = Bærevegg
- L = Åpningsbart vindu
- F = Fast vindu
- L/F = Fast med åpningsbart felt iht. fasade
- = Synlig drager
- - - = Skjult drager

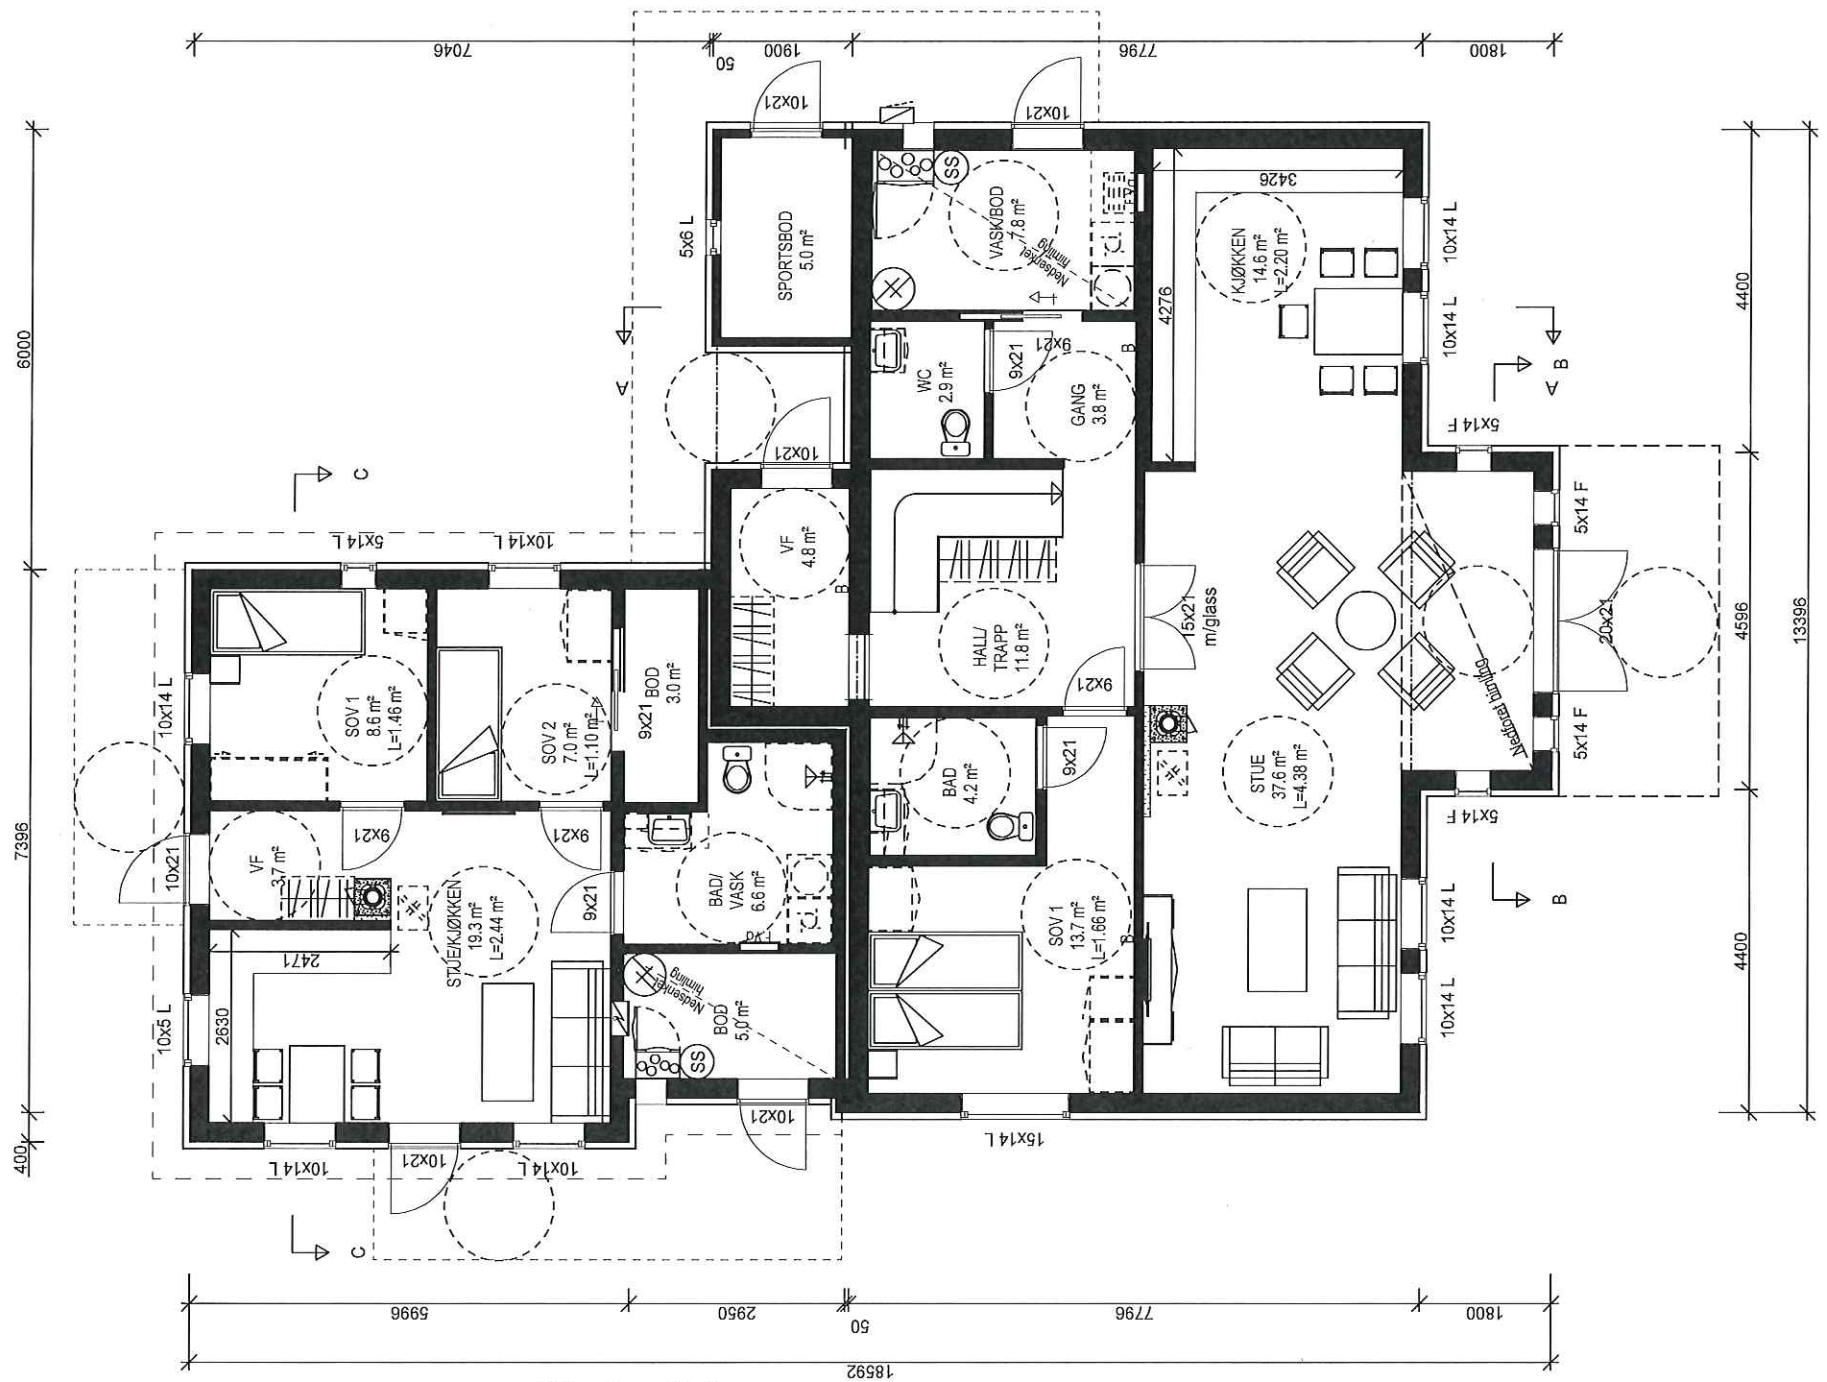

"Herskapelig"
RAUMARHEIM Spezial

HOVEDPLAN 1.Etg.



Denne tegning tilhører BoligPartner AS og kan ikke benyttes uten skriftlig samtykke

Tiltakshaver :
Audhild Øksnes

Byggeplass :
Stølshaugane , 5911 Alversund , Lindås

Pnr.:
2380081

Gnr: 141
Bnr: 77
Fnr:

Fjerning av garasje 30.01.18 KL A

MÅL 1 : 100




ARKITEKT OG INGENIØRKONTOR

Dato 29.01.18 Sign. AR
Tegnings Nr.
18103 — 502 A

E-4

- B = Bærevegg
- L = Åpningsbart vindu
- F = Fast vindu
- L/F = Fast med åpningsbart felt iht. fasade
- - - = Synlig drager
- - - - - = Skjult drager

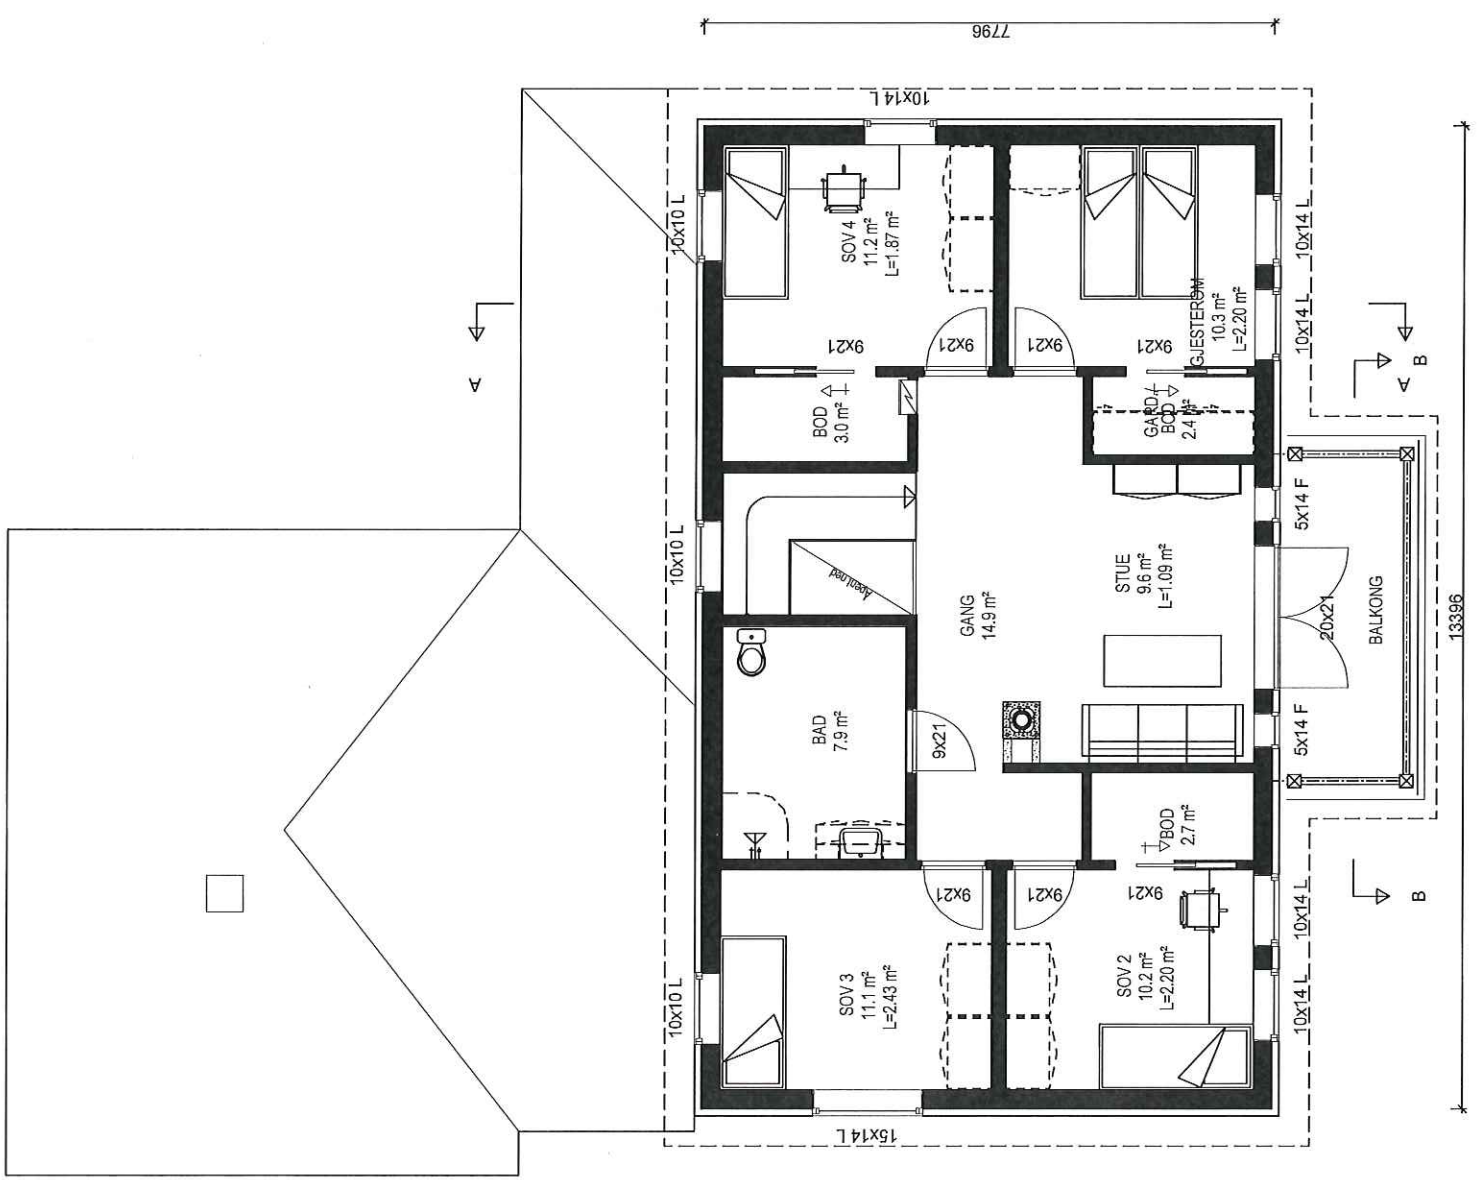

"Herskelig"
RAUMARHEIM Spesial

Fjerning av garasje 30.01.18 KL A

ETASJEPLAN 2.Etg.



Denne tegning tilhører BoligPartner AS og kan ikke benyttes uten skriftlig samtykke

Tiltakshaver :
Auhild Øksnes

Byggeplass :
Stølshaugane , 5911 Alversund , Lindås

Pnr.:
2380081

Gnr: 141
Bnr: 77
Fnr:


MÅL 1 : 100



ARKITEKT OG INGENIØRBYGNING

Dato 29.01.18 Sign. AR

Tegnings Nr.
18103 — 503 A

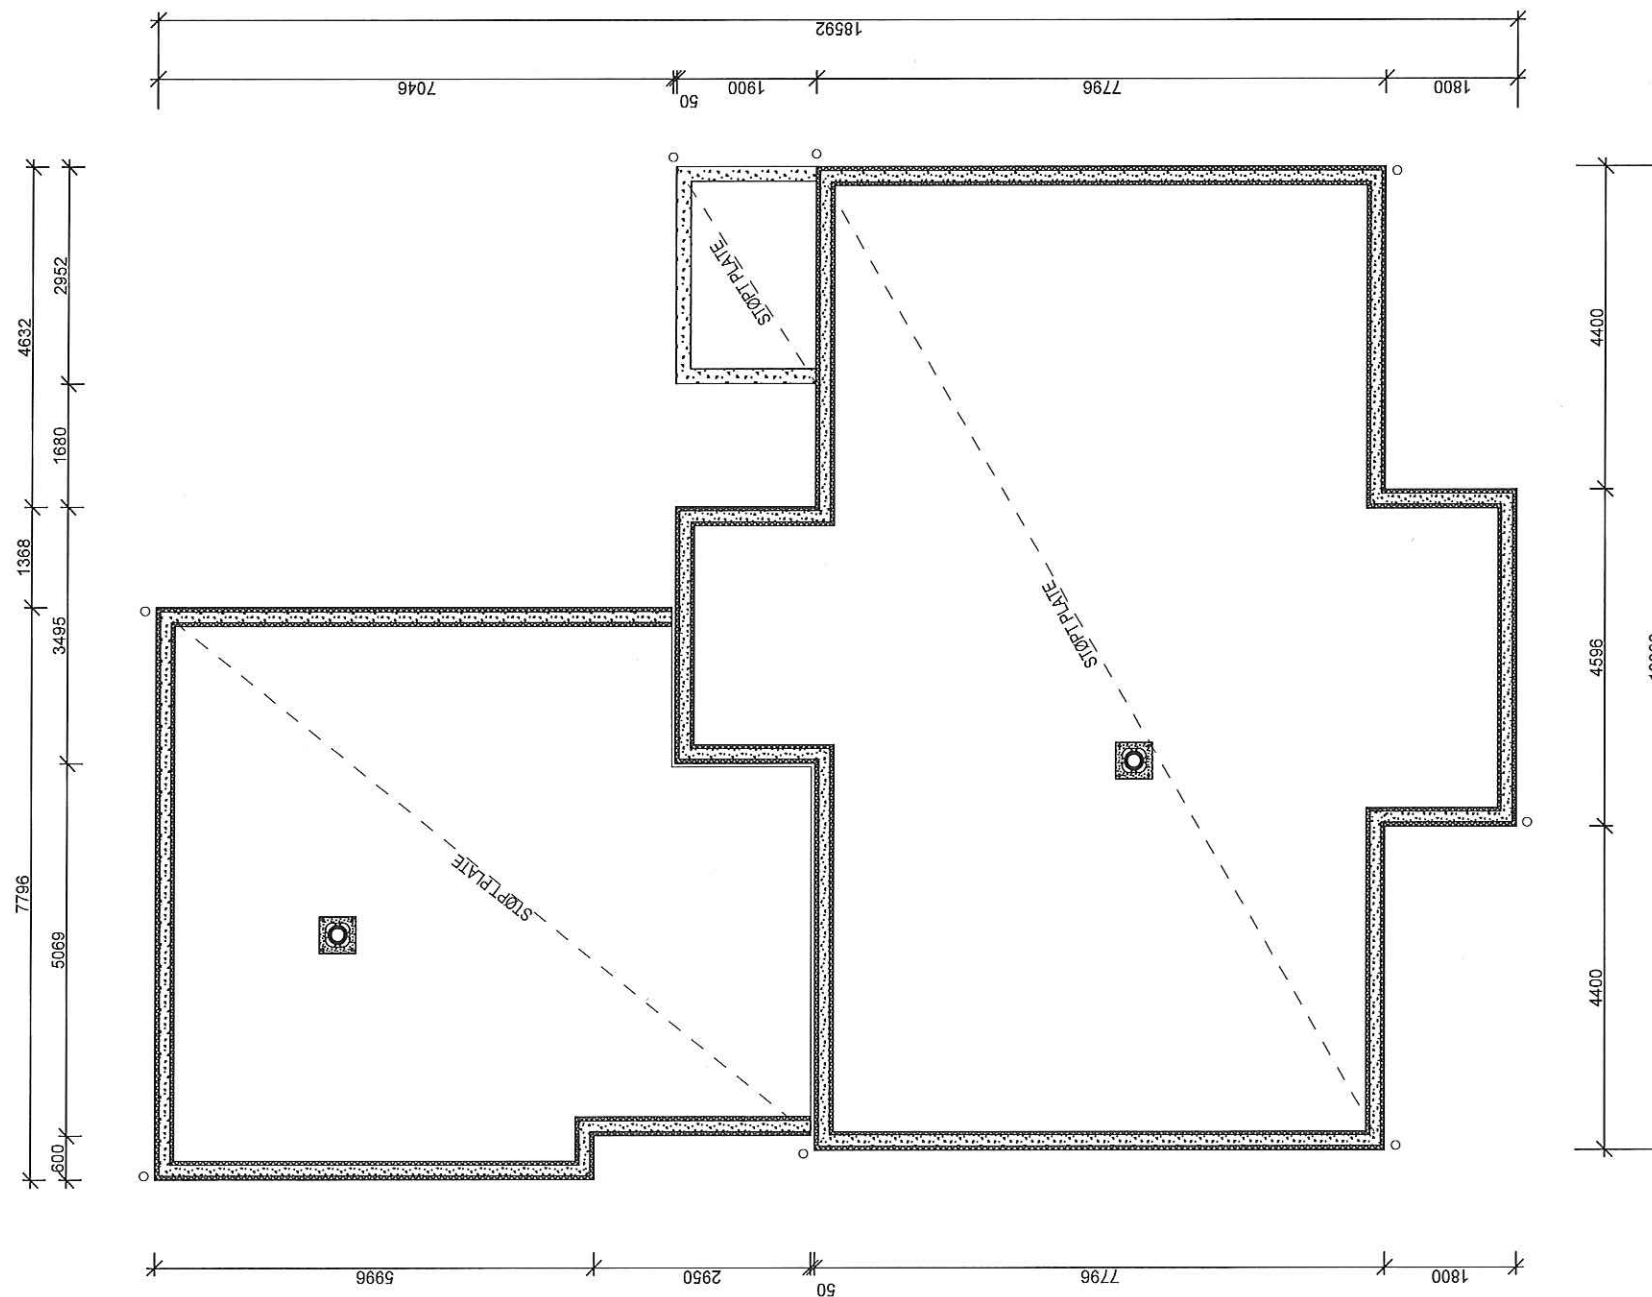

"Herskapelig"
RAUMARHEIM Spesial

Fjerning av garasje 30.01.18 KL A

STØPT PLATE PÅ MARK

Tiltakshaver :
Audhild Øksnes

Pnr.:
2380081

MÅL 1 : 100

LEITE  HOWDEN
ARKITEKT OG INGENIØRBYRÅ

BoligPartner

Byggeplass :
Stølshaugane , 5911 Alversund , Lindås

Gnr: 141
Bnr: 77
Fnr:

Dato 29.01.18 Sign. AR
Tegnings Nr.
18103 — 504 A

Denne tegning tilhører BoligPartner AS og kan ikke benyttes uten skriftlig samtykke



FASADE NORD-VEST



FASADE SØR-VEST
 "Herskelig"
 RAUMARHEIM Spesial

Fjerning av garasje 30.01.18 KL A

FASADE NORD-VEST og SØR-VEST

BoligPartner

Denne tegning tilhører BoligPartner AS og kan ikke benyttes uten skriftlig samtykke

Tiltakshaver :
 Audhild Øksnes

Byggeplass :
 Stølshaugane , 5911 Alversund , Lindås

Pnr.:
 2380081


Gnr: 141
 Bnr: 77
 Fnr:

MÅL 1 : 100

LEITE  HOWDEN
 ARKITEKT OG INGENIØRBYGNING

Dato 29.01.18 Sign. AR

Tegnings Nr.
 18103 — 505 A

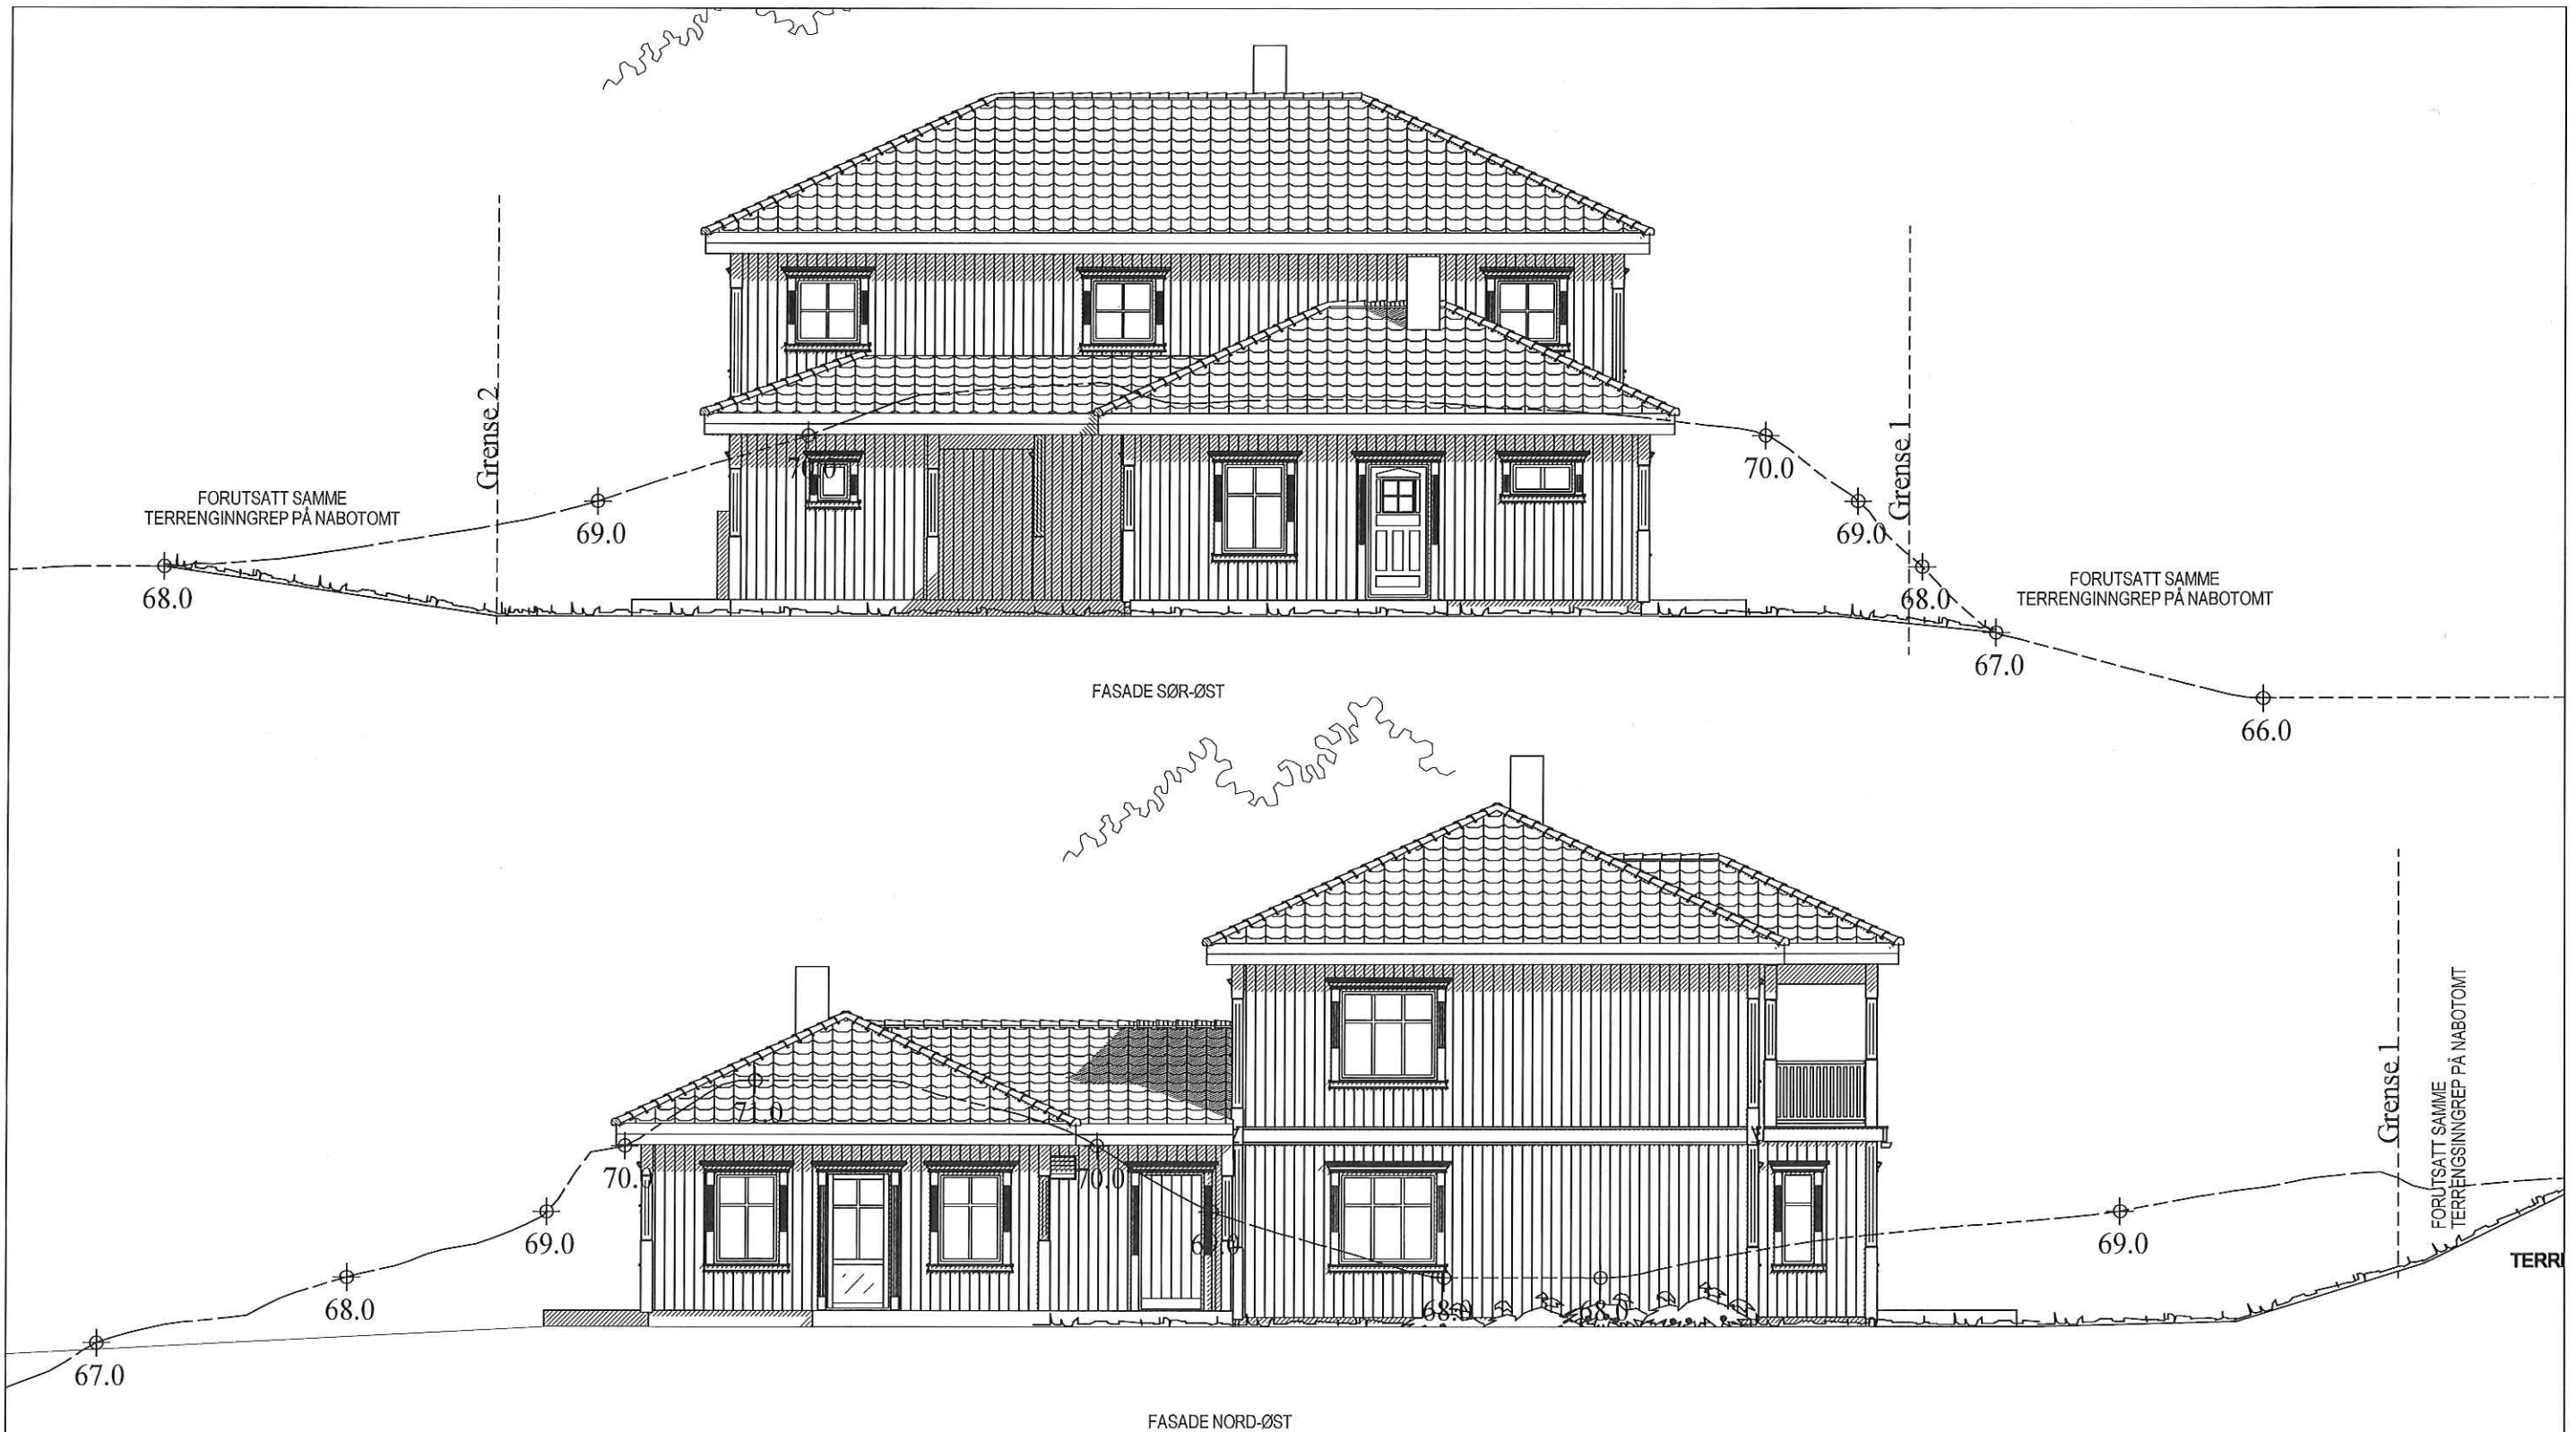

"Herskapelig"
RAUMARHEIM Special

Fjerning av garasje 30.01.18 KL A

FASADE SØR-ØST og NORD-ØST

BoligPartner

Denne tegning tilhører BoligPartner AS og kan ikke benyttes uten skriftlig samtykke

Tiltakshaver :
Audhild Øksnes


Pnr.:
2380081

Byggeplass :
Stølshaugane , 5911 Alversund , Lindås

Gnr: 141
Bnr: 77
Fnr:

MÅL 1: 100

LEITE  HOWDEN
ARKITEKT OG INGENIØRKONTORE
Dato 29.01.18 Sign. AR
Tegnings Nr.
18103 — 506 A

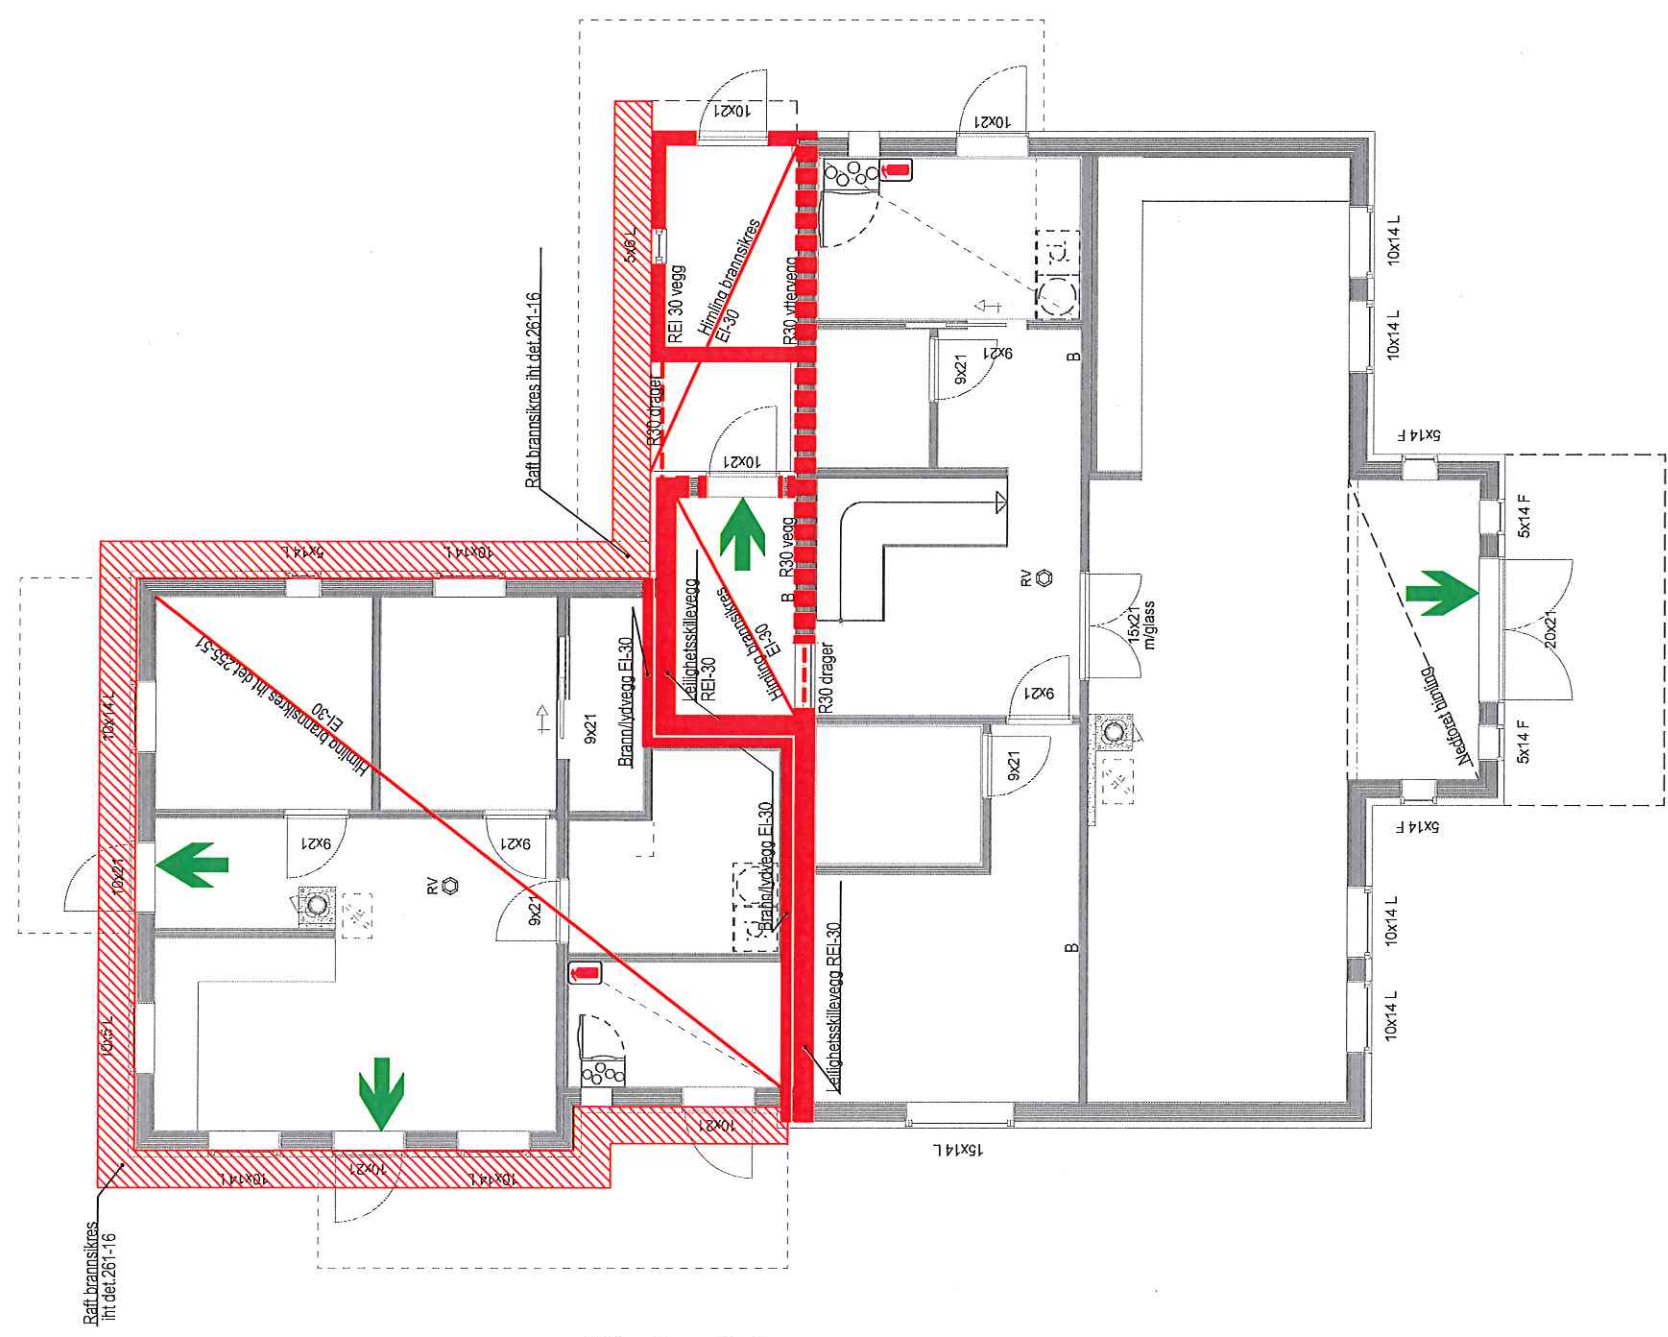

"Herskapelig"
RAUMARHEIM Spezial

BRANNTEGN. HOVEDPLAN 1.etg.



Denne tegning tilhører BoligPartner AS og kan ikke benyttes uten skriftlig samtykke

Tiltakshaver :
Auhild Øksnes

Byggeplass :
Stølshaugane , 5911 Alversund , Lindås

Pnr.:
2380081

Gnr: 141
Bnr: 77
Fnr:

MÅL 1 : 100



ARKITEKT OG INGENIØRKONTOR
Dato 29.01.18 Sign. AR

Tegnings Nr.
18103 — 531 A

Forutsetninger/Bestemmelser:
Risikoklasse 4, brannklasse 1
Hoved- og sekundær bæresystem: R 30 [B 30]
Etasjeskille: EI 30 [B 30]
Brannceller: EI 30 [B 30]
Fjerning av garasje 30.01.18 KL A