


1. ETASJE

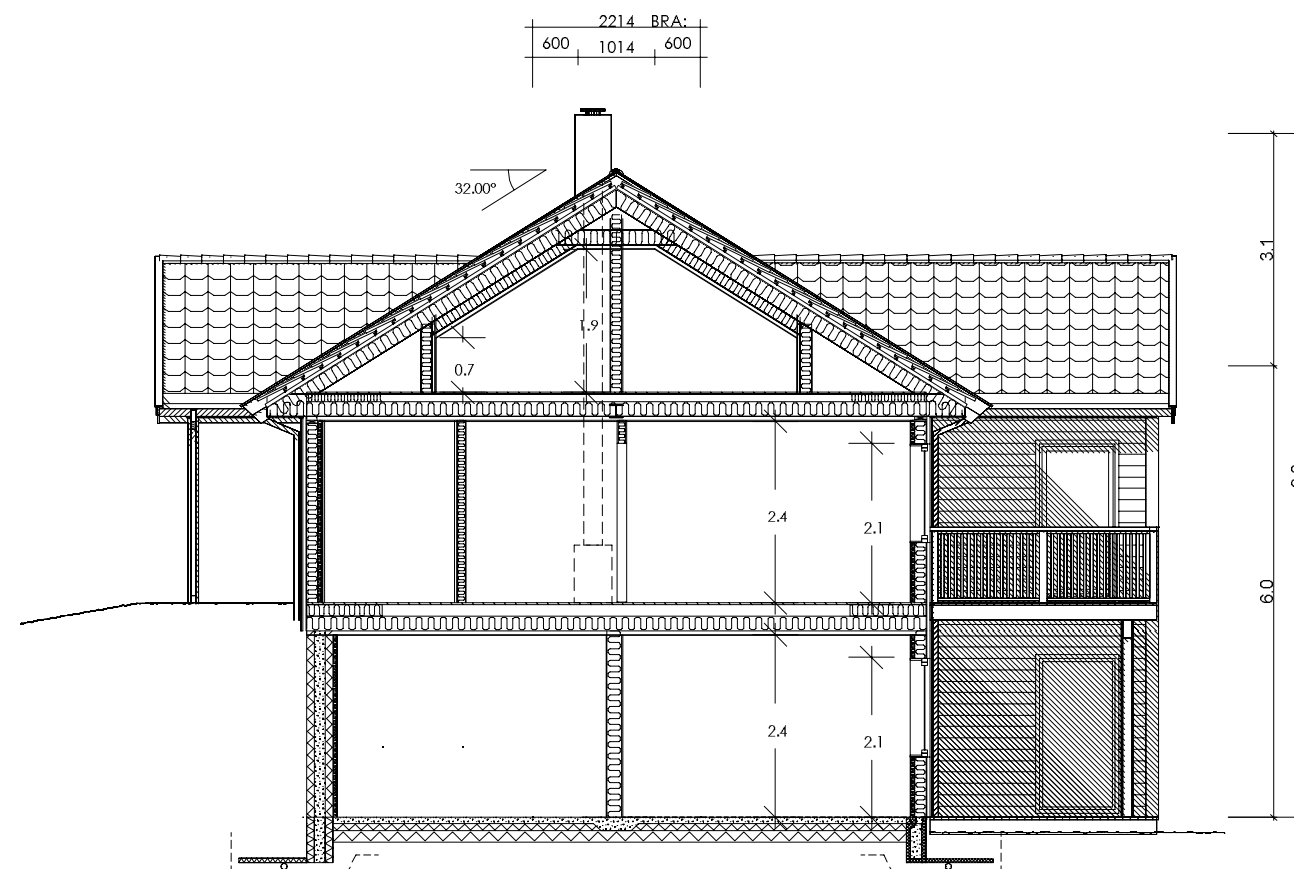

SNITT A-A

Sportsbod (5m²) forutsettes bygd samtidig med bolig.
Hvis tilgjengelig boenhet; trinnfri atkomst.

Målsetting på utside stenderverk/mur

For isolasjonsmengder og U-verdier, se varmetapsberegning

SG-IU	Sikkerhetsglass innside/utside
SG-I	Sikkerhetsglass innside
SG-U	Sikkerhetsglass utside

Vindu f.o.m. andre etg. skal ha barnesikring

Kombiboks plasseres av ventilasjonsleverandør

Tegning/prosjektering er ikke kontrollert mot plassering i terreng.

AREAL	BRA	P-Rom
Bileilighet		
Underetasje/Kjeller	125.7	109.2
Hovedplan/1. etg.	129.8	124.6
Loftplan/2. etg.	38.0	
Garasje/Carport/Ut. bod		
Åpent overb. areal	67.8	
SUM Hovedleilighet	361.3	233.8
Loft-bredde ved 1,9m høyde:	1.014	
Bebygd areal, BYA :	224	
Diverse :		

B Div. endringer iht mail datert 01.08.17 og 05.09.17
A Byggemeldingstegninger. Div endringer iht. bestilling
Rev.nr.: Rev.:

GUB 06.09.17
GUB 13.06.17 BEK
Tegn. / Dato: Kontr.:

Tiltakshaver : Ragnhild Kartveit Høyland og Adrian Nilsen Hauge
Byggeplass : Eidsnesvegen 94
Kommune : 5913 Eikangervåd

Nr. **A01-**

Målestokk: 1:100 DAK av: ALM Dato: 24.01.17 Kontr.: Dato: Arkivnr.:18013

Tegning
PLAN/SNITT

Hustype
LUN var



Arkitekt:

Denne tegning tilhører Nordbohus AS. Etterligning kfr. lov om åndsverk av 12.5.1961.