



UNDERETASJE

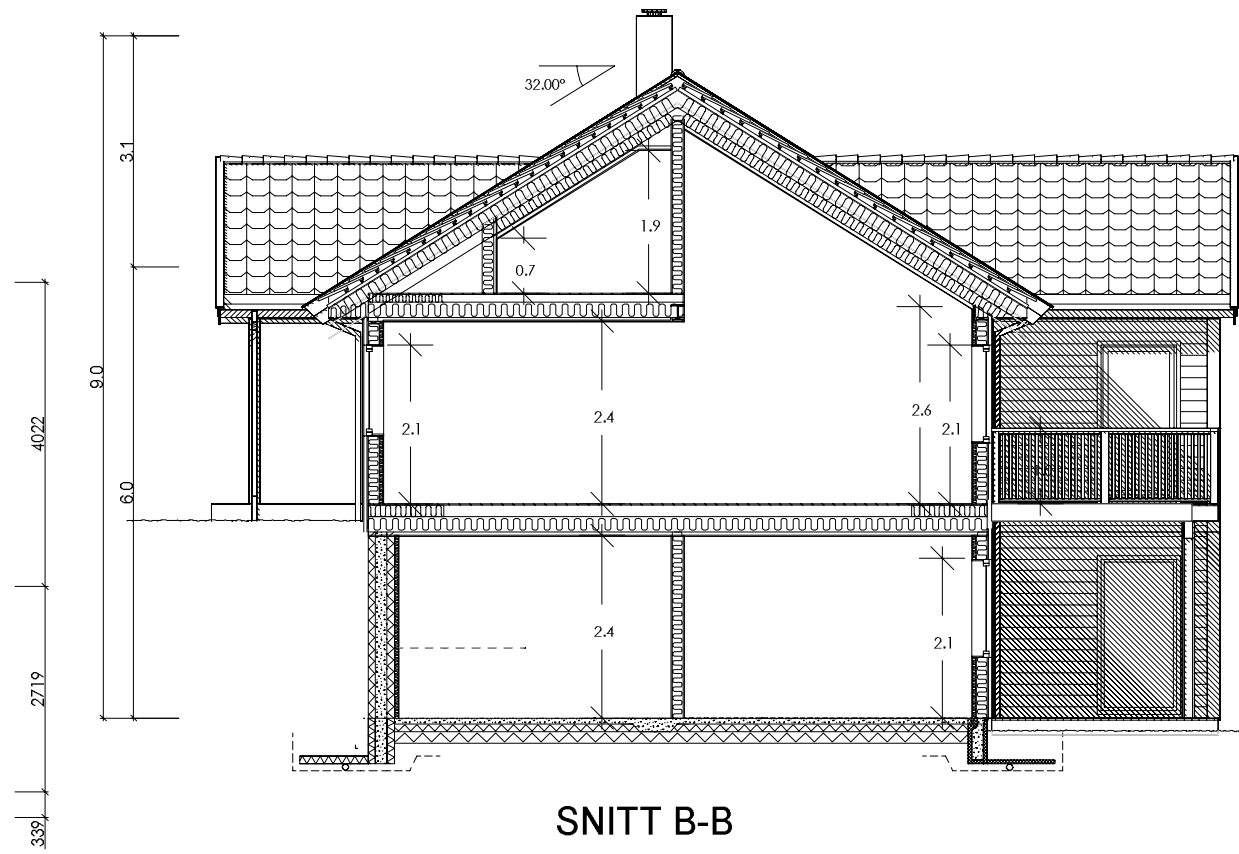

SNITT B-B

B Div. endringer iht mail datert 01.08.17 og 05.09.17 A Byggemeldingstegninger. Div endringer iht. bestilling Rev.nr.: Rev.:		GUB 06.09.17 GUB 13.06.17 BEK Tegn. / Dato: Kontr.:			
Tiltakshaver : Ragnhild Kartveit Høyland og Adrian Nilsen Hauge Byggeplass : Eidsnesvegen 94 Kommune : 5913 Eikangervåd			Nr. A02-		
Målestokk: 1:100	DAK av: ALM	Dato: 24.01.17	Kontr.:	Dato:	Arkivnr.:18013
Tegning PLAN/SNITT		Hustype LUN var			
Arkitekt:		Denne tegning tilhører Nordbohus AS. Etterligning kfr. lov om åndsverk av 12.5.1961.			