


Snitt C

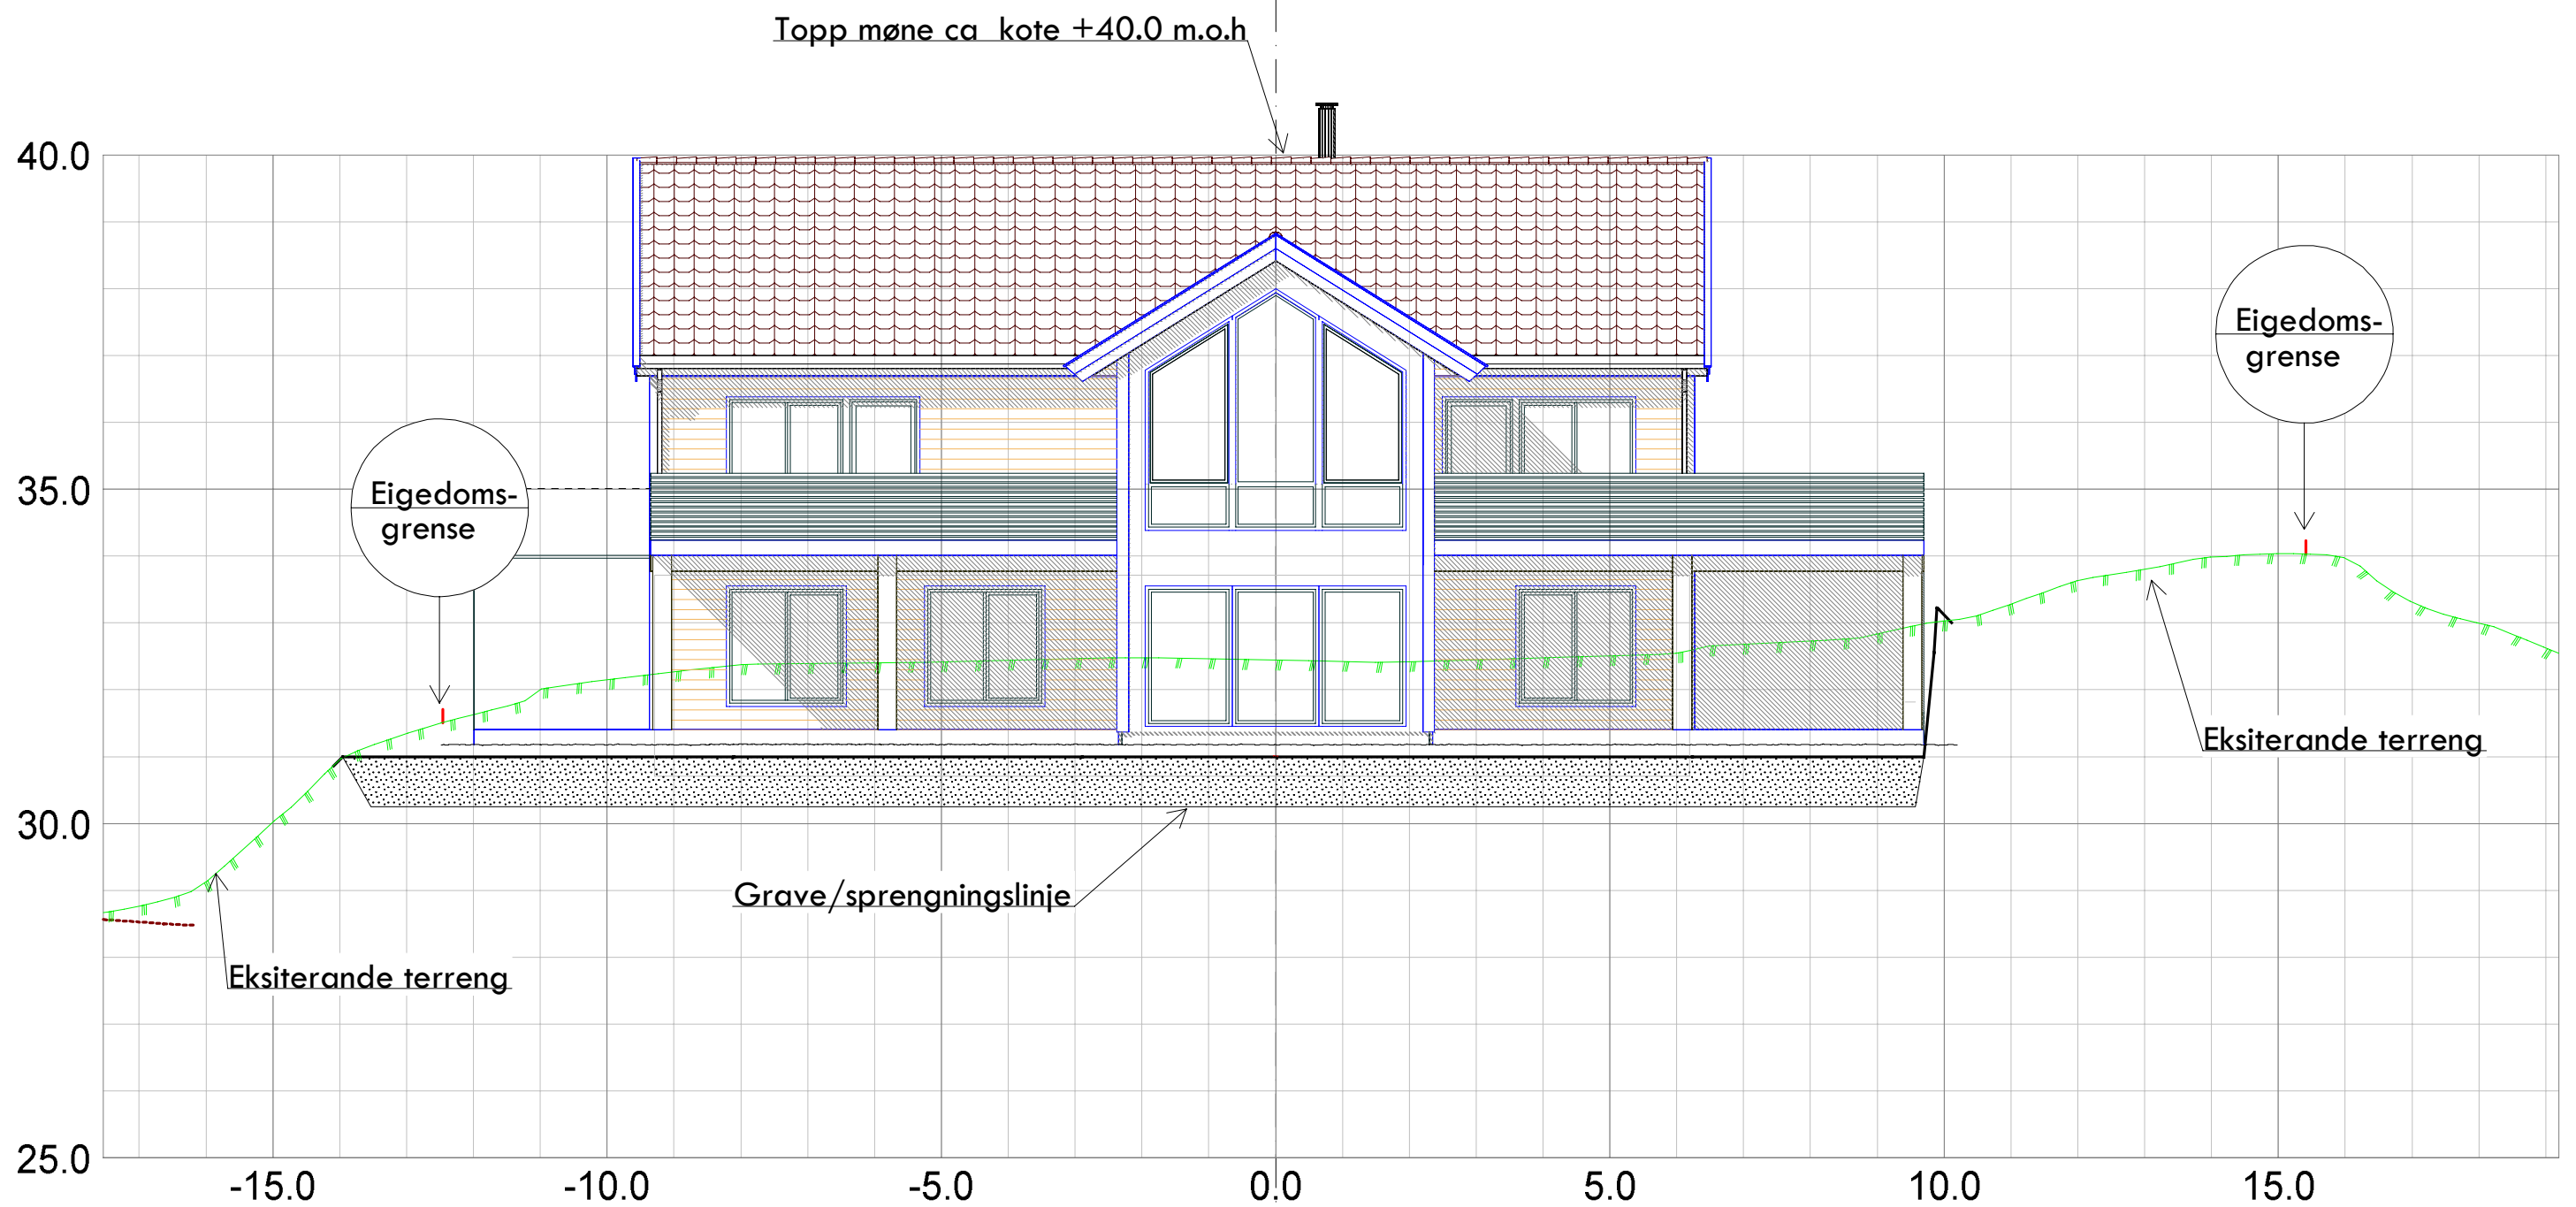

Villanger & Sønner AS Kvassnesveien 45 5914 Isdalstø			
Dato 19.06.2017	Konstr./tegnst sh	Godkjent	Målestokk 1:100
Snitt C Gnr 215, bnr 52 Tiltakshavarar: R.K Høyland og A.N Hauge			Erstattet av: 313
Hermsning:		Beregning:	Lindås kommune