



SNITT A-A

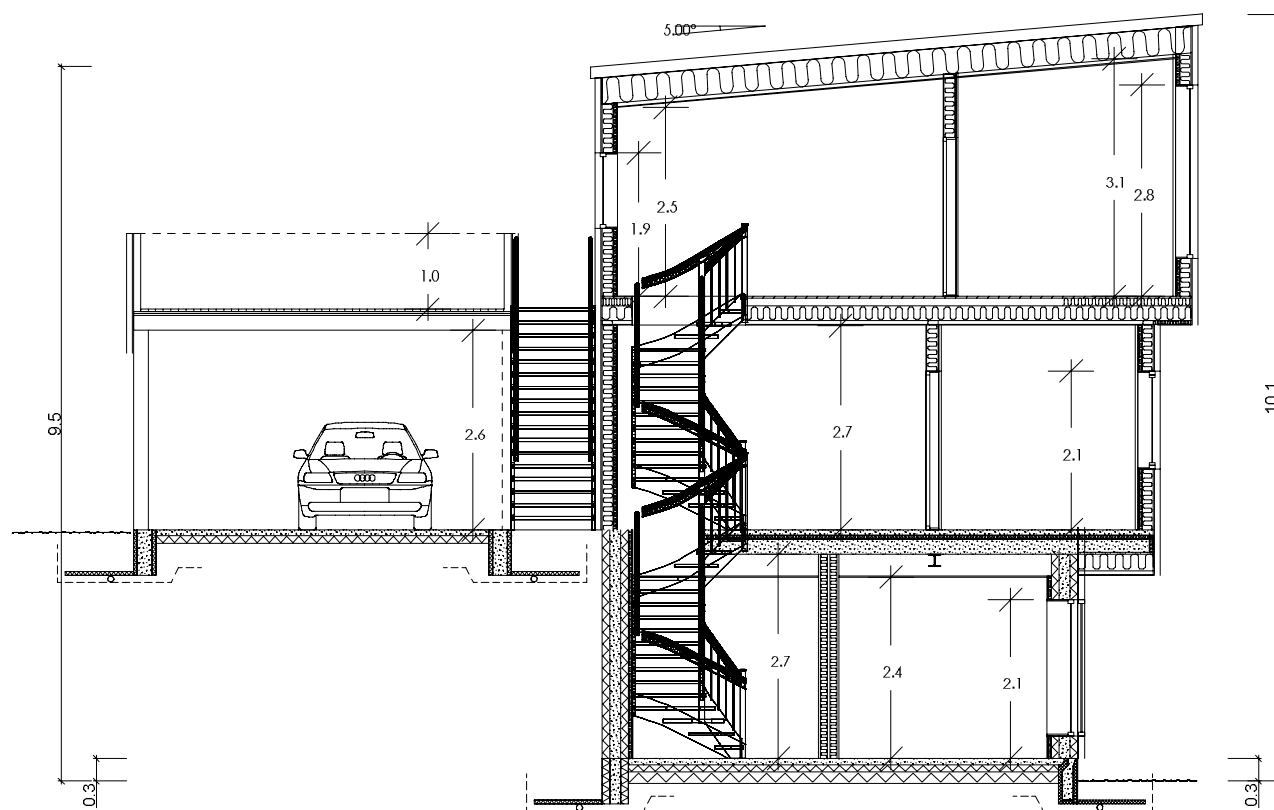

SNITT B-B

- D Endret carport og sportsbod
- C Senket takhøyde, endret veggbit, stående panel
- B Takvinkel
- A Byggesøknadstegninger. Rev etter mail av 02.01.18

BBW 02.02.18
 BBW 23.01.18
 BBW 08.01.18
 BBW 03.01.18 BEK
 Tegn. / Dato: Kontr.:

Tiltakshaver : Torbjørg Grøttveit Gjerstad/Alexander Bue Gjerstad				Nr. A04+	
Byggeplass : Leknesvegen 169, Hjelmås					
Kommune : Lindås					
Målestokk: 1:100	DAK av: BBW	Dato: 20.12.17	Kontr.:	Dato:	Arkivnr.:18044
Tegning SNITT			Hustype ENEBOLIG SPESIAL		
Arkitekt: Karin Remmen			Denne tegning tilhører Nordbohus AS. Etterligning kfr. lov om åndsverk av 12.5.1961.		