



FASADE MOT SØR-VEST

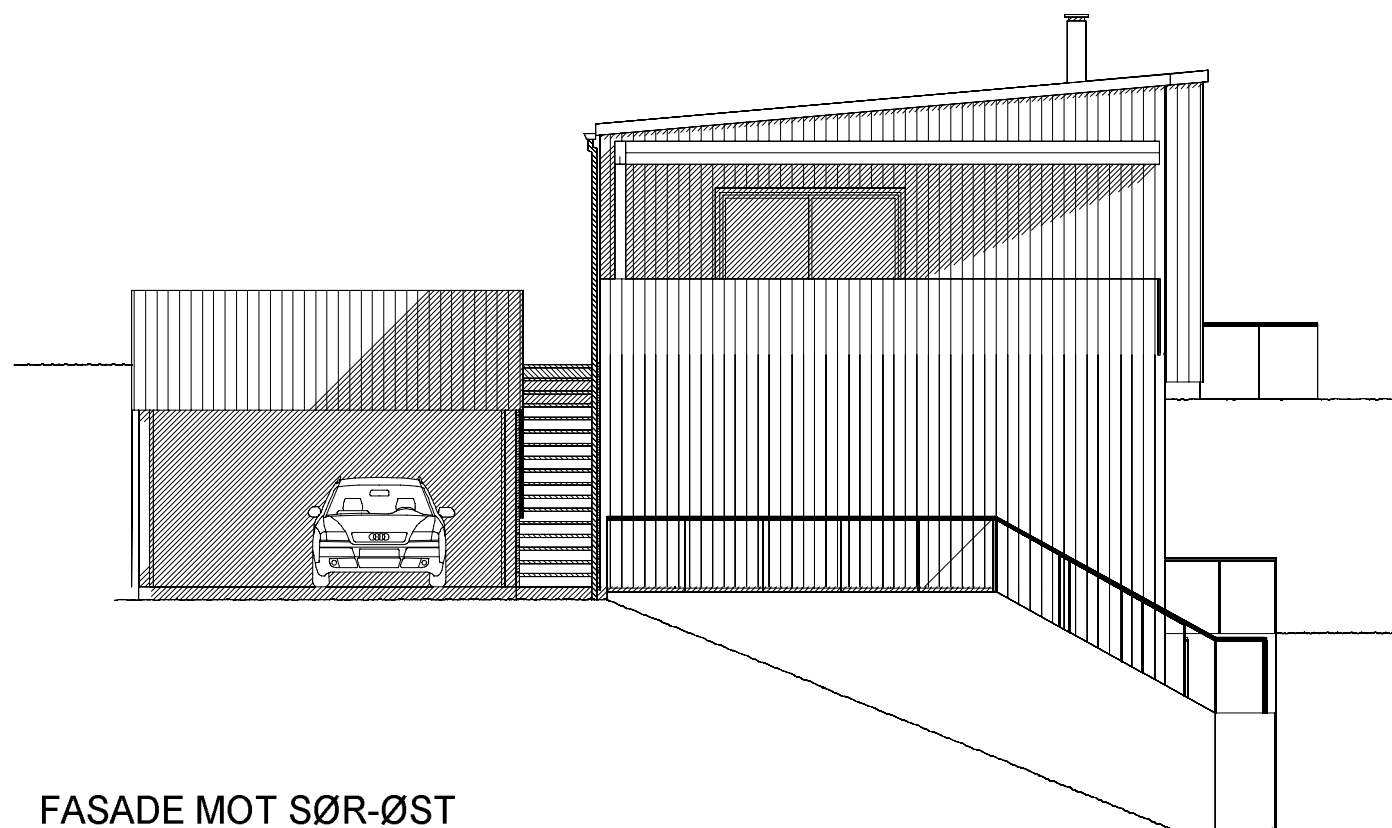

FASADE MOT SØR-ØST

E	Utvendige støttevegger og trapper	BBW 16.02.18
D	Endret carport og sportsbod	BBW 02.02.18
C	Senket takhøyde, endret veggbit, stående panel	BBW 23.01.18
B	Takvinkel	BBW 08.01.18
A	Byggesøknadstegninger. Endringer etter mail av 02.01.18	BBW 03.01.18
Rev.nr.:	Rev.:	Tegn. / Dato: BEK Kontr.:

Tiltakshaver : Torbjørg Grøttveit Gjerstad/Alexander Bue Gjerstad				Nr. <b>A05+</b>	
Byggeplass : Leknesvegen 169, Hjelmås					
Kommune : Lindås					
Målestokk: 1:100	DAK av: BBW	Dato: 20.12.17	Kontr.:	Dato:	Arkivnr.:18044
Tegning FASADER			Hustype ENEBOLIG SPESIAL		
Arkitekt: Karin Remmen			Denne tegning tilhører Nordbohus AS. Etterligning kfr. lov om åndsverk av 12.5.1961.		