


FASADE MOT NORD-ØST

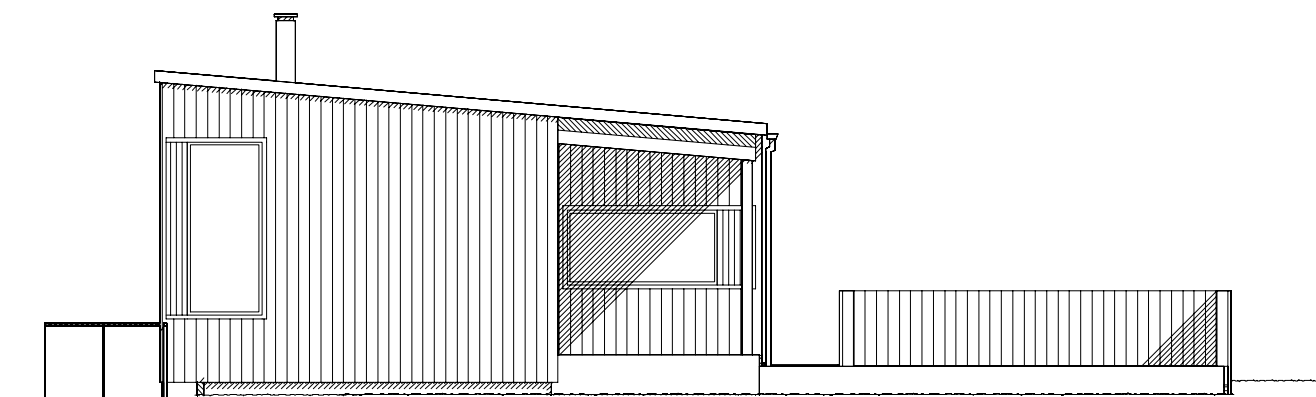

FASADE MOT NORD-VEST

E	Utvendige støttevegger og trapper	BBW 16.02.18
D	Endret carport og sportsbød	BBW 02.02.18
C	Senket takhøyde, endret veggbit, stående panel	BBW 23.01.18
B	Takvinkel	BBW 08.01.18
A	Byggesøknadstegninger. Rev etter mail av 02.01.18	BBW 03.01.18
Rev.nr.:	Rev.:	Tegn. / Dato: BEK Kontr.:

Tiltakshaver : Torbjørg Grøttveit Gjerstad/Alexander Bue Gjerstad		Nr. <b>A06+</b>	
Byggeplass : Leknesvegen 169, Hjelmås			
Kommune : Lindås			
Målestokk: 1:100	DAK av: BBW	Dato: 20.12.17	Kontr.:
Tegning FASADER		Hustype ENEBOLIG SPESIAL	
Arkitekt: Karin Remmen		Denne tegning tilhører Nordbohus AS. Etterligning kfr. lov om åndsverk av 12.5.1961.	

