


# Snitt B

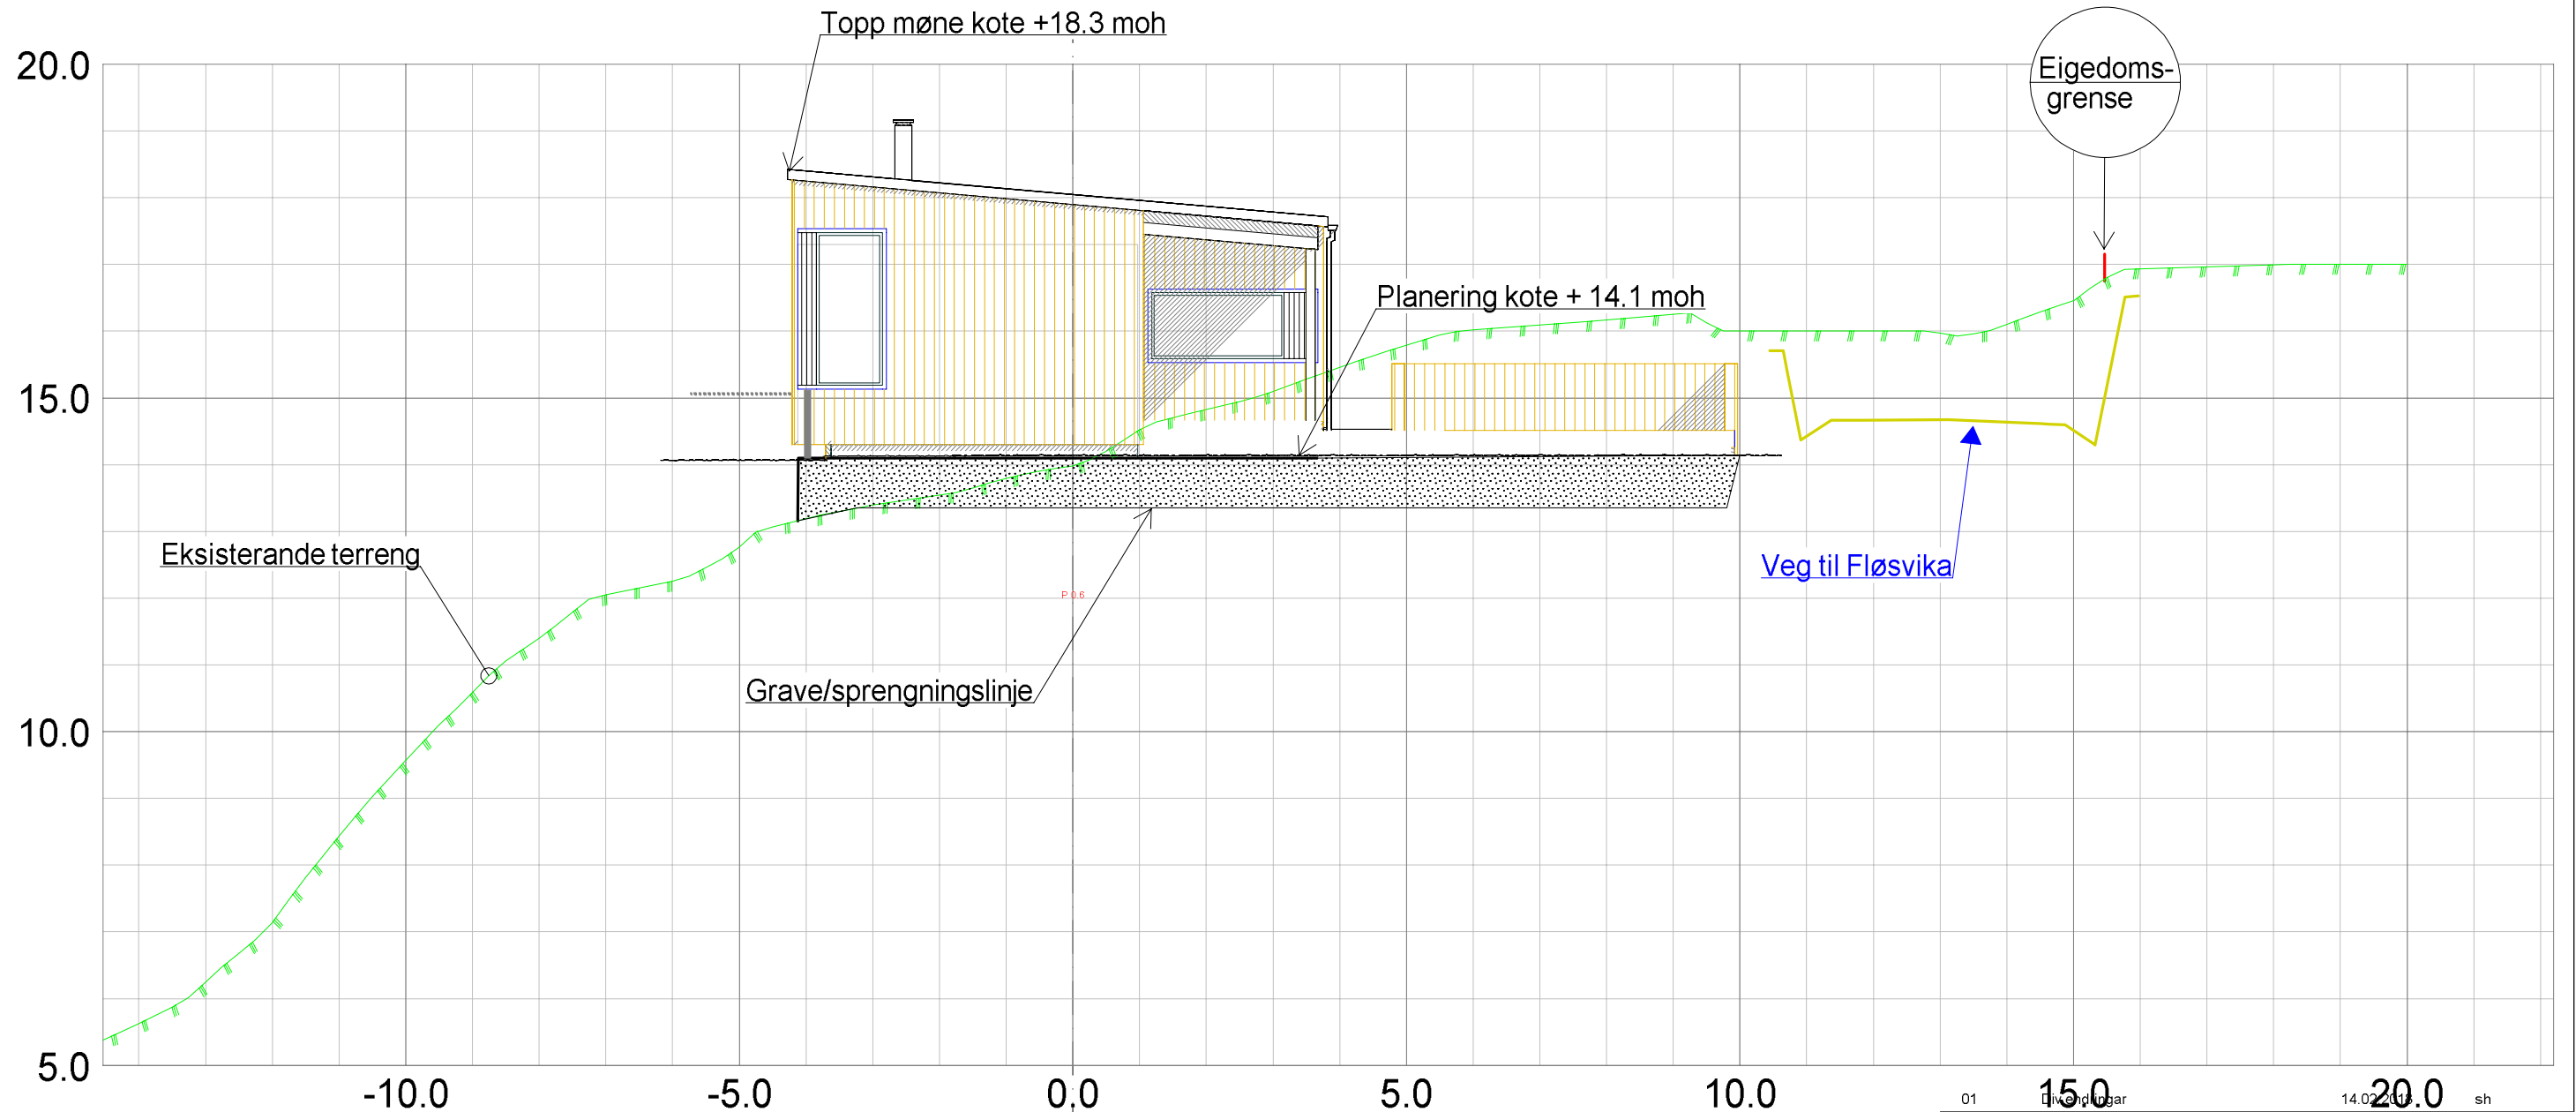

01		Lindås kommun		14.02.2018		sh	
Norbohus Villanger & Sønner As Kvassnesveien 45 5914 Isdalstø							
Dato	Konstr./tegnst	Godkjent	Målestokk	 Epost: post@sh-oppmaling.no Tlf: 472 99 092			
02.02.2018	sh		1:100				
Snitt B Gnr 195, bnr 67 Tiltakshavarar: Torbjørg G Gjerstad og Alexander B Gjerstad				312			
Heravsnitt:		Beregning:		Lindås kommune			