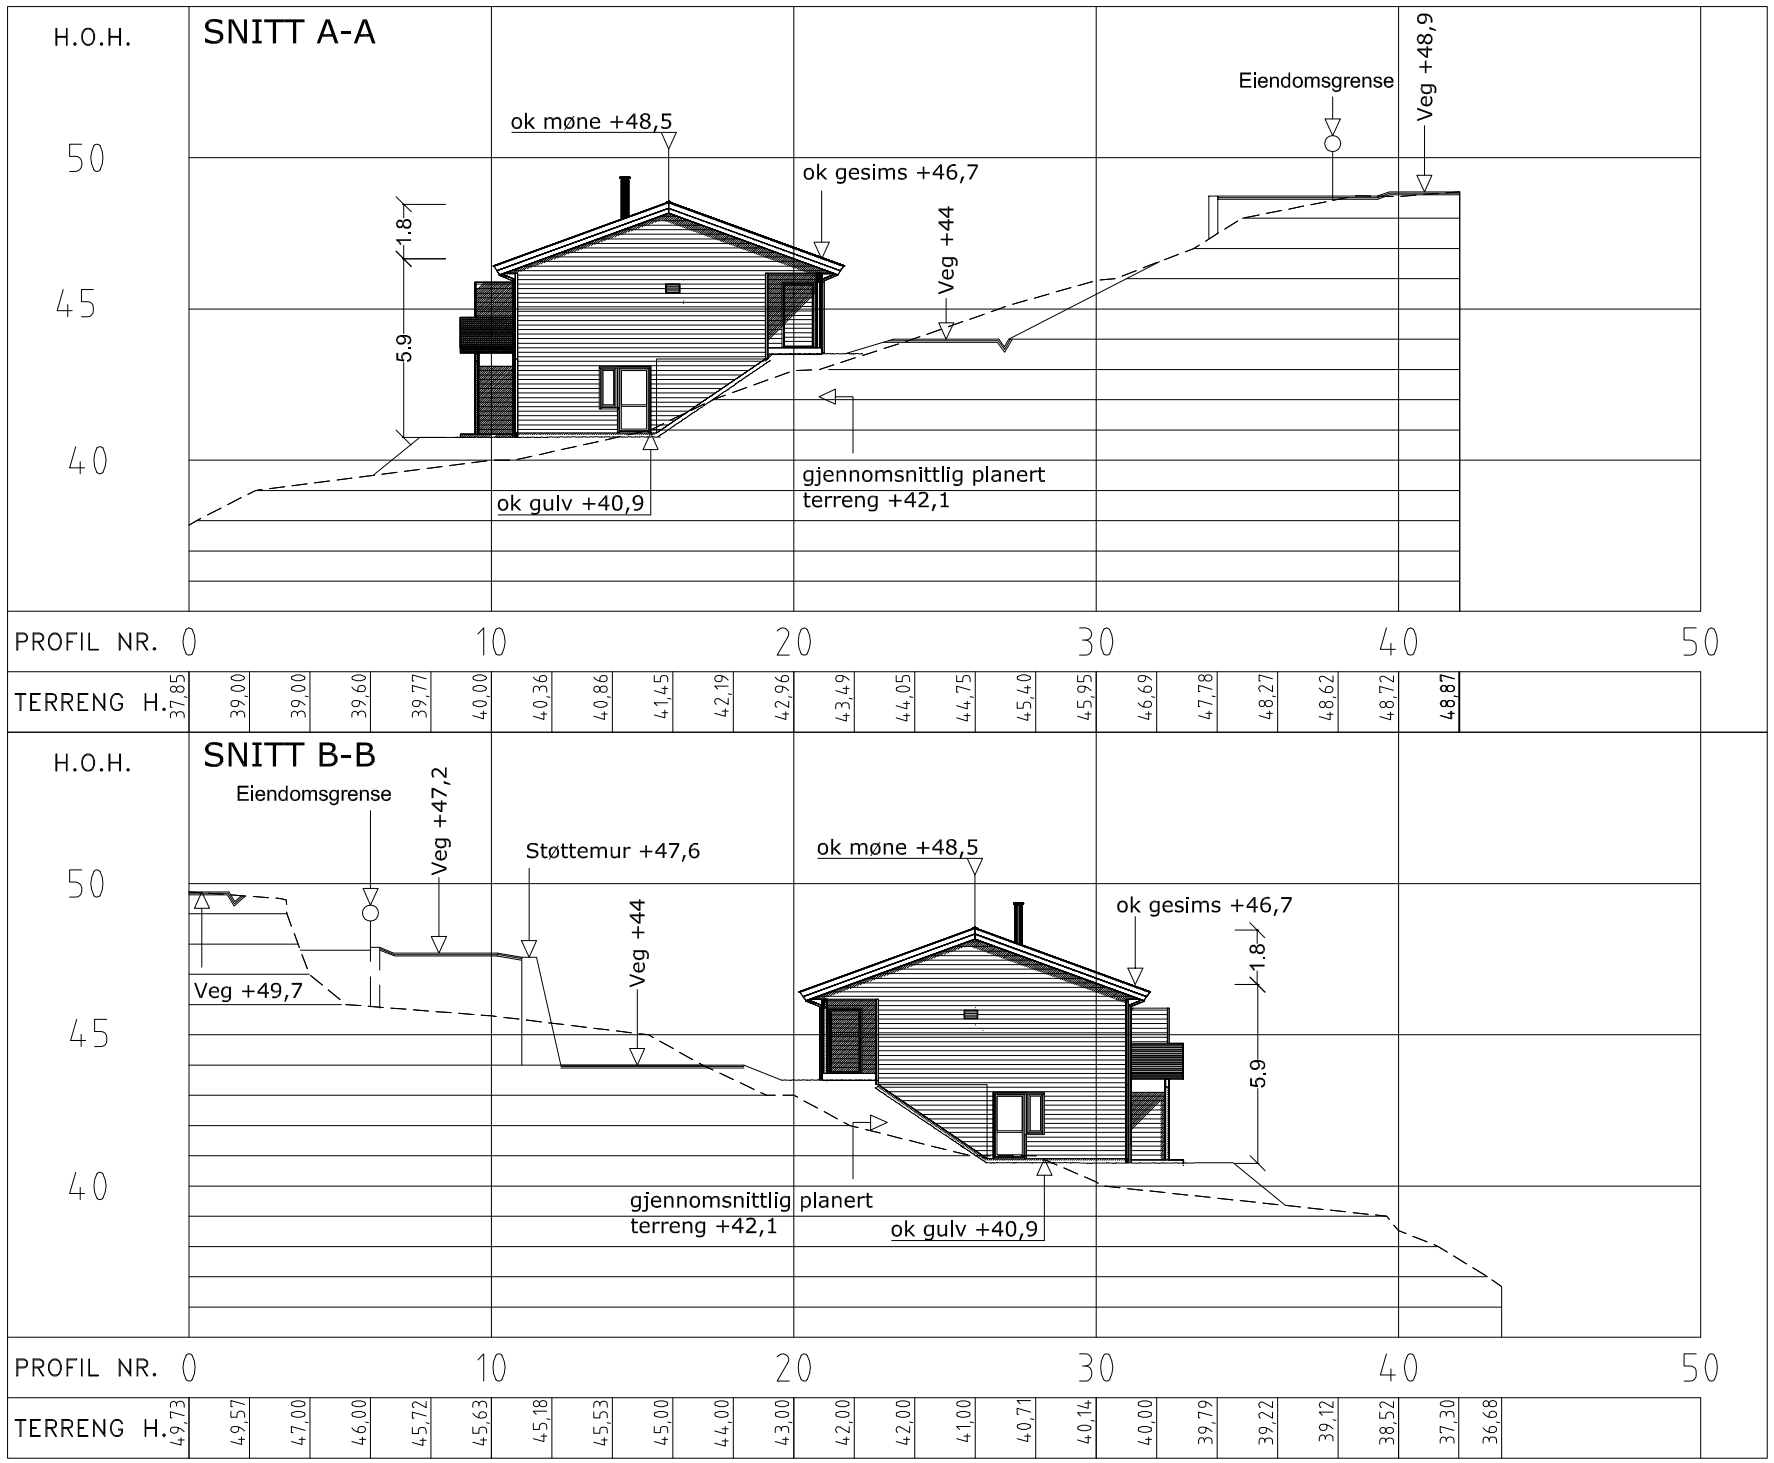


| | | | | | | |
|---|---|---|---|---|---|---|
| Tegning: SNITT A-A Fasade mot nord-vest<br>B-B Fasade mot sør-øst | | | Prosjektert av: Michael Lange<br>Nordbohus AS | Kontroll: mil<br>Dato: 22.07.14 | Dato: | 22.07.14 |
| Byggherre: | Villanger og Sønner AS | | Prosjektert for: | | Arkivnr: | 16590 |
| Byggeplass: | Hillandsvegen | Gnr/Bnr: 134/165 | Villanger og Sønner AS | | Tegningsnr: | 001 |
| Kommune: | Lindås | | | | Målestokk: | 1:250 (A3) |

**Anmerkninger:**

Snitt og situasjonsplan er utarbeidet på grunnlag av digitalt grunnkart mottatt fra kommunen. Det foreligger ingen ytterligere terrengmålinger.

Det gjøres oppmerksom på at, dersom den faktiske høyde på adkomstveg avviker fra høyden vist i snitt-tegningene, må tegningene returneres for revisjon.

Denne tegningen tilhører Nordbohus as. Etterligning kfr. lov om åndsverk av 12.05.1961