SNITT E-E

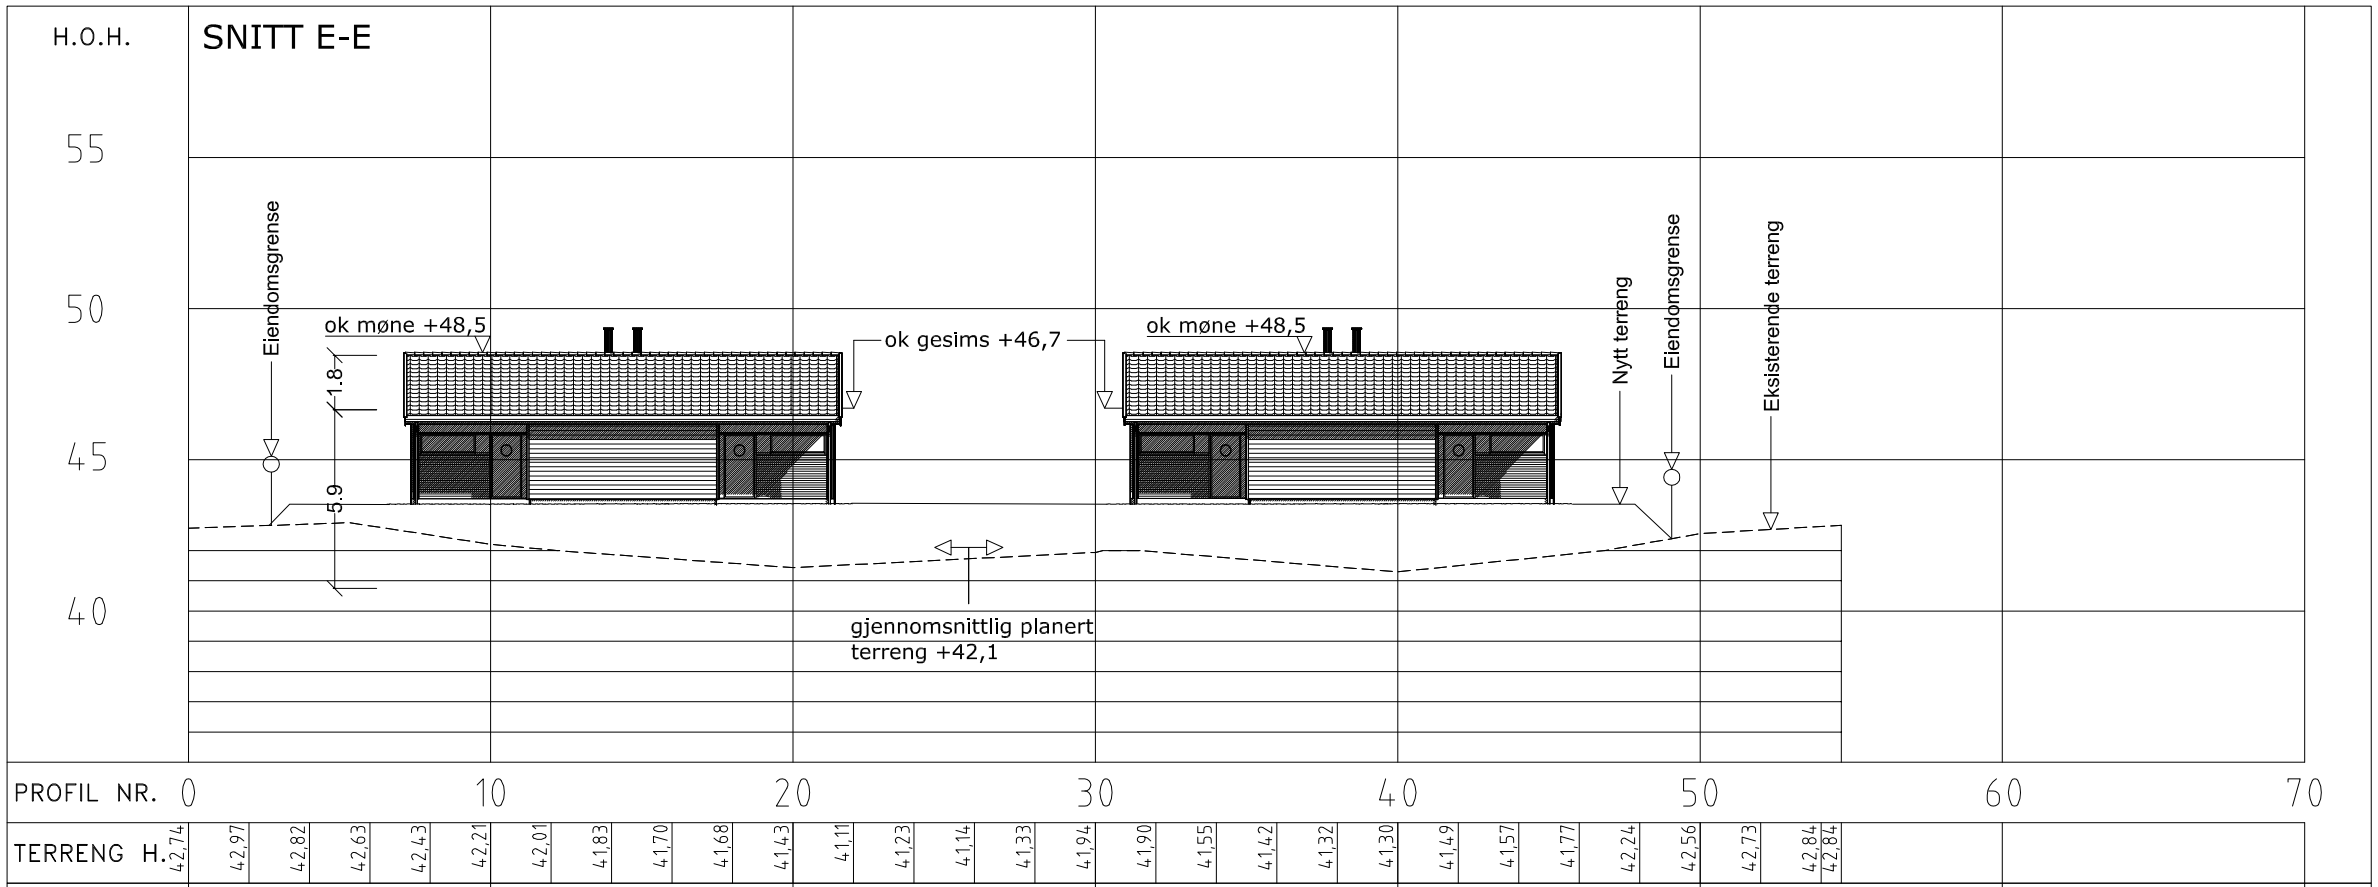

SNITT F-F

Tegning: SNITT E-E Fasade mot sør-vest F-F Fasade mot nord-øst		Prosjektert av: Michael Lange Nordbohus AS	Kontroll: mil Dato: 16.07.14	Dato:	16.07.14
Byggherre:	Villanger og Sønner AS	Prosjektert for:		Arkivnr:	16590
Byggeplass:	Hillandsvegen Gnr/Bnr: 134/165	Villanger og Sønner AS		Tegningsnr:	001
Kommune:	Lindås			Målestokk:	1:250 (A3)

Anmerkninger:

Snitt og situasjonsplan er utarbeidet på grunnlag av digitalt grunnkart mottatt fra kommunen. Det foreligger ingen ytterligere terrengmålinger.

Det gjøres oppmerksom på at, dersom den faktiske høyde på adkomstveg avviker fra høyden vist i snitt-tegningene, må tegningene returneres for revisjon.

Denne tegningen tilhører Nordbohus as. Etterligning kfr. lov om åndsverk av 12.05.1961