

**SØKNAD OM AVKØYRSLE FRÅ KOMMUNEVEG**

Arbeida på eigeidomen kan ikkje settast i gang før løyve frå kommunen er gjeve.

Tiltakshavar	Bjarte Lunde	Tlf.	97 06 04 07
Ansvarleg søkjar/utførande	Arkitekt Knut Willie Jacobsen	Tlf.	93 23 22 40
Byggeplassadresse	Kleivdalsvegen 290	Gnr./bnr	200/5
Vegstrekning	— " —	Stad	Hjelmås
Tiltaket ligg i område med reguleringsplan		Nei <input checked="" type="checkbox"/> (Søknaden vert handsama hjå Teknisk drift).	
Ja <input type="checkbox"/> Namn på planen:		(Søknaden vert handsama hjå Byggesak).	

Søknad om avkøyrslø

<input checked="" type="checkbox"/> Ny avkøyrslø	<input type="checkbox"/> Bustadeiningar antall..... stk
<input type="checkbox"/> Utvida bruk av eksisterande avkøyrslø	<input type="checkbox"/> Hytte antall stk
<input type="checkbox"/> Flytting av eksisterande avkøyrslø	<input type="checkbox"/> Industri/Næring
<input type="checkbox"/> Stenging	<input checked="" type="checkbox"/> Driftsavkøyrslø
<input type="checkbox"/> Anna føremål.....	<input type="checkbox"/> Andre

**Vedlegg**

- Det vert vist til vedlagt kart/skisse i målestokk 1:500, med påteikna målsett tiltak som viser avkøyrslø.

Signatur

Eg er kjend med at vanlege fristar for handsaming ikkje gjeld for løyve til avkøyrslø er avklart.

Dato:	Tiltakshavar	LINDÅS KOMMUNE	
05.02.2018		Klassering	

Lurevegen 304
5912 SEIM
Tlf: 93 23 22 40
kwl-jac@online.no

19 FEB 2018

Søknad motteke i Teknisk drift, Dato

- Uttale Søknad godkjent Søknad avslått


Ark. saksnr.	Løpenr.
181578	
Saksh.	Tilgangskode

Merknader/vilkår

- Sikta ut frå avkøyrslø skal slik at busker, trær o.l. ikkje skal vere til hinder for sikta. Terreng eller plantar må ikkje kome høgare enn 0,5m over vegbana.
- Der avkøyrslø er til hinder for overvatn i veggroft, skal det leggst ned min. 200mm drenerør. Røret skal være køyrestert og leggst slik at veggroft ikkje vert skada og at grøftvatn får fritt avløp. Støypekantar i.l som kan skade snøryddeutstyr skal ikkje byggast nærare offentleg veg enn 1m.
- Det skal ikkje førast overvatn ut i offentleg veg. På den første meter frå vegkanten skal det være eit fall frå offentleg veg på 3cm.
- Vedlikehald av drenerør og frisktfelt skal til einkvar tid haldast vedlike av tiltakshavar.
- Svingradius frå avkøyrslø skal i vegkant være min. 3m, på begge sider av avkøyrslø.
- Avkøyrslø skal verte plassert som vist i søknaden
- Avkøyrslø skal verte plassert som vist i detaljskisse på baksida av dette arket.
- Det skal være mogeleg å snu på eige grunn.
-

Lindås Kommune, Teknisk drift Dato..... sign.

Arkitekt Knut Willie Jacobsen

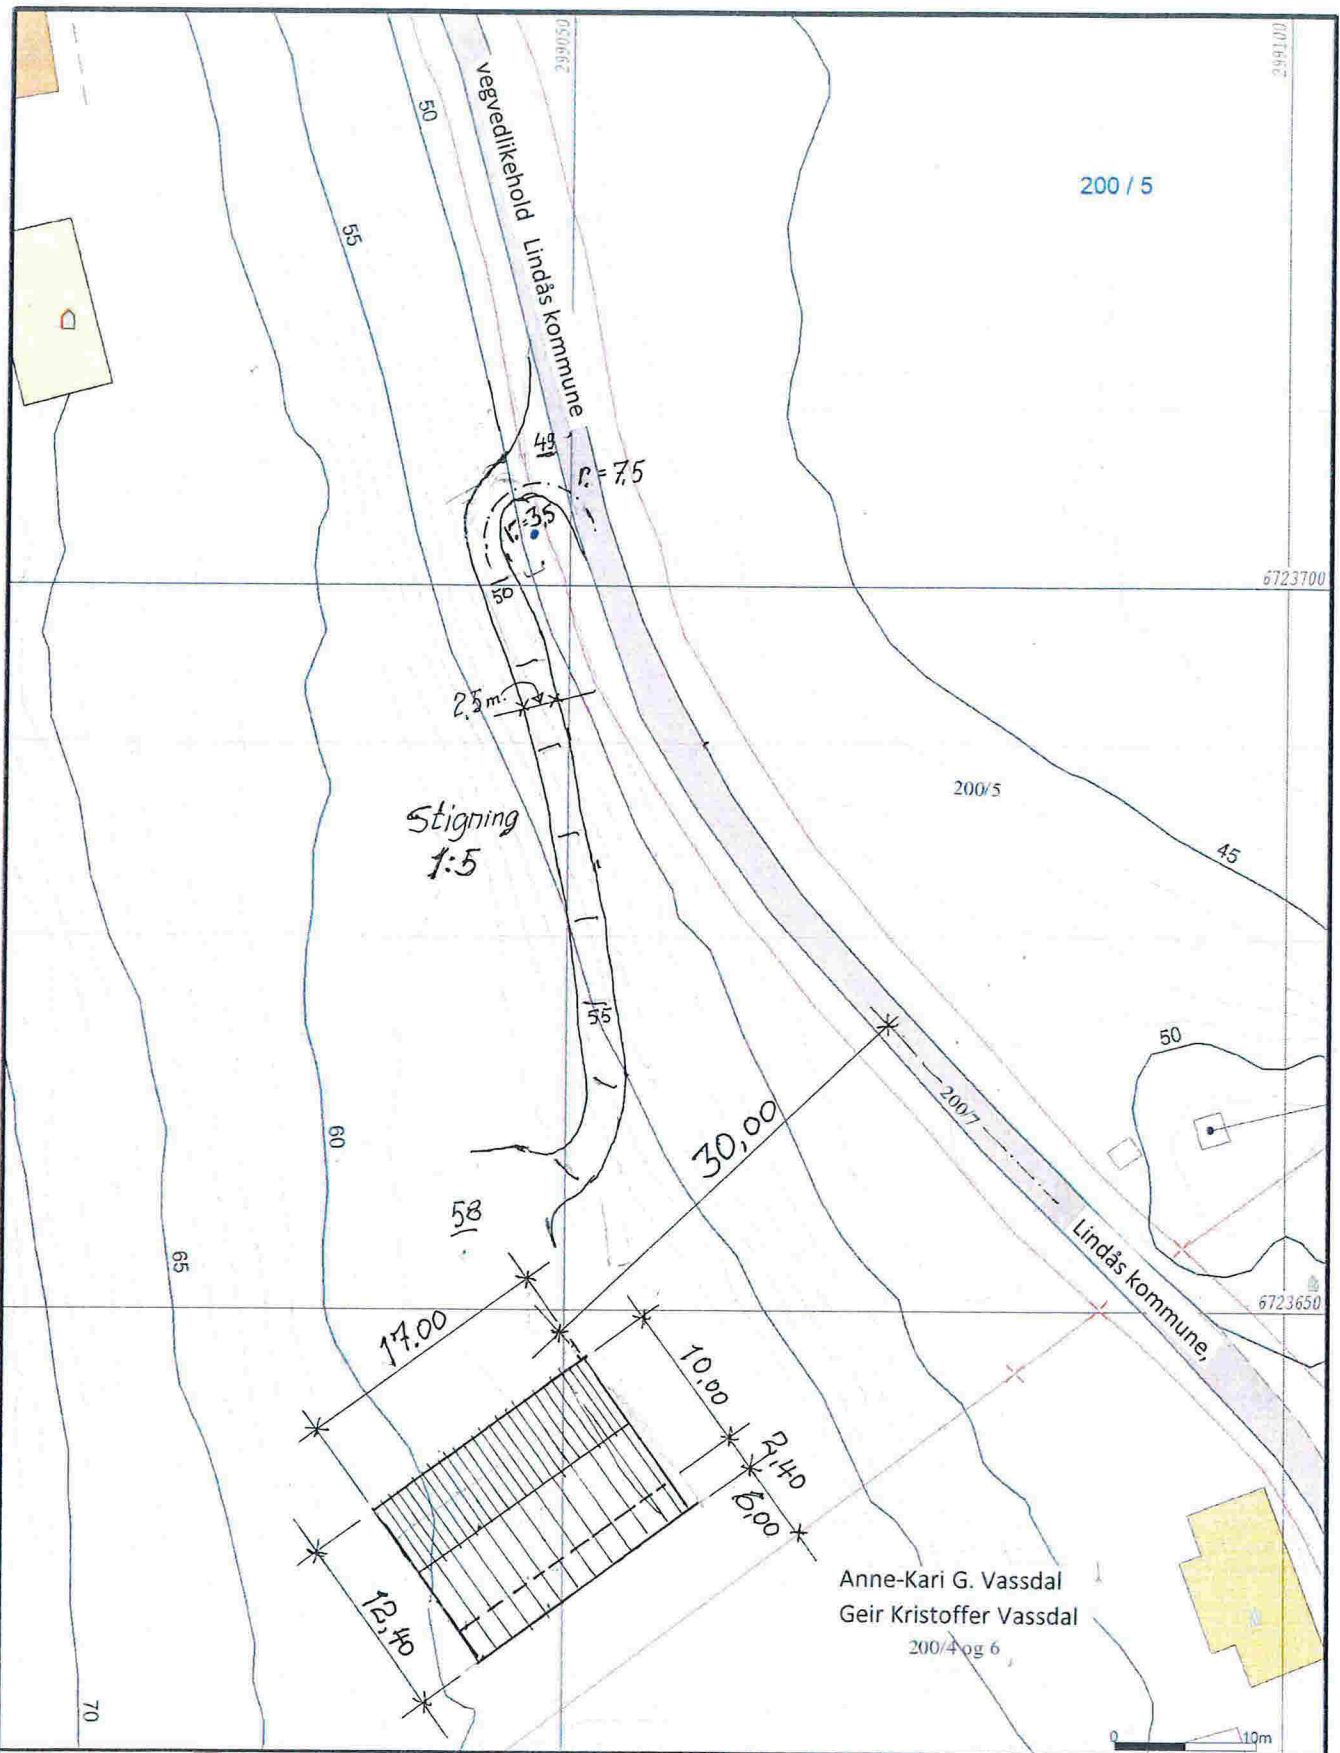

- Målte Grenser
 - Registrerte Grenser
 - Udefinert grenser
 - Terrengmålte grense
 - Konstruert grensepunkt
 - Bolig
 - Bustad i delighet
 - Storre bustader
 - Hytte/feriehut
 - Garasje utluts
 - Industri/lager
 - Andre bygg
- Egenhet og høyder må oppfattes som orienterende.
 Koordinatsystem: UTM(EURF89) - SONE 32 (EPSG:32632)
 Høydesystem: (EPSG)



Lindås kommune
Geodata avdeling

Grunnkart.



Dato: 2018.02.01
Skala: 1:500

Del av g.nr. 200, b.nr. 5.

Målestokk
1:500