


FØRELØPIG TEGNING

Tiltakshaver: GRETHE OG KARSTEIN RØD		Målestokk	Tegn Vvl	Dato 08.02.2018
Byggeplass : STRANDA 565		1:100	Trac	Dato
Kommune : OSTEREIDET	Gnr Bnr	Disk Rod	Sak PÅBYGG	
		Tegn nr	Rod_1501	
		Prosj nr		


A Rev

19.02.2018 LL

© Tegningen er beskyttet iht lov om opphavsrett

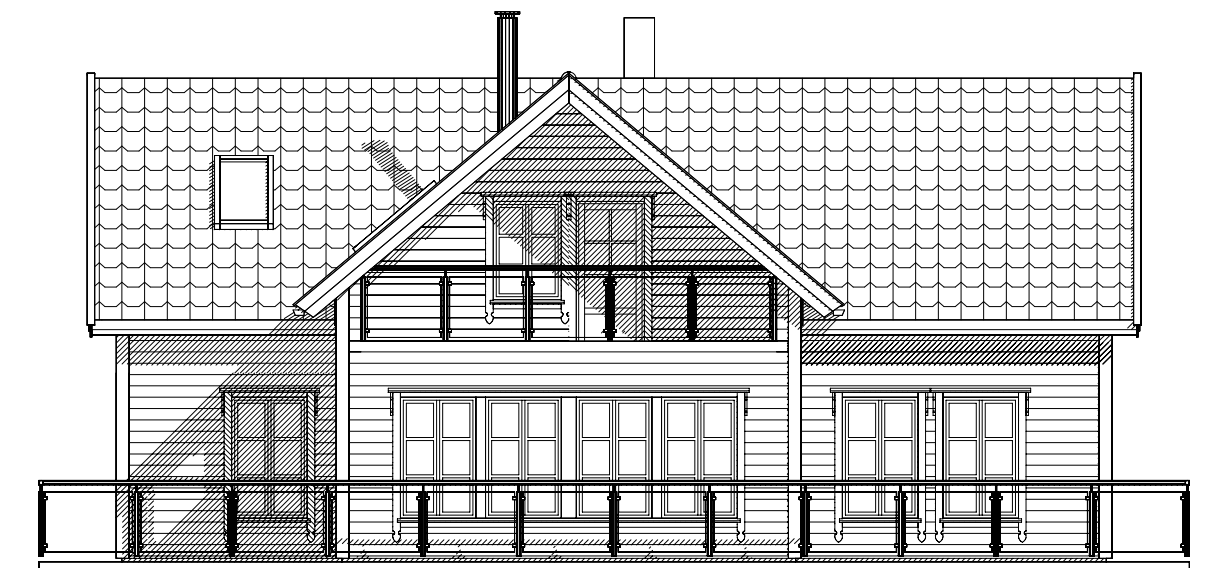

FASADE MOT VEST

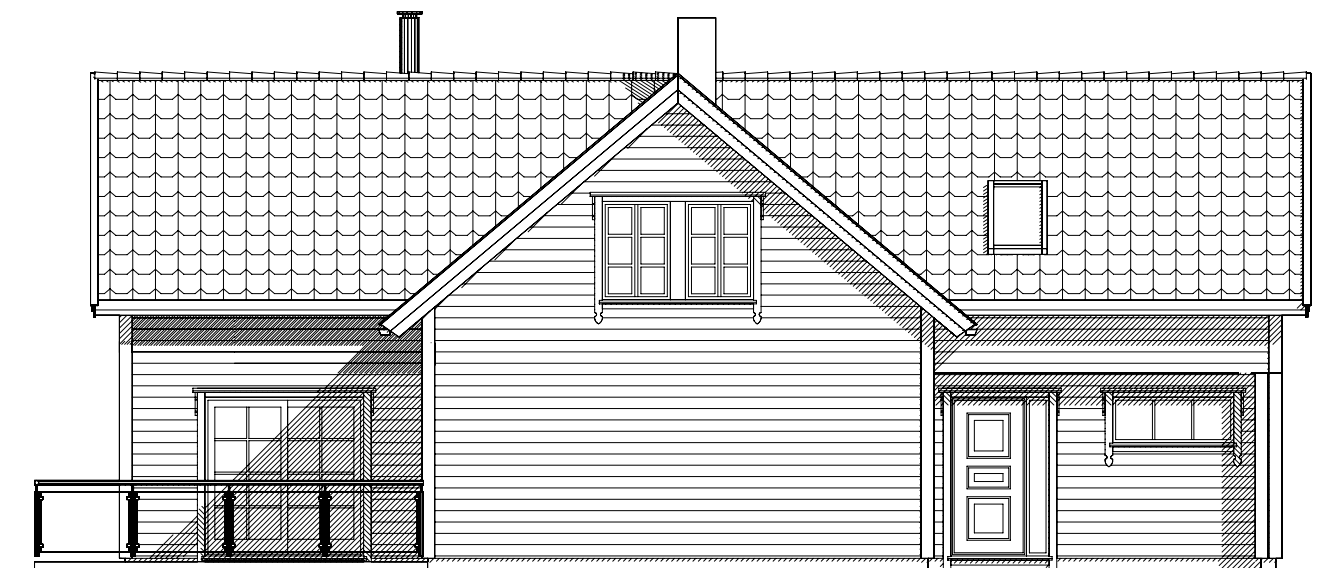

FASADE MOT SØR



FASADE MOT ØST




FASADE MOT NORD


FØRELØPIG TEGNING

A Rev


19.02.2018 LL

Tiltakshaver: GRETHE OG KARSTEIN RØD	Målestokk 1:100	Tegn Vvl	Dato 31.01.2018
Byggeplass: STRANDA 565		Trac	Dato
Kommune: OSTEREIDET	Gnr Bnr	Disk Rod	Sak PÅBYGG
		Tegn nr	Rod_1502
		Prosj nr	


© tegningen er beskyttet iht lov om opphavsrett

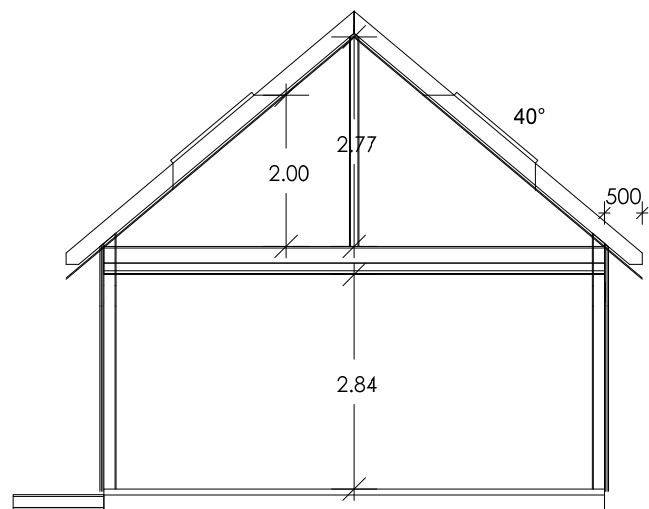


SNITT A-A

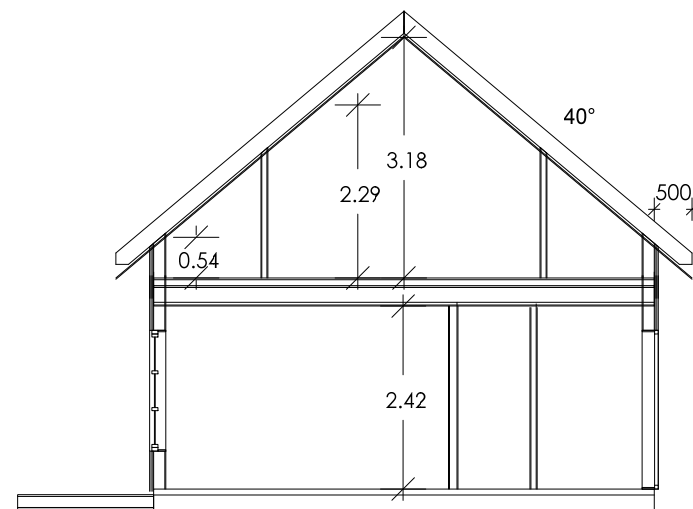


SNITT B-B

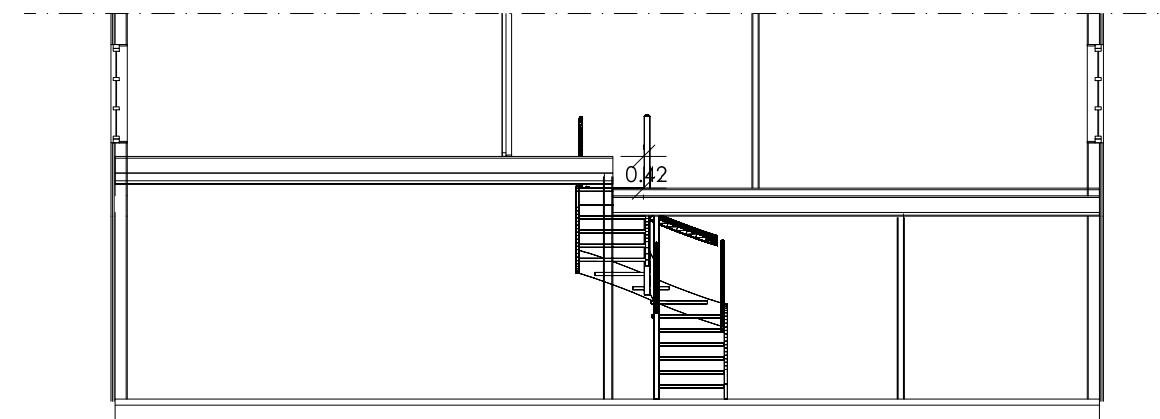


SNITT C-C

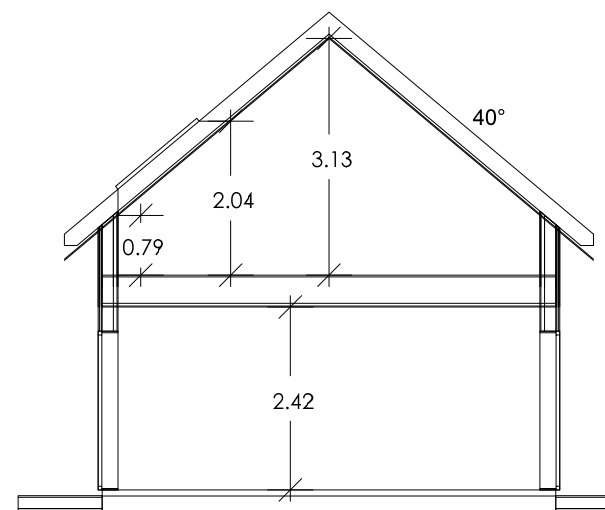

SNITT D-D

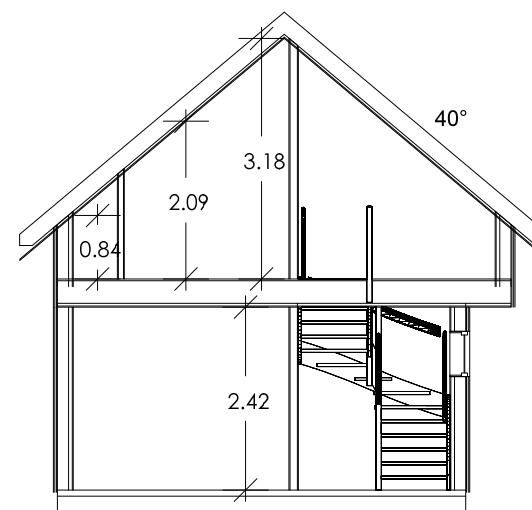

SNITT E-E

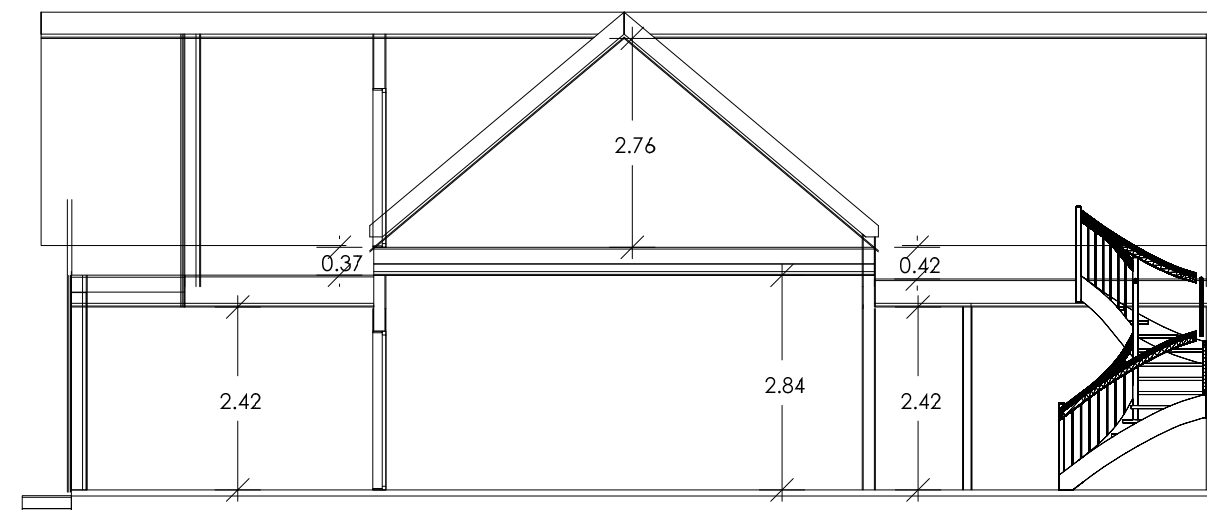


SNITT F-F

FØRELØPIG TEGNING

A Rev

19.02.2018 LL

Tiltakshaver: GRETHE OG KARSTEIN RØD	Målestokk 1:100	Tegn Vvl	Dato 08.02.2018
Byggeplass : STRANDA 565		Trac	Dato
Kommune : OSTEREIDET	Gnr Bnr	Disk Rod	Sak PÅBYGG
		Tegn nr	Rod_1503
		Prosj nr	

© Tiplingen er beskyttet iht lov om opphavsrett