



Arealberegninger i hht. NS 3940	Bruksareal BRA i m²		
	Pr etasje	Åpent overbygg areal og carport	Sum BRA
H. etg. plan	72.6 m²	10.4 m²	83 m²
Loft. etg. plan	0.0 m²	0.0 m²	0.0 m²
SUM :	72.6 m²	10.4 m²	83 m²
BYA :	84.5 m²	10.4 m²	94.9 m²

Gesimshøyde : 3.7 m
Mønehøyde : 5.3 m


DATO: 16.08.2017		SIGN.	DATO
REV/ANT	REV :		
G.- OG B.NR:	58 / 113	MÅLESTOKK:	1: 100
TILTAKSHAVER:	Eva Ann Lilleskaret	TEGNET DATO:	27.02.2017
ADRESSE B.plass :	Buskeneset Feste 5912 Seim	TEGNET AV:	KOA
TEGN. INNH:	Planer og snitt.	UNDERSKRIFT:	
 Kjell Olav Asheim. Mob : 480 78 555 E-post : kjell.olav@drommehytten.no		TEGNINGENS NUMMER:	REV.

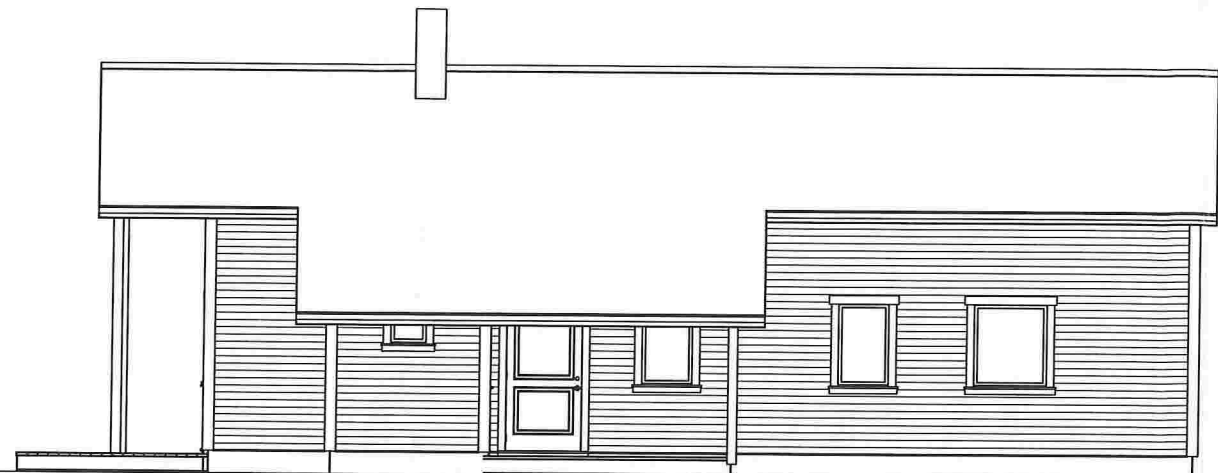


Fasade : Nordøst

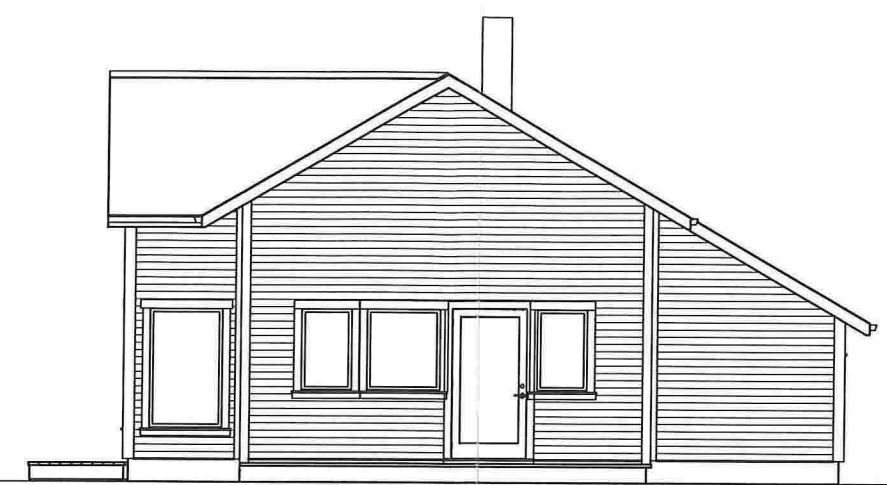


Fasade : Sørøst.


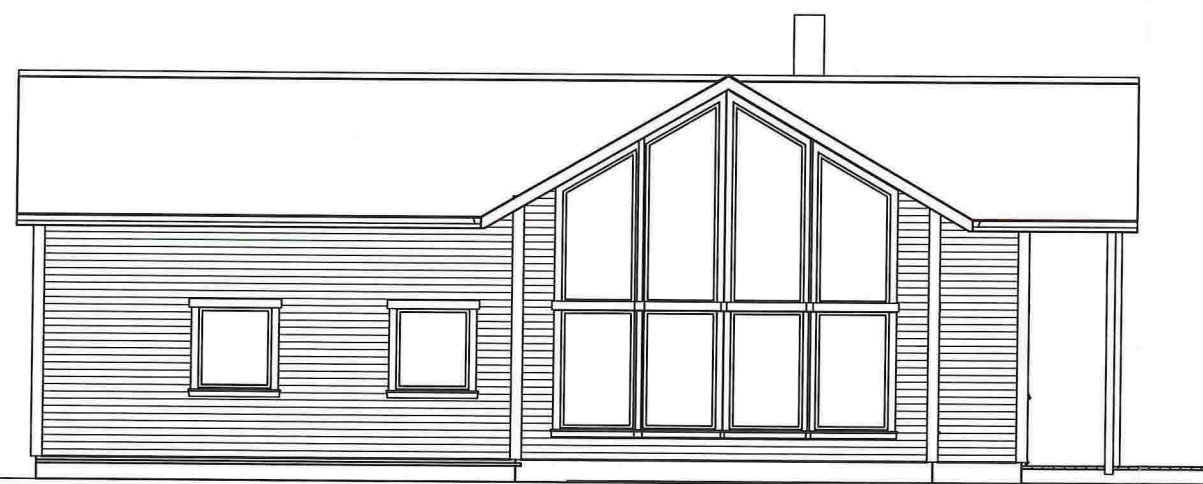


Fasade : Sørvest.


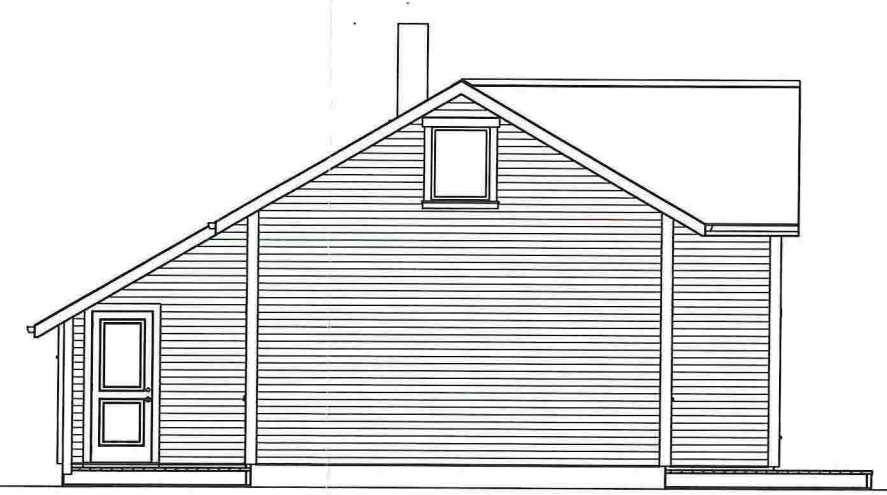


Fasade : Nordvest

DATO: 16.08.2017		SIGN.		DATO	
REV/ANT	REV :				
G.- OG B.NR:	58 / 113	MÅLESTOKK:	1: 100		
TILTAKSHAVER:	Eva Ann Lilleskaret	TEGNET DATO:	27.02.2017		
ADRESSE B.plass :	Buskeneset Feste 5912 Seim	TEGNET AV:	KOA		
TEGN. INNH:	Fasader.	UNDERSKRIFT:			
		Kjell Olav Asheim. Mob : 480 78 555 E-post : kjell.olav@drommehytten.no		TEGNINGENS NUMMER: REV.	

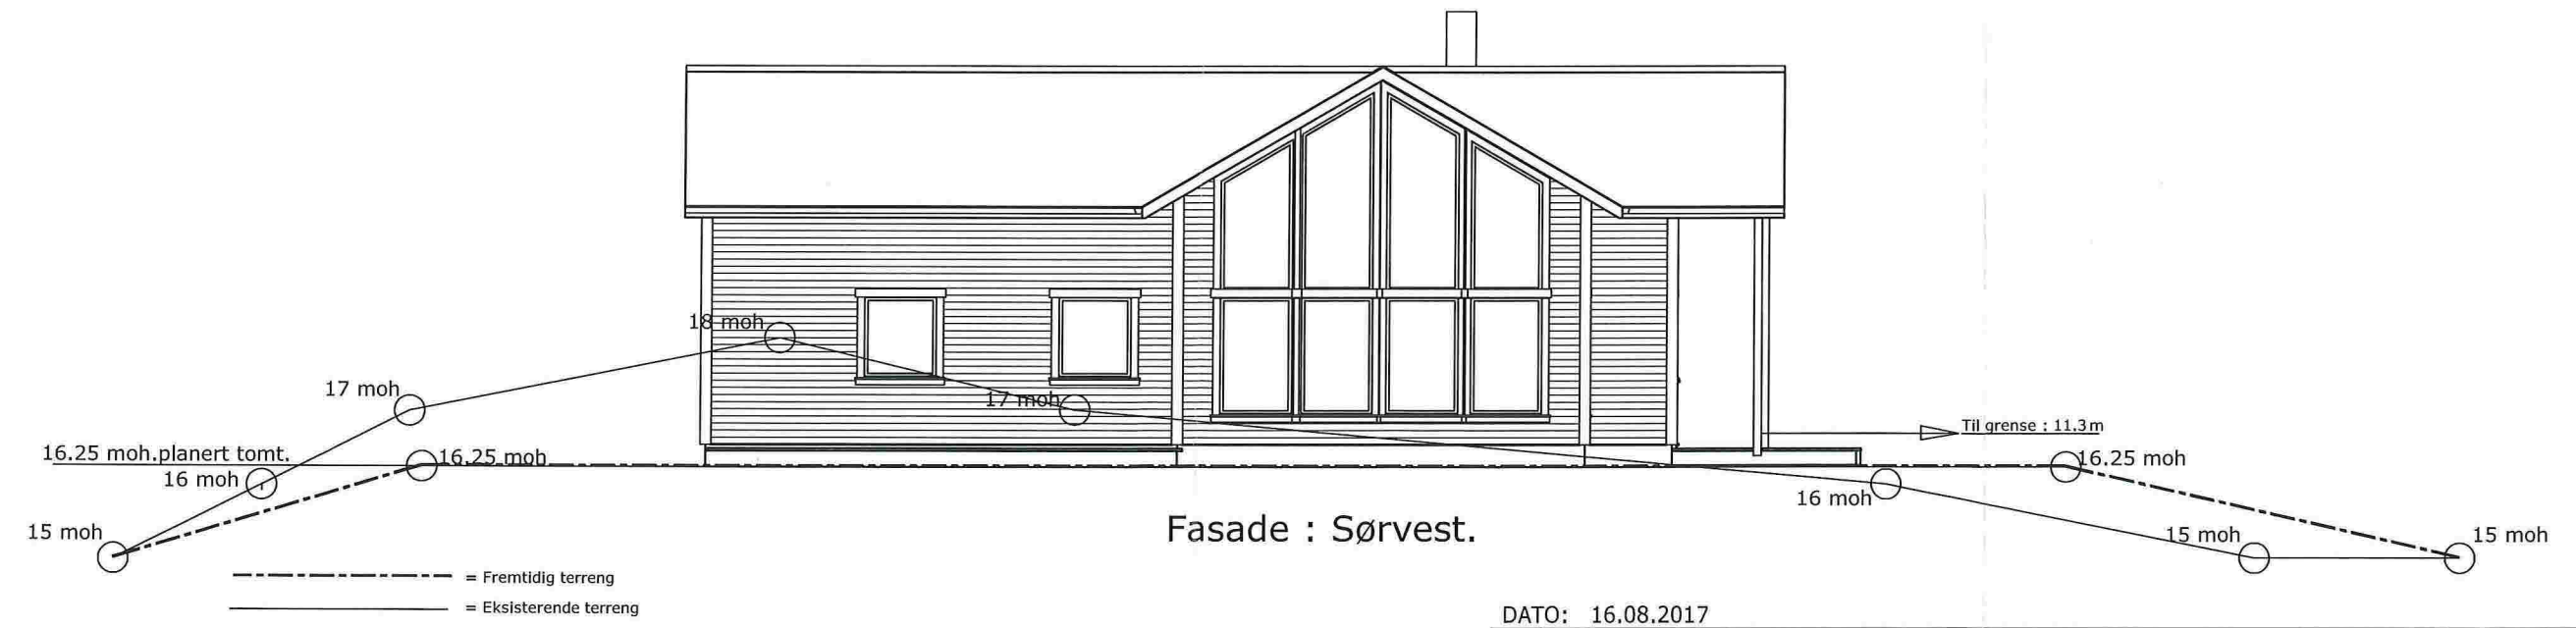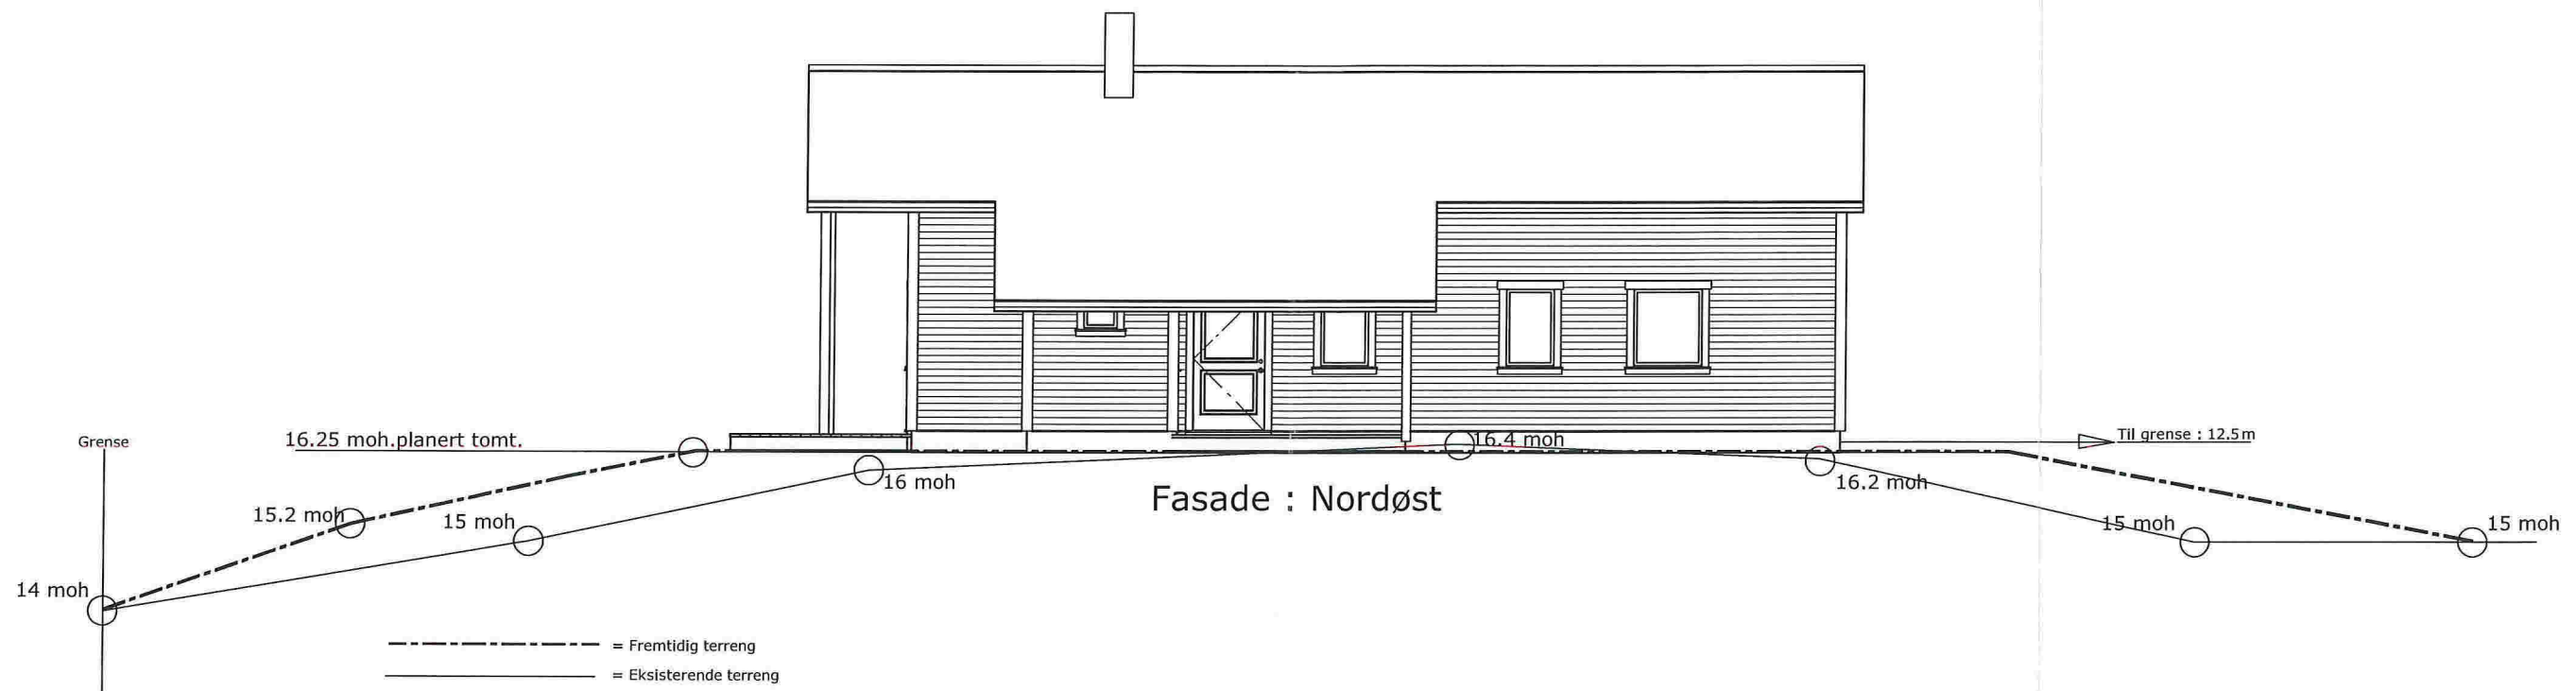

DATO: 16.08.2017		SIGN.		DATO		
REV	ANT	REV				
G.- OG B.NR: 58 / 113		MÅLESTOKK: 1: 100				
TILTAKSHAVER: Eva Ann Lilleskaret		TEGNET DATO: 27.02.2017				
ADRESSE B.plass : Buskeneset Feste 5912 Seim		TEGNET AV: KOA				
TEGN. INNH: Fasader Nordøst og Sørvest.		UNDERSKRIFT:				
 Kjell Olav Asheim. Mob : 480 78 555 E-post : kjell.olav@drommehytten.no		TEGNINGENS NUMMER:		REV.		

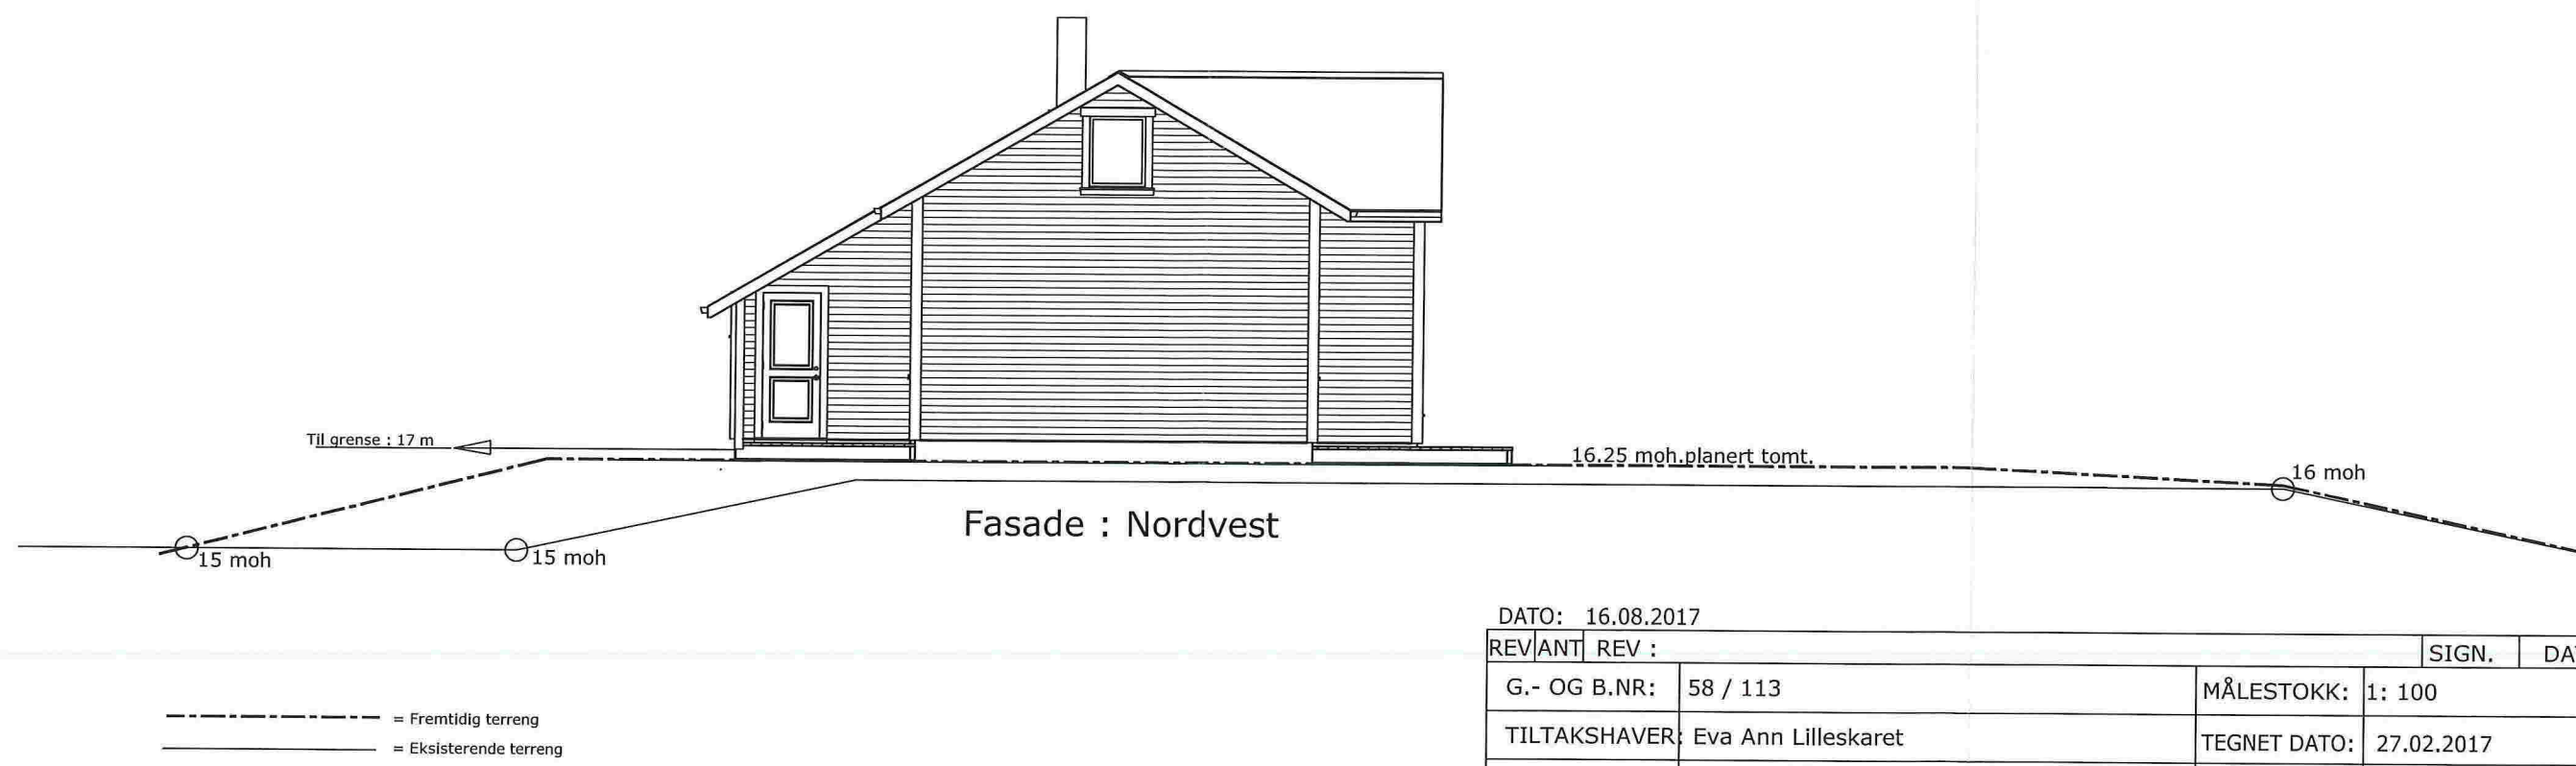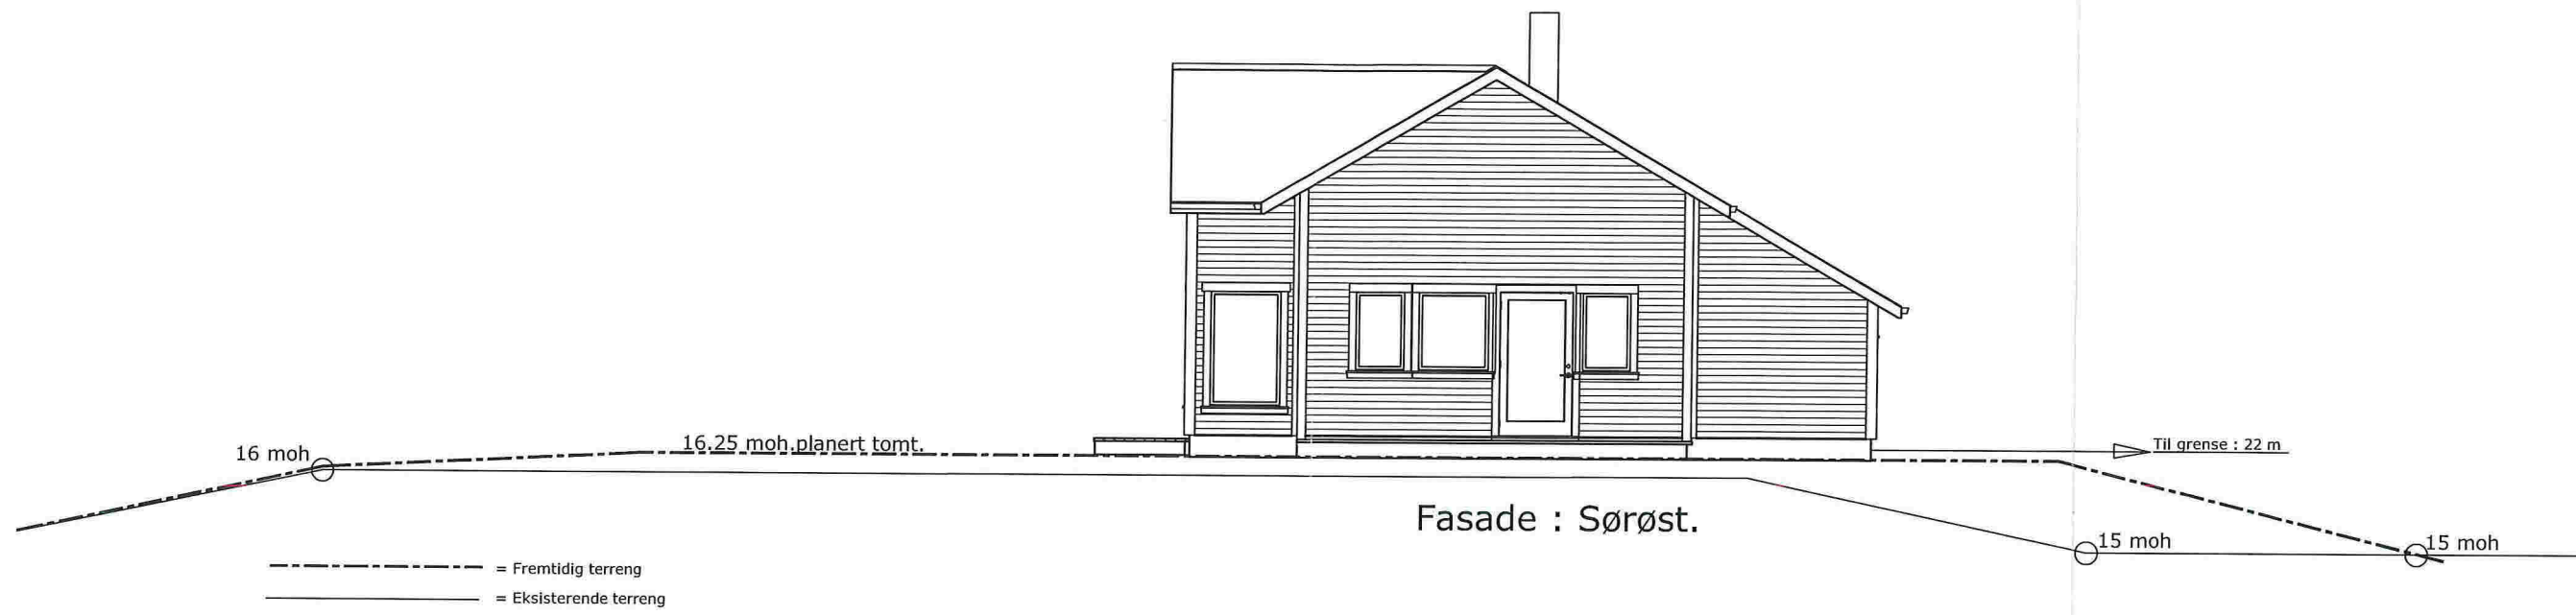


DATO: 16.08.2017		SIGN.	DATO
REV/ANT	REV :		
G.- OG B.NR:	58 / 113	MÅLESTOKK:	1: 100
TILTAKSHAVER:	Eva Ann Lilleskaret	TEGNET DATO:	27.02.2017
ADRESSE B.plass :	Buskeneset Feste 5912 Seim	TEGNET AV:	KOA
TEGN. INNH:	Fasader Nordvest og Sørøst	UNDERSKRIFT:	
 Drømme Hytten <small>Arkitekt slik du ønsker!</small>		TEGNINGENS NUMMER:	REV.
		Kjell Olav Asheim. Mob : 480 78 555 E-post : kjell.olav@drommehytten.no	




Lindås, gnr 58 bnr 113,
Profiler

30.08.2017


MOH PROFIL A VEST - ØST

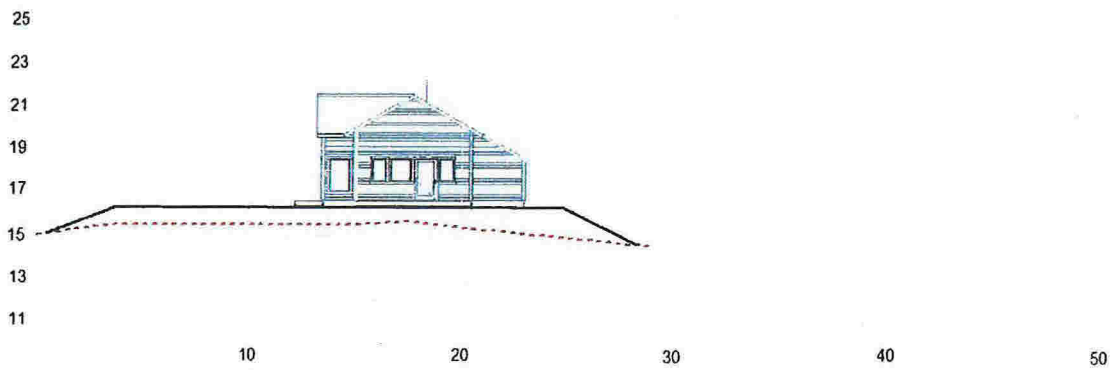

MOH PROFIL B ØST - VEST

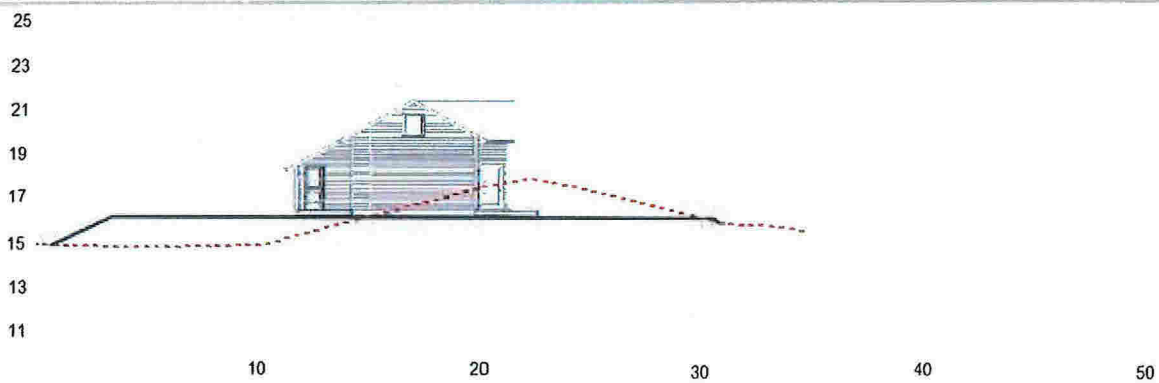

MOH PROFIL C NORD - SØR

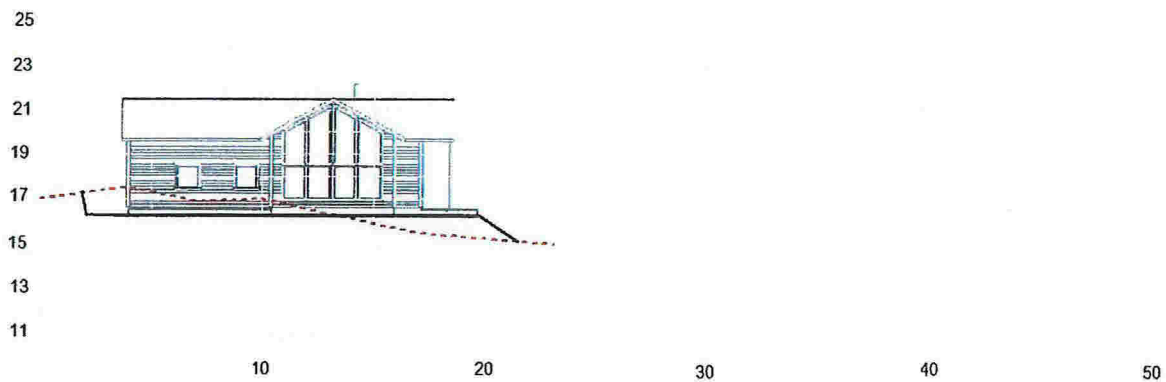

MOH PROFIL D SØR - NORD

