


89  
88  
87  
86  
85  
84  
83  
82  
81  
80

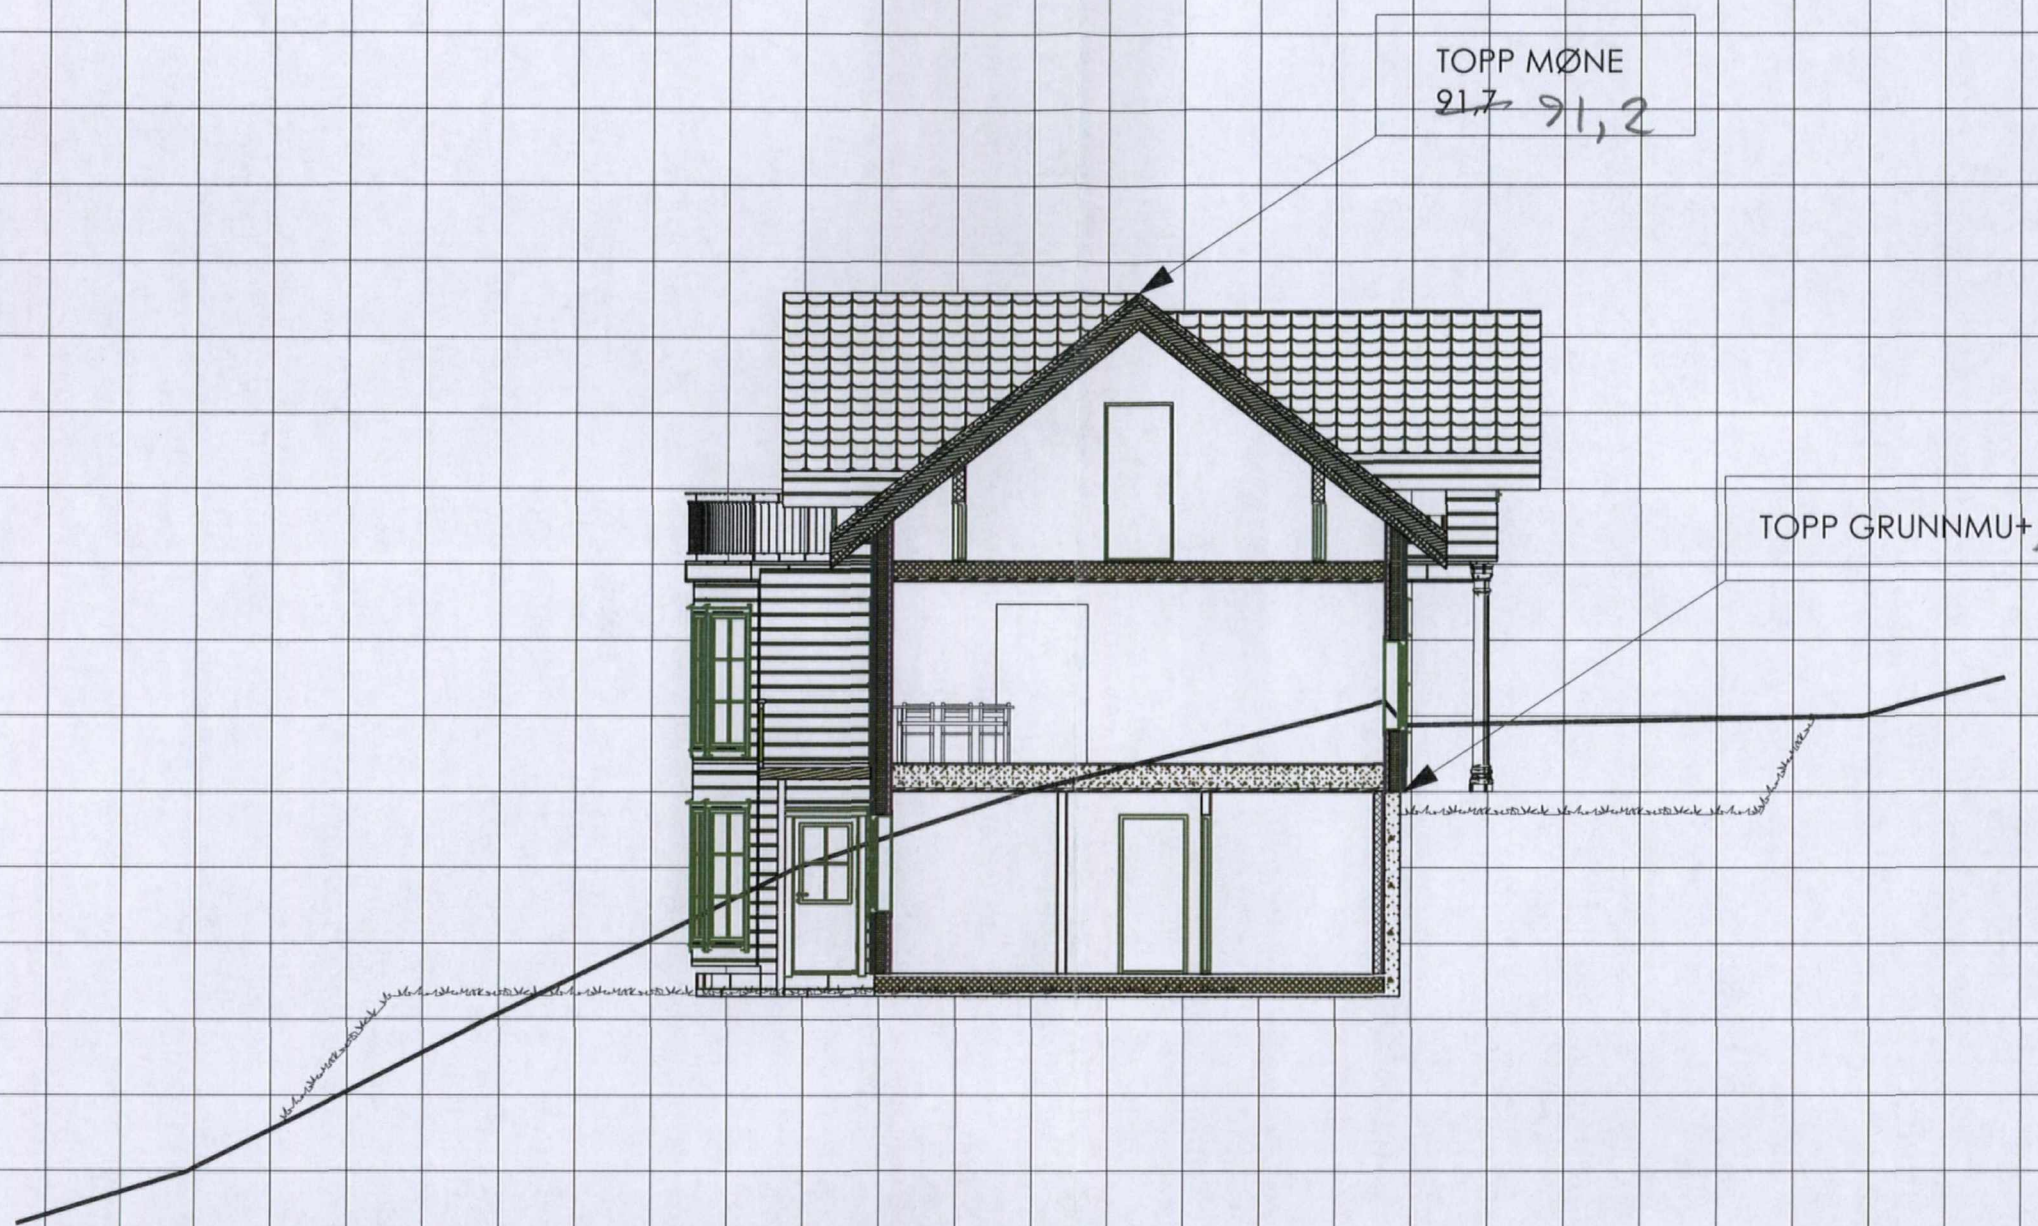

TOPP MØNE  
91,2

TOPP GRUNNMU+ 85,00

LINDÅS KOMMUNE	
Klassering	108/239
31. 07. 2009	
Ark. saksnr.	Løpnr.
2009/532	17154/09
Saksh.	Tilgangskode
KBJ	

— nåværene terreng  
- - - planert terreng

tiltakshaver:

JS EIENDOM

byggadresse:

KOLÅS

prosjekt:

ENEBOLIG MED HAGELEILIGHET

kommune:

LINDÅS

revisjoner:

dato:

13.07. 09.

sign.

ST

mål:

1 : 100



tegning:

terrengprofiler

vedlegg nr.


3-1

arkitekt-  
compagniet as

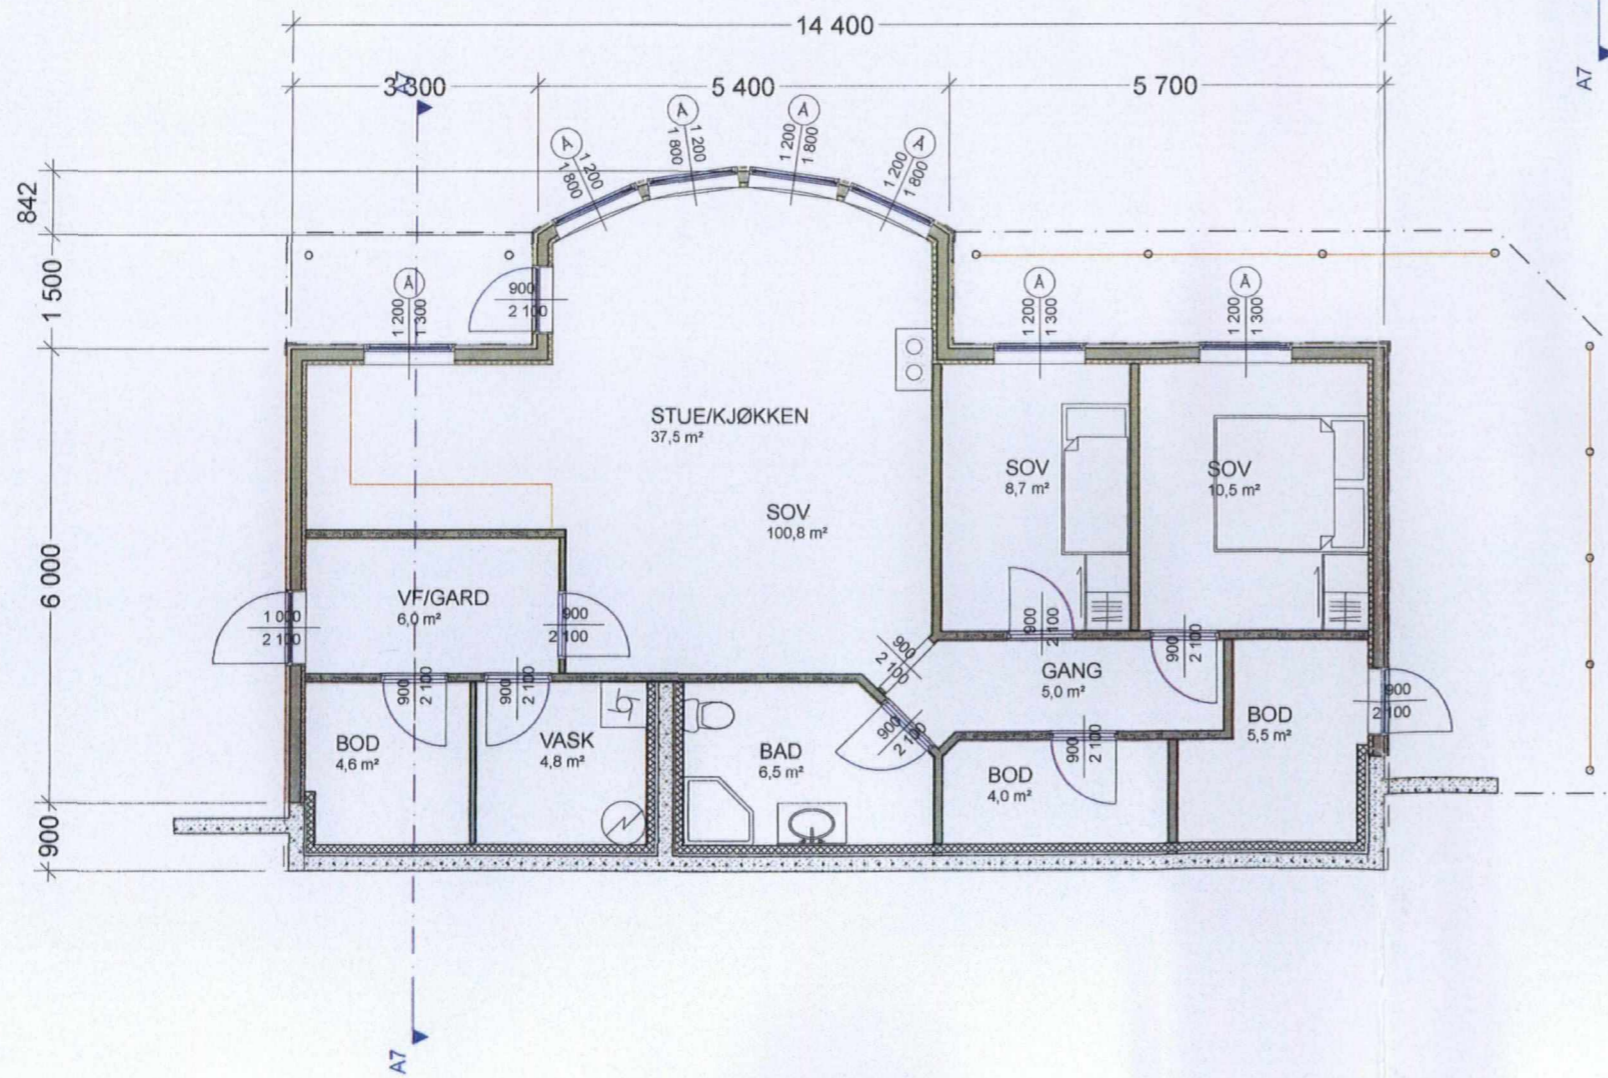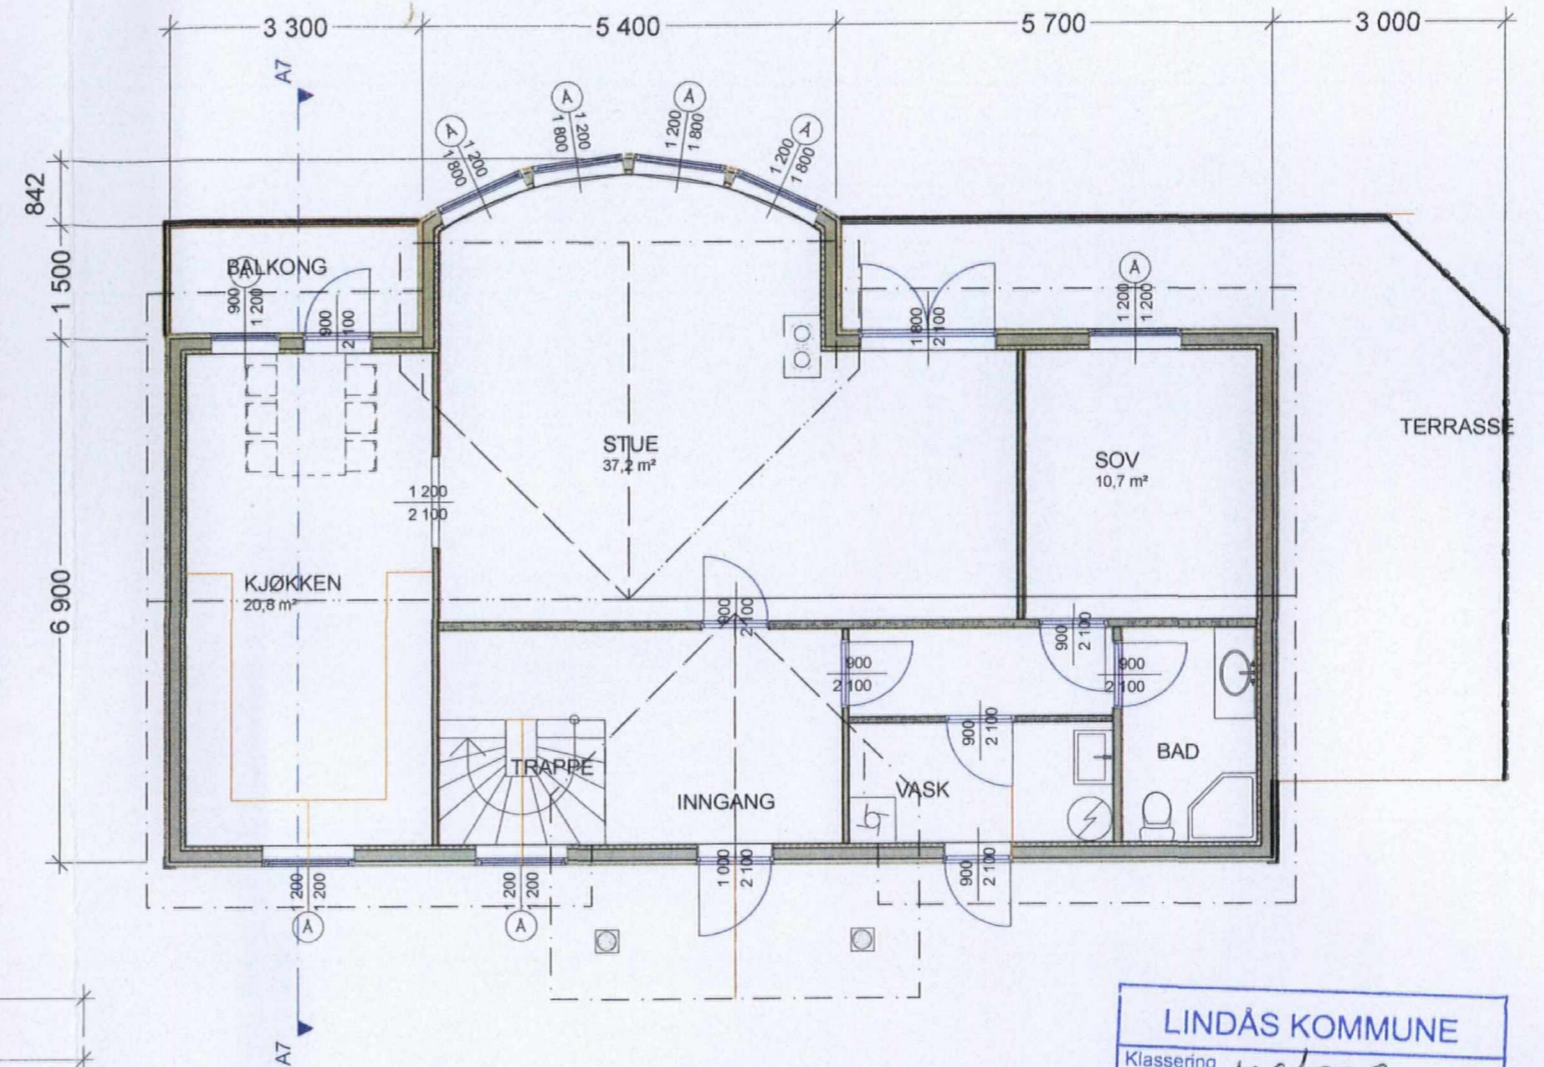


LINDÅS KOMMUNE  
 Klassering 108/239  
 3 1. 07. 2009  
 Ark. saksnr. 2009/532 Løpenr. 17154/09  
 Saksh. KBJ Tilgangskode

B				D			
A				C			
Rev.		Sign.	Dato	Rev.		Sign.	Dato
				AREALER		Mål	
				BYA (BEBYGGET AREAL)	151,7	1:100	
Arkitektcompagniet as, Olsvikskjenet 151, 5184 Olsvik, telef 55930791 fax 55930791 epost: post@arkitektcompagniet.com, hjemmeside: www.arkitektcompagniet.com				BRA (BRUKSAREAL)		281,9	Sign. ST
Byggherre				KOMMUNE		Dato	
JS EIENDOM				LINDÅS		13.07.09.	
Byggeplass				Tegning		VEDLEGG	
KOLÅS				PLAN 1. OG 2. ETG		NR. - E 1	
Prosjekt				ENEBOG MED HAGELEILIGHET		Tegn.nr.	
						1	

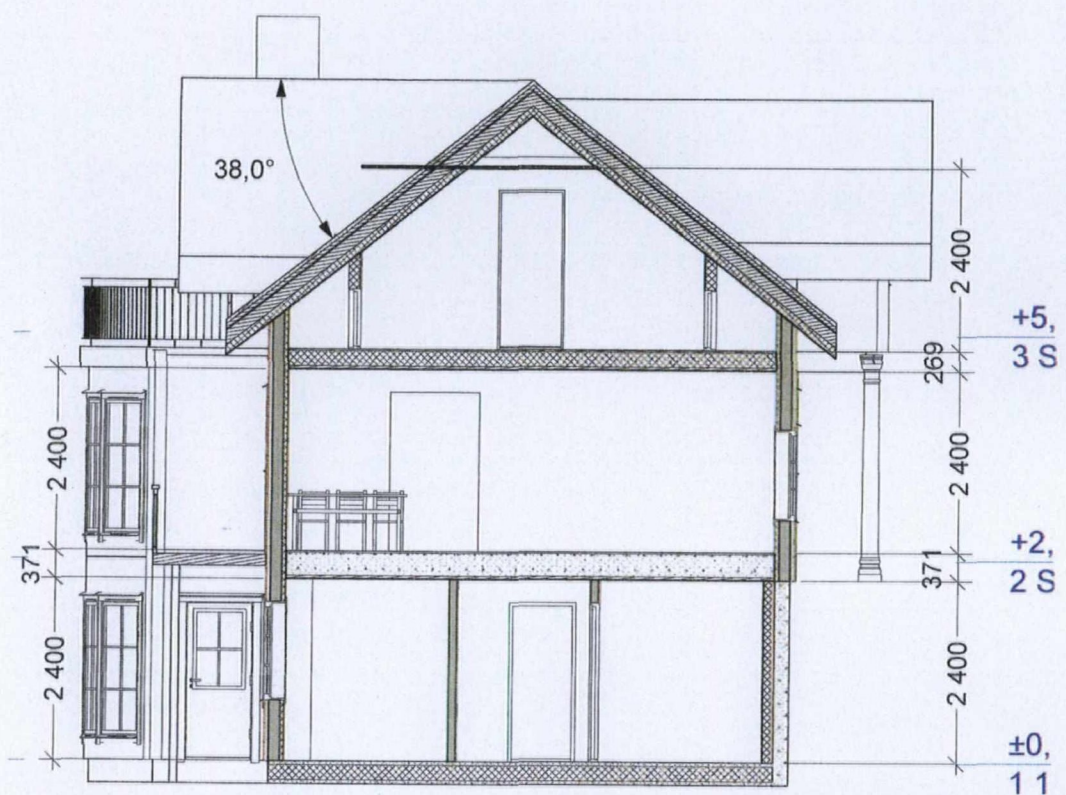

Nord

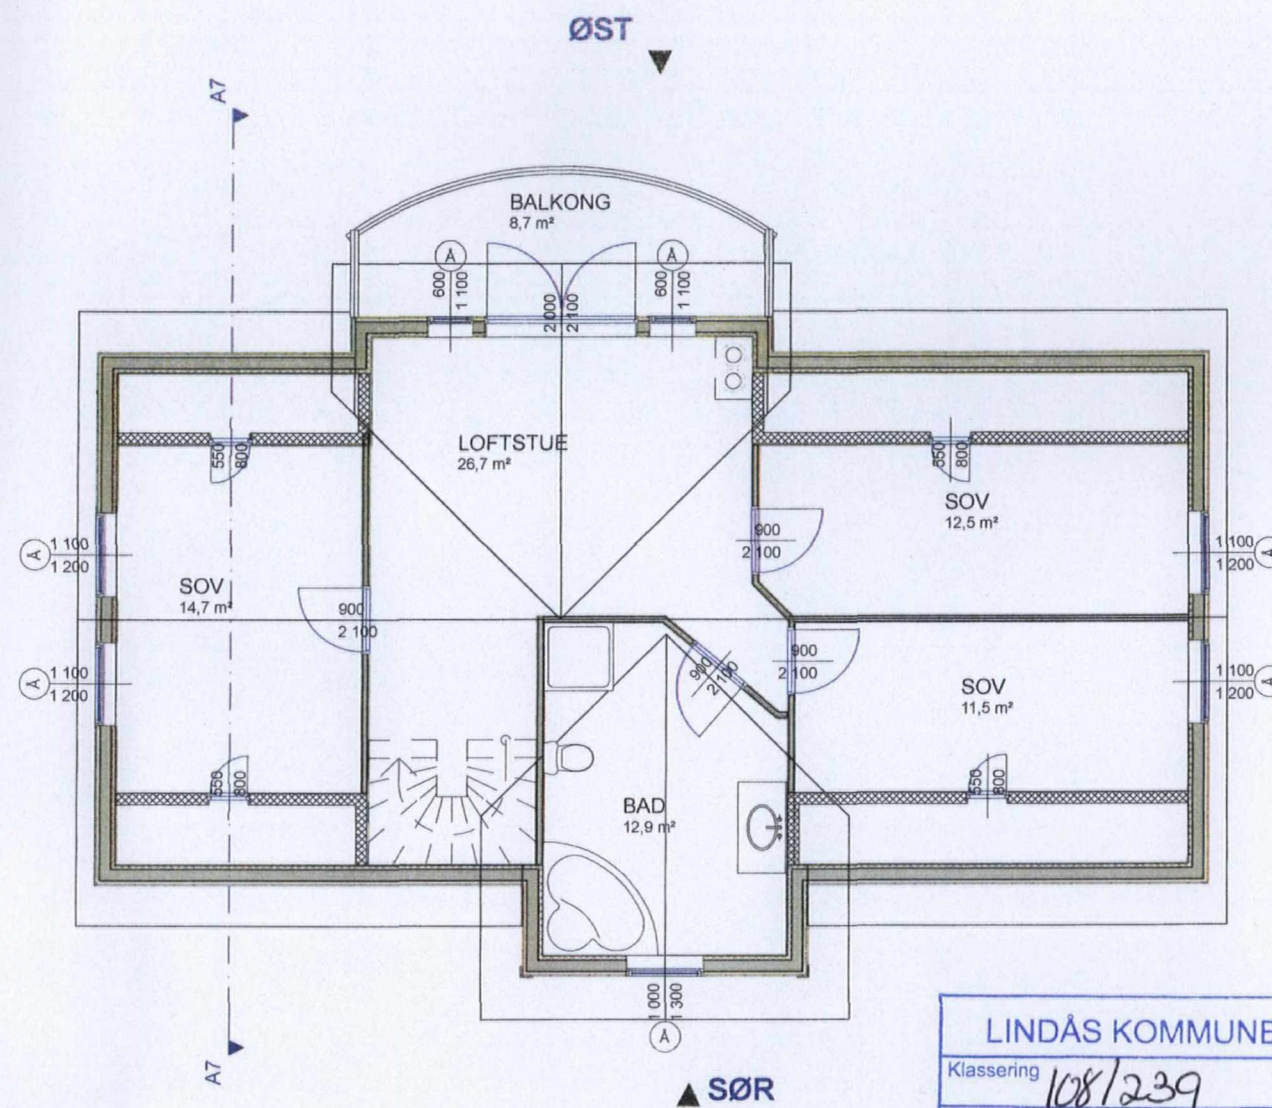


LINDÅS KOMMUNE	
Klassering 108/239	
3 1. 07. 2009	
Ark. saksnr. 2009/532	Løpenr. 17154/09
Saksh. KBJ	Tilgangskode



B			D		
A			C		
Rev.		Sign.	Dato	Rev.	
			AREALER		Mål
			BYA (BEBYGGET AREAL)	151,7	1:100
Arkitektcompagniet as, Olsvikskjæret 151, 5184 Olsvik. telef 55930791 fax 55930791 epost: post@arkitektcompagniet.com. hjemmeside: www.arkitektcompagniet.com			BRA (BRUKSAREAL)	281,9	Sign. ST
Byggherre			KOMMUNE		Dato
JS EIENDOM			LINDÅS		13.07.09.
Byggeplass			Tegning		VEDLEGG NR. - E 2
KOLÅS			PLAN 3, ETG SNITT		Tegn.nr. 2
Prosjekt					
ENEBOLIG MED HAGELEILIGHET					



LINDÅS KOMMUNE	
Klassering	108/239
	31 07. 2009
Ark. saksnr.	Løpenr.
2009/522	17154/09
Saksh.	Tilgangskode
KBJ	

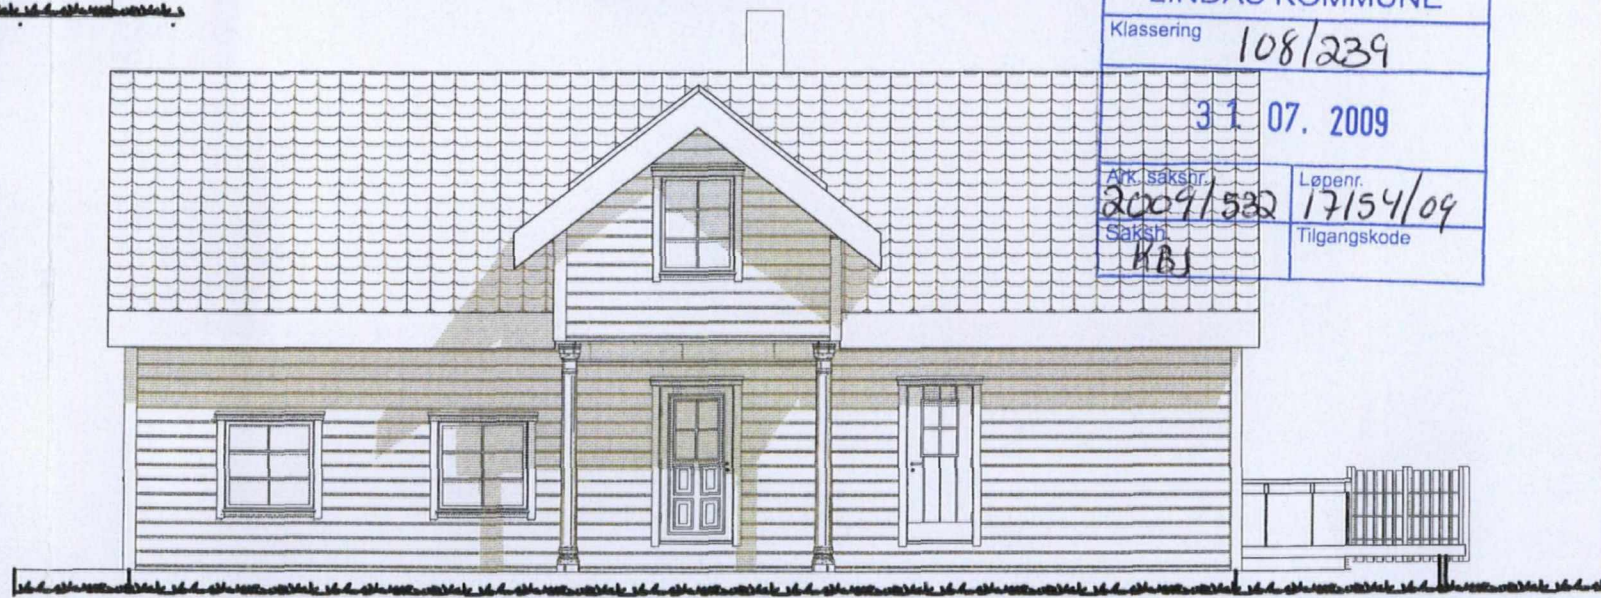

B				D			
A				C			
Rev.		Sign.	Dato	Rev.		Sign.	Dato
				AREALER		Mål	
				BYA (BEBYGGET AREAL)	151,7	1:100	
<small>Arkitektcompagniet as, Olsvikskjenet 151, 5184 Olsvik, telef 55930791 fax 55930791          epost: post@arkitektcompagniet.com. hjemmeside: www.arkitektcompagniet.com</small>				BRA (BRUKSAREAL)	281,9	Sign.	ST
Byggherre				KOMMUNE		Dato	
JS EIENDOM				LINDÅS		13.07.09.	
Byggeplass				Tegning		VEDLEGG	
KOLÅS				FASADER		NR. - E 3	
Prosjekt						Tegn.nr.	
ENEBOLIG MED HAGELEILIGHET						3	

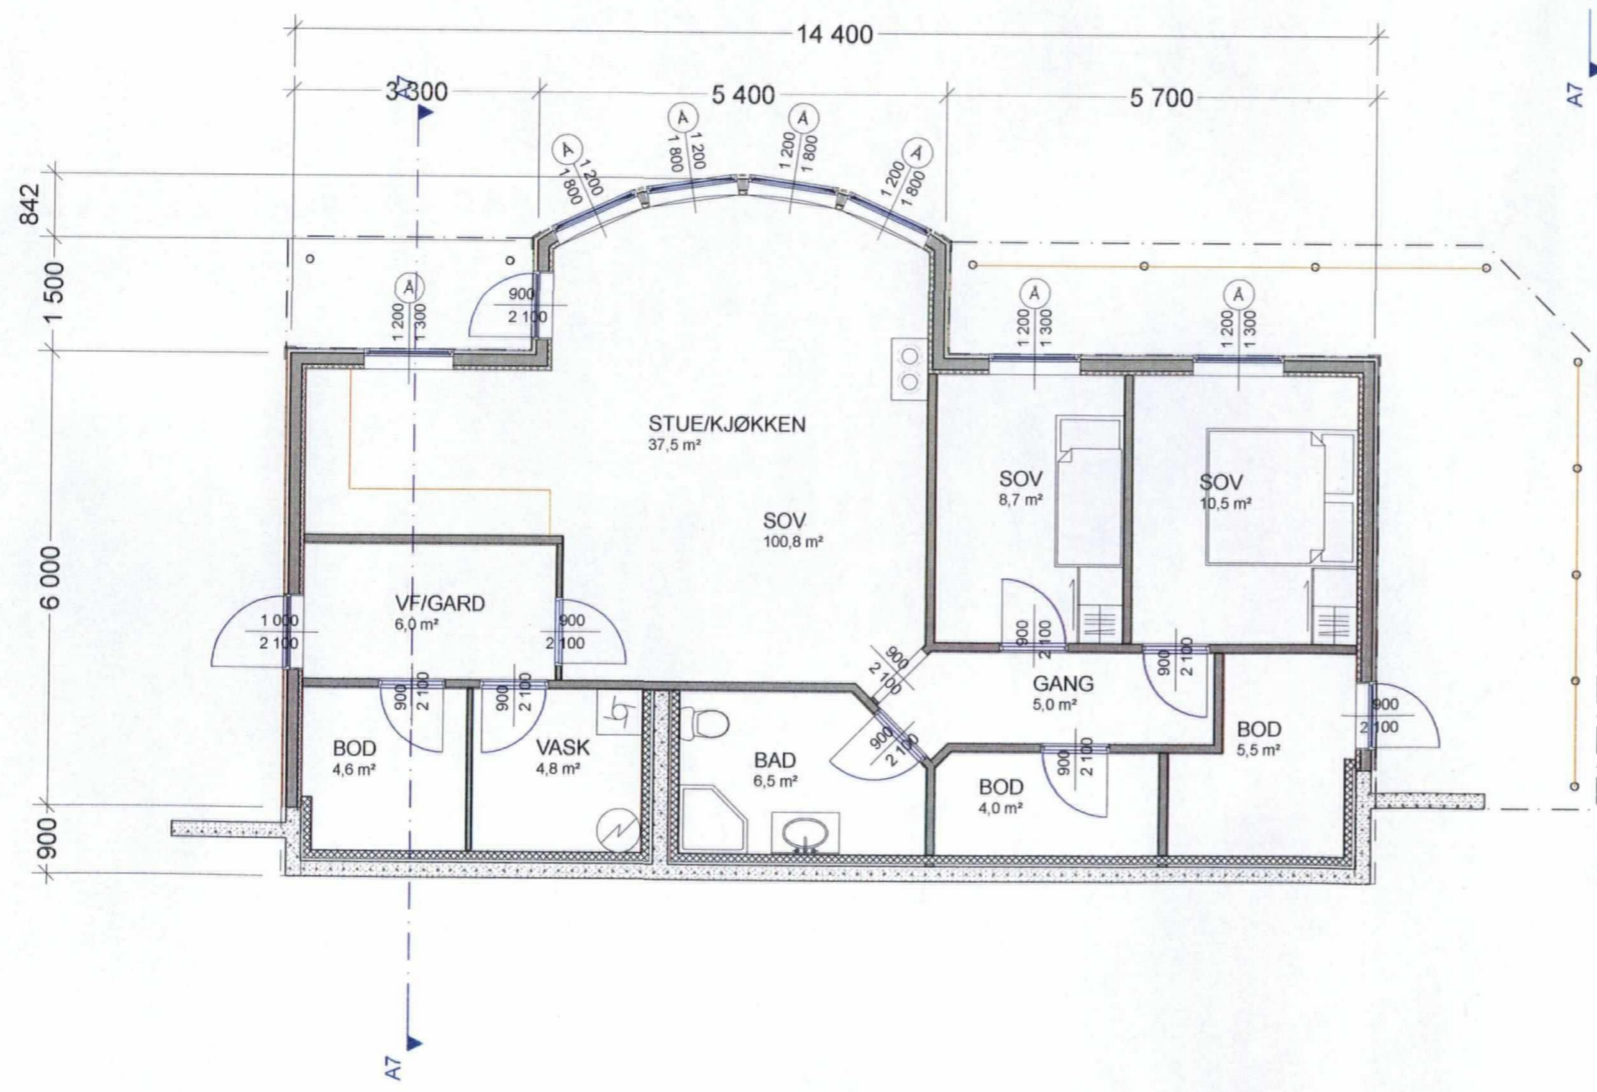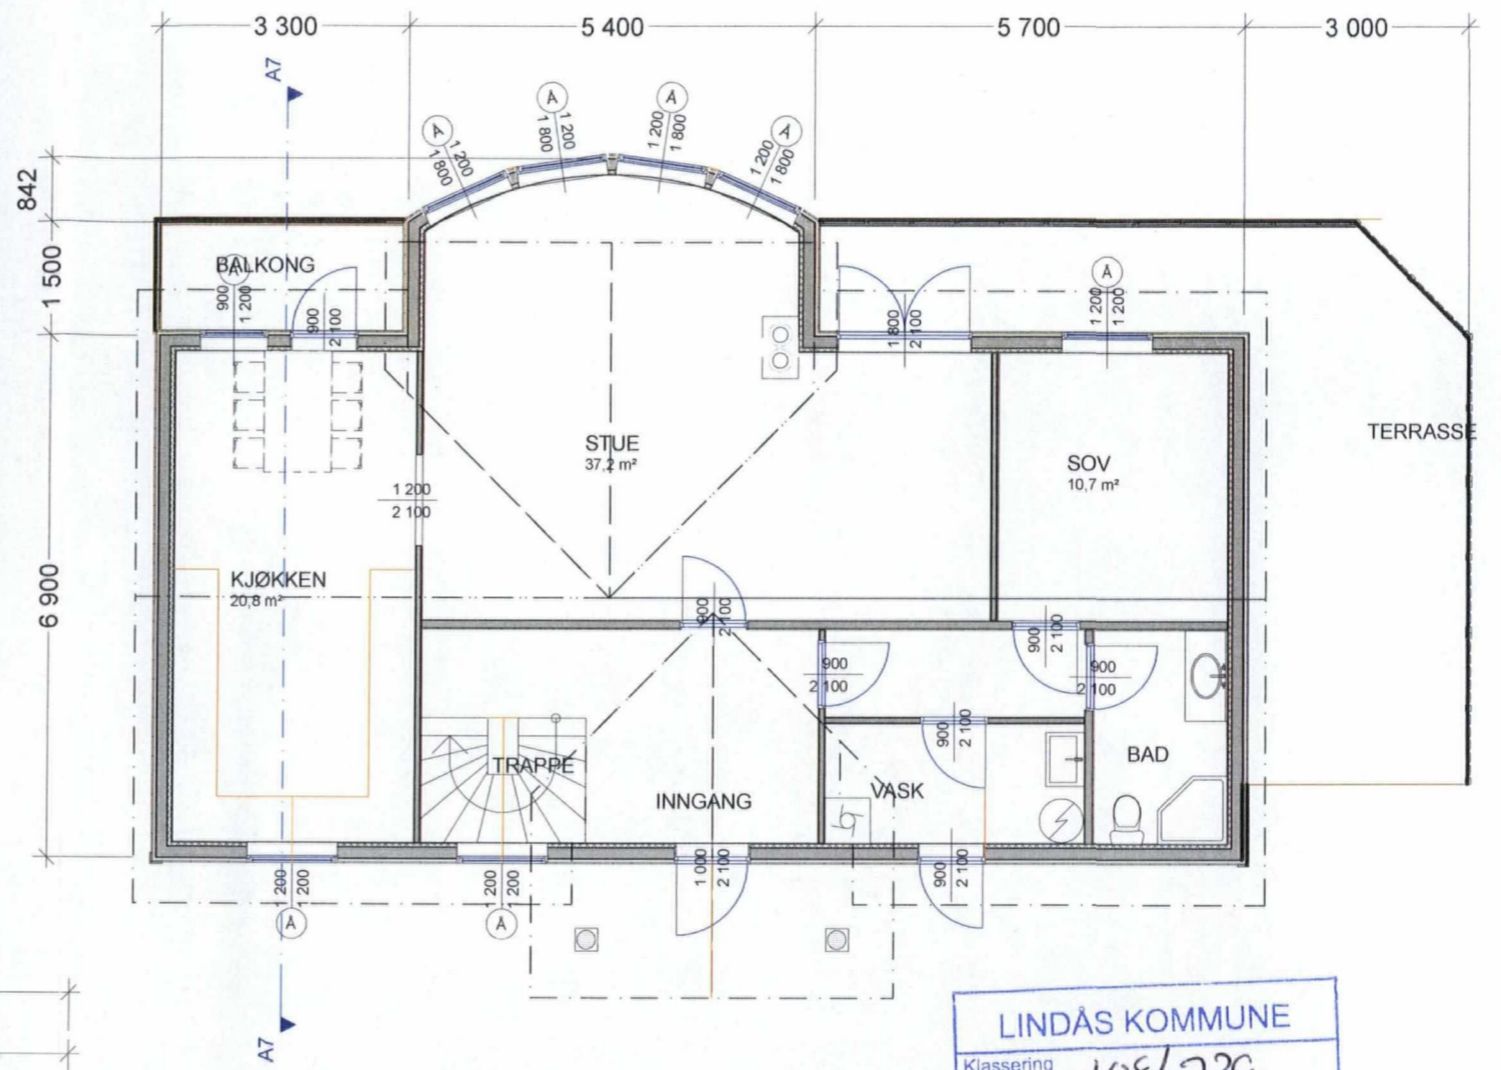


LINDÅS KOMMUNE  
 Klassering 108/239  
 31.07.2009  
 Ark. saksnr. 2009/532 Løpenr. 17154/09  
 Saksh. KBJ SolT Tilgangskode

B				D			
A				C			
Rev.		Sign.	Dato	Rev.		Sign.	Dato
				AREALER		Mål	
				BYA (BEBYGGET AREAL)	151,7	1:100	
Arkitektcompagniet as, Olsvikskjenet 151, 5184 Olsvik. telef 55930791 fax 55930791 epost: post@arkitektcompagniet.com. hjemmeside: www.arkitektcompagniet.com				BRA (BRUKSAREAL)	281,9	Sign.	ST
Byggherre				KOMMUNE		Dato	
JS EIENDOM				LINDÅS		13.07.09.	
Byggeplass				Tegning		VEDLEGG	
KOLÅS				PLAN 1. OG 2. ETG		NR. - E 1	
Prosjekt				ENEBOGIG MED HAGELEILIGHET		Tegn.nr.	
						1	




LINDÅS KOMMUNE  
 Klassering 108/239  
 31. 07. 2009  
 Ark. saksnr. 2009/532 Løpnr. 17154/09  
 Saksh. (KB) SOLT Tilgangskode

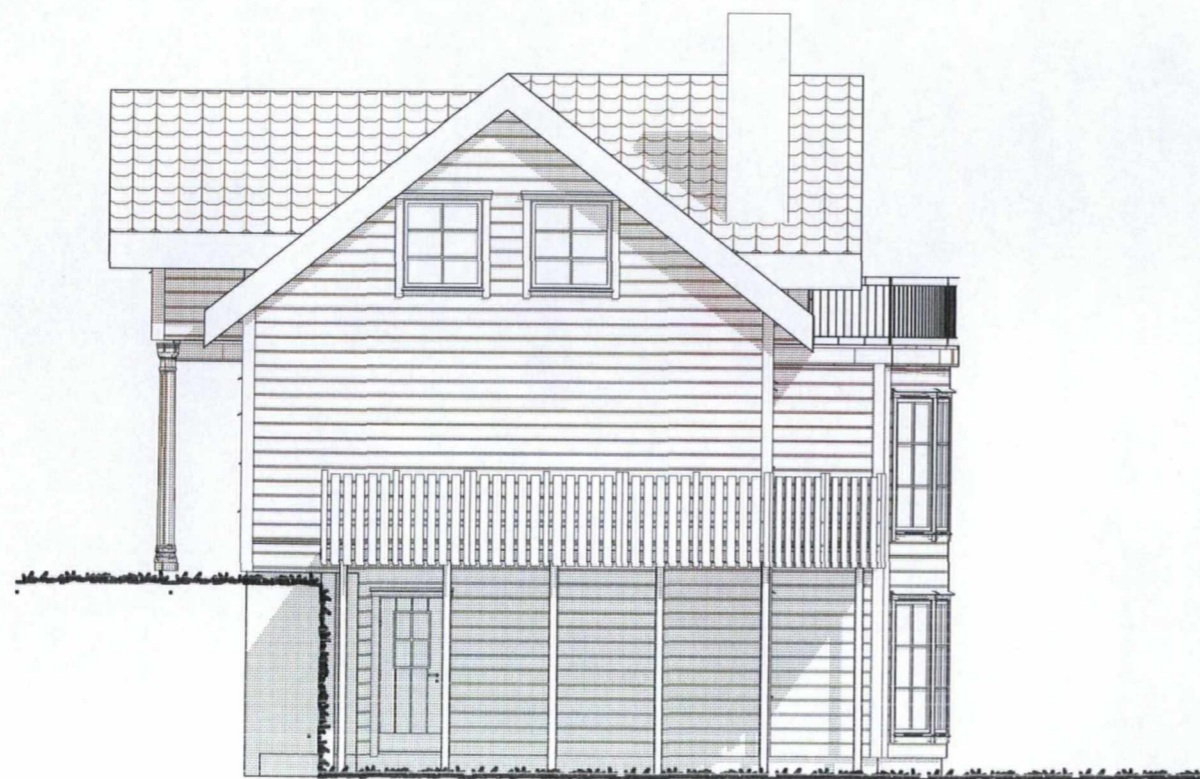

B				D			
A				C			
Rev.		Sign.	Dato	Rev.		Sign.	Dato
 arkitekt-compagniet <small>Arkitektcompagniet as, Olsviksjøen 151, 5184 Olsvik. telef 55930791 fax 55930791          epost: post@arkitektcompagniet.com. hjemmeside: www.arkitektcompagniet.com</small>				AREALER		Mål	
				BYA (BEBYGGET AREAL)	151,7	1:100	
Byggherre				KOMMUNE		Dato	
JS EIENDOM				LINDÅS		13.07.09.	
Byggeplass				Tegning		VEDLEGG NR. - E	
KOLÅS				FASADER		3	
Prosjekt				ENEBOGIG MED HAGELEILIGHET		Tegn.nr. 3	




Nord

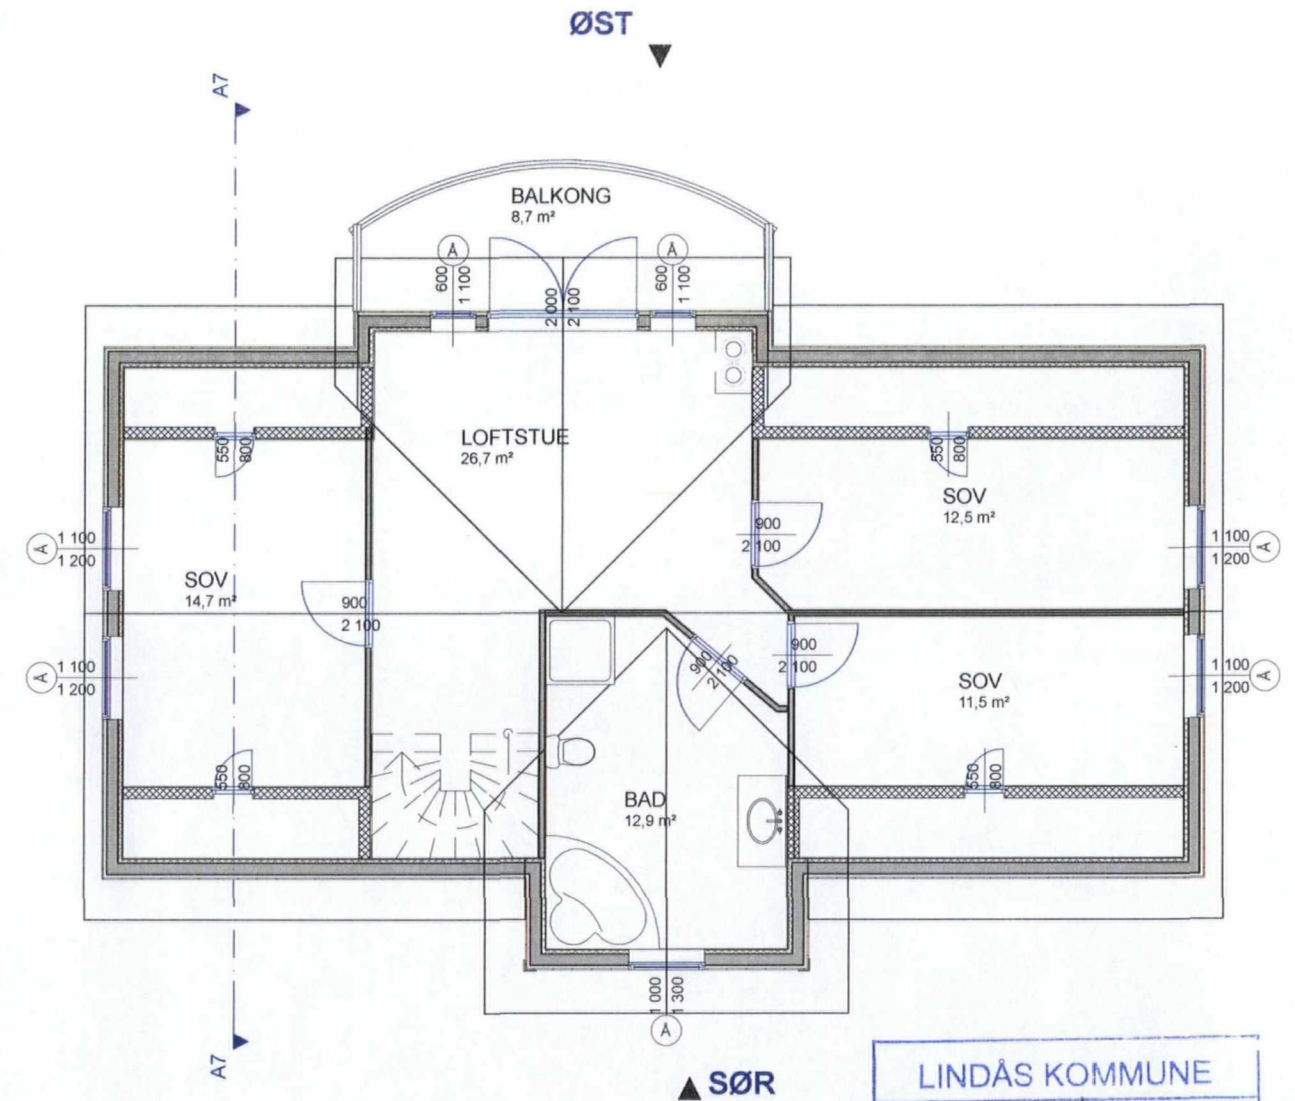

LINDÅS KOMMUNE	
Klassering	108/239
31. 07. 2009	
Ark. saksnr.	Løpenr.
2009/532	17154/09
Saksh.	Tilgangskode
KBJ	SOLT

B			D		
A			C		
Rev.		Sign.	Dato	Rev.	
			AREALER		Mål
<small>Arkitektcompagniet as, Olsvikskjænet 151, 5184 Olsvik. telef 55930791 fax 55930791 epost: post@arkitektcompagniet.com. hjemmeside: www.arkitektcompagniet.com</small>			BYA (BEBYGGET AREAL)	151,7	1:100
			BRA (BRUKSAREAL)	281,9	Sign. ST
Byggherre			KOMMUNE	Dato	
JS EIENDOM			LINDÅS	13.07.09.	
Byggeplass			Tegning	VEDLEGG	
KOLÅS			PLAN 3, ETG SNITT	NR. - E 2	
Prosjekt				Tegn.nr.	
ENEBOLIG MED HAGELEILIGHET				2	

89  
88  
87  
86  
85  
84  
83  
82  
81  
80

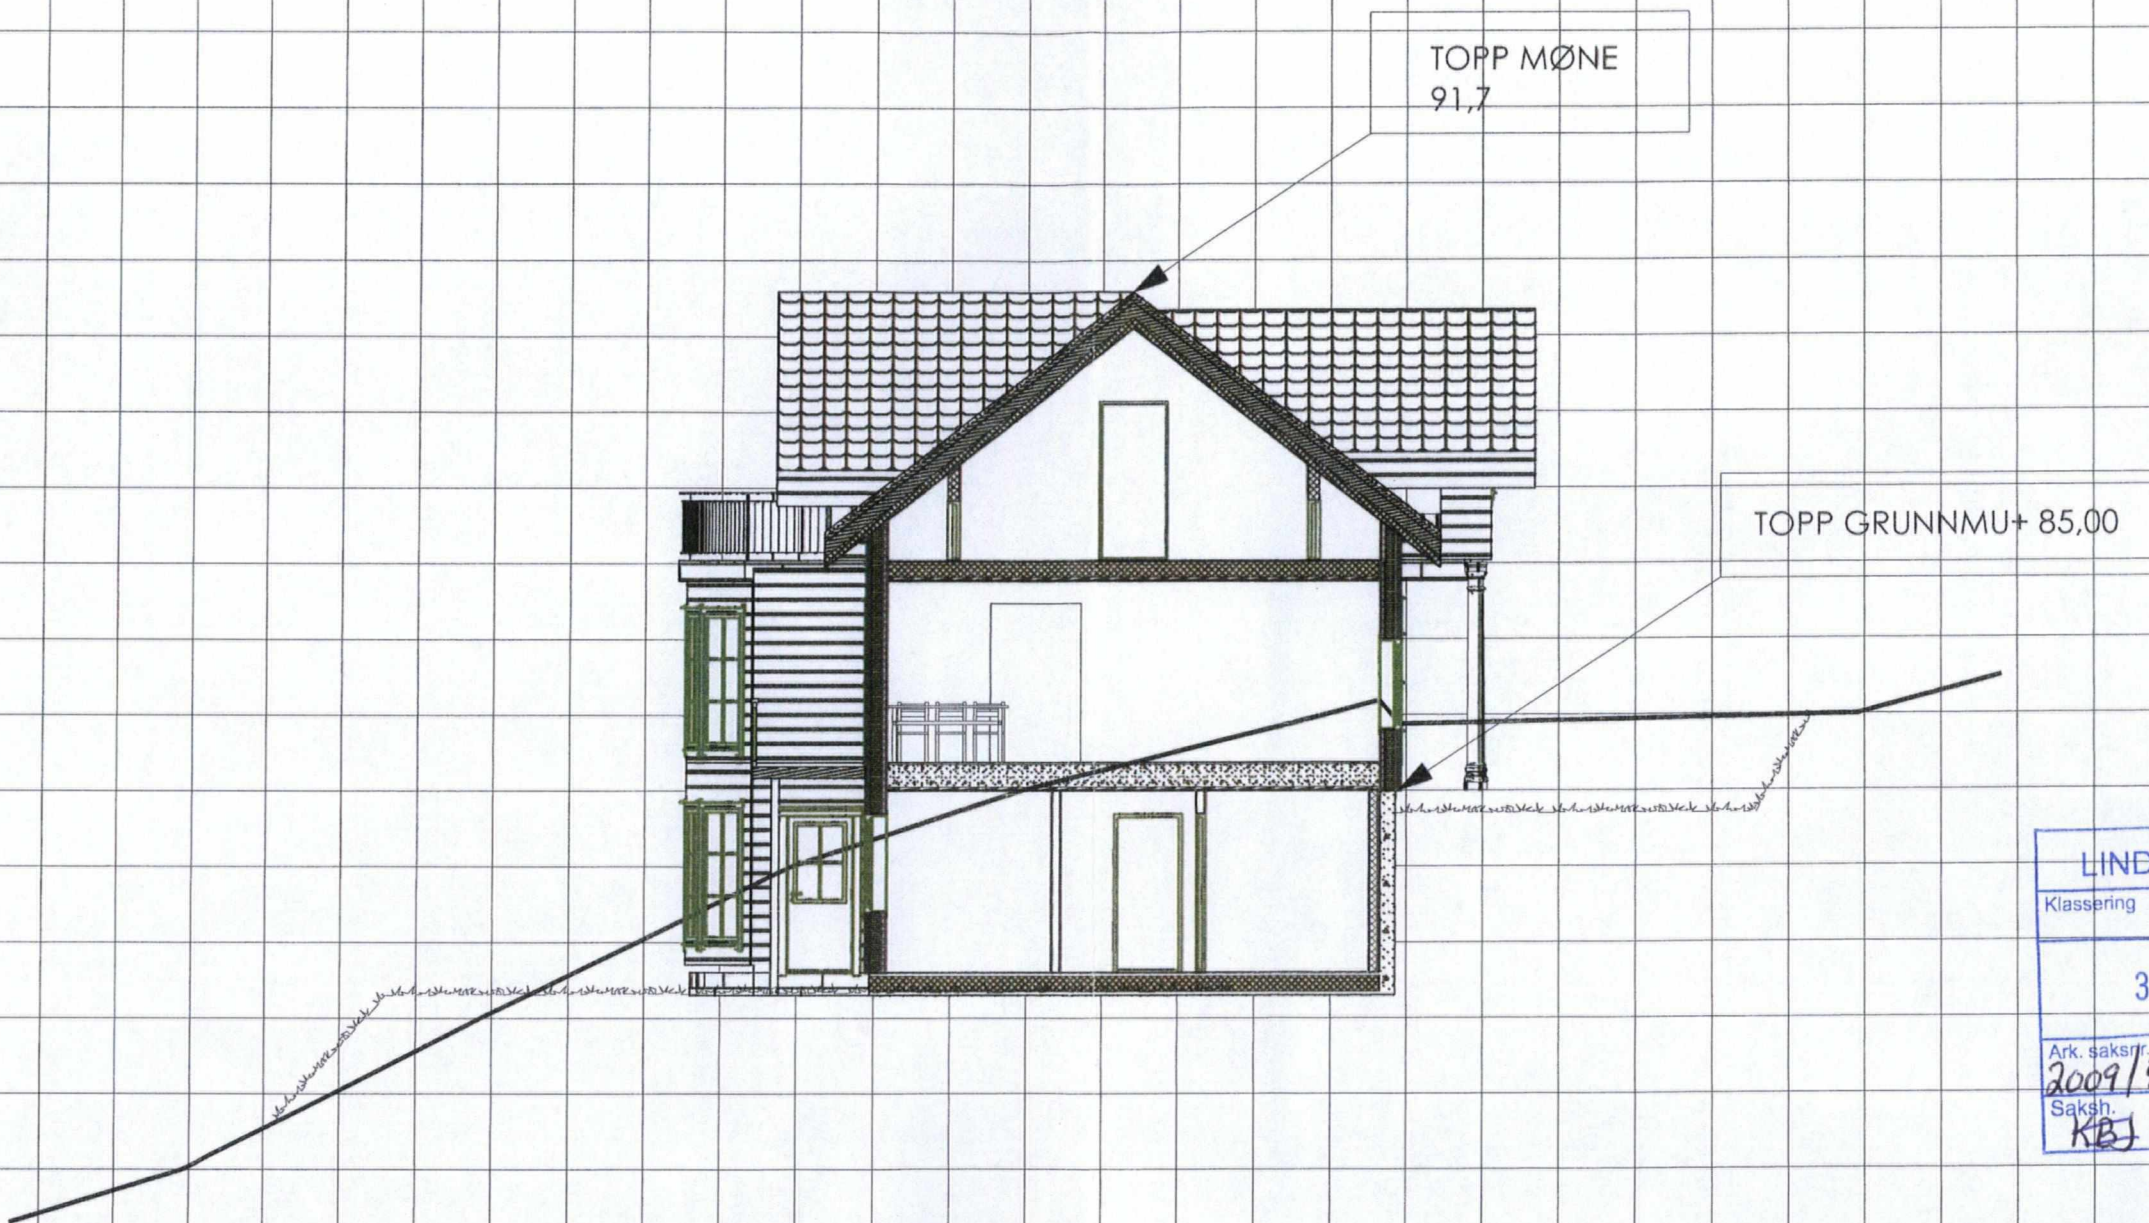

LINDÅS KOMMUNE  
 Klassering 108/239  
 31.07.2009  
 Ark. saksnr. 2009/532  
 Saksh. KBJ SOLI  
 Løpnr. 17154/09  
 Tilgangskode

— nåværene terreng  
 - - - - - planert terreng

tiltakshaver:		revisjoner:	
JS EIENDOM		dato: 13.07.09.	
byggadresse: KOLÅS		sign. ST	
prosjekt: ENEBOLIG MED HAGELEILIGHET	kommune: LINDÅS	mål: 1 : 100	
arkitekt- compagniet as		tegning: terrengprofiler	
		vedlegg nr. 3-1	