


### Tegnforklaring

- Terrasse
- Carport
- Bolig
- Veg
- Grønnstruktur
- Byggegrense
- Omriss av planlagt bebyggelse
- Parkering
- Måle-/avstandslinje
- Snitthensivning
- Sikringsgjerde

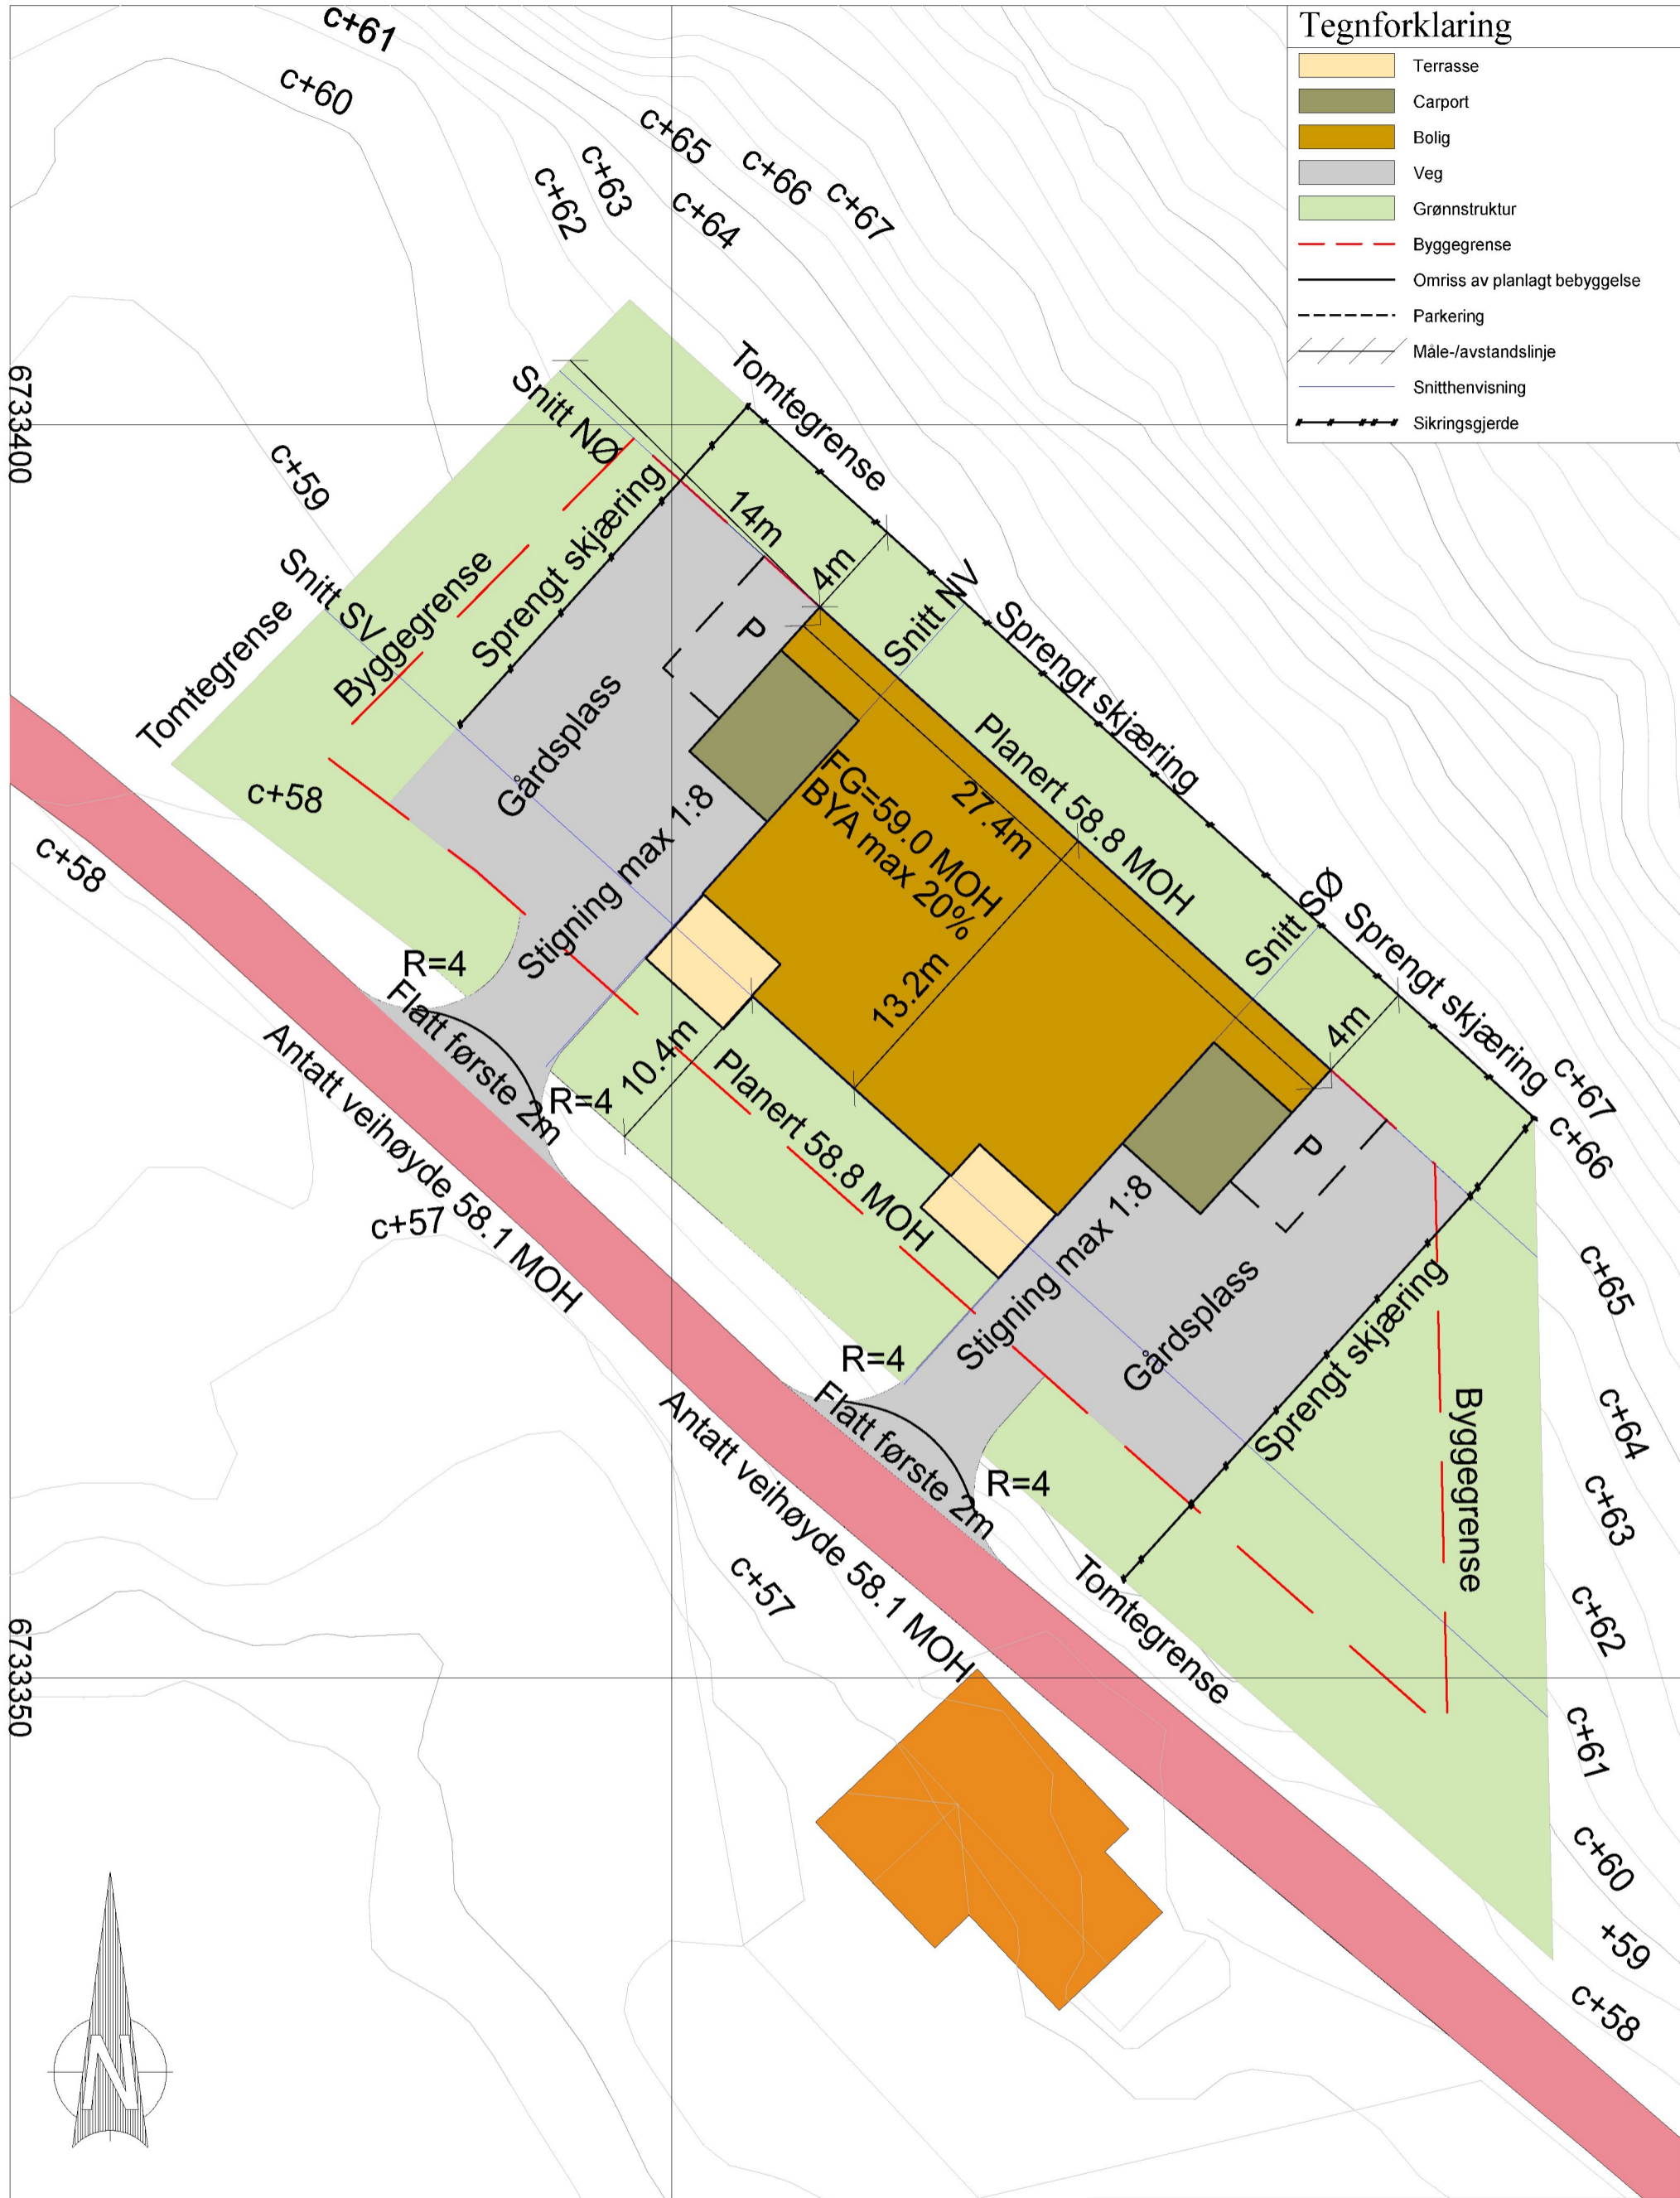

Tomtestørrelse: 1514.4m<sup>2</sup>  
 Kotehøyde ferdig gulv bolig: 59.0 MOH  
 Rekkverk på evt. støttemurer og skjæringer over 0.5m  
 Utnyttelsesgrad: Total BYA 362.8m<sup>2</sup>/tomteareal 1514.4m<sup>2</sup> x 100 = 23.95%

293800

Seim Bygg AS 55/39 Lindås Kommune			
Dato 28.02.2018	Konstr. tegnet DB	Godkjent	Målestokk 1:250
Situasjonsplan Dakark AS Format A3			Erstattet av. 901
Erstattet av. 901	Beregning.		2004-18

