



BYGGEØKKNADSTEGNINGER  
 FASADE SØR-VEST OG SØR-ØST

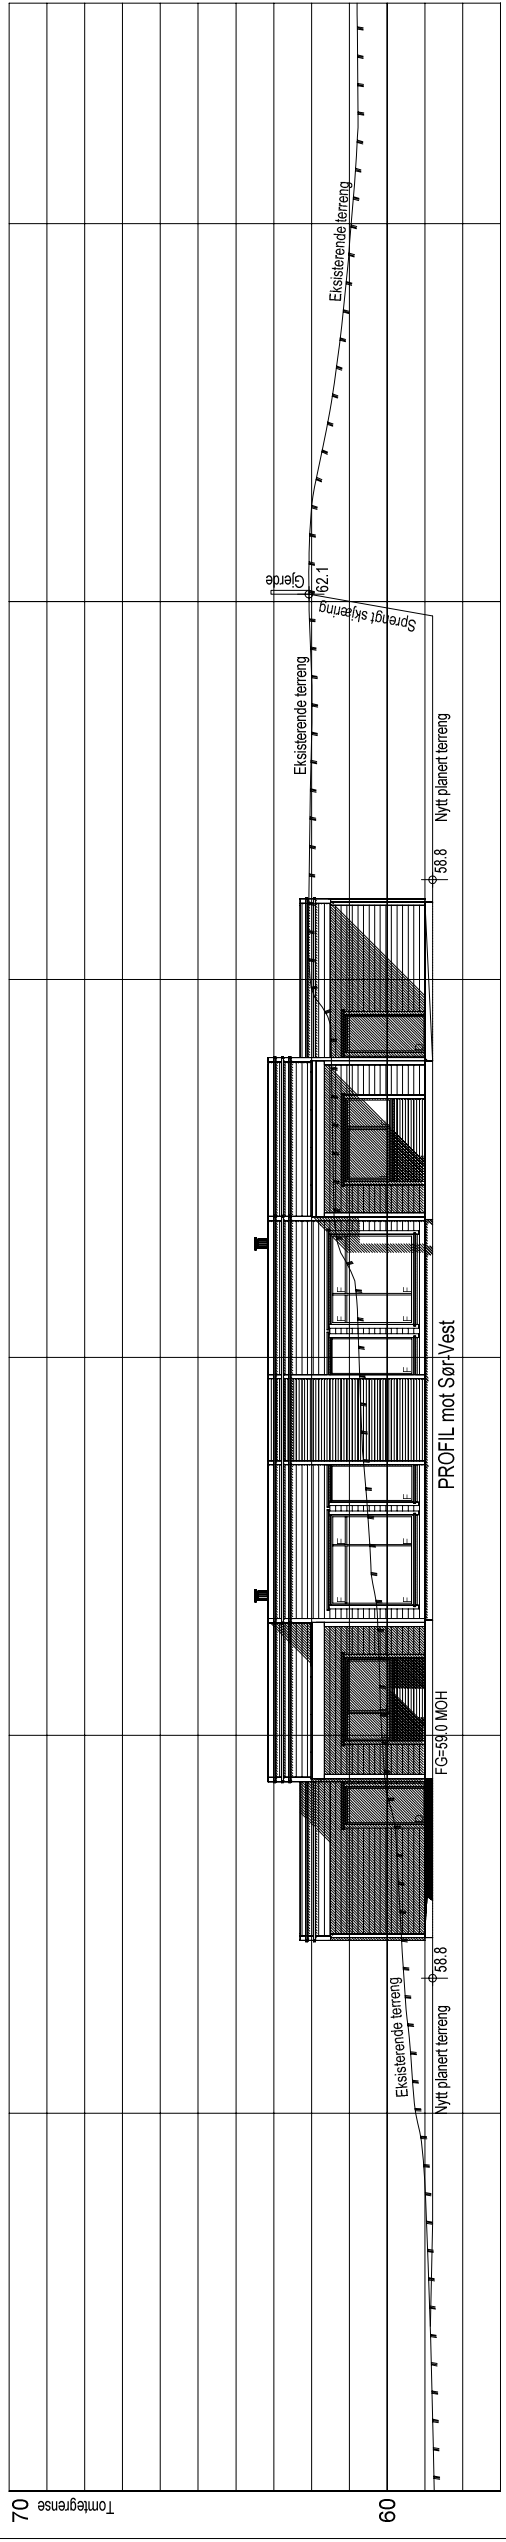

TILTAKEHVER: Bent-Arne og Arne Rognaldsen	TILTAK: 2-M Bolig Lindås kommune	ANSVARLIG PROSJEKTERENDE: DAKARR AS	G.NR.: 55 B.NR.: 39	MÅL: 1 200	PROSJEKT BG AS: 2004-18
LEVERANDØR: Seim Bygg AS Nøsrøkkå 28 5912 Seim	DATO: 28.02.2018	ARKFORMAT: A3	TEGNER: DB	ARK: www.byggmann.no	ORG. NR.: 976598407
TEKNISKE BILAG: 501					


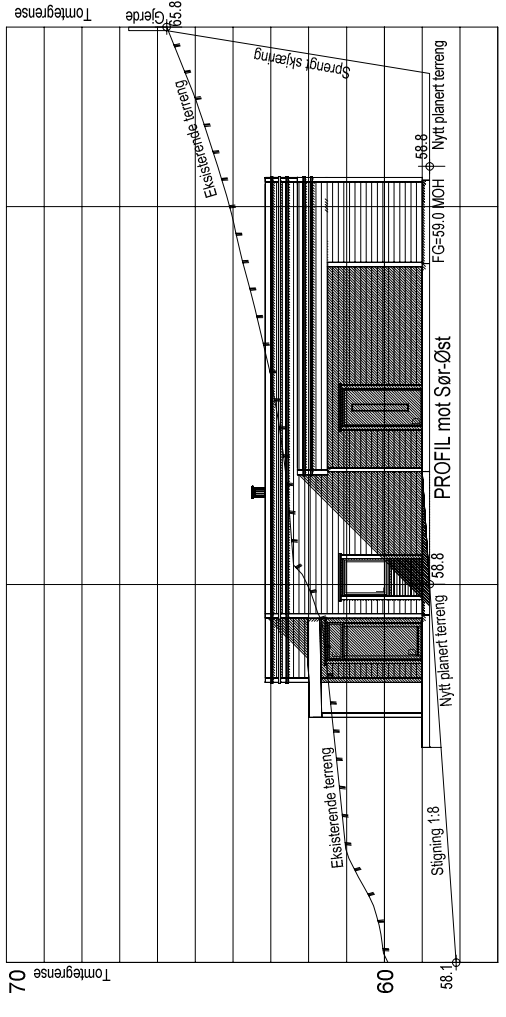


TEGNINGENE MÅ IKKE KOPIERES ELLER BENYTTES VED UTFØRELSE AV ARBEIDER UTEN MEDVIRKNING FRA DAKARR AS  
 TEKNISKE BILAG: 501

BYGGEØKKNADSTEGNINGER  
 FASADE NORD-ØST OG NORD-VEST




TILTAKSHAVER: Bent-Arne og Arne Rognaldsen	TILTAK: 2-M Bolig Lindås kommune	G.NR.: 55 B.NR.: 39	MAL.: 1 200	PROSJEKT BG AS: 2004-18
LEVERANDØR: Seim Bygg AS Nesbrøkkå 28 5912 Seim	ANSVALIG PROSJEKTERENDE: DAKARR AS	ARFORMAT: A3	DATO: 28.02.2018	INT. PROSJEKT:
TEGNINGENE MÅ IKKE KOPIERES ELLER BENYTTES VED UTFØRELSE AV ARBEIDER UTEN MEDVIRKNING FRA DAKARR AS		TEGNER: DB	ARK: www.byggmann.no	502

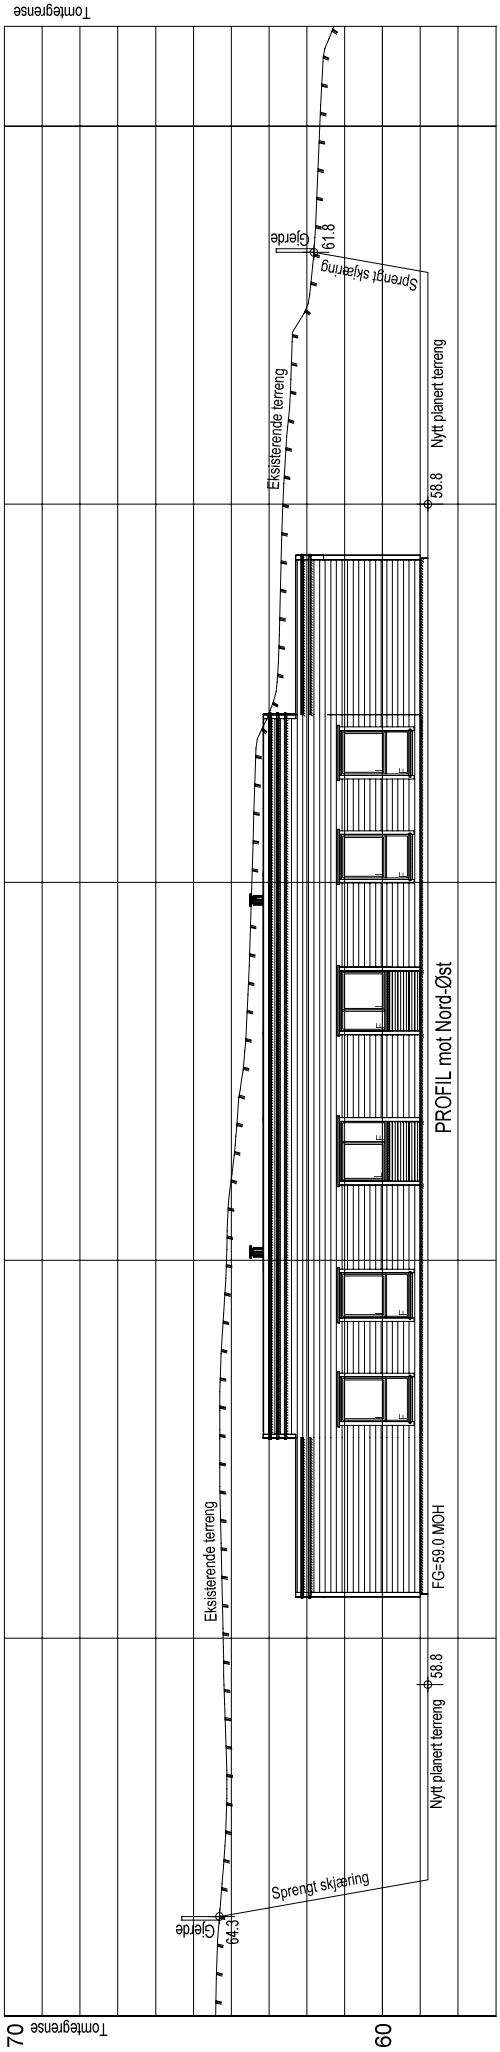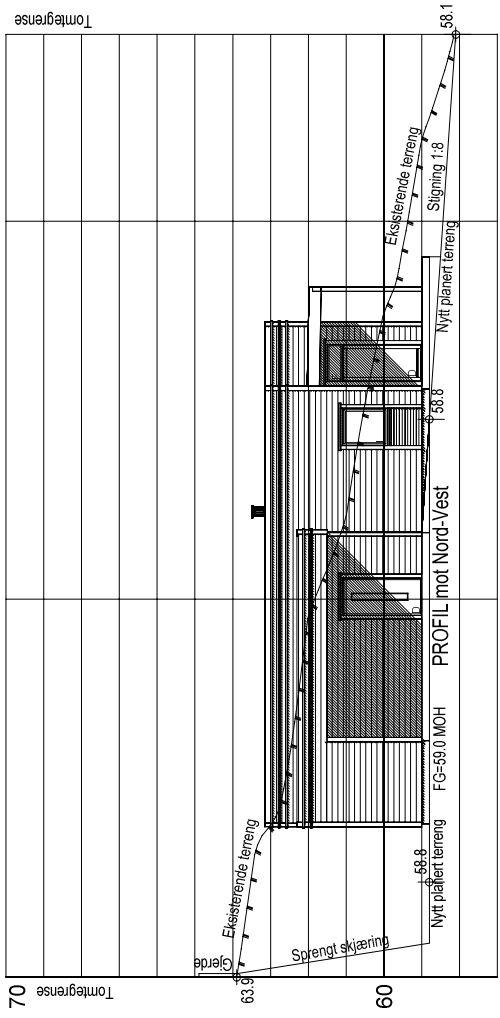

BYGGEØKKNADSTEGNINGER  
RINGMUR




TILTAKSHAVER: Bent-Arne og Arne Rognaldsen		TILTAK: 2-M Bolig Lindås kommune		G.NR.: 55 B.NR.: 39		MÅL: 1:100		PROSJEKT BG AS: 2004-18	
LEVERANDØR: Seim Bygg AS Nesbrøkkå 28 5912 Seim		ANSVALIG PROSJEKTERENDE: DAKARK AS		ARKFORMAT: A3		DATO: 28.02.2018		INT. PROSJEKT: 976598407	
TEGNINGENE MÅ IKKE KOPIERES ELLER BENYTTES VED UTFØRELSE AV ARBEIDER UTEN MEDVIRKNING FRA DAKARK AS		www.byggmann.no		TEGNER: DB		ARK: 503		GODKJENT FOR ANSVARSETT	

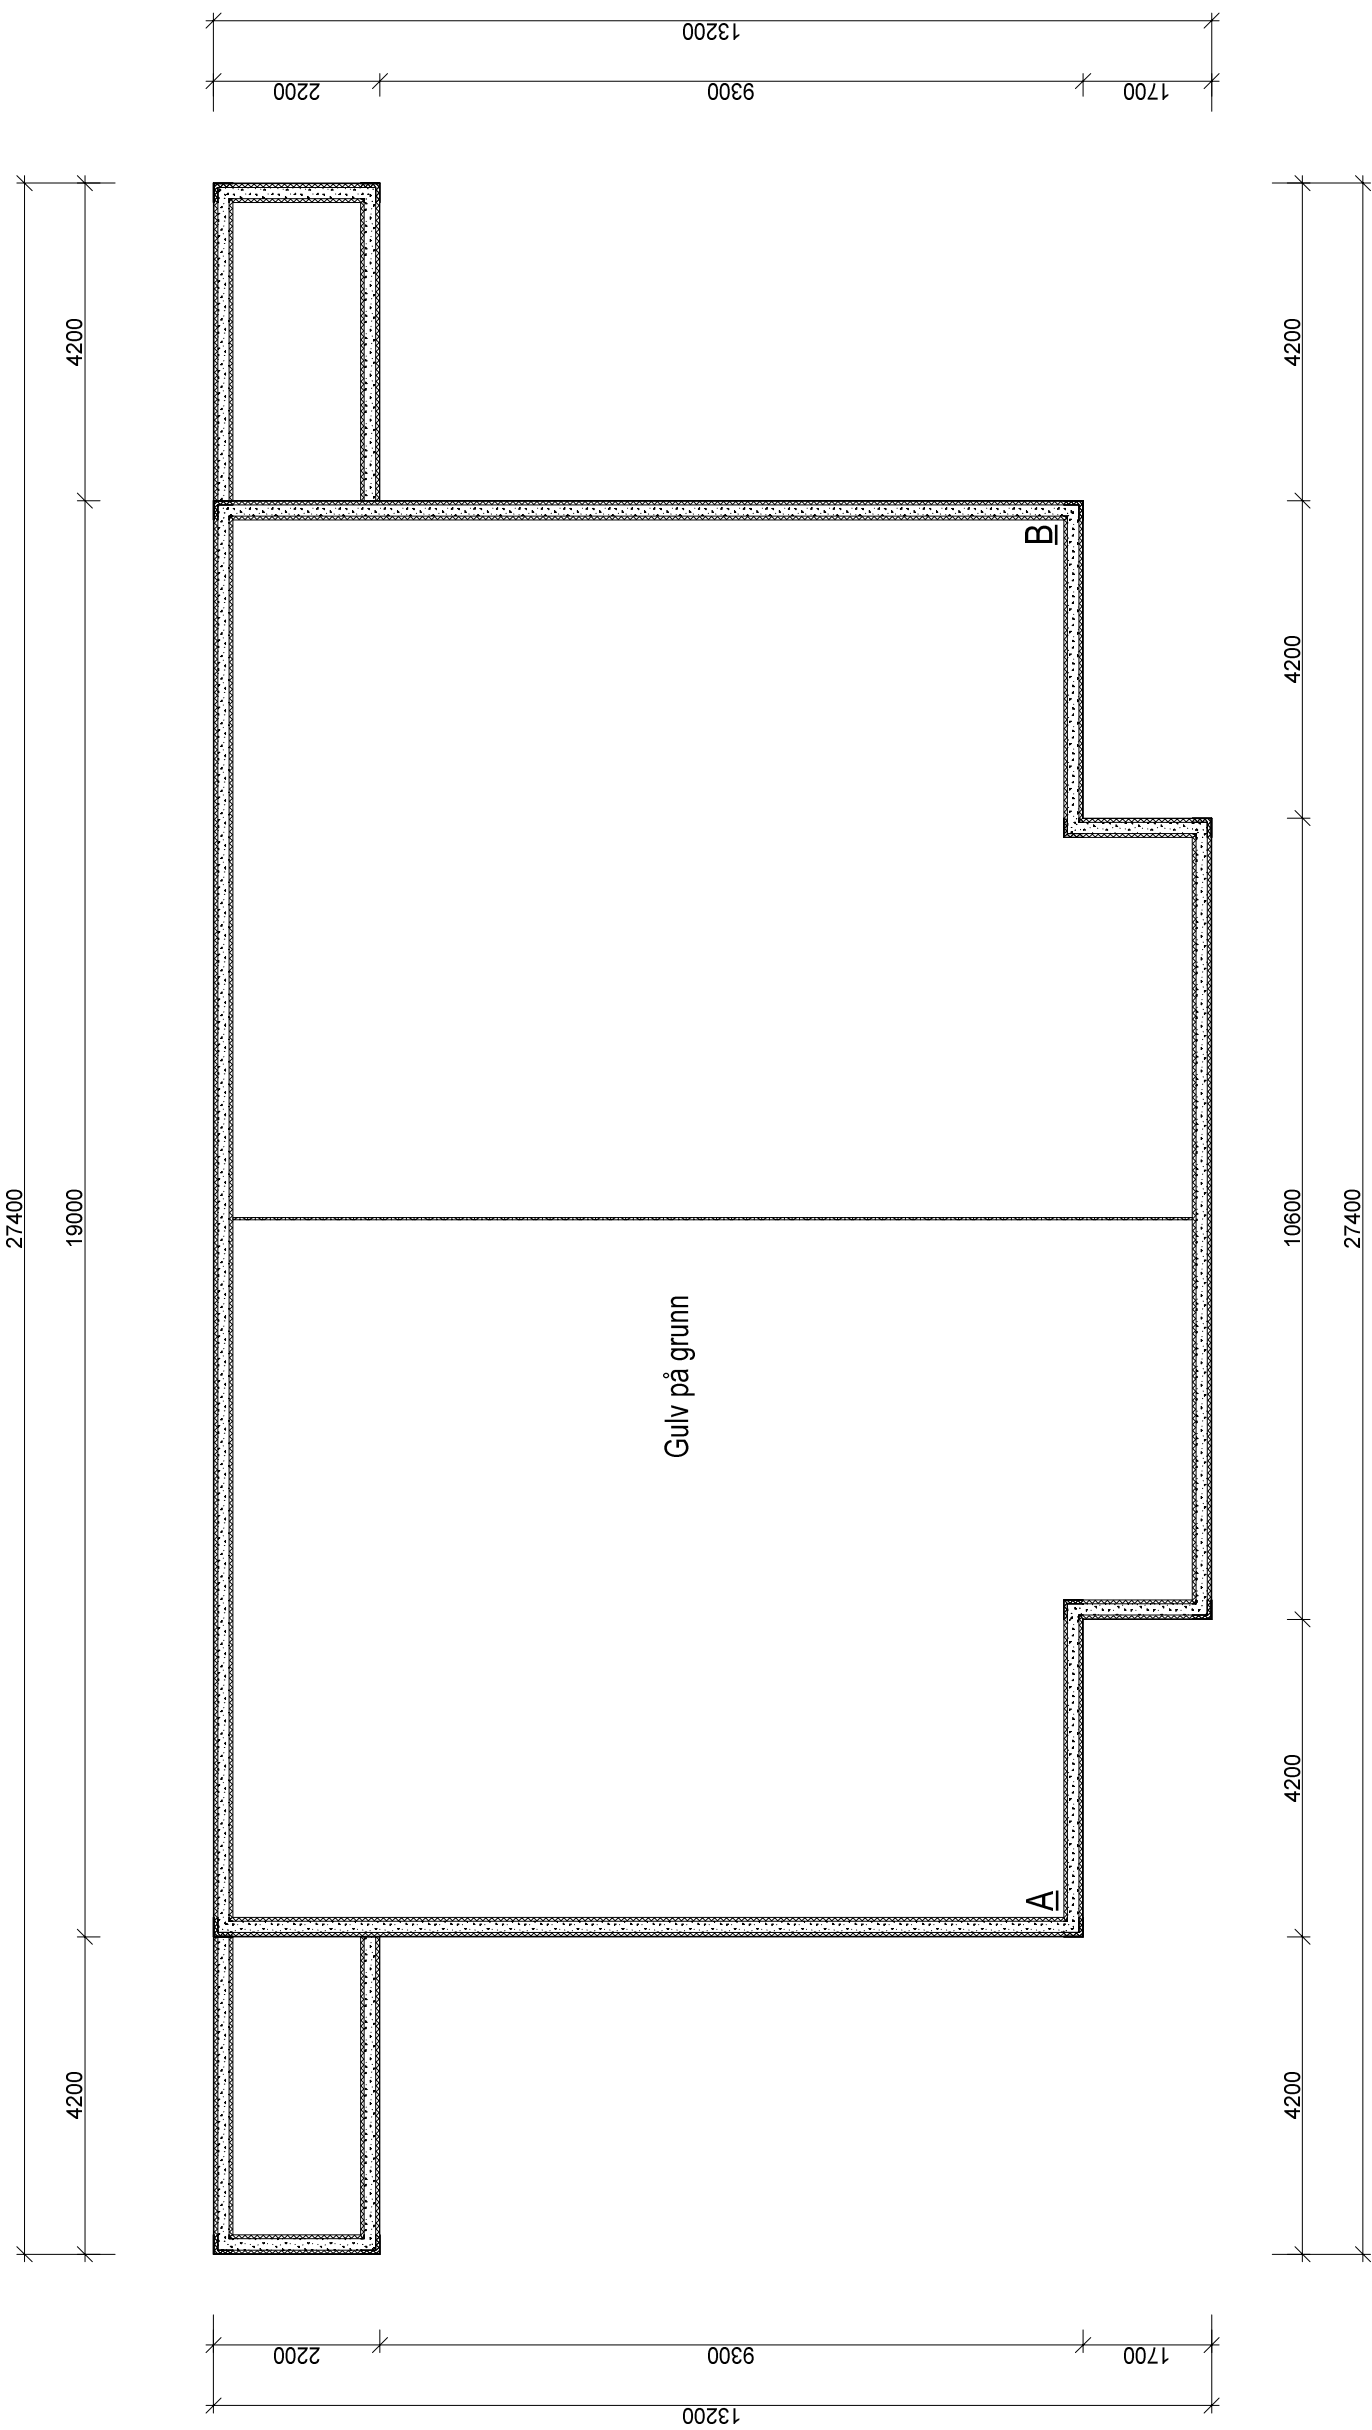

BYGGESØKNADSTEGNINGER  
1. ETG




TILTAKSHAVER: Bent-Arne og Arne Rognaldsen	TILTAK: 2-M Bolig Lindås kommune	G.NR: 55 B.NR: 39	MAL: PROSJEKT BG AS: 2004-18
LEVERANDØR: Seim Bygg AS Nesbreen 28 5912 Seim	ANSVALIG PROSJEKTERENDE: DAKARK AS	ARKFORMAT: A3	DATO: 28.02.2018
TEGNINGENE ER IKKE KOPIERES ELLER BENYTTES VED UTFØRELSE AV ARBEIDER UTEN MEDVIRKNING FRA DAKARK AS TEGNINGENE ER IKKE GYLDIGE UTEN KVALITETSSIKRINGSYSTEMET TIL DAKARK AS	TEGNER: DB	ORIG. NR.: 976598407	ARK: www.byggmann.no 504

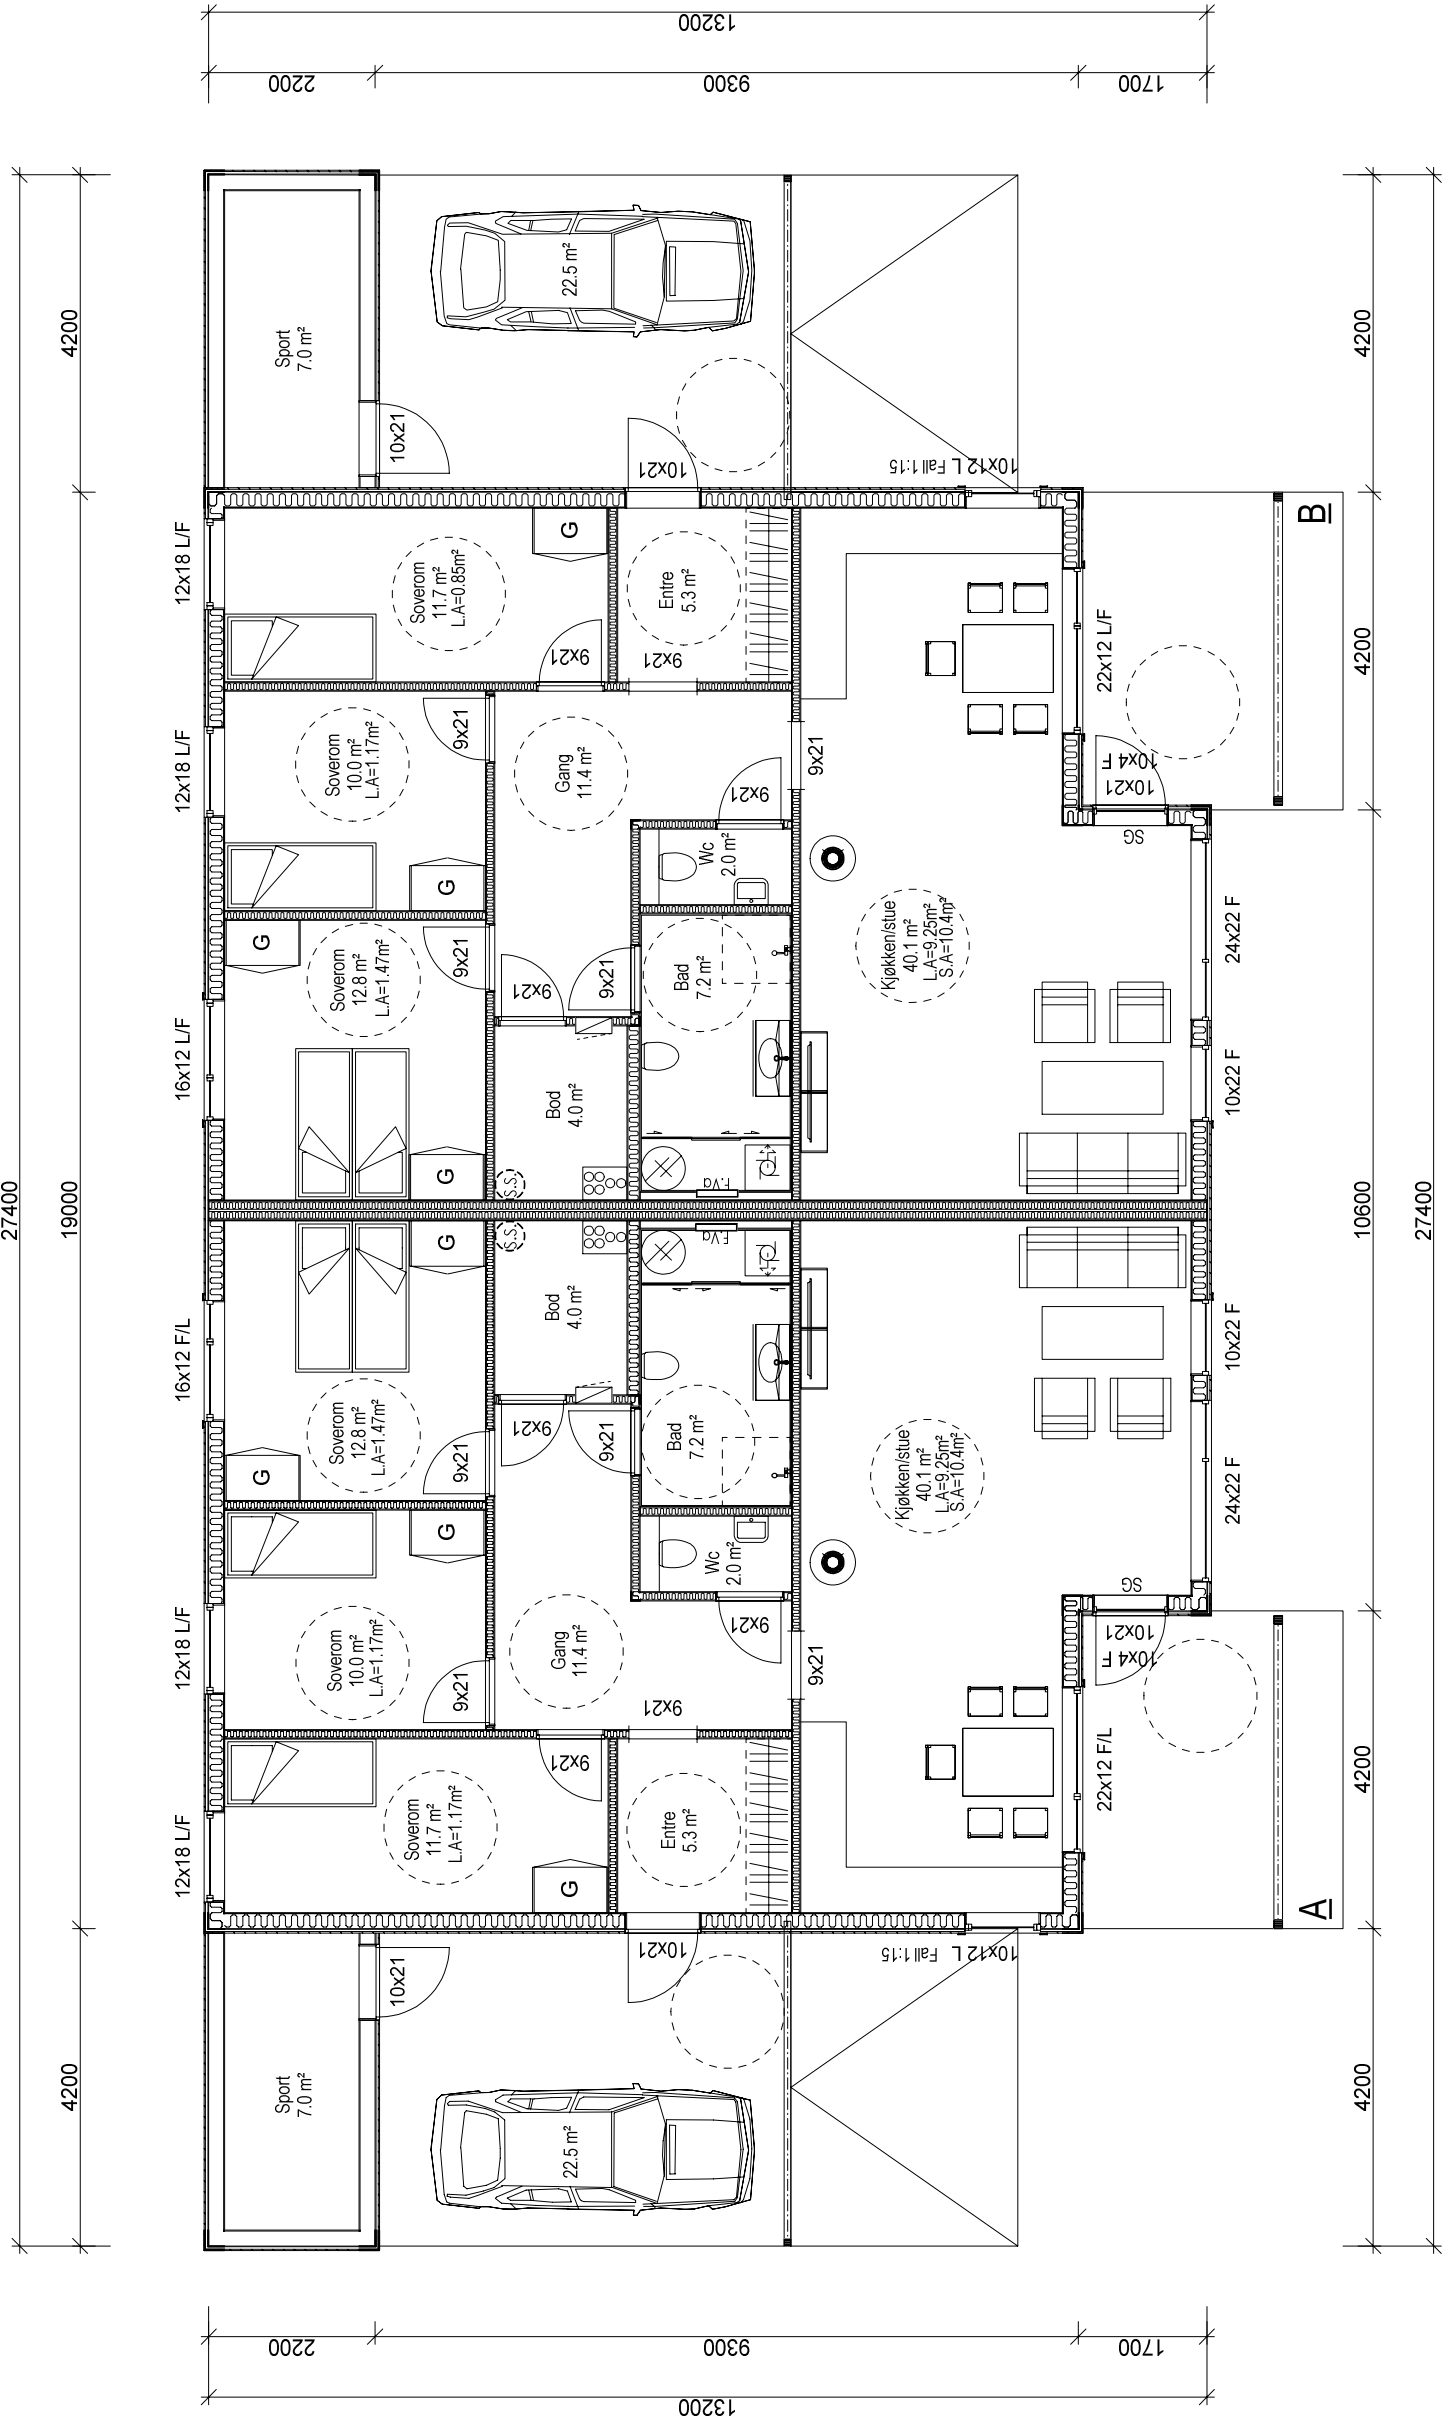

BYGGEØKKNADSTEGNINGER  
TAKPLAN



TILTAKEHVER: Bent-Arne og Arne Rognaldsen		TILTAK: 2-M Bolig		Lindås kommune		G.NR: 55	B.NR: 39
LEVERANDØR: Seim Bygg AS		ANSVALIG PROSJEKTERENDE: DAKARK AS		DATO: 28.02.2018		ARKFORMAT: A3	
5912 Seim		Nesbrøkkå 28		TEGNER: DB		Org. nr.: 976598407	
505		www.byggmann.no		ARK: 505		GODKJENT FOR ANSVARETT	

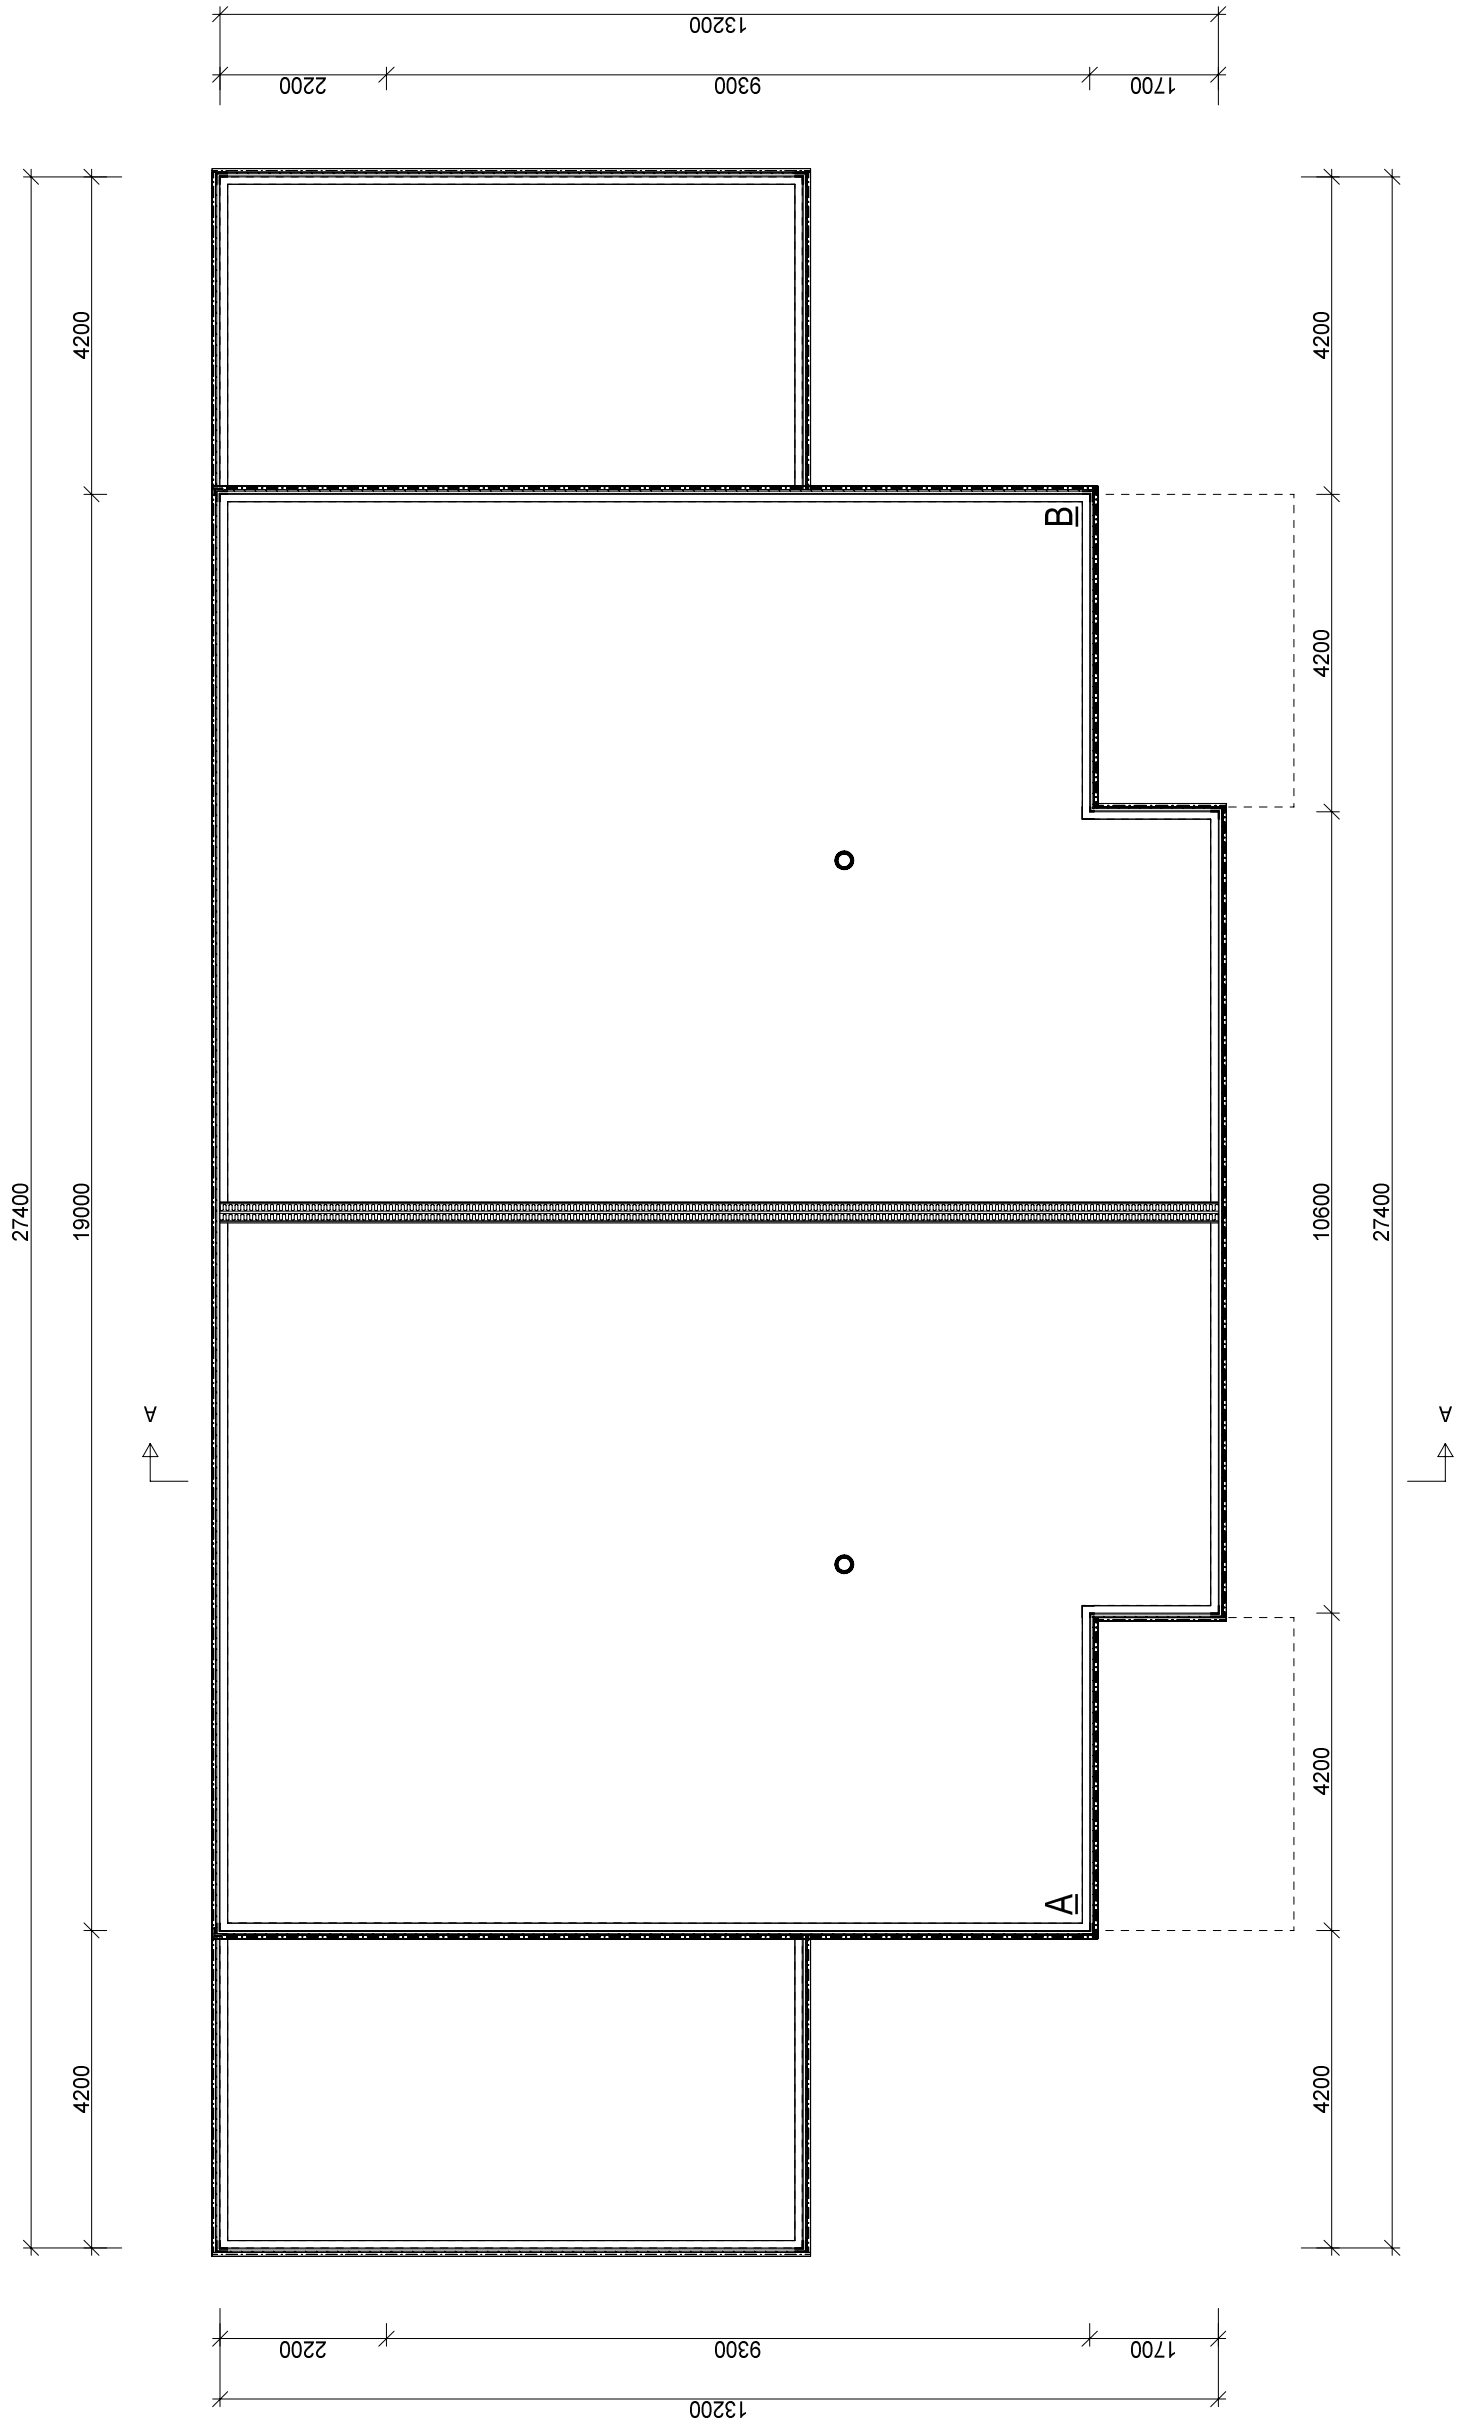


TEGNINGENE MÅ IKKE KOPIERES ELLER BENYTTES VED UTFØRELSE AV ARBEIDER UTEN MEDVIRKNING FRA DAKARK AS  
TEGNINGENE ER IKKE GYLDIG UTEN KVALITETSSIKRINGSYSTEMET TIL DAKARK AS

BYGGESØKNADSTEGNINGER  
SNITT A-A



TILTAKSHAVER: Bent-Arne og Arne Rognaldsen	TILTAK: 2-M Bolig Lindås kommune	G.NR.: 55 B.NR.: 39	MAL: 1:100	PROSJEKT BG AS: 2004-18
LEVERANDØR: Seim Bygg AS Nesbøkkå 28 5912 Seim	ANSVARLIG PROSJEKTERENDE: DAKARR AS	ARKFORMAT: A3	DATO: 28.02.2018	INT. PROSJEKT: 
TEGNINGENE MÅ IKKE KOPIERES ELLER BENYTTES VED UTFØRELSE AV ARBEIDER UTEN MEDVIRKNING FRA DAKARR AS TEGNINGENE ER IKKE GYLDIG UTEN KVALITETSSIKRINGSYSTEMET TIL DAKARR AS	www.byggmann.no	ARK: 506	ORG. NR.: 976598407	GODKJENT FOR ANSVARSETT

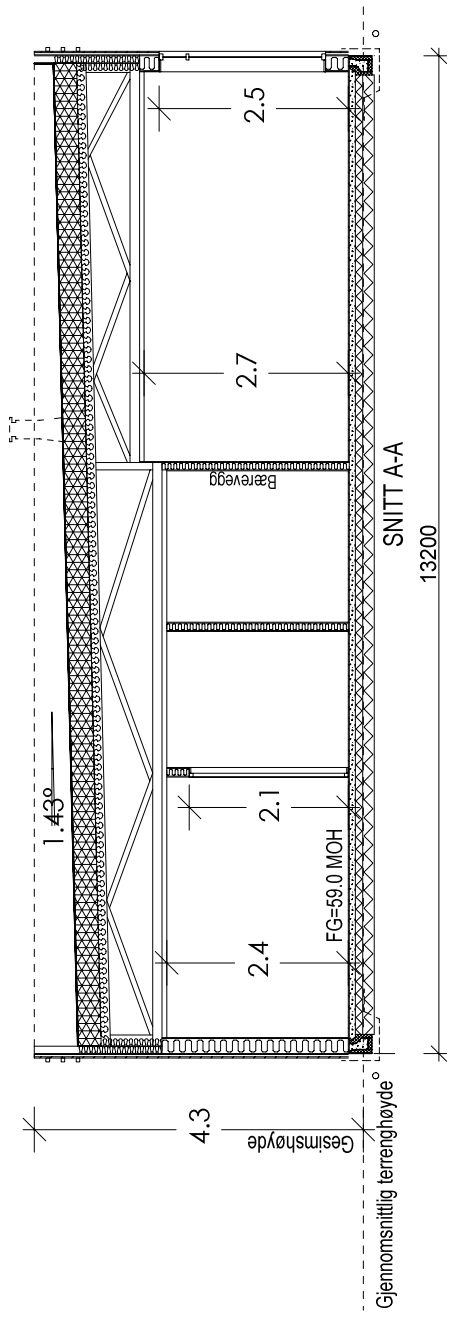

	BRA	Av. BRA-låpne areal	BYA	Av. BYA-låpne areal	Omkrets 1.etg.	BTA	Oppvarmet Volum	PRIMÆR- ROM	SEKUNDRÆR- ROM
A	117.2 m <sup>2</sup>	32.4 m <sup>2</sup>	326.8 m <sup>2</sup>	130.0 m <sup>2</sup>	130.0 m <sup>2</sup>	275.6 m <sup>3</sup>	104.7 m <sup>2</sup>	12.5 m <sup>2</sup>	
B	117.2 m <sup>2</sup>	32.4 m <sup>2</sup>	326.8 m <sup>2</sup>	130.0 m <sup>2</sup>	130.0 m <sup>2</sup>	275.6 m <sup>3</sup>	104.7 m <sup>2</sup>	12.5 m <sup>2</sup>	
Hele Bygget	234.4 m <sup>2</sup>	64.8 m <sup>2</sup>	326.8 m <sup>2</sup>	260.0 m <sup>2</sup>	85.6 m	551.2 m <sup>3</sup>	209.4 m <sup>2</sup>	25.0 m <sup>2</sup>	

BYGGESØKNADSTEGNINGER  
PERSPEKTIVER

**BYGGMANN**

TILTAKSHAVER: Bent-Arne og Arne Rognaldsen		ANSVALIG PROSJEKTERENDE: Lindås kommune		G.NR.: 55 B.NR.: 39		MÅL: 1:	
LEVERANDØR: Seim Bygg AS Nesbrøkkå 28 5912 Seim		DAKARR AS		ARKFORMAT: A3		DATO: 28.02.2018	
TEGNINGENE MÅ IKKE KOPIERES ELLER BENYTTES VED UTFØRELSE AV ARBEIDER UTEN MEDVIRKNING FRA DAKARR AS TEGNINGENE ER IKKE GYLDIG UTEN KVALITETSSIKRINGSYSTEMET TIL DAKARR AS		www.byggmann.no		TEGNER: DB		ORIG. NR.: 976598407	
PROSJEKT BG AS: 2004-18		INT. PROSJEKT:		ANSVARET FOR GODKJENT FOR ANSVARET		507	

