


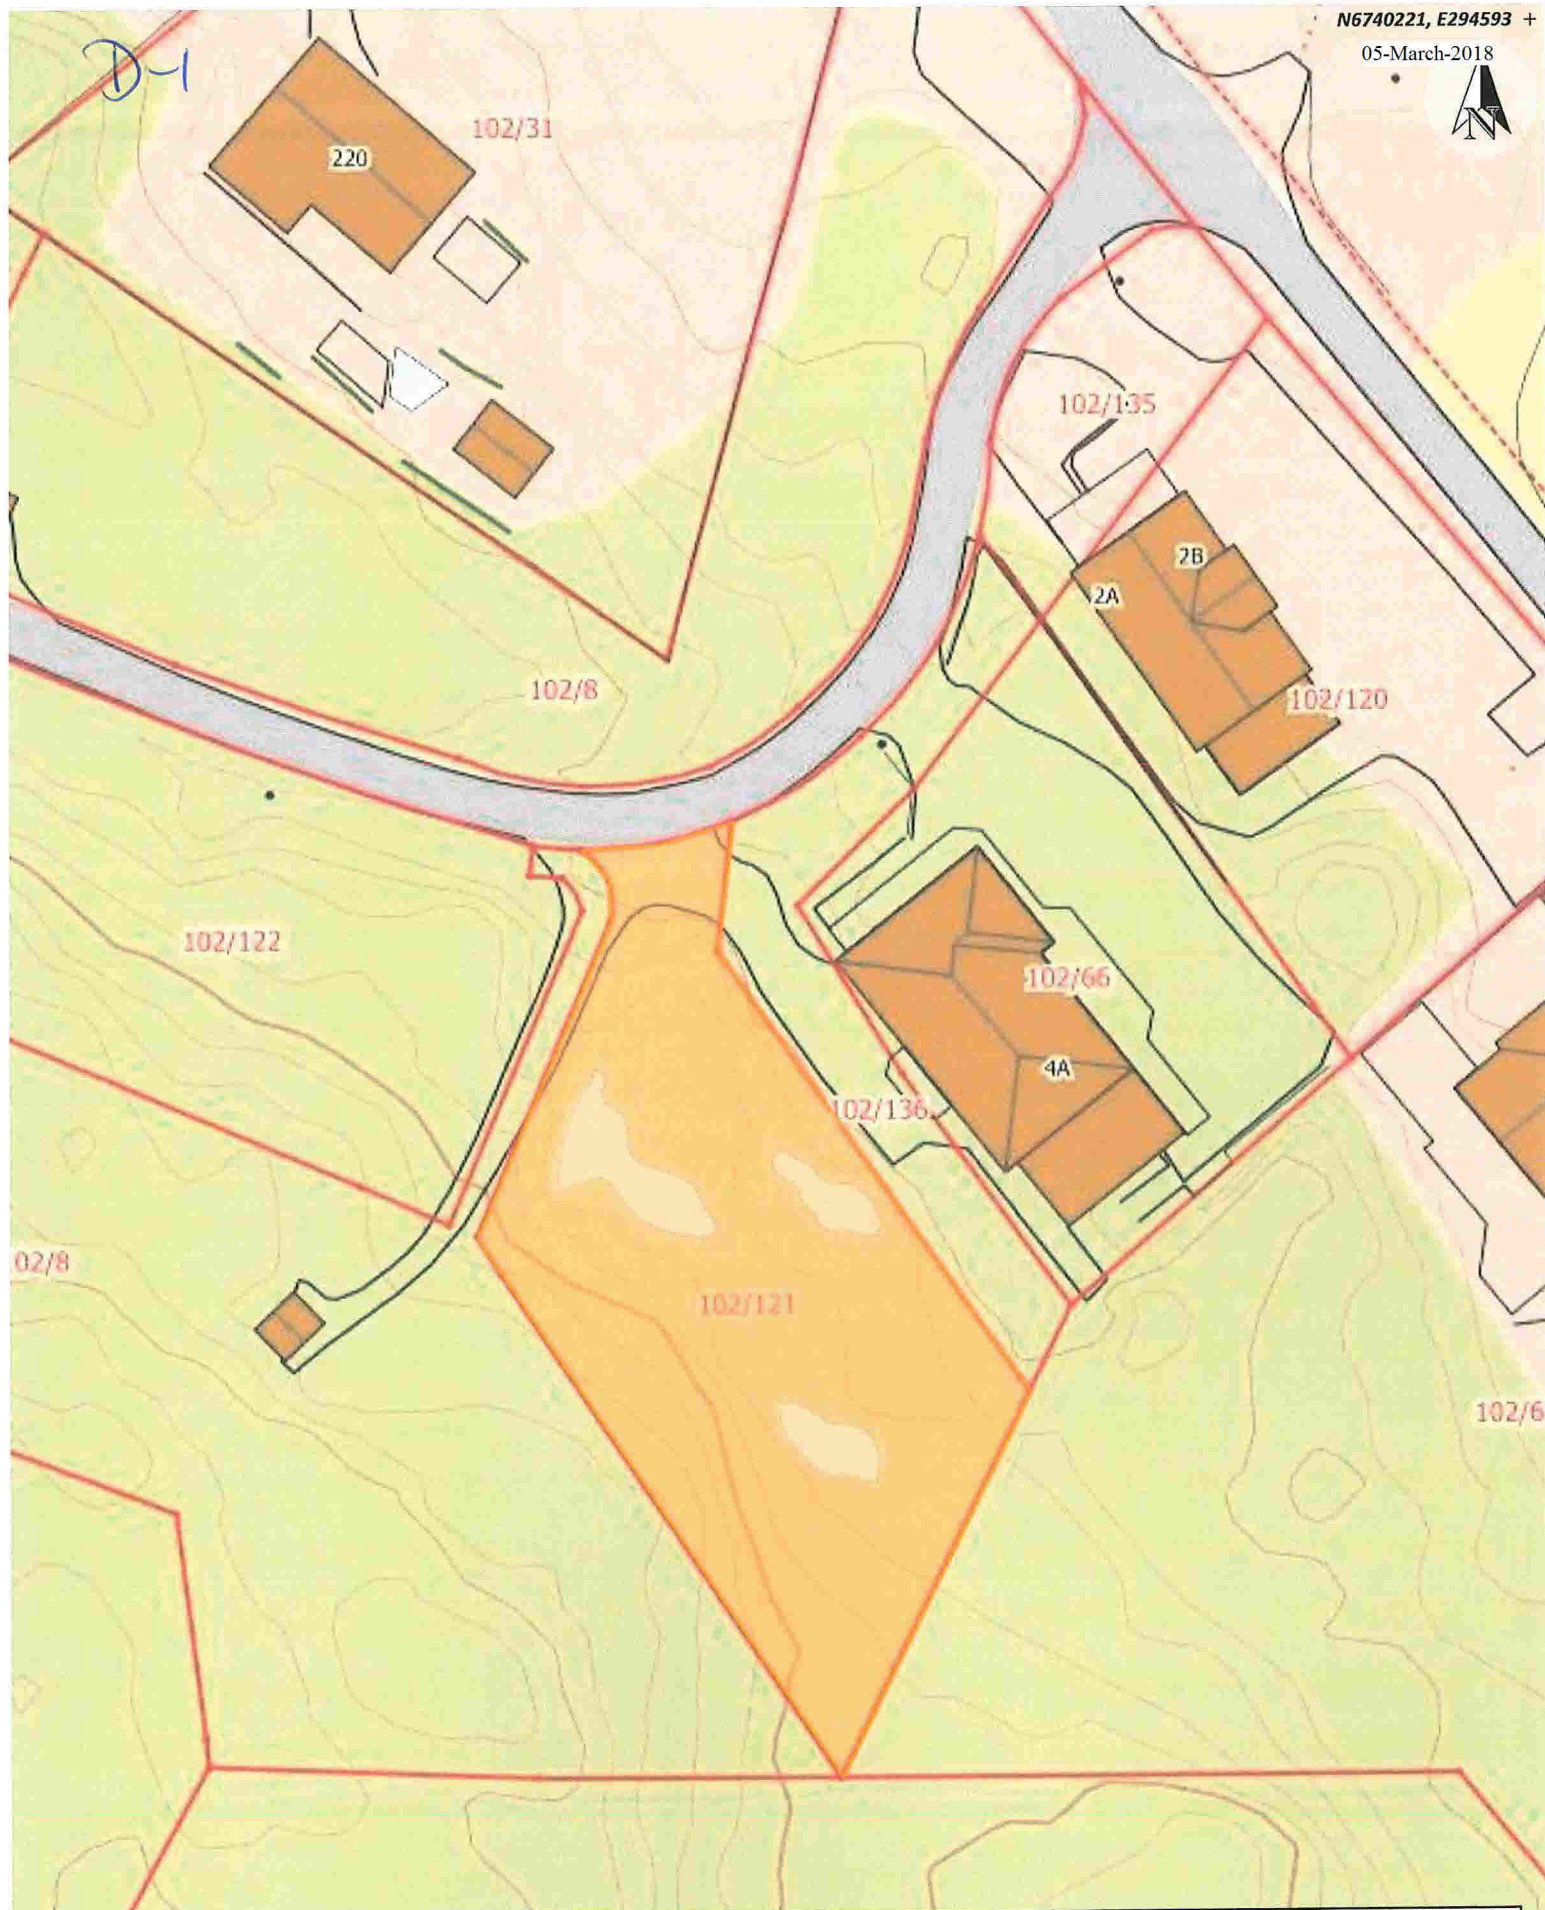

D-1



Situasjonskart -


Dato: 28-02-2018

NHdigi.no

Målestokk: 1:500

15m

D-2

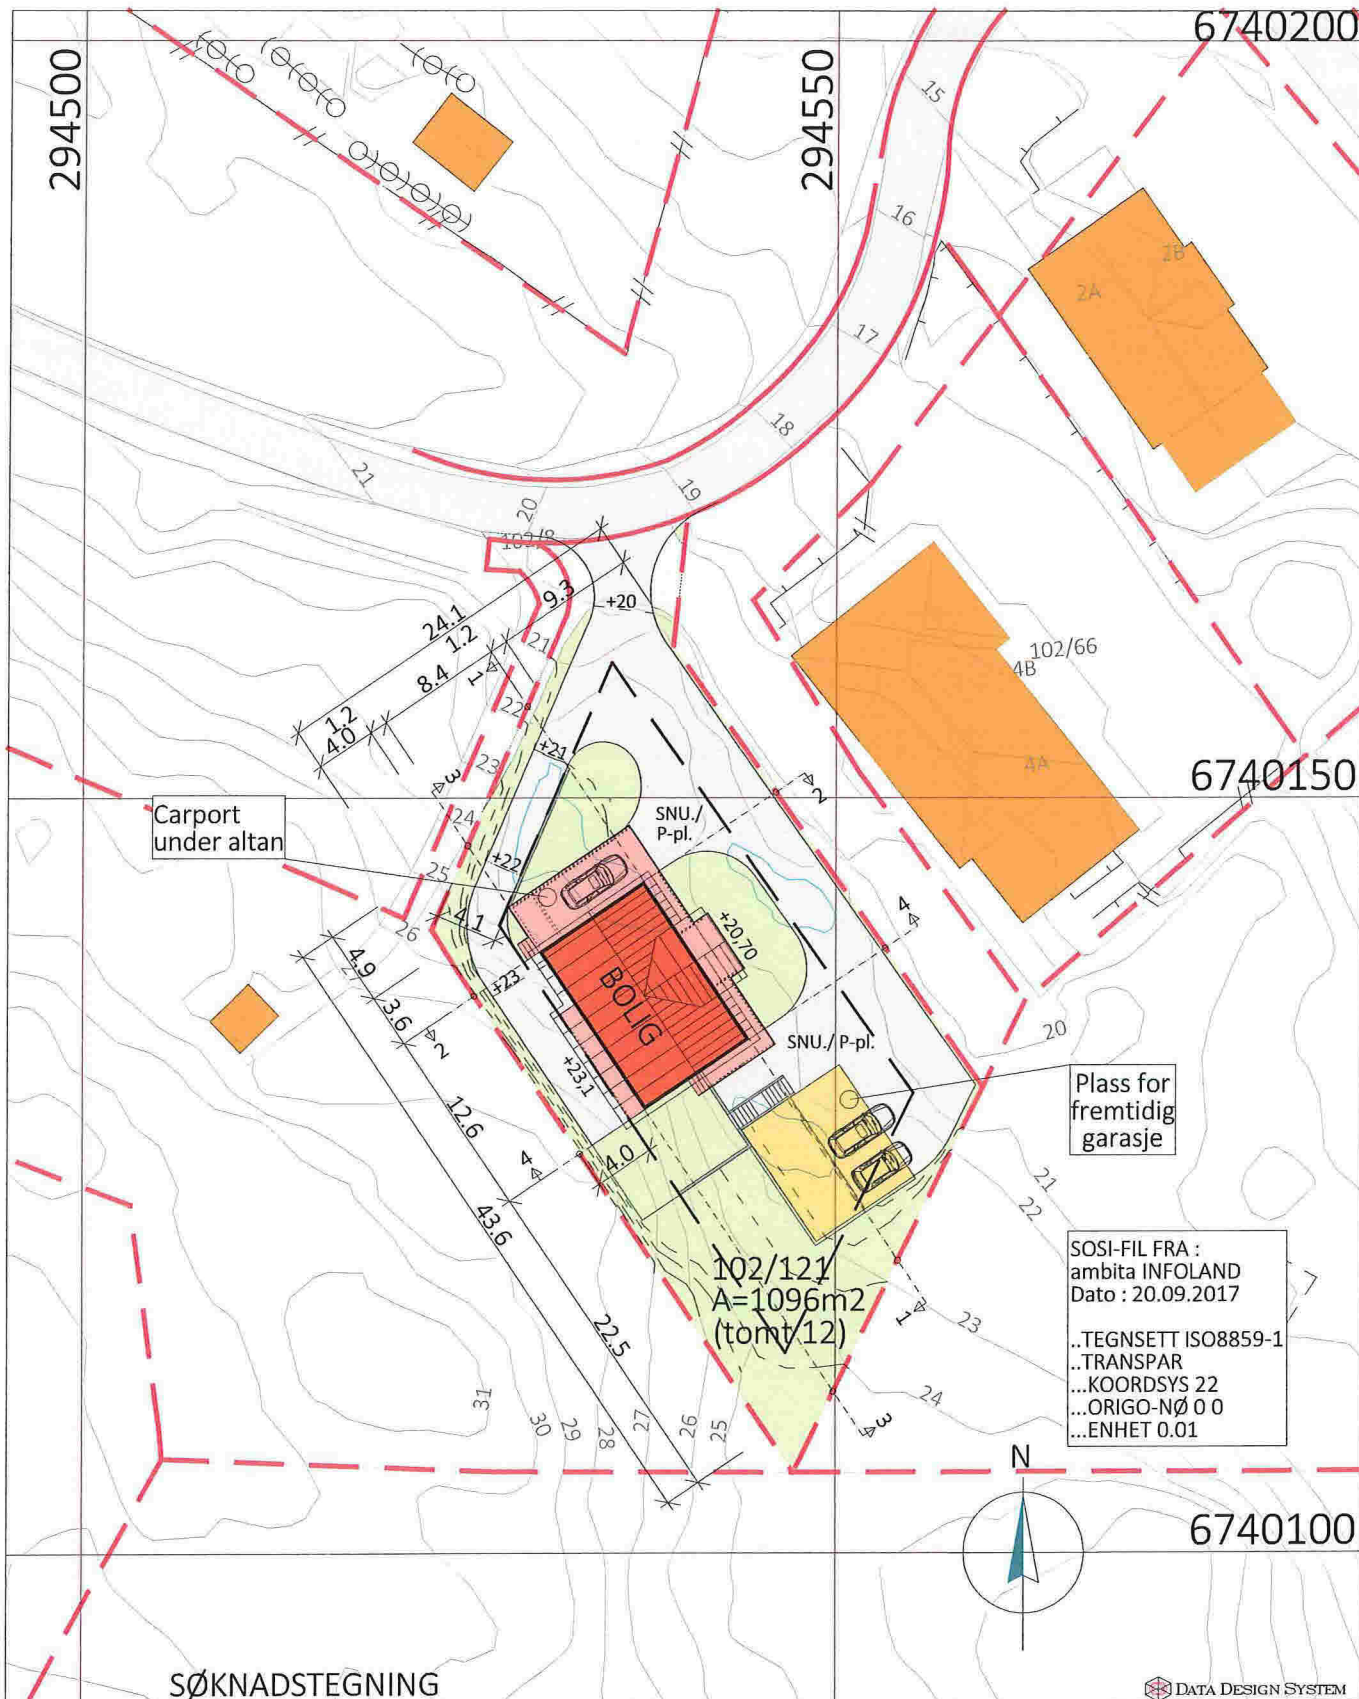

SØKNADSTEGNING

DATA DESIGN SYSTEM

Prosjekt: BOLIG m/UTLEIELEILIGHET - EGEN TYPE Tradisjon
 Tegning vedr.: SITUASJONSKART
 Tiltakshaver: SILJE HAUKØY & ROGER SÆTRAN
 Byggested: LINDÅS - Vabø Bustadfelt Tomt 12 G.nr.: 102 B.nr.: 121
 Arkitekt: E.A. SMITH AS AVD. HIBA HUS - 5239 RÅDAL
 Leverandør: STEVNEBØ BYGGEVARE AS - 5937 BØVÅGEN


Prosjekt ID: 17-092
 Tegn.nr: 500
 Målestokk: 1:500 A4
 Dato: 27.09.2017
 Tegnet av: RS

Tlf. 40006375
 Tlf. 56349460



© Tegningen er beskyttet i.h.t. lov om opphavsrett.

D-3

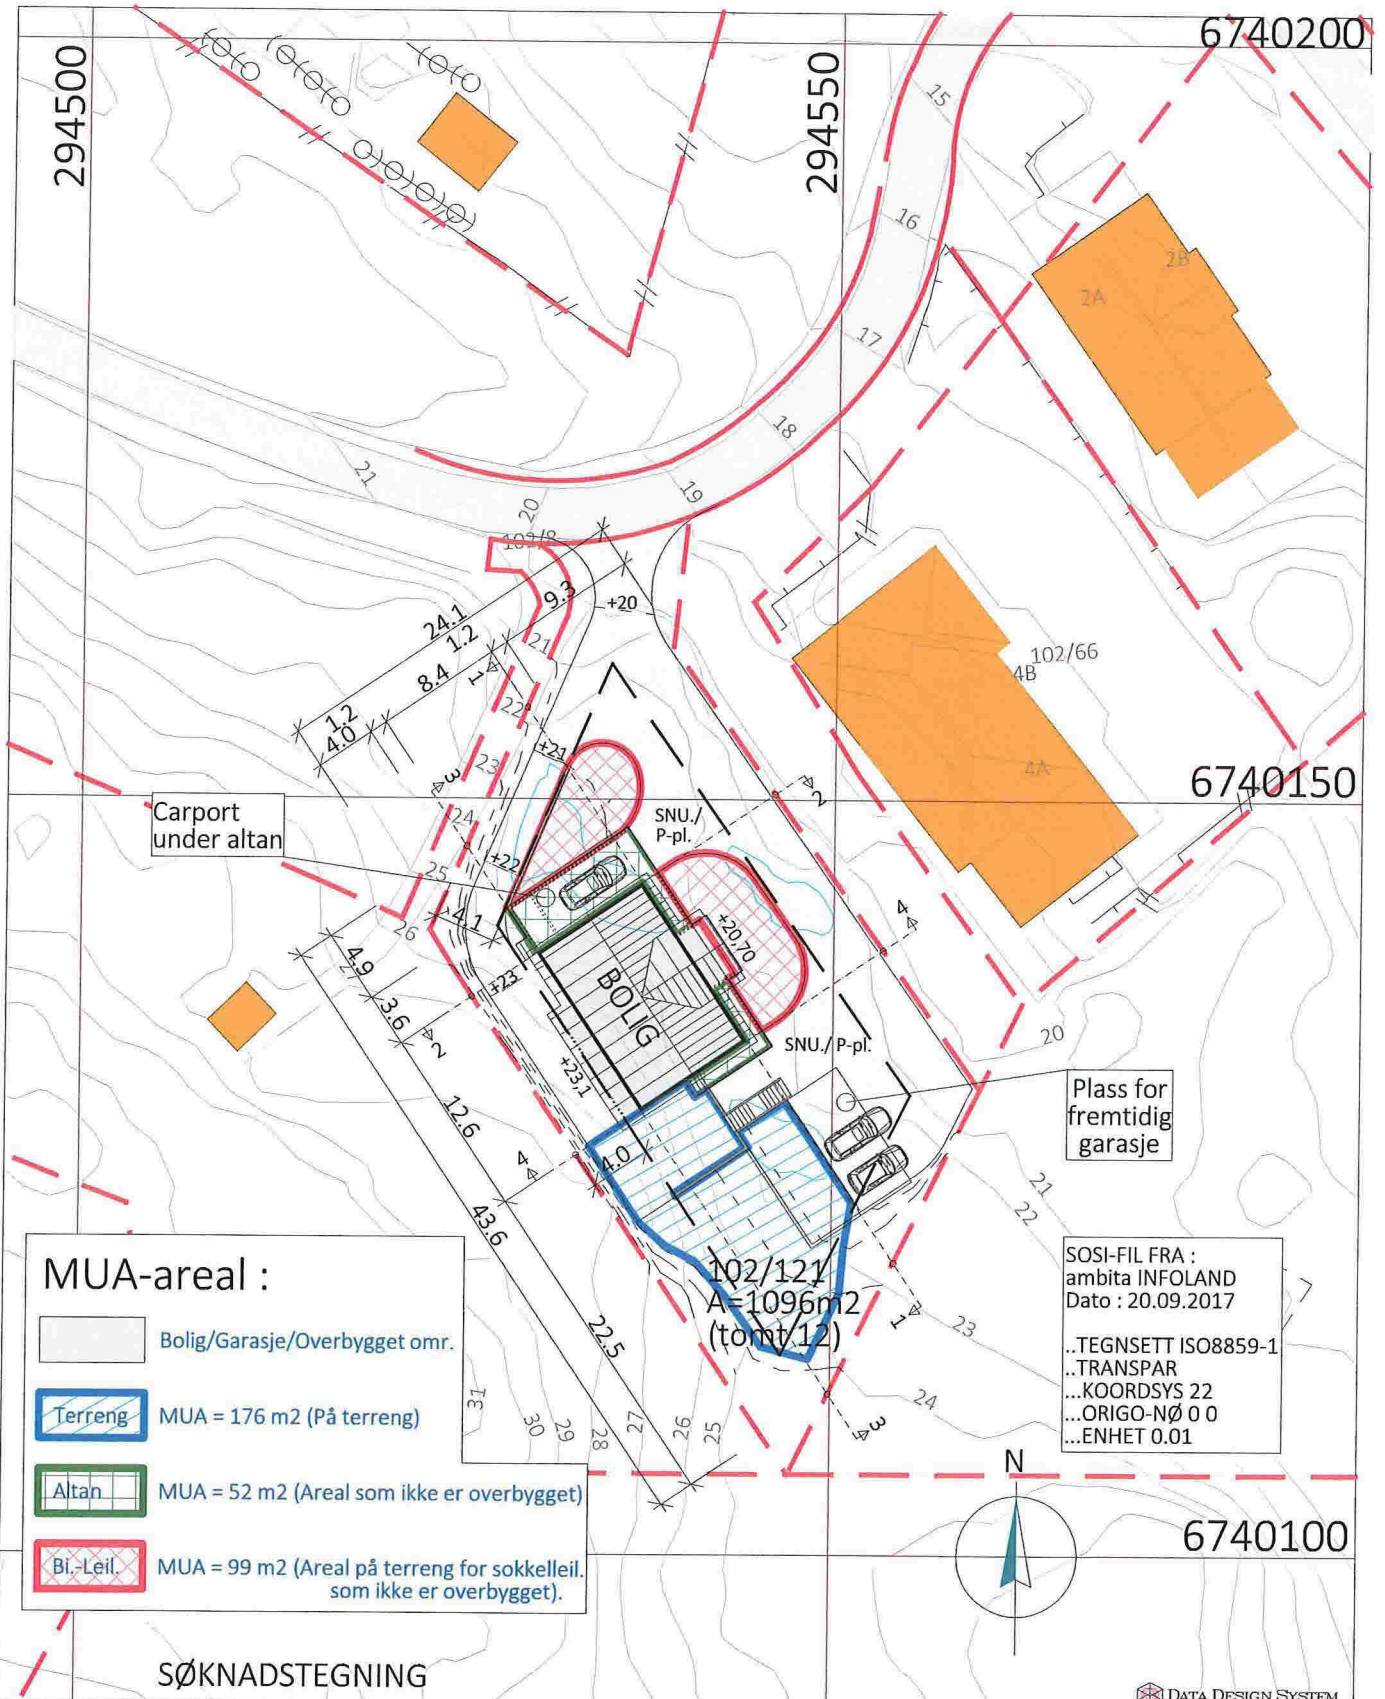

SØKNADSTEGNING

DATA DESIGN SYSTEM

Prosjekt: BOLIG m/UTLEIELEILIGHET - EGEN TYPE Tradisjon
 Tegning vedr.: MUA-KART
 Tiltakshaver: SILJE HAUKØY & ROGER SÆTRAN
 Byggested: LINDÅS - Vabø Bustadfelt Tomt 12 G.nr.: 102 B.nr.: 121
 Arkitekt: E.A. SMITH AS AVD. HIBA HUS - 5239 RÅDAL
 Leverandør: STEVNEBØ BYGGEVARE AS - 5937 BØVÅGEN

Prosjekt ID: 17-092
 Tegn.nr: 499
 Målestokk: 1:500 A4
 Dato: 27.09.2017
 Tegnet av: RS
 Tlf. 40006375
 Tlf. 56349460



© Tegningen er beskyttet i.h.t. lov om opphavsrett.