

Q-1



Informasjon vedrørende tiltak på gbnr 102/121 Vabøvegen, 5955 Lindås.

Vann og avløp er privat anlegg, slamavskiller er kommunal.


Ørnetua Vannverk forsynes med vann fra 2 borehull og derfra distribueres det ut i byggefeltet. Vann knyttes på i tomtegrense på eksisterende bakkekrane. Ø32mm pe slange.

Avløp går til felles slamavskiller. Avløp knyttes på eksisterende stikkledning i tomtegrense. Ø110mm pp rør og deler.

Sjå også vedlagt VA kart.

Einar Stusdal, for Stusdal VVS AS

Q-2

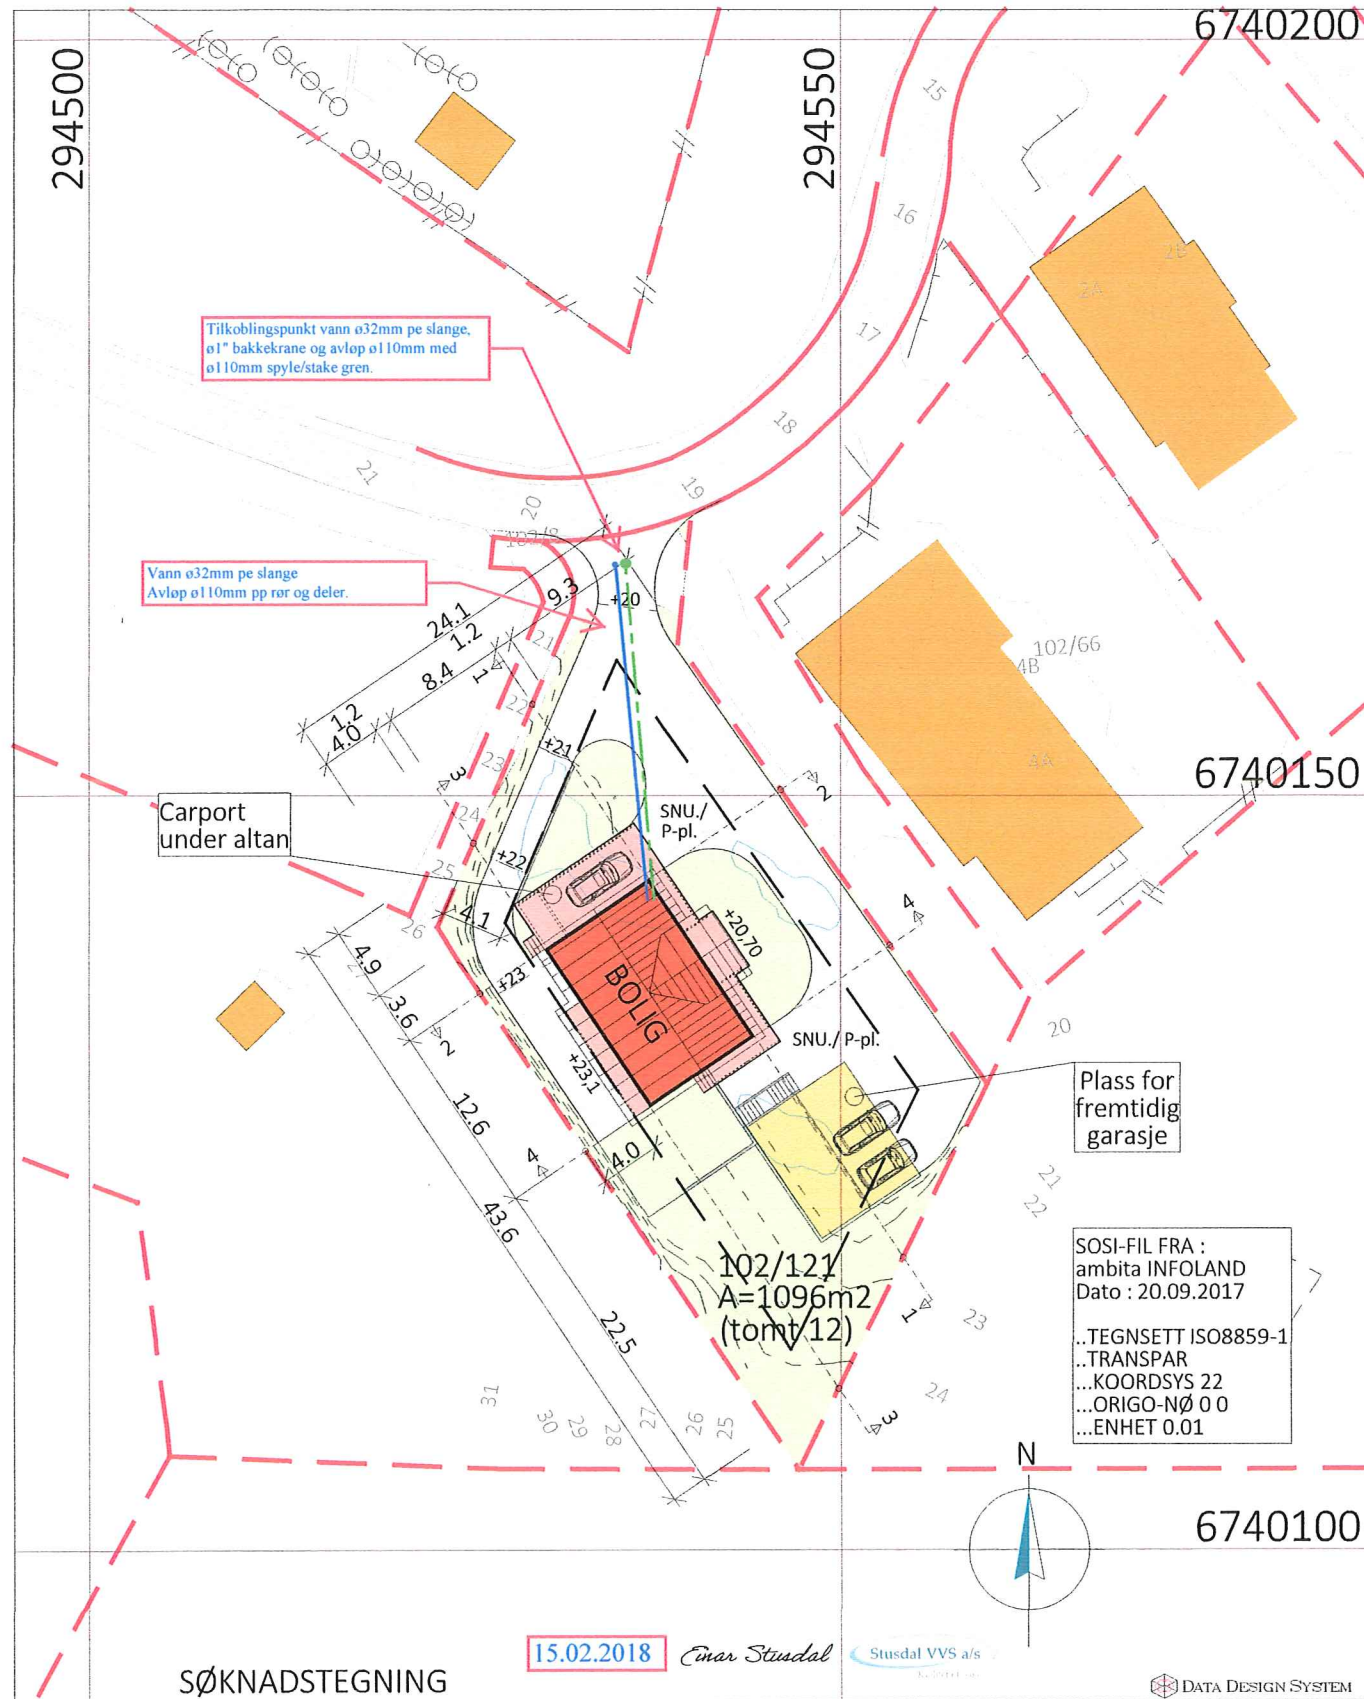

SØKNADSTEGNING

Prosjekt: BOLIG m/UTLEIELEILIGHET - EGEN TYPE Tradisjon  
Tegning vedr.: SITUASJONSKART

Tiltakshaver: SILJE HAUKØY & ROGER SÆTRAN  
Byggested: LINDÅS - Vabø Bustadfelt Tomt 12 G.nr.: 102 B.nr.: 121


Arkitekt: E.A. SMITH AS AVD. HIBA HUS - 5239 RÅDAL  
Leverandør: STEVNEBØ BYGGEVARE AS - 5937 BØVÅGEN

Prosjekt ID: 17-092  
Tegn.nr.: 500  
Målestokk: 1:500 A4  
Dato: 27.09.2017  
Tegnet av: RS

Tlf. 40006375  
Tlf. 56349460



© Tegningen er beskyttet i.h.t. lov om opphavsrett.

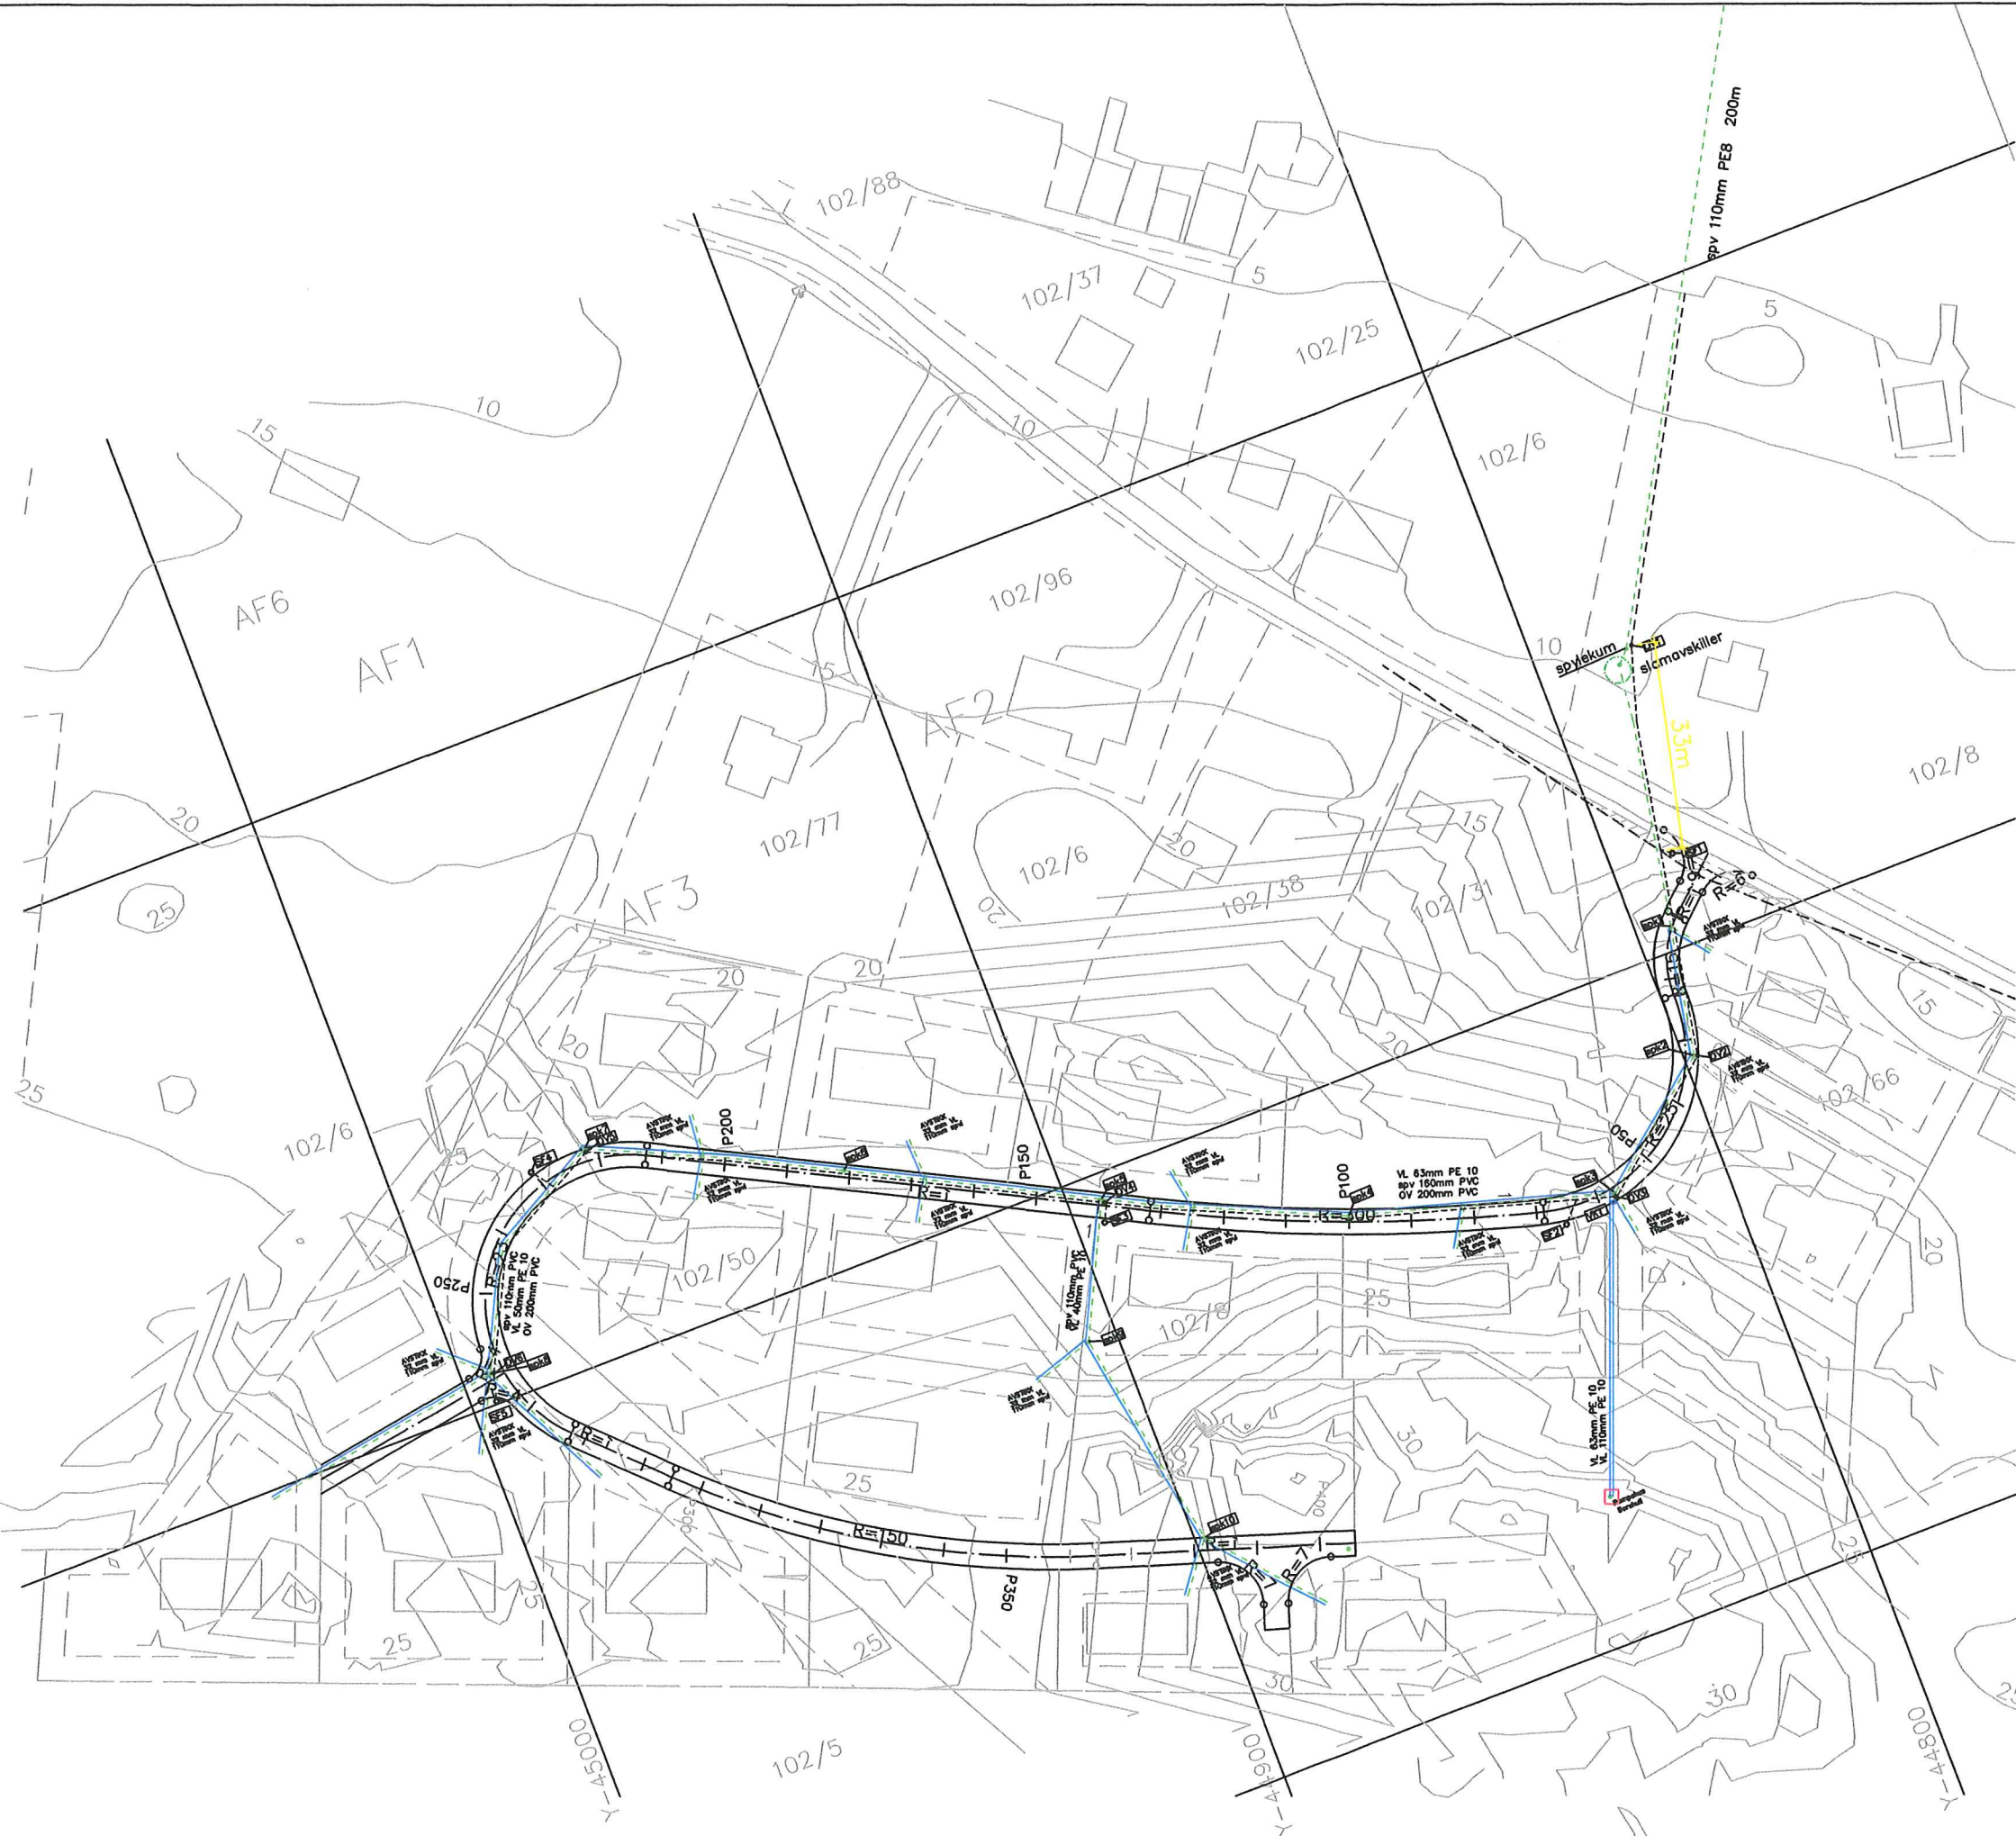

TEGNFORKLARING

- OVERVANNLEDNING
- VANNLEDNING
- SPILLVANNLEDNING
- STAKEKUM Ø 1000MM
- MINI - STAKEKUM Ø 315 MM



MÅLESTOKK





1	Div.	20.12.06 Ø.G.
NR.	REVISJON	DAT. SIGN.

PROSJEKT  
**BUSTADFELT VABØ**  
 REIDAR NESSE

TEGN. ØG	KONTR. ØG
DATO: 01.12.06	
G.NR. 102	B.NR. 8 PARSELL
TEKST: VA-PLAN	MÅL: 1:50

TEGN. NR.: 2006-vabø-102	ANT.:
--------------------------	-------

Q-4

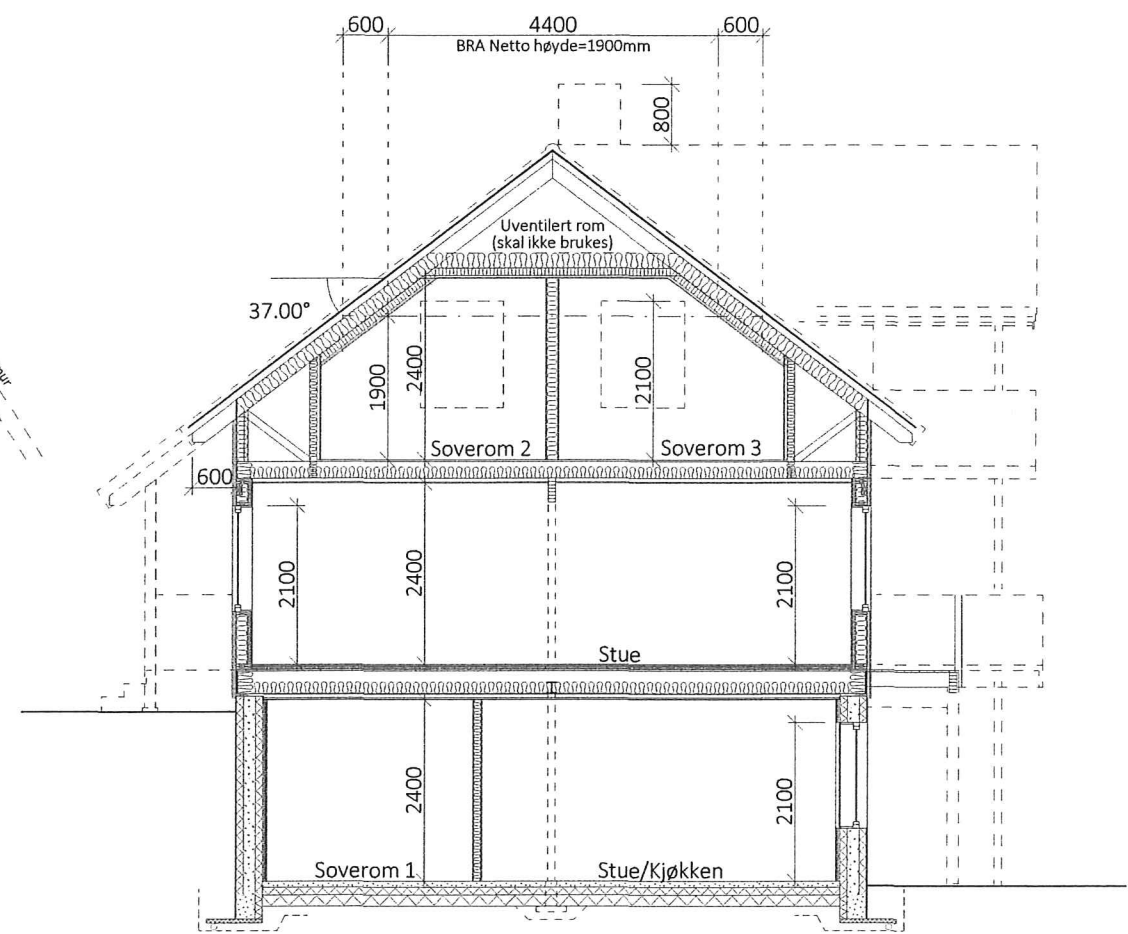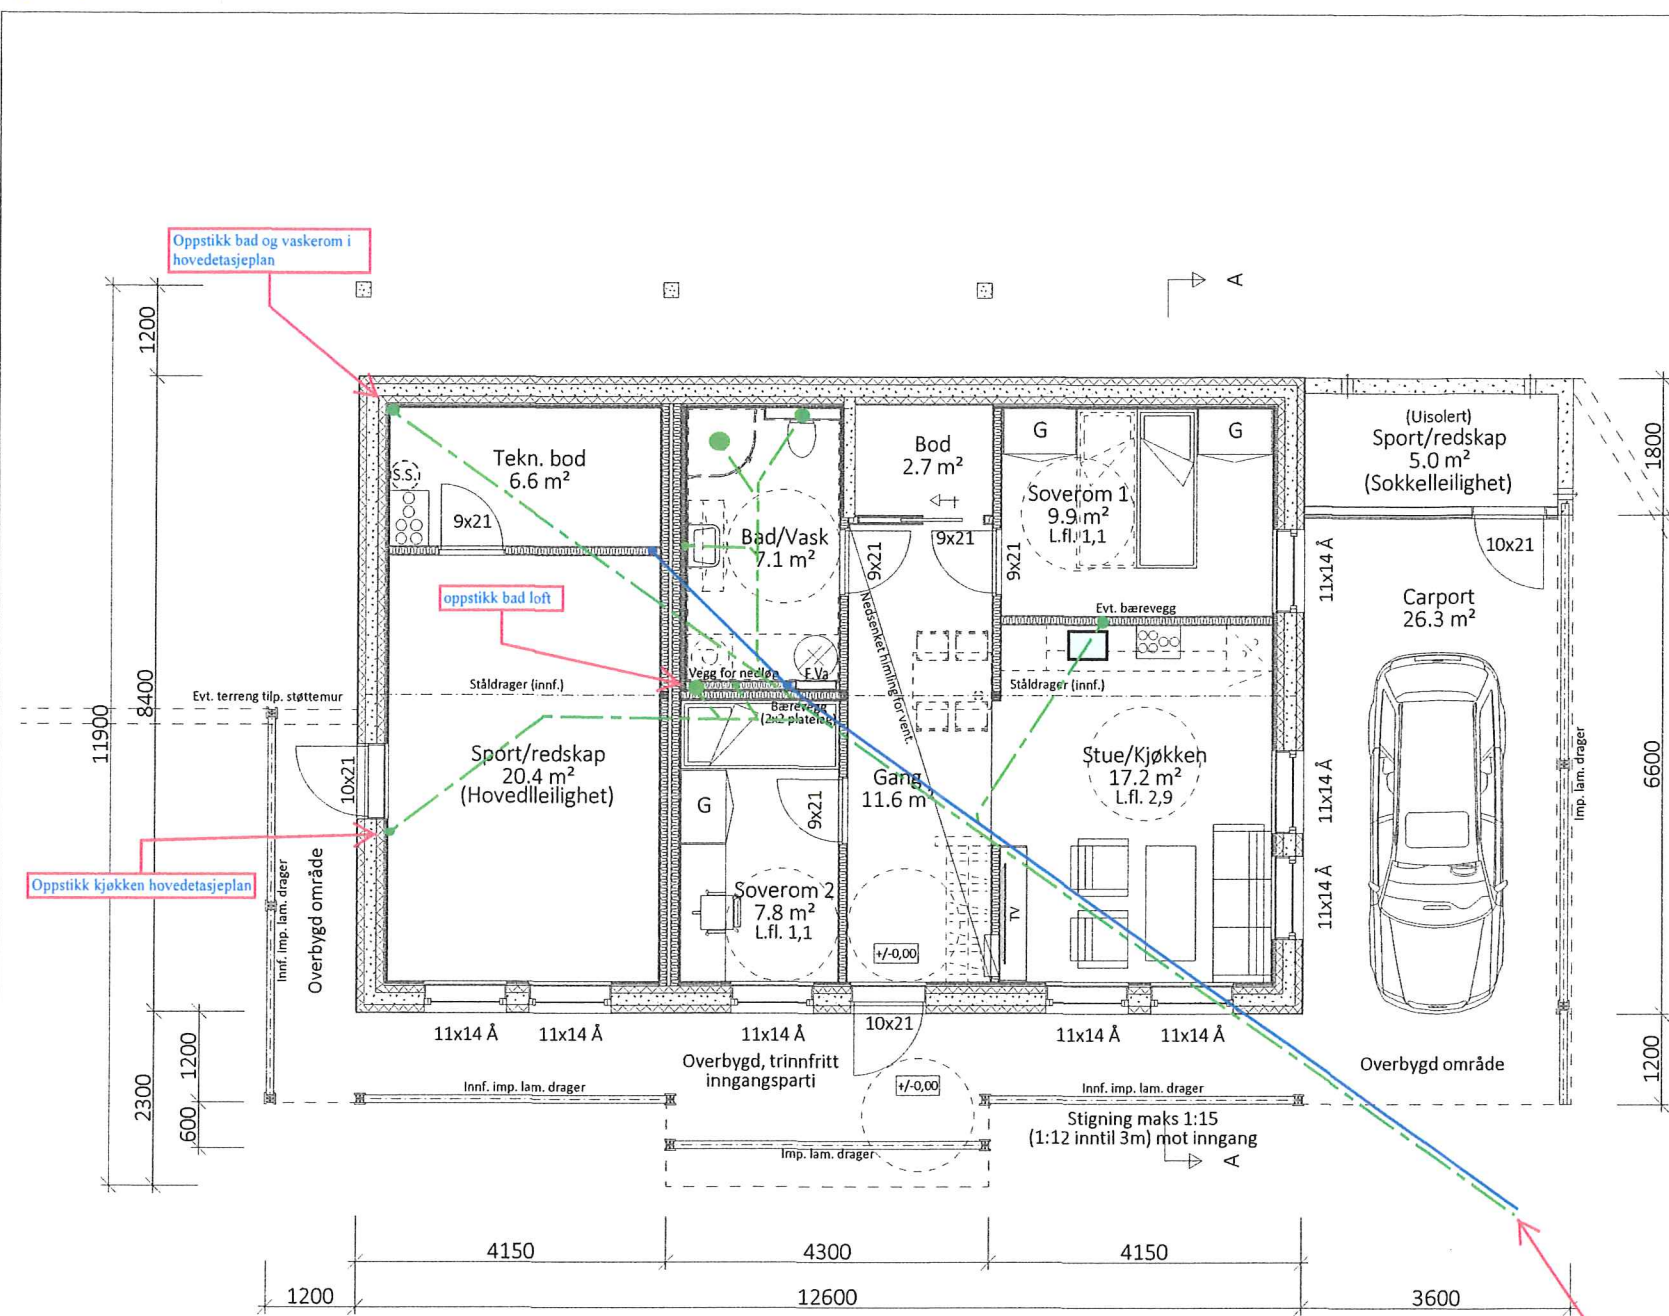

SNITT A-A

**UNDERETASJEPLAN M/UTLEIELEILIGHET**

Grunnmur bolig: 350 mm termomur + 50 mm innv. isolasjon/påføring  
 Trinnfri gangatkomst fra biloppstillingsplass til inngang, stigning maks 1:15 (1:12 inntil 3m), jfr TEK 10, kap. 8.6.  
 Det må søkes om dispensasjon fra dagslysfaktor for Soverom 1 (TEK 10 kap. 13-12)

Utleieleilighet:  
 Tilgjengelig boenhet  
 (snusirkel 1,5 m)

Vann ø32mm pe slange  
 Avløp ø10mm PP rør og deler

**EGEN TYPE**  
 Tradisjon  
 TEK10 01.01.2016

15.02.2018

Einar Stusdal Stusdal VVS a/s

Utleieleilighet:

Arealberegninger i hht. NS 3940	Bruksareal BRA i m <sup>2</sup>		
	Pr etasje	Utvendig bod/garasje	Sum BRA
U. etg. plan	59.6	5.4	65.0
SUM :	59.6	5.4	65.0

Hovedleilighet:

Arealberegninger i hht. NS 3940	Bruksareal BRA i m <sup>2</sup>		
	Pr etasje	Utvendig bod/garasje	Sum BRA
U. etg. plan	0.0	27.4	27.4
H. etg. plan	97.3	0.0	97.3
2. etg. plan	72.9	0.0	72.9
SUM :	170.2	27.4	197.6
BYA :	177.3	0.0	177.3


**SØKNADSTEGNING**

Prosjekt:	BOLIG m/UTLEIELEILIGHET - EGEN TYPE Tradisjon	Prosjekt ID:	17-092
Tegning vedr.:	UNDERETASJEPLAN OG SNITT	Tegn.nr.:	501
Tiltakshaver:	SILJE HAUKØY & ROGER SÆTRAN	Målestokk:	1:100 A3
Byggested:	LINDÅS - Vabø Bustadfelt Tomt 12 G.nr.: 102 B.nr.: 121	Dato:	27.09.2017
Arkitekt:	E.A. SMITH AS AVD. HIBA HUS - 5239 RÅDAL	Tegnet av:	RS
Leverandør:	STEVNEBØ BYGGEVARE AS - 5937 BØVÅGEN	Tlf. 40006375	
		Tlf. 56349460	




Tegningen er beskyttet i.h.t. lov om opphavsrett.

Q-5

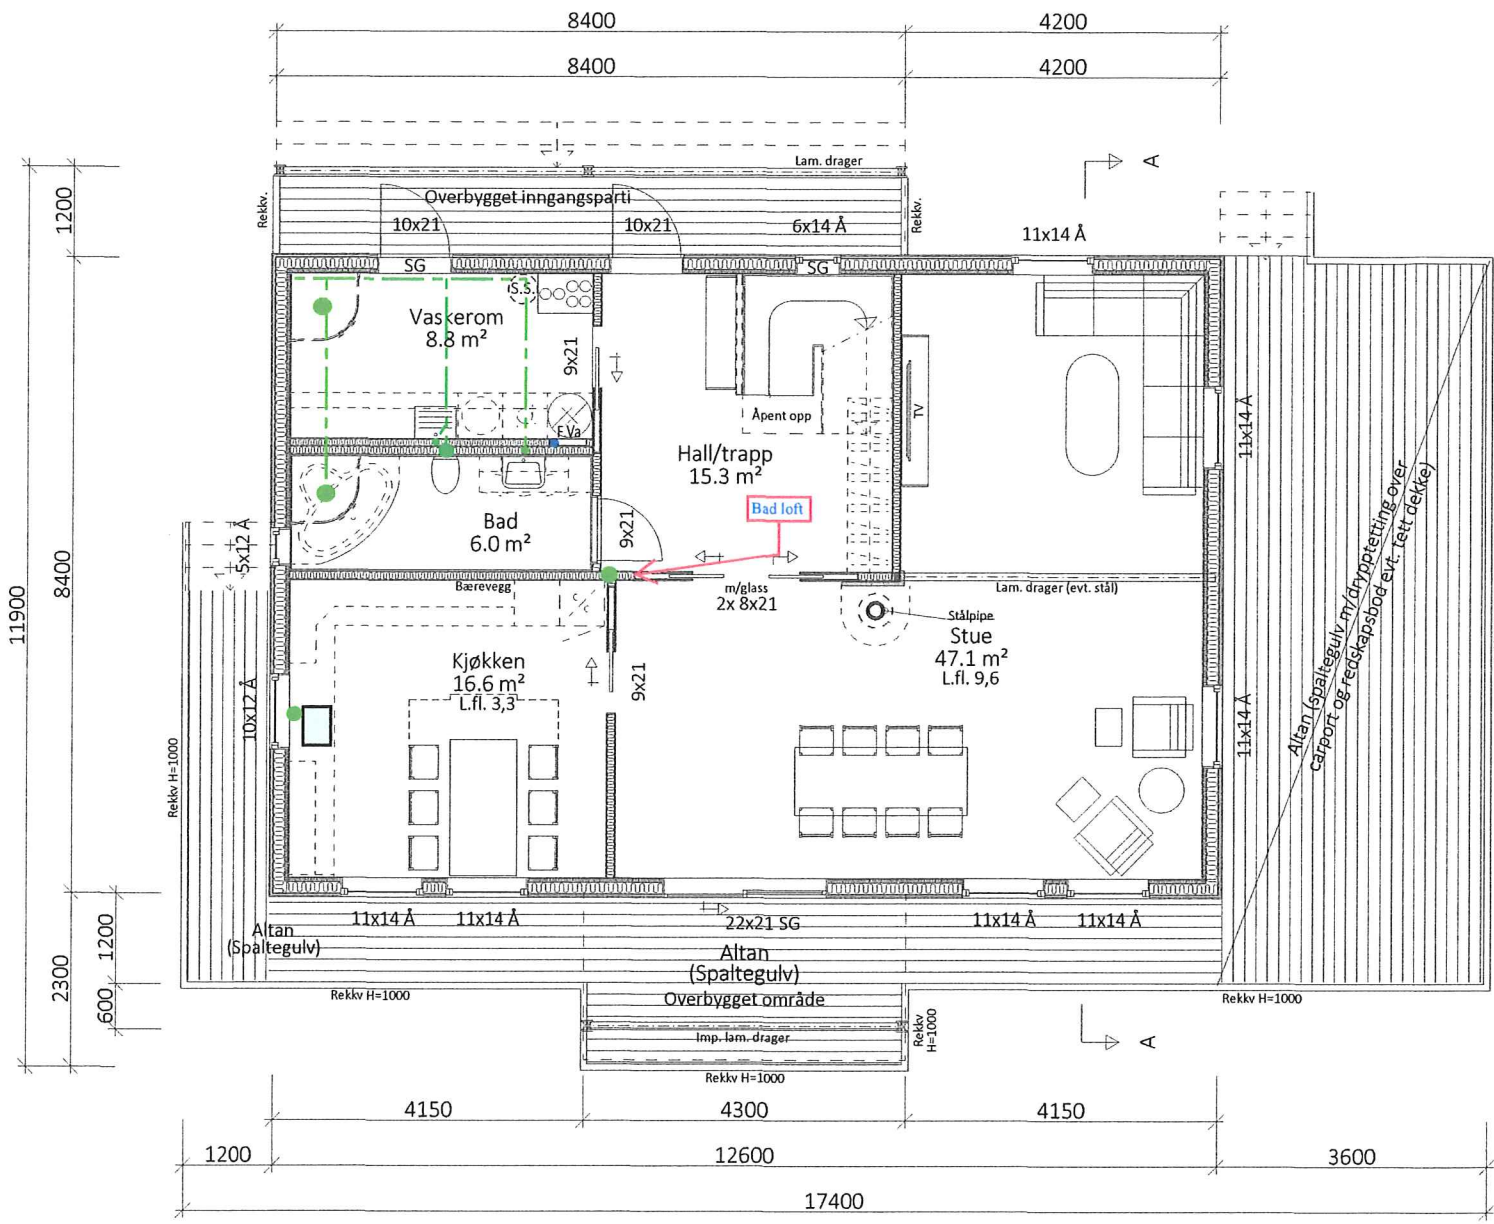


**HOVEDETASJEPLAN**

SG = Personikkerhetsglass  
 Tre-yttervegg: 148mm + 48mm innlekting, 150+50mm isolasjon.  
 Trinnfri gangatkomst fra biloppstillingsplass til inngang, stigning maks 1:15 (1:12 inntil 3m), jfr TEK 10, kap. 8.6.

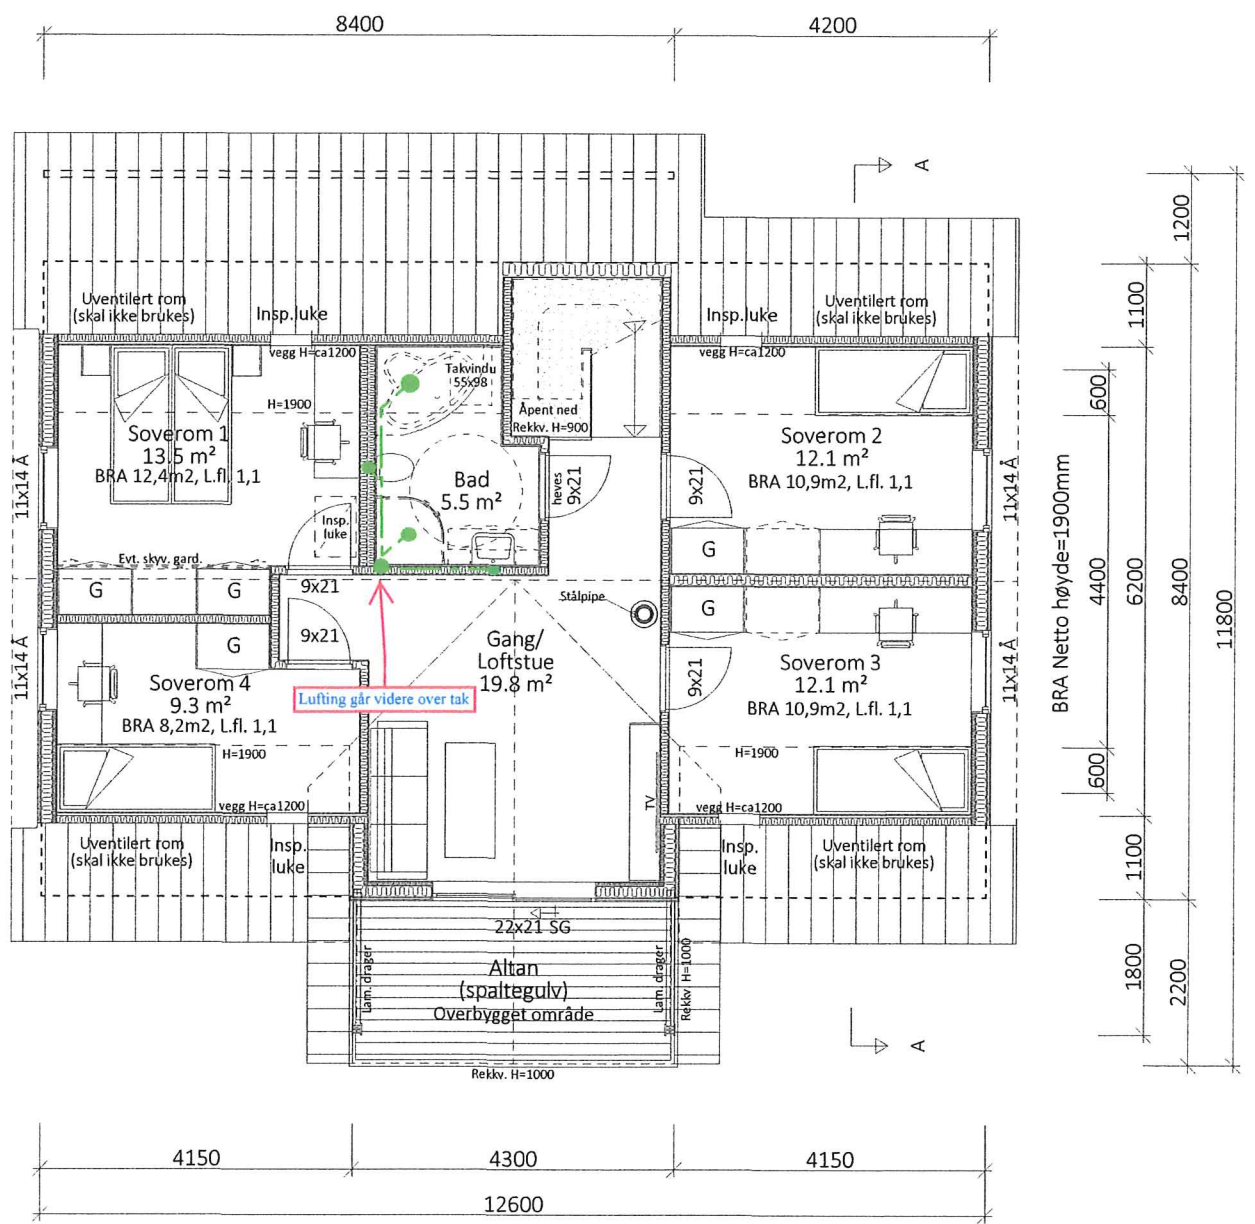

**LOFTSETASJEPLAN**

(Oppgitt romareal=gulvflate)  
 SG = Personikkerhetsglass  
 Tre-yttervegg: 148mm + 48mm innlekting, 150+50mm isolasjon.  
 Dagslysfaktor for Soverom 1 (TEK 10 kap. 13-12) er beregnet etter NBI 421.626 fig. 231.

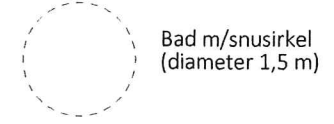

**EGEN TYPE**  
 Tradisjon  
 TEK10 01.01.2016

**SØKNADSTEGNING**

15.02.2018

Einar Stensdal

Stusdal VVS a/s

DATA DESIGN SYSTEM

Prosjekt:	BOLIG m/UTLEIELEILIGHET - EGEN TYPE Tradisjon	Prosjekt ID:	17-092
Tegning vedr.:	HOVEDETASJEPLAN & LOFTSETASJEPLAN	Tegn.nr.:	502
Tiltakshaver:	SILJE HAUKØY & ROGER SÆTRAN	Målestokk:	1:100 A3
Byggested:	LINDÅS - Vabø Bustadfelt Tomt 12 G.nr.: 102 B.nr.: 121	Dato:	27.09.2017
Arkitekt:	E.A. SMITH AS AVD. HIBA HUS - 5239 RÅDAL	Tegnet av:	RS
Leverandør:	STEVNEBØ BYGGEVARE AS - 5937 BØVÅGEN	Tlf. 40006375	
		Tlf. 56349460	



Tegningen er beskyttet i.h.t. lov om opphavsrett.