


Lindås kommune geodata-avdelinga
Nybygg konstr. fra sit plan
Grensene er ikkje rettsgyldige
Temakode 5001
Målestokk 1:500
Dato:29/1/2003

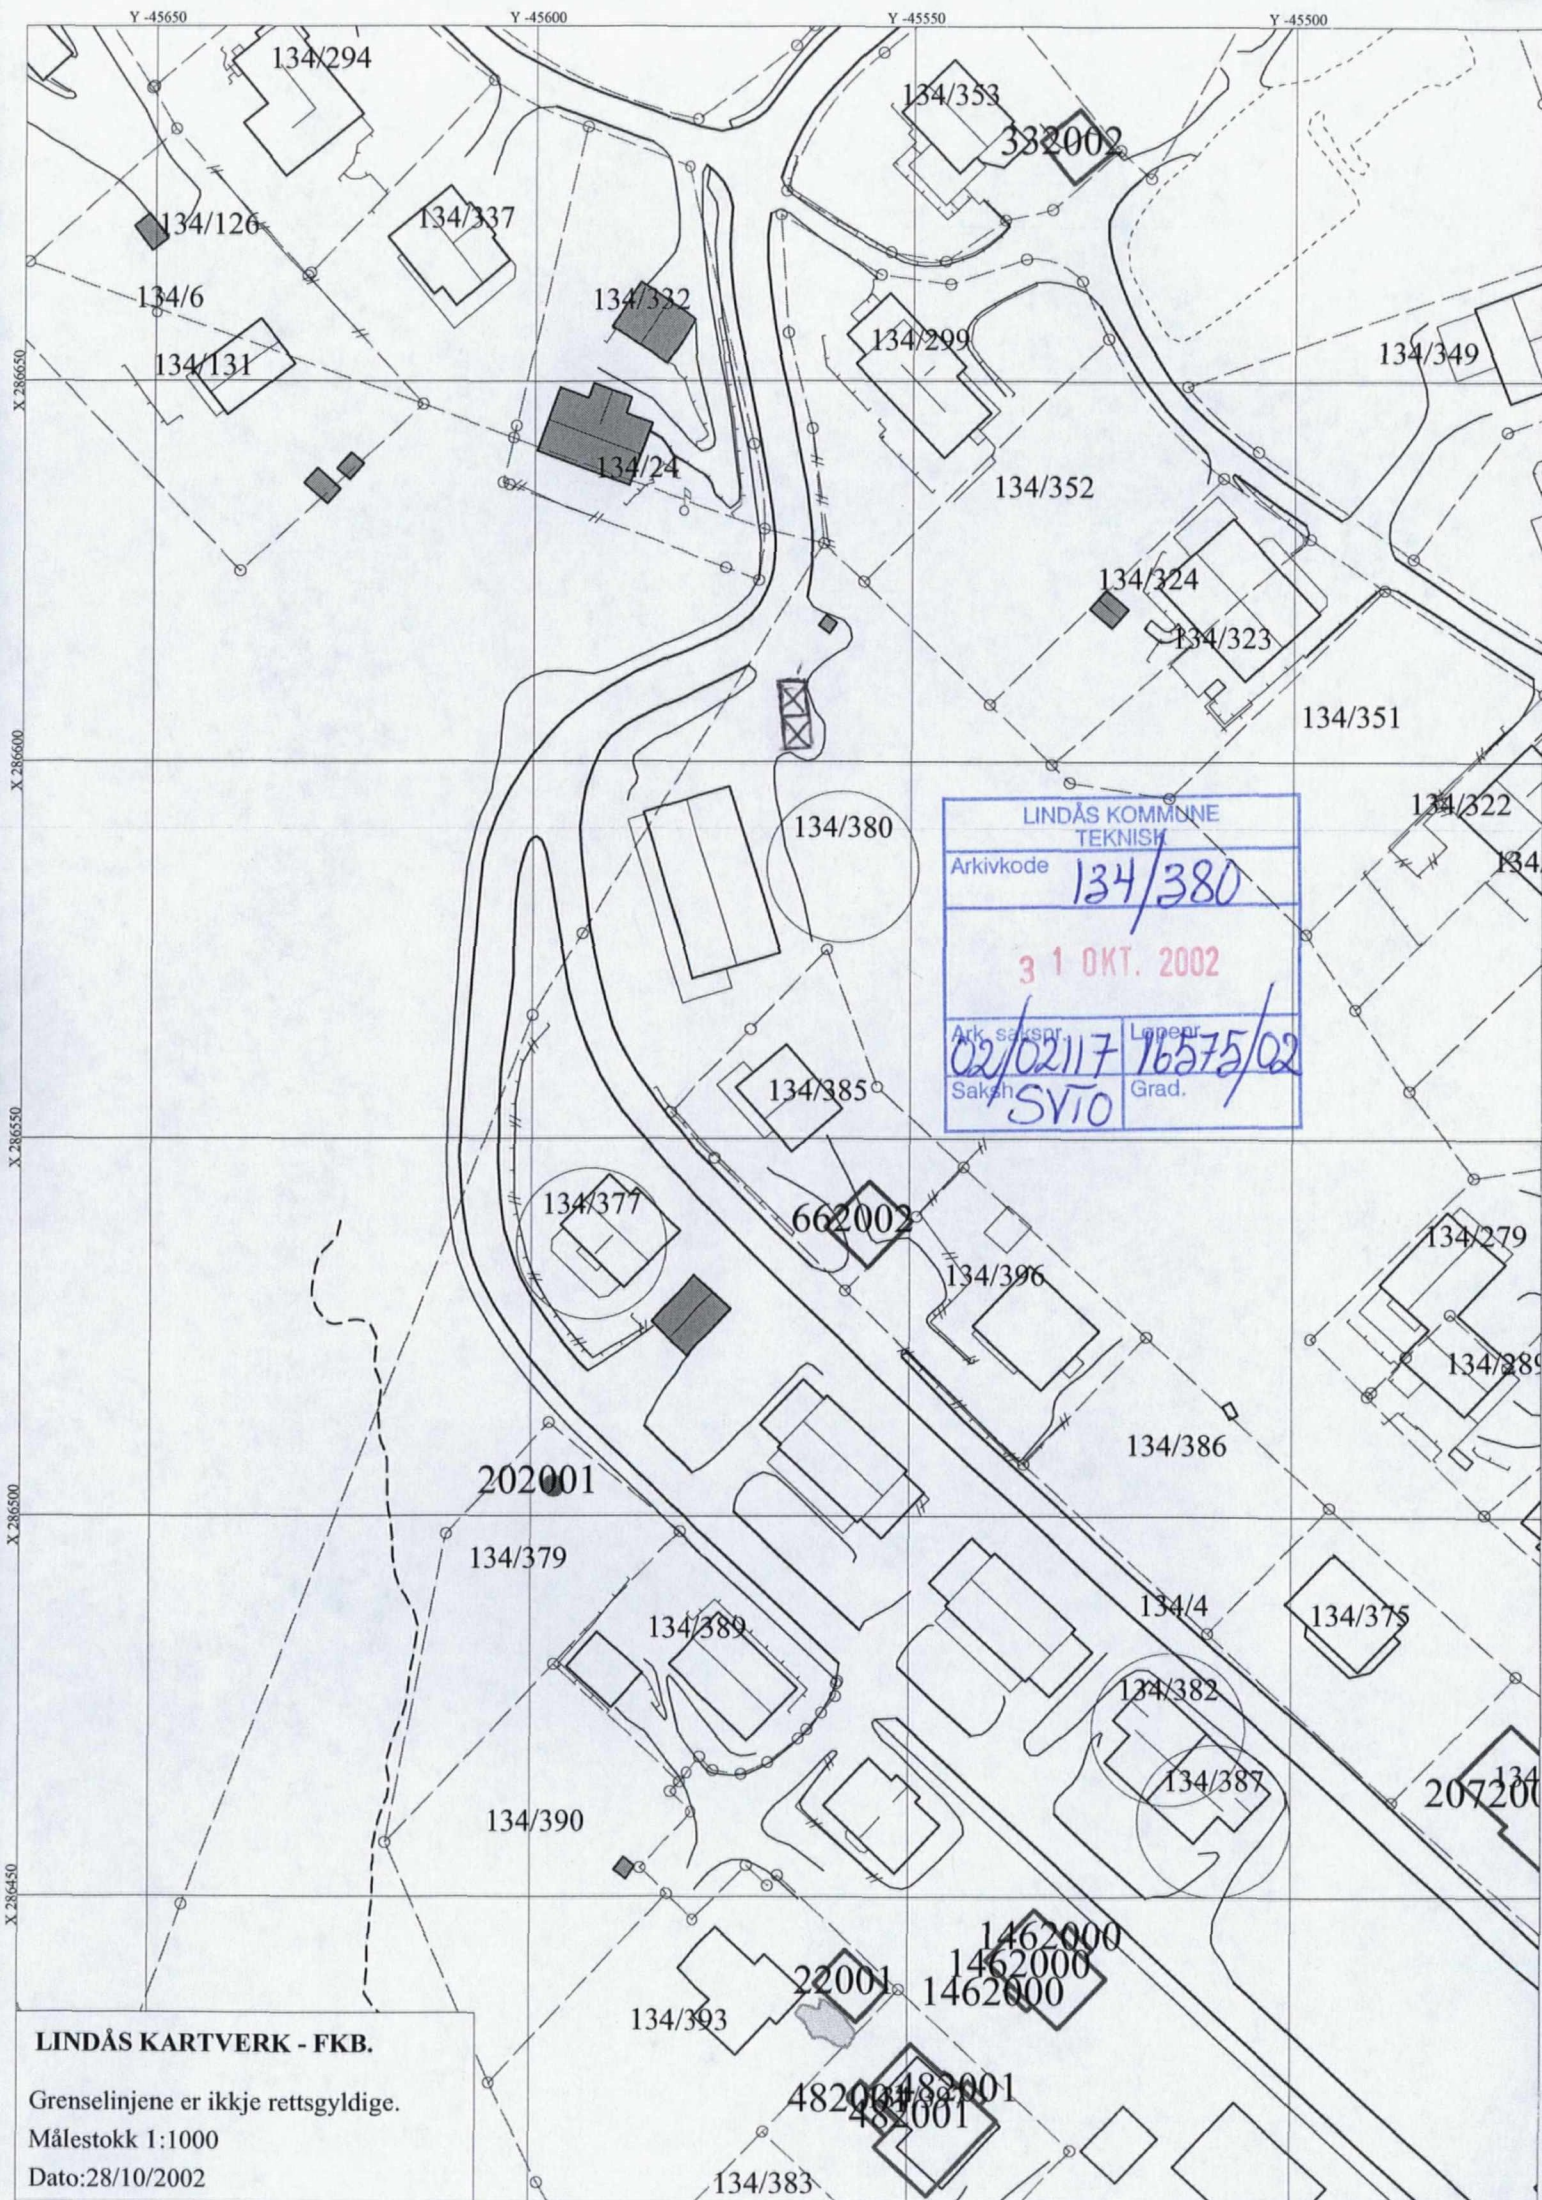

LINDÅS KOMMUNE	
TEKNISK	
Arkivkode	134/380
3 1 OKT. 2002	
Ark. saksnr.	Løp.nr.
02/02117	16575/02
Saksh.	Grad.
SVIO	

LINDÅS KARTVERK - FKB.
 Grenselinjene er ikkje rettsgyldige.
 Målestokk 1:1000
 Dato:28/10/2002