







Målte Grenser	Våningshus	EKSISTERENDE BYGG	UTEPLASS LEIETAKER	 <p>Lindås kommune Byggesak</p>	 N Målestokk 1:500
Registrerte Grenser	Større bustader	TILBYGG	KJØREVEI, SNU- OG PARKERING EIER		
Udefinert grenser	Hytte/feriehus	UTEPLASS EIER	SNU- PARKERING OG GANGVEI, LEIETAKER	Dato: 2013.07.10 Byggsak: 111n	gbnr 188/135
Terrengmålte grense	Garasje/uthus			Beliggenhet og høyder må oppfattes som orienterende.	
Konstruert grensepunkt	Industri/lager				
Bolig	Andre bygg				
Bustad m/leilighet					









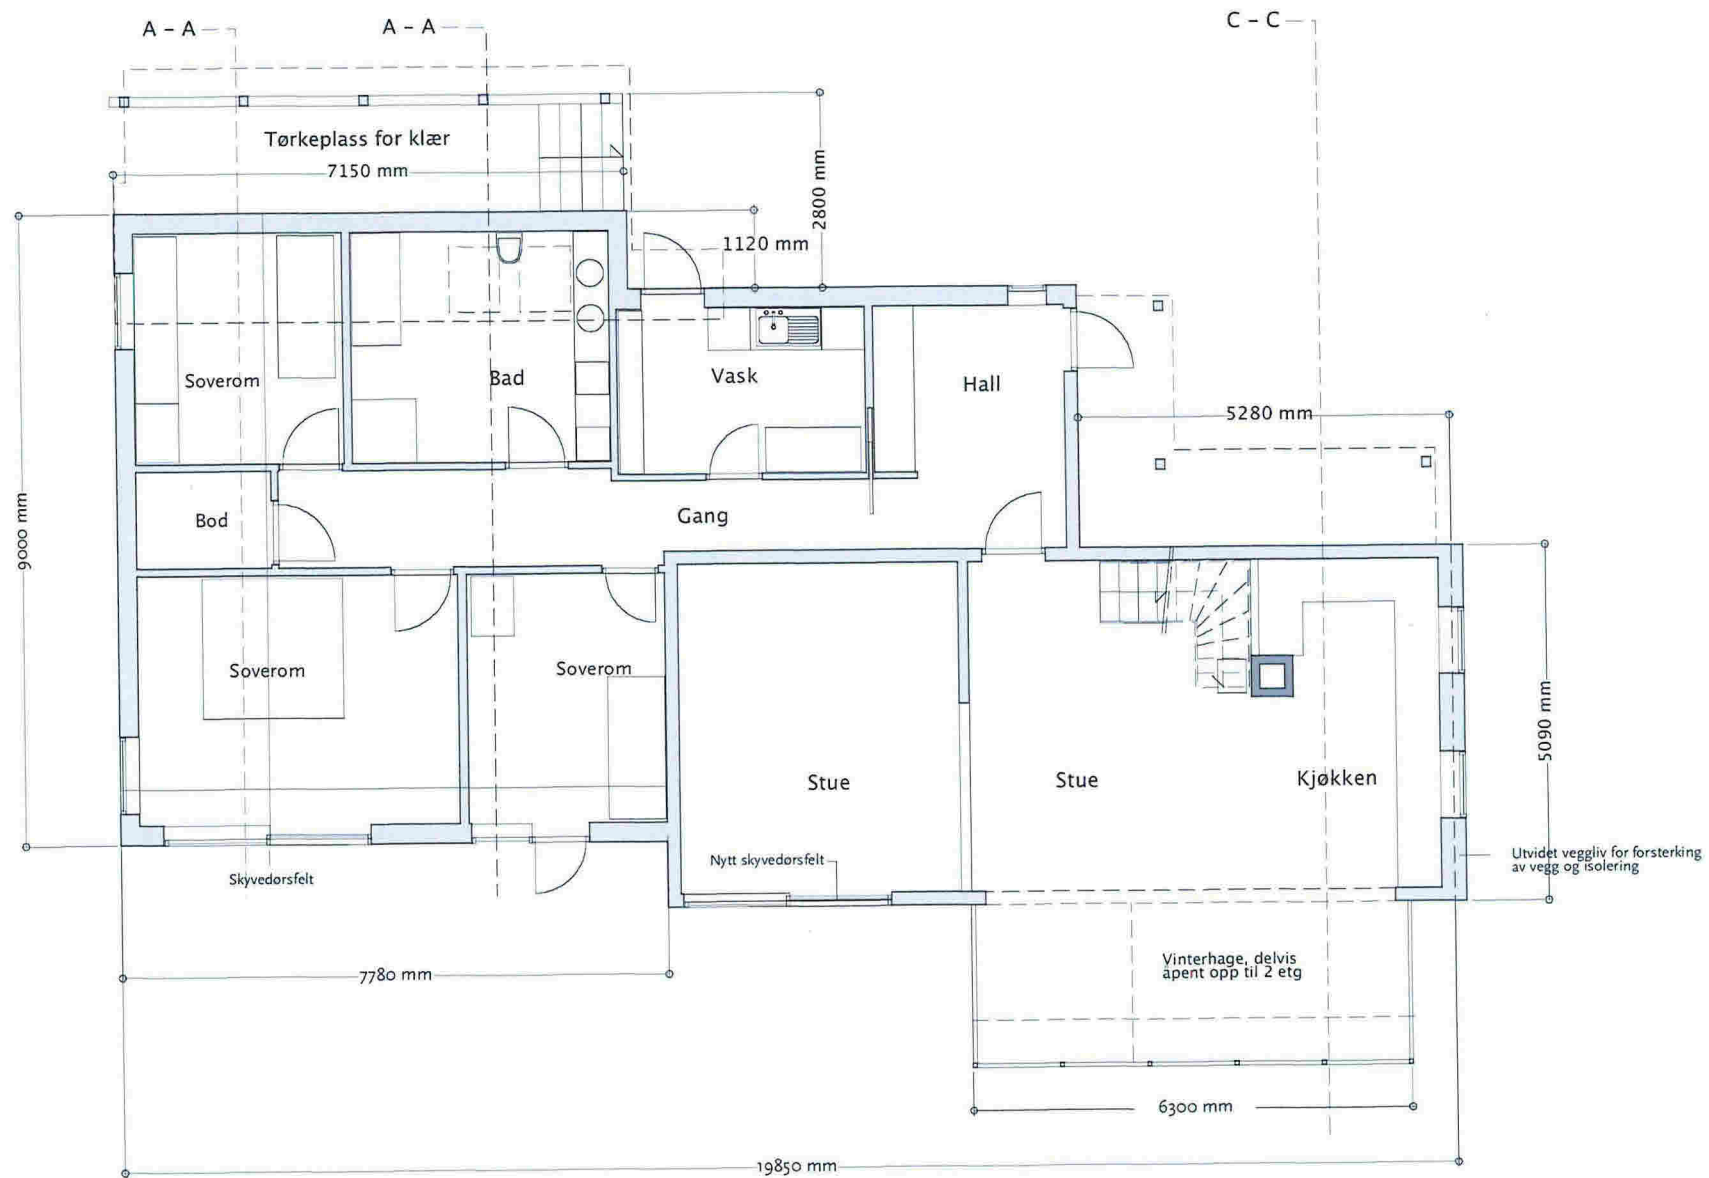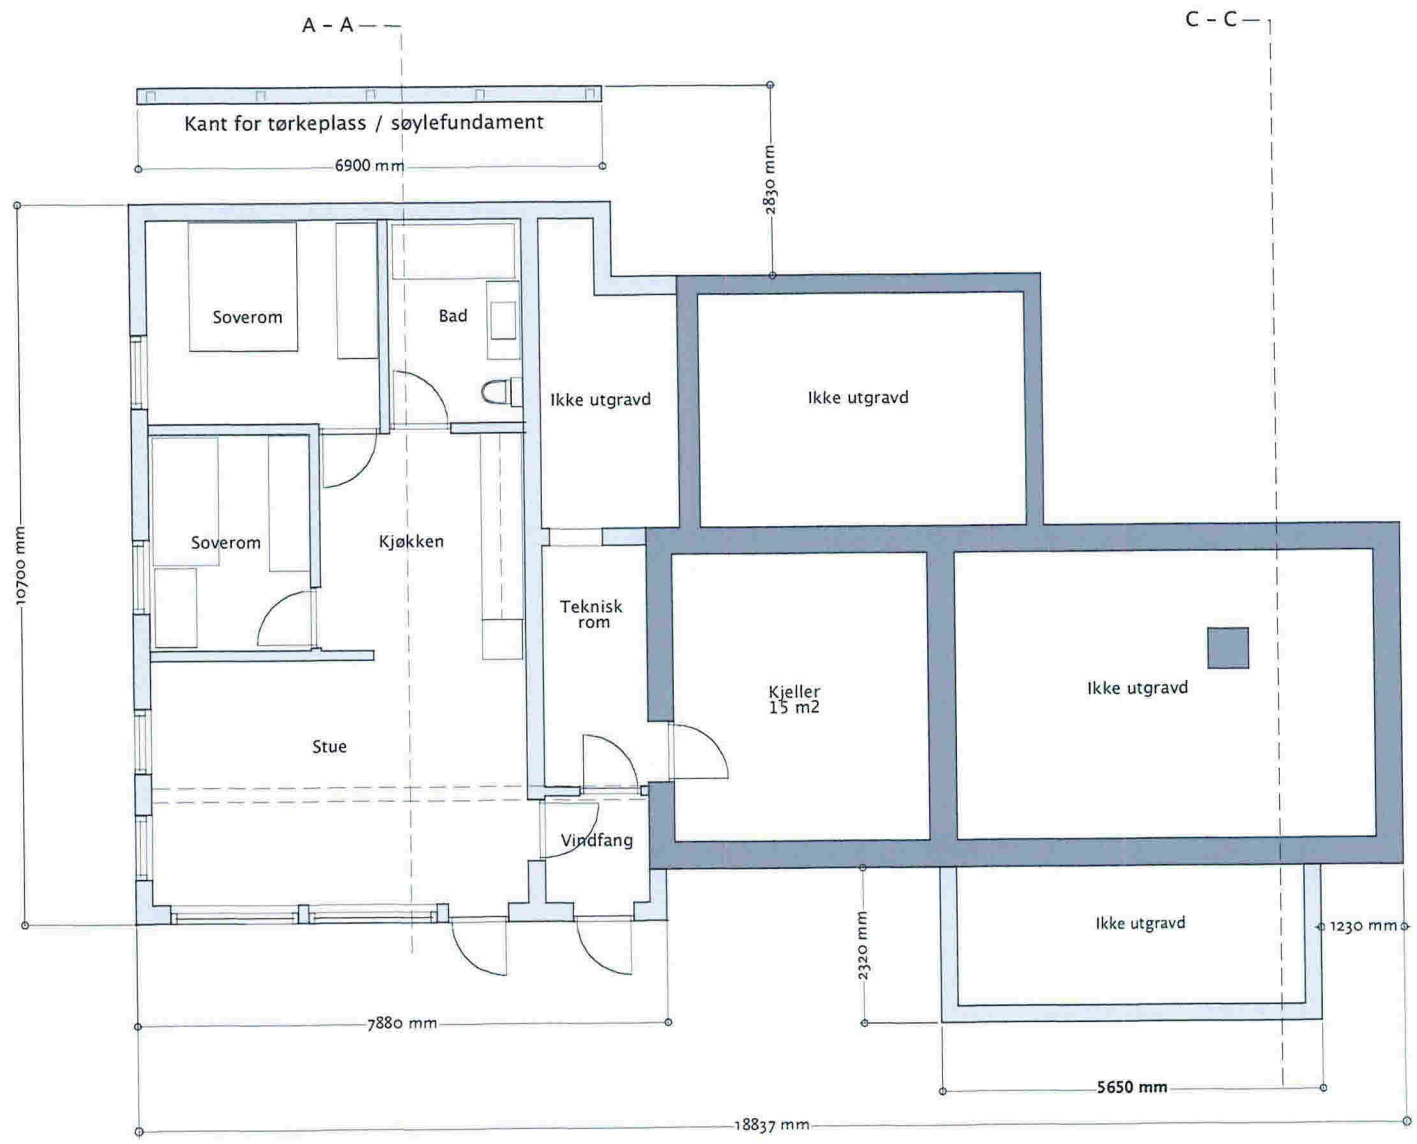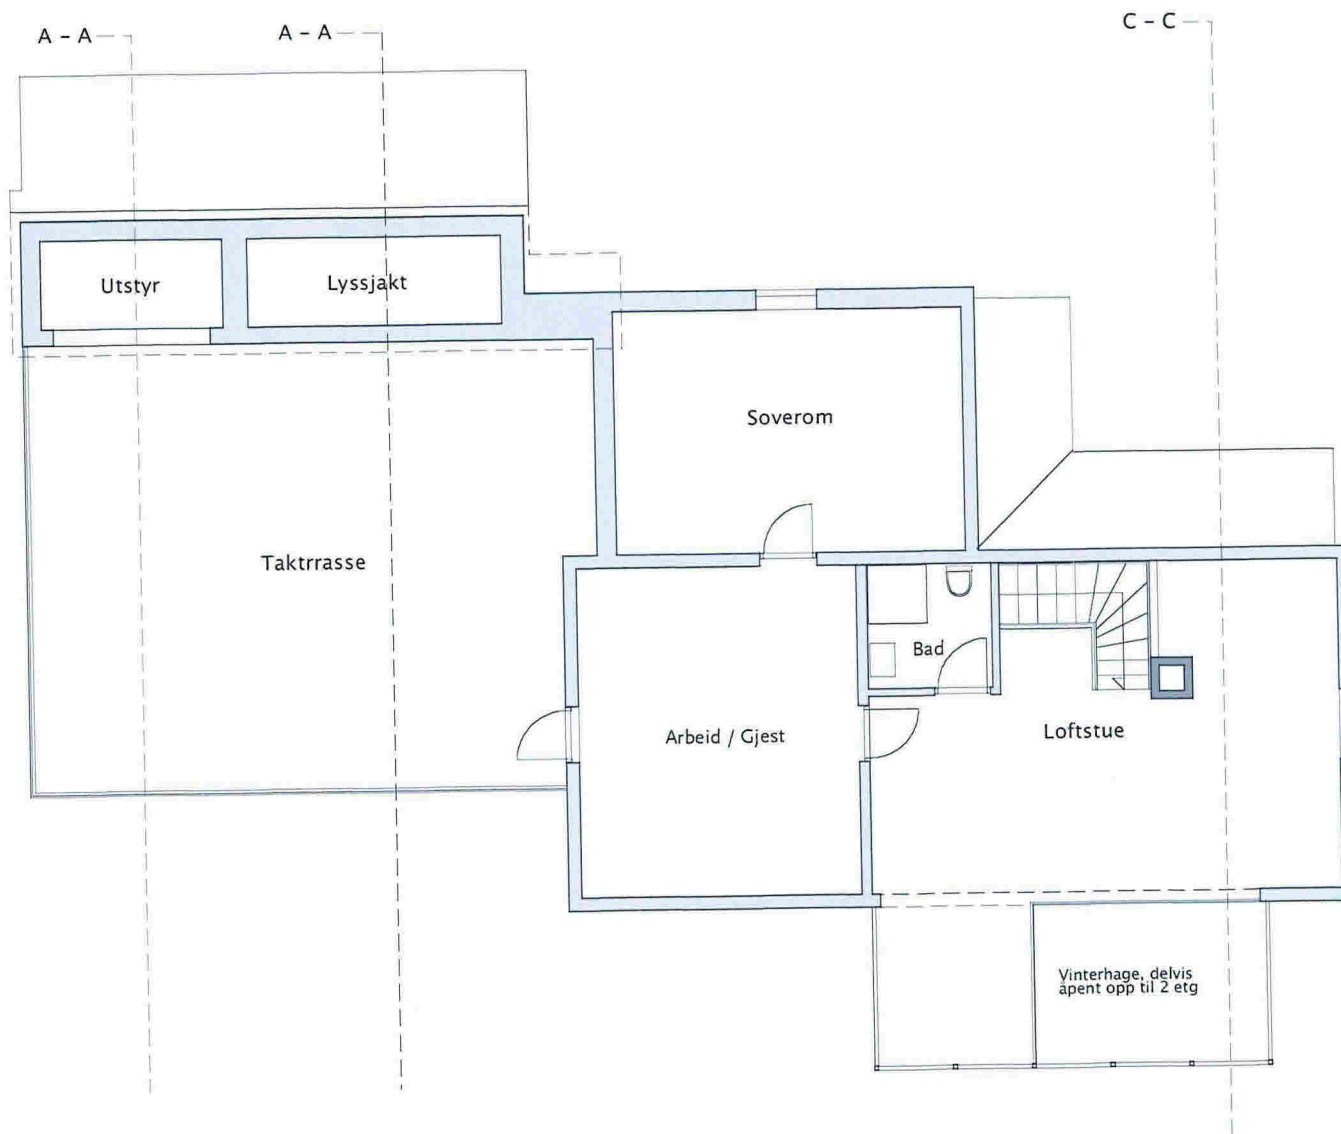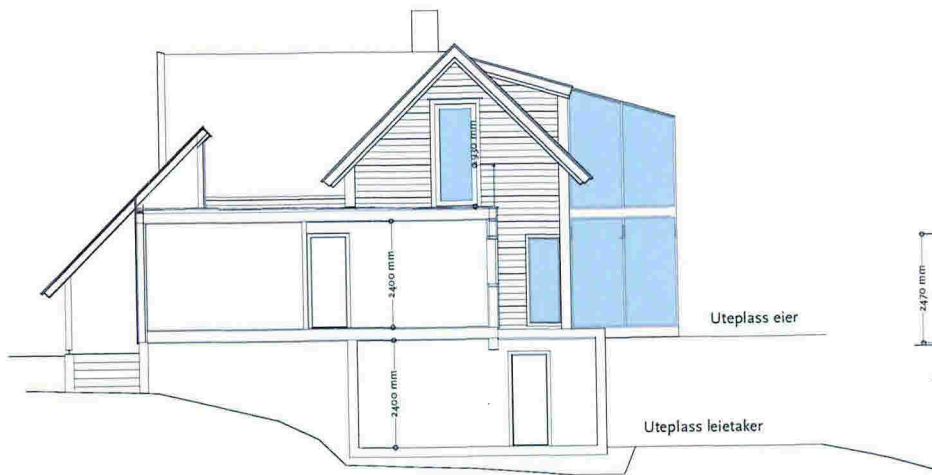

Snitt B - B

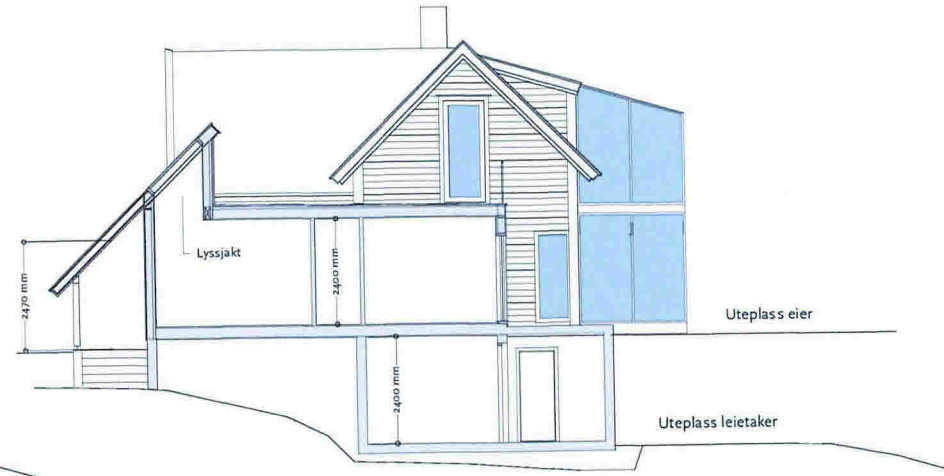

Snitt A - A

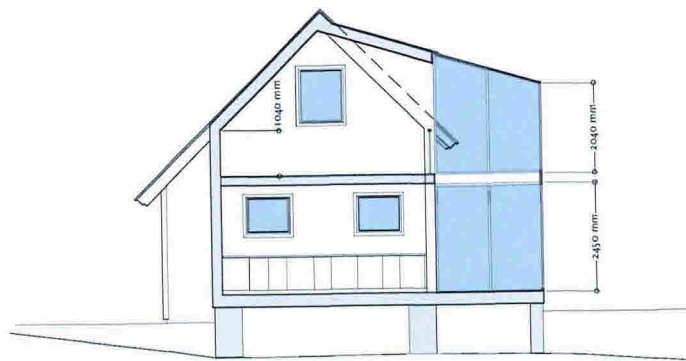

Snitt C - C

