


FORSTØTNINGSMUR, Oppriss - og Plan i Mål = 1 : 100  
 Gnr. 133, bnr.55, Gangstøvegen 6.  
 Isdalstø, 07.02.2018

**H.SANDVIK A/S**

Entreprenør

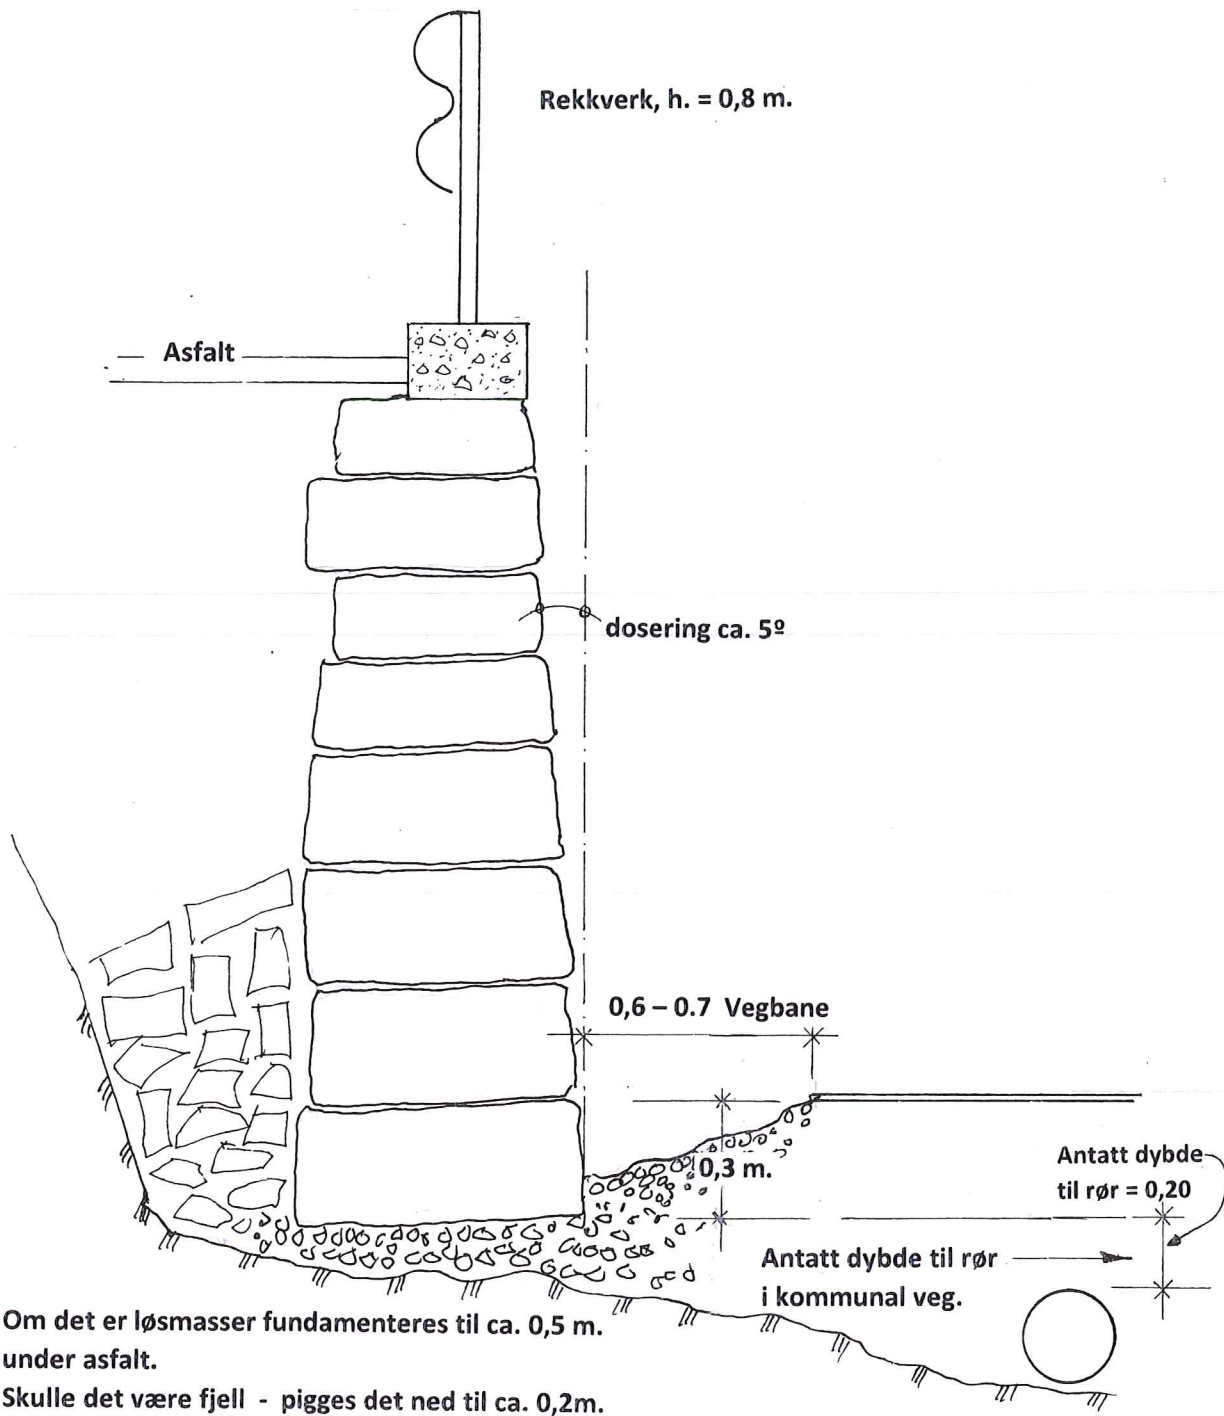

Om det er løsmasser fundamenteres til ca. 0,5 m. under asfalt.  
 Skulle det være fjell - pigges det ned til ca. 0,2m. under asfalt.

**Generelt snitt i Mål = 1 : 20 av forstøtningsmur. Utført med stor stein**

Rekhamm bilveier 56 2011 100