


Tegnforklaring 1143-13

	Veg
	Parkering
	Utareale
	Overbygget areal
	Gangveg/gangareal
	Byggegrense
	Frisiktlinje i veikryss
	Støttemur
	Tomtegrense
	Skråning
	Fylling
	Støttemur >0,5m skal ha rakkverk IHTT TEK10

D	Høyde støttemur	08.04.2014	olem
C	Satt FG=19 MOH, terreng, støttemurer	07.04.2014	olem
B	Hevet hus 1m til 19,5 MOH, terreng deretter	01.04.2014	olem
A	Endret inkjørsel og murer	30.10.2013	olem

Terje Seim Nesbrekka 28 5912 SEIM		 Lindås kommune tlf: 56 37 50 00 e-post: postmottak@lindas.kommune.no	
Dato	Konstr./Tegnet	Godkjent	Målestokk
21.10.2013	OMK		1:200
Situasjonsskart B2-5 Marianne Nesse og Åge Nilsen DakArk AS		Erstatning for:	Erstattet av:
Henvising:		Beregning:	901
			1143-13

D-1

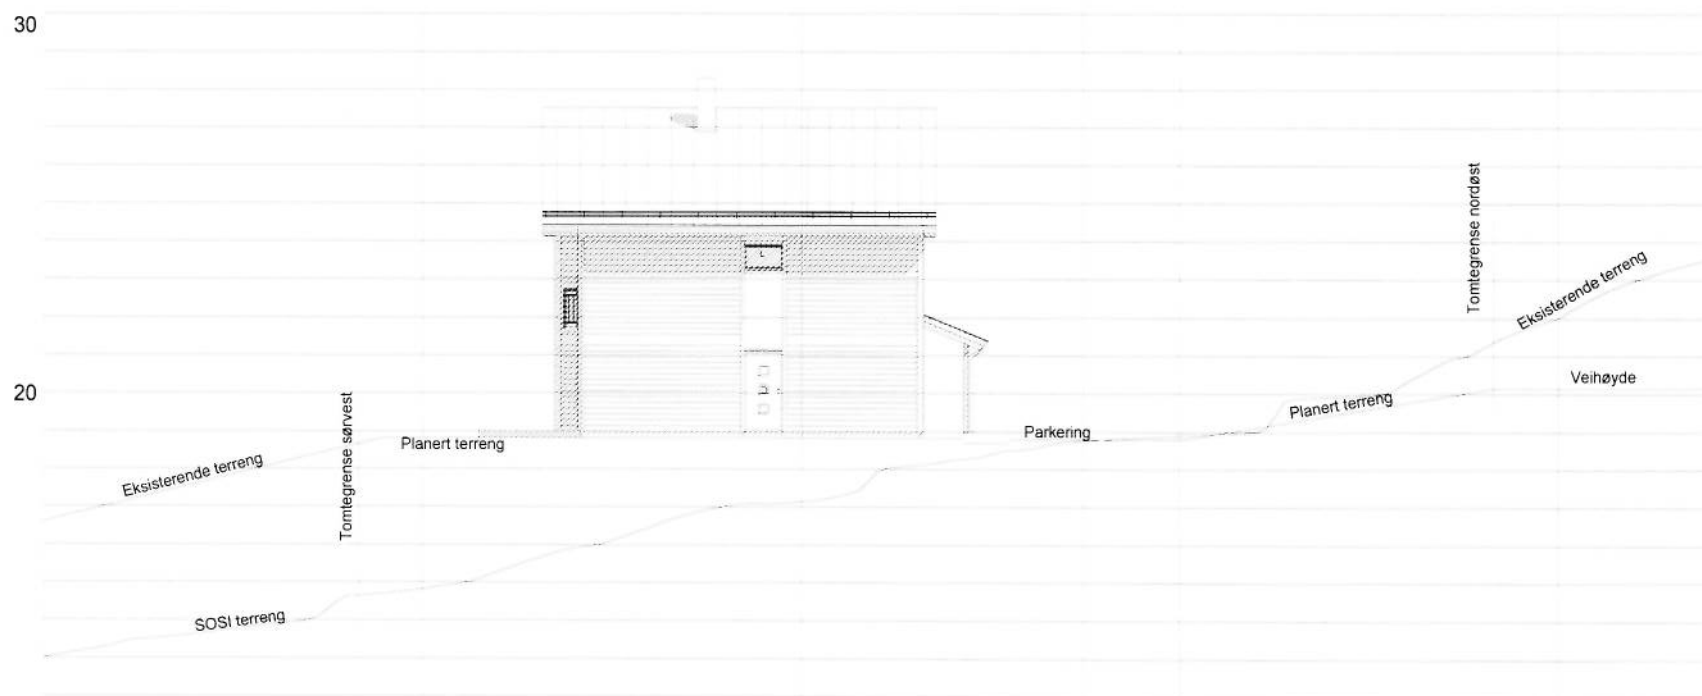

G	08.08.2014	RS	Fjernet mur
F	15.04.2014	RS	Div.
E	08.04.2014	RS	Div.
D	01.04.2014	OMK	Hevet huset 1m til 19,5 MOH, terreng deretter.
C	28.03.2014	RS	Total revisjon
B	30.10.2013	Ole M	Høyere støttemurer og endringer ihht sitplan
A	21.10.2013	Ole M	Terrenglinjer og terrengtilpassning

BYGGESØKNADSTEGNINGER
FASADE 1 OG 2

TILTAKSHAVER:
Marainne Nesse og Åge Nilsen

TILTAK:
Enebolig
Lindås Kommune

G.NR. B.NR.
137 748

BYGGMANN

MÅL: 1:200
PROSJEKT BG AS:

DATE: 18.10.2013
INT. PROSJEKT: 1143-13


TEGNER: DB
Org. nr.: 976598407

www.byggmann.no
ARK: 501

TEGNINGEN MÅ IKKE KOPIERES ELLER BENYTTES VED UTFØRELSE AV ARBEIDET UTVIRKNING FRA DakArk AS
TEGNINGEN ER IKKE GYLDIG UTEN KVALITETSSIKRINGSSYSTEMET TILDakArk AS



1-1

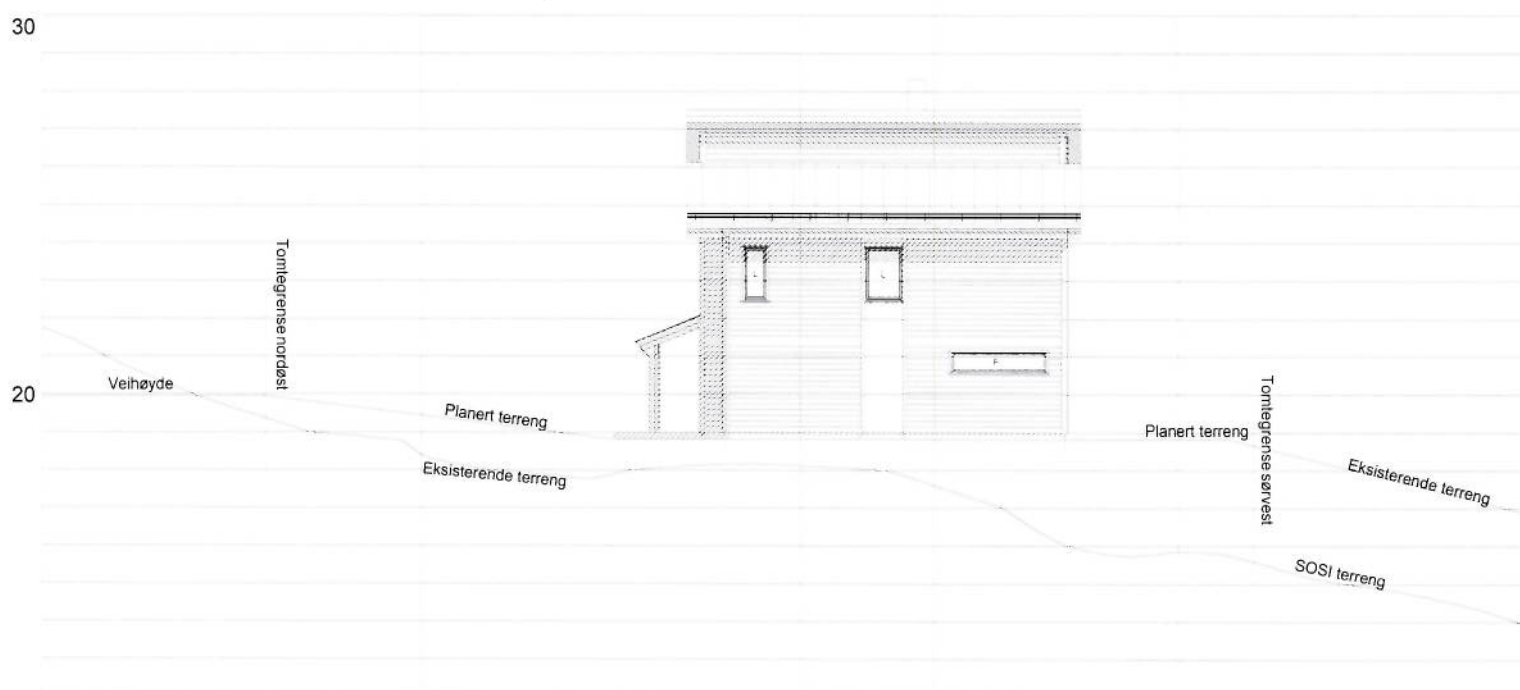

Rev.	Dato:	Sign.	Beskrivelse
G	08.08.2014	RS	Fjernet mur
F	15.04.2014	RS	Div.
E	08.04.2014	RS	Div.
D	01.04.2014	OMK	Hevet huset 1m til 19,5 MOH, terreng deretter.
B	30.10.2013	Ole M	Høyere støttemurer og endringer ihht sitplan
A	21.10.2013	Ole M	Terrenglinjer og terrengtilpassning

**ANMELDINGSTEGNING
FASADE 3 OG 4**

TILTAKSHAVER:
Marainne Nesse og Åge Nilsen

TILTAK:
Enebolig
Lindås Kommune

G.NR. B.NR.
137 748

BYGGMANN

MÅL: PROSJEKT
BG AS:

1:200

LEVERANDØR:
Seim Bygg AS
Nesbrekka 28
5912 Seim

ANSVALIG PROSJEKTERENDE:
DakArk AS



DATO: INT. PROSJEKT:
1143-13

TEGNER: Org. nr.:
976598407

www.byggmann.no ARK:
502



TEGNINGEN MÅ IKKE KOPIERES ELLER BENYTTES VED UTFØRELSE AV ARBEIDET UTVIRKNING FRA DakArk AS
TEGNINGEN ER IKKE GYLDIG UTEN KVALITETSSIKRINGSSYSTEMET TILDakArk AS

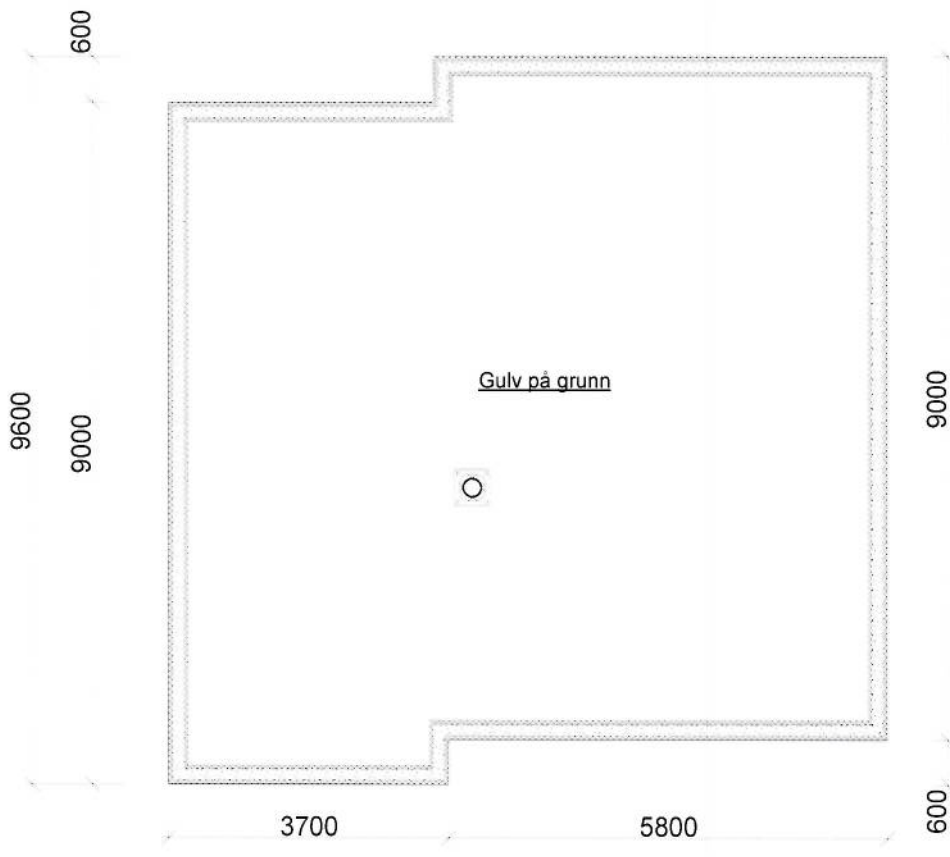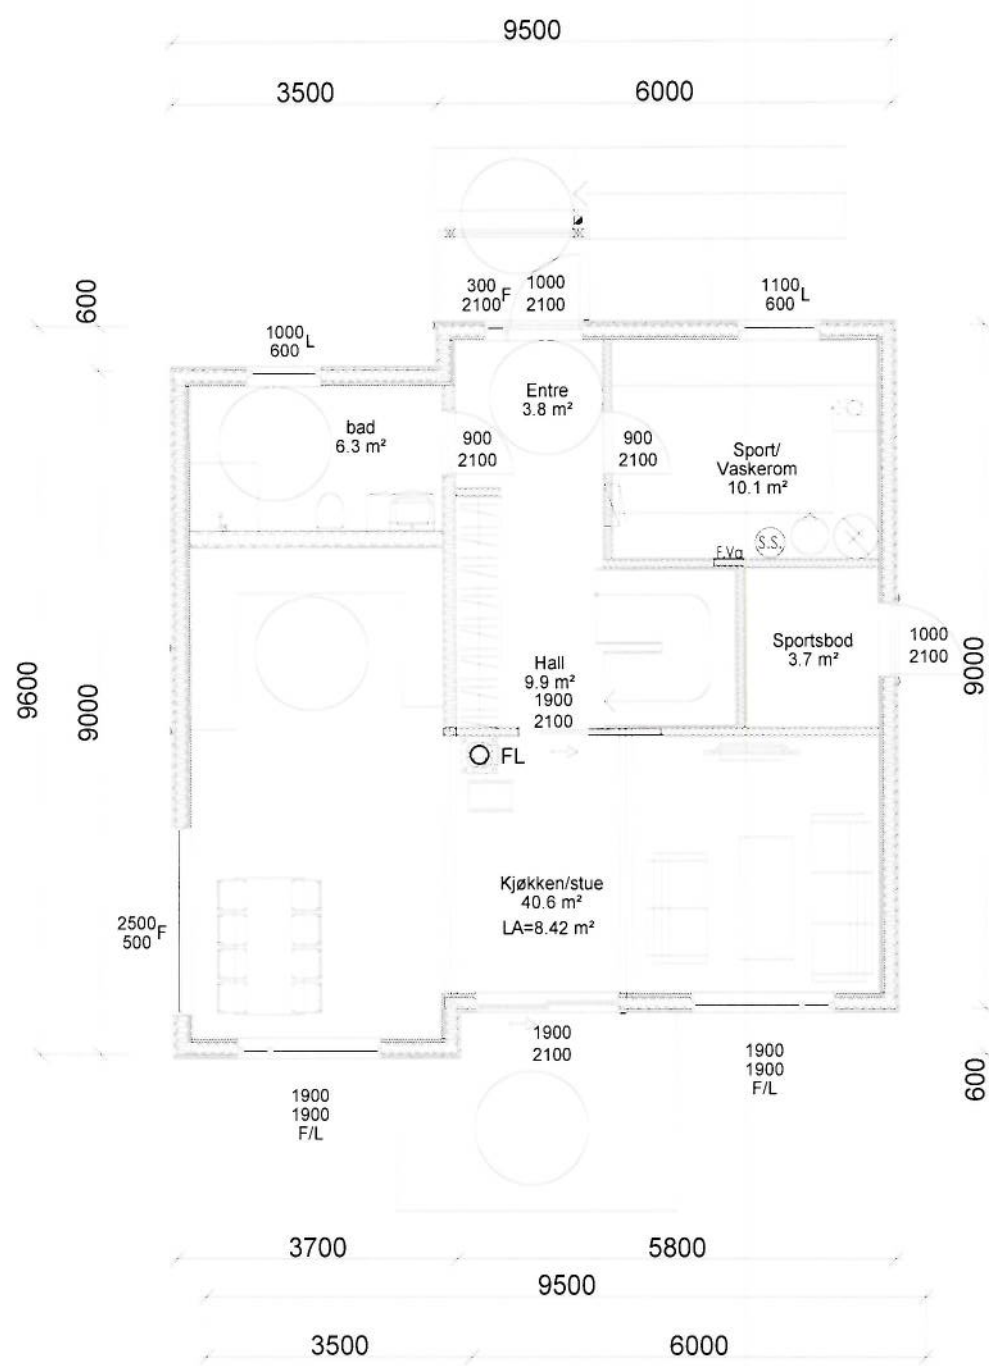

F	15.04.2014	RS	Div.
E	08.04.2014	RS	Div.
C	28.03.2014	RS	Total revisjon
Rev.	Dato	Sign.	Beskrivelse

**BYGGESØKNADSTEGNINGER
HOVEDPLAN OG GRUNN**

TILTAKSHAVER: Marainne Nesse og Åge Nilsen

TILTAK: Enebolig
Lindås Kommune

G.NR. B.NR.
137 748

LEVERANDØR:
Seim Bygg AS
Nesbrekka 28
5912 Seim

ANSVALIG PROSJEKTERENDE:
DakArk AS






MÅL	PROSJEKT
1:100	BG AS.
DATO	INT. PROSJEKT.
18.10.2013	1143-13
TEGNER	Org. nr.:
DB	976598407
www.byggmann.no	ARK:
	503

AREALER	BTA	BRA
Loft	87.7 m²	77.8 m²
Etasjeplan	87.7 m²	77.8 m²
Hovedetasje		
Underetasje		
Kjeller		
Leilighet 1		
Leilighet 2		
Summer:	175.4 m²	155.6 m²
BVA	88.3 m²	

TEGNINGEN MA IKKE KOPIERES ELLER BENYTTES VED UTFØRELSE AV ARBEIDET. VIRKNING FRA DakArk AS
TEGNINGEN ER IKKE GYLDIG UTEN KVALITETSSIKRINGSSYSTEMET TILDakArk AS



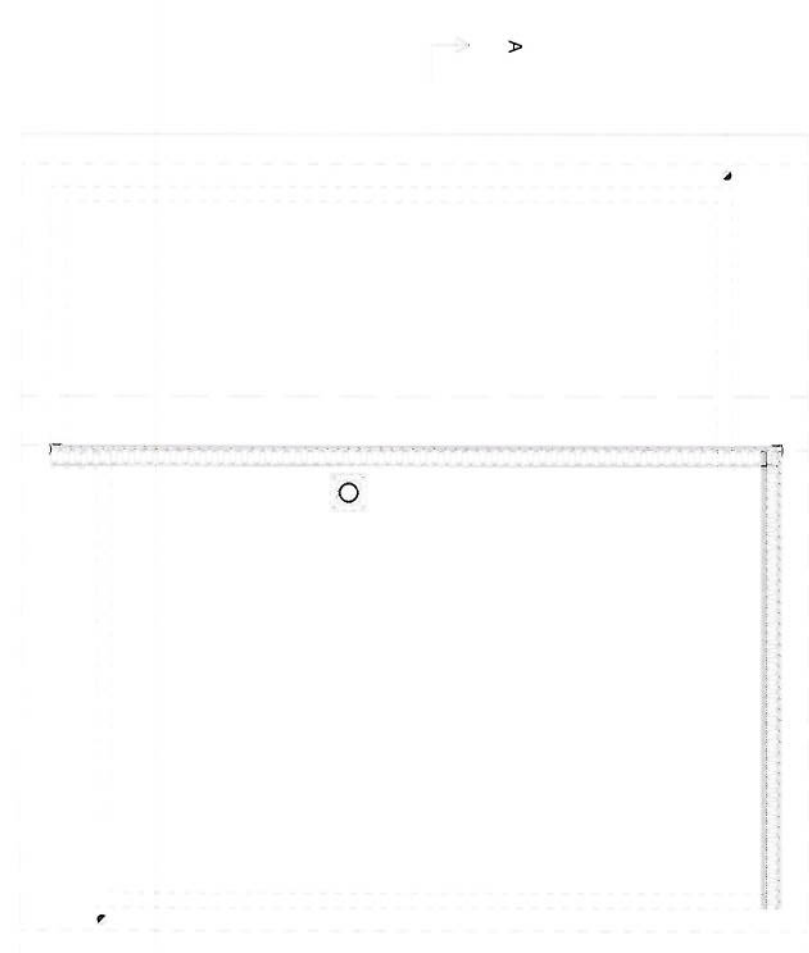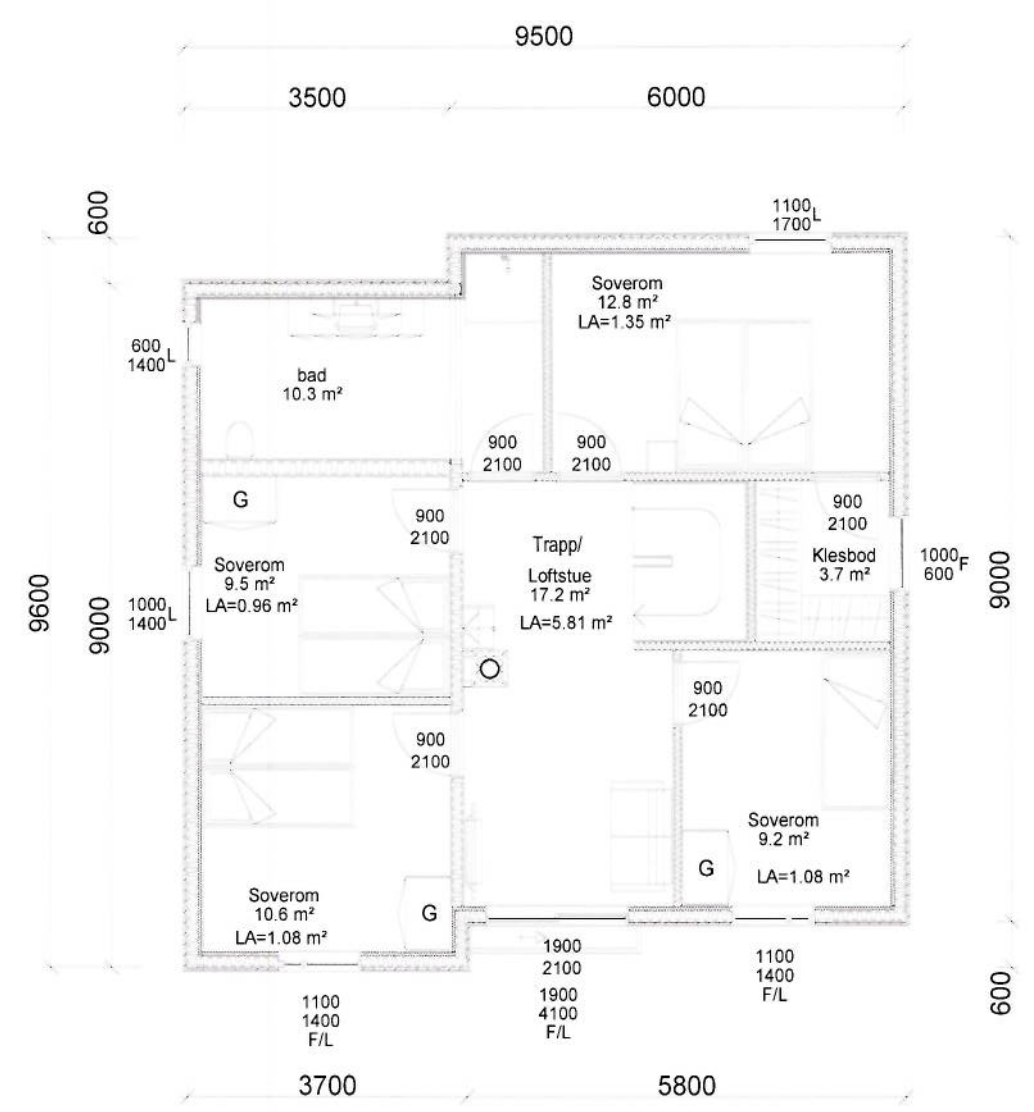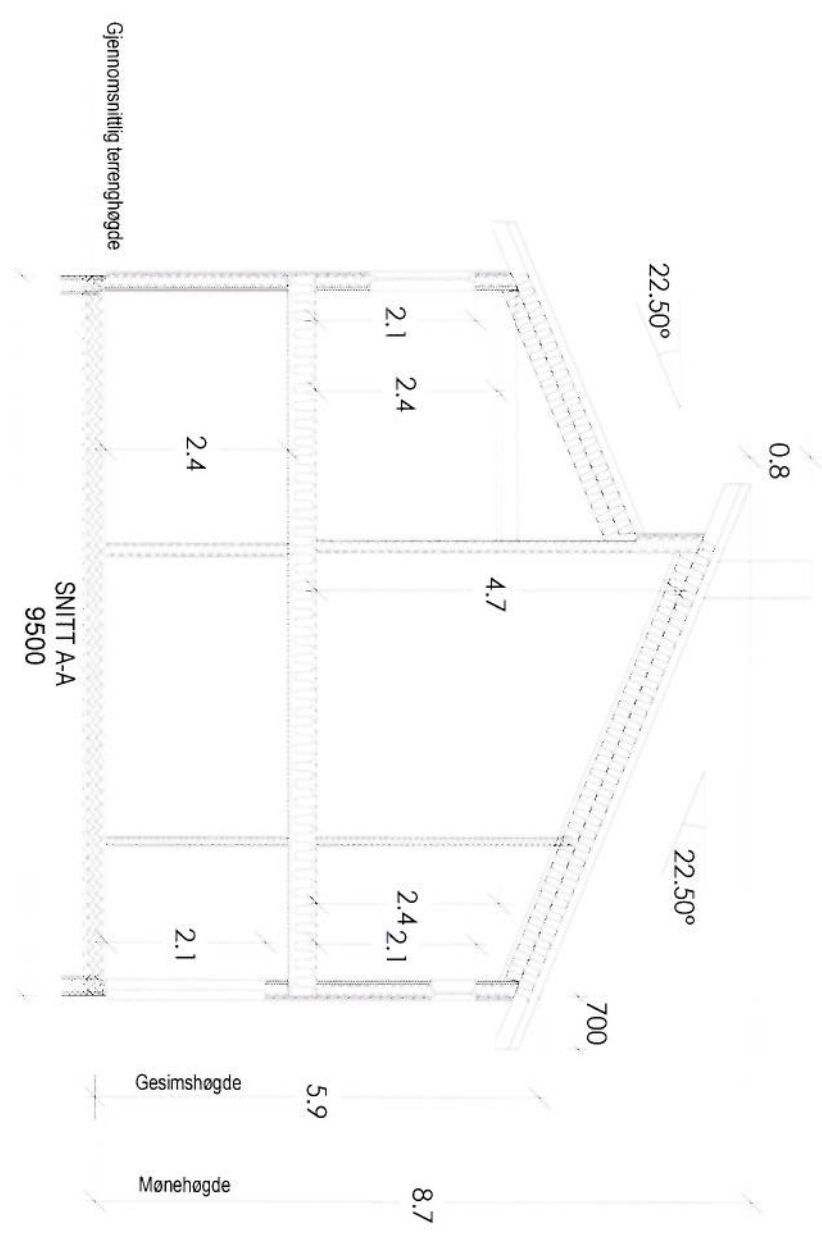

Rev	Dato	Sign.	Beskrivelse
F	15.04.2014	RS	Div.
E	08.04.2014	RS	Div.
C	28.03.2014	RS	Total revisjon

BYGGESØKNADSTEGNINGER
LOFT/ TAKPLAN OG SNITT

TILTAKSHAVER:
Marainne Nesse og Åge Nilsen

TILTAK:
Enebolig
Lindås Kommune

G.NR. B.NR.
137 748

LEVERANDØR:
Seim Bygg AS
Nesbrekka 28
5912 Seim

ANSVALIG PROSJEKTERENDE:
DakArk AS





MÅL:	PROSJEKT BG AS:
1:100	
DATO:	INT. PROSJEKT:
18.10.2013	1143-13
TEGNER:	Org. nr.:
DB	976598407
www.byggmann.no	ARK:
	505

Bestilling eller produksjon av takstoler eller andre bygningsdeler skjer på eget ansvar hvis ikke arbeidstegninger av aktuell bygningsdel foreligger.



TEGNINGEN MÅ IKKE KOPIERES ELLER BENYTTES VED UTFØRELSE AV ARBEID ELLER DIVIKNING FRA DakArk AS
TEGNINGEN ER IKKE GYLDIG UTEN KVALITETSSIKRINGSSYSTEMET TILDakArk AS

C-4

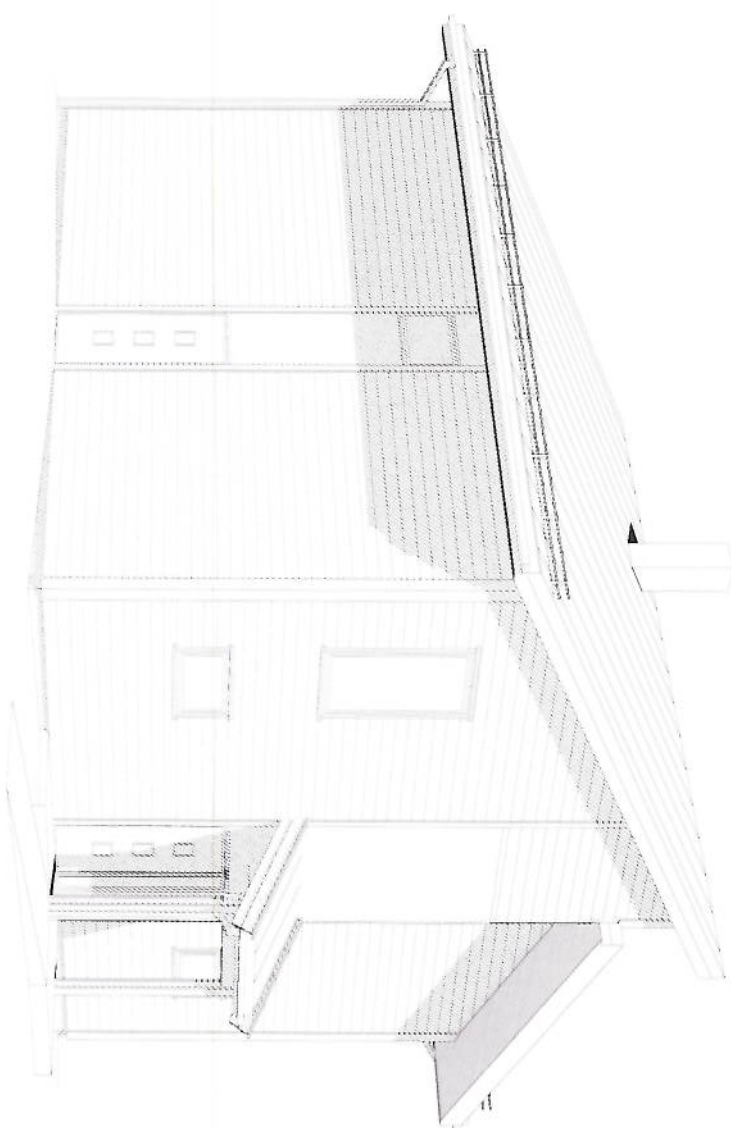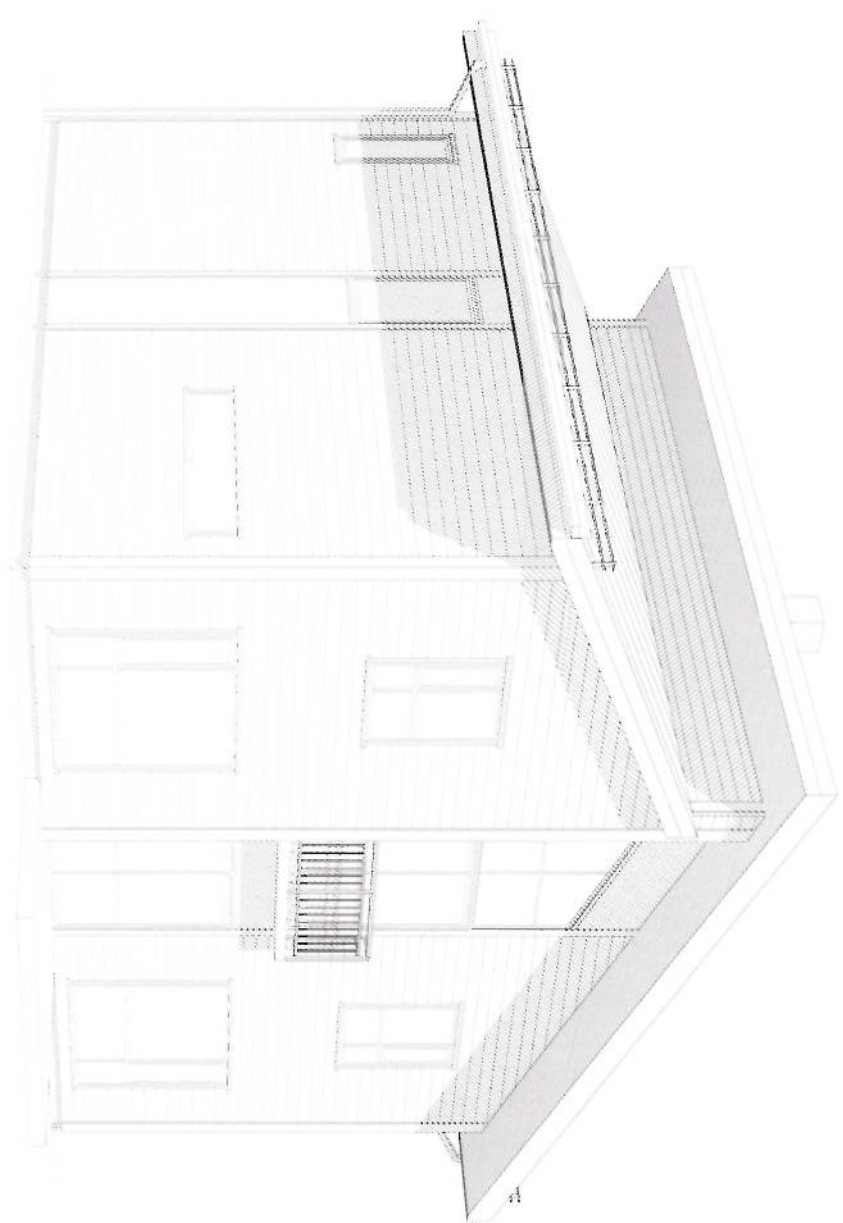

F	15.04.2014	RS	Div.
E	08.04.2014	RS	Div.
Rev.	Dato:	Sign.	Beskrivelse:

BYGGESØKNADSTEGNING PERSPEKTIVER

TILTAKSHAVER:
Marainne Nesse og Åge Nilsen

TILTAK:
Enebolig
Lindås Kommune

G.NR. B.NR.
137 748




MÅL:	PROSJEKT BG AS:
1:	
INT. PROSJEKT:	1143-13
ORG. NR.:	976598407
ARK:	507
www.byggmann.no	

LEVERANDØR:
Seim Bygg AS
Nesbrekka 28
5912 Seim

ANSVALIG PROSJEKTERENDE:
DakArk AS

TEGNINGEN MA IKKE KOPIERES ELLER BENYTTES VED UTFØRELSE AV ARBEIDET UTVIRKNING FRA DakArk AS
TEGNINGEN ER IKKE GYLDIG UTEN KVALITETSSIKRINGSSYSTEMET TILDakArk AS



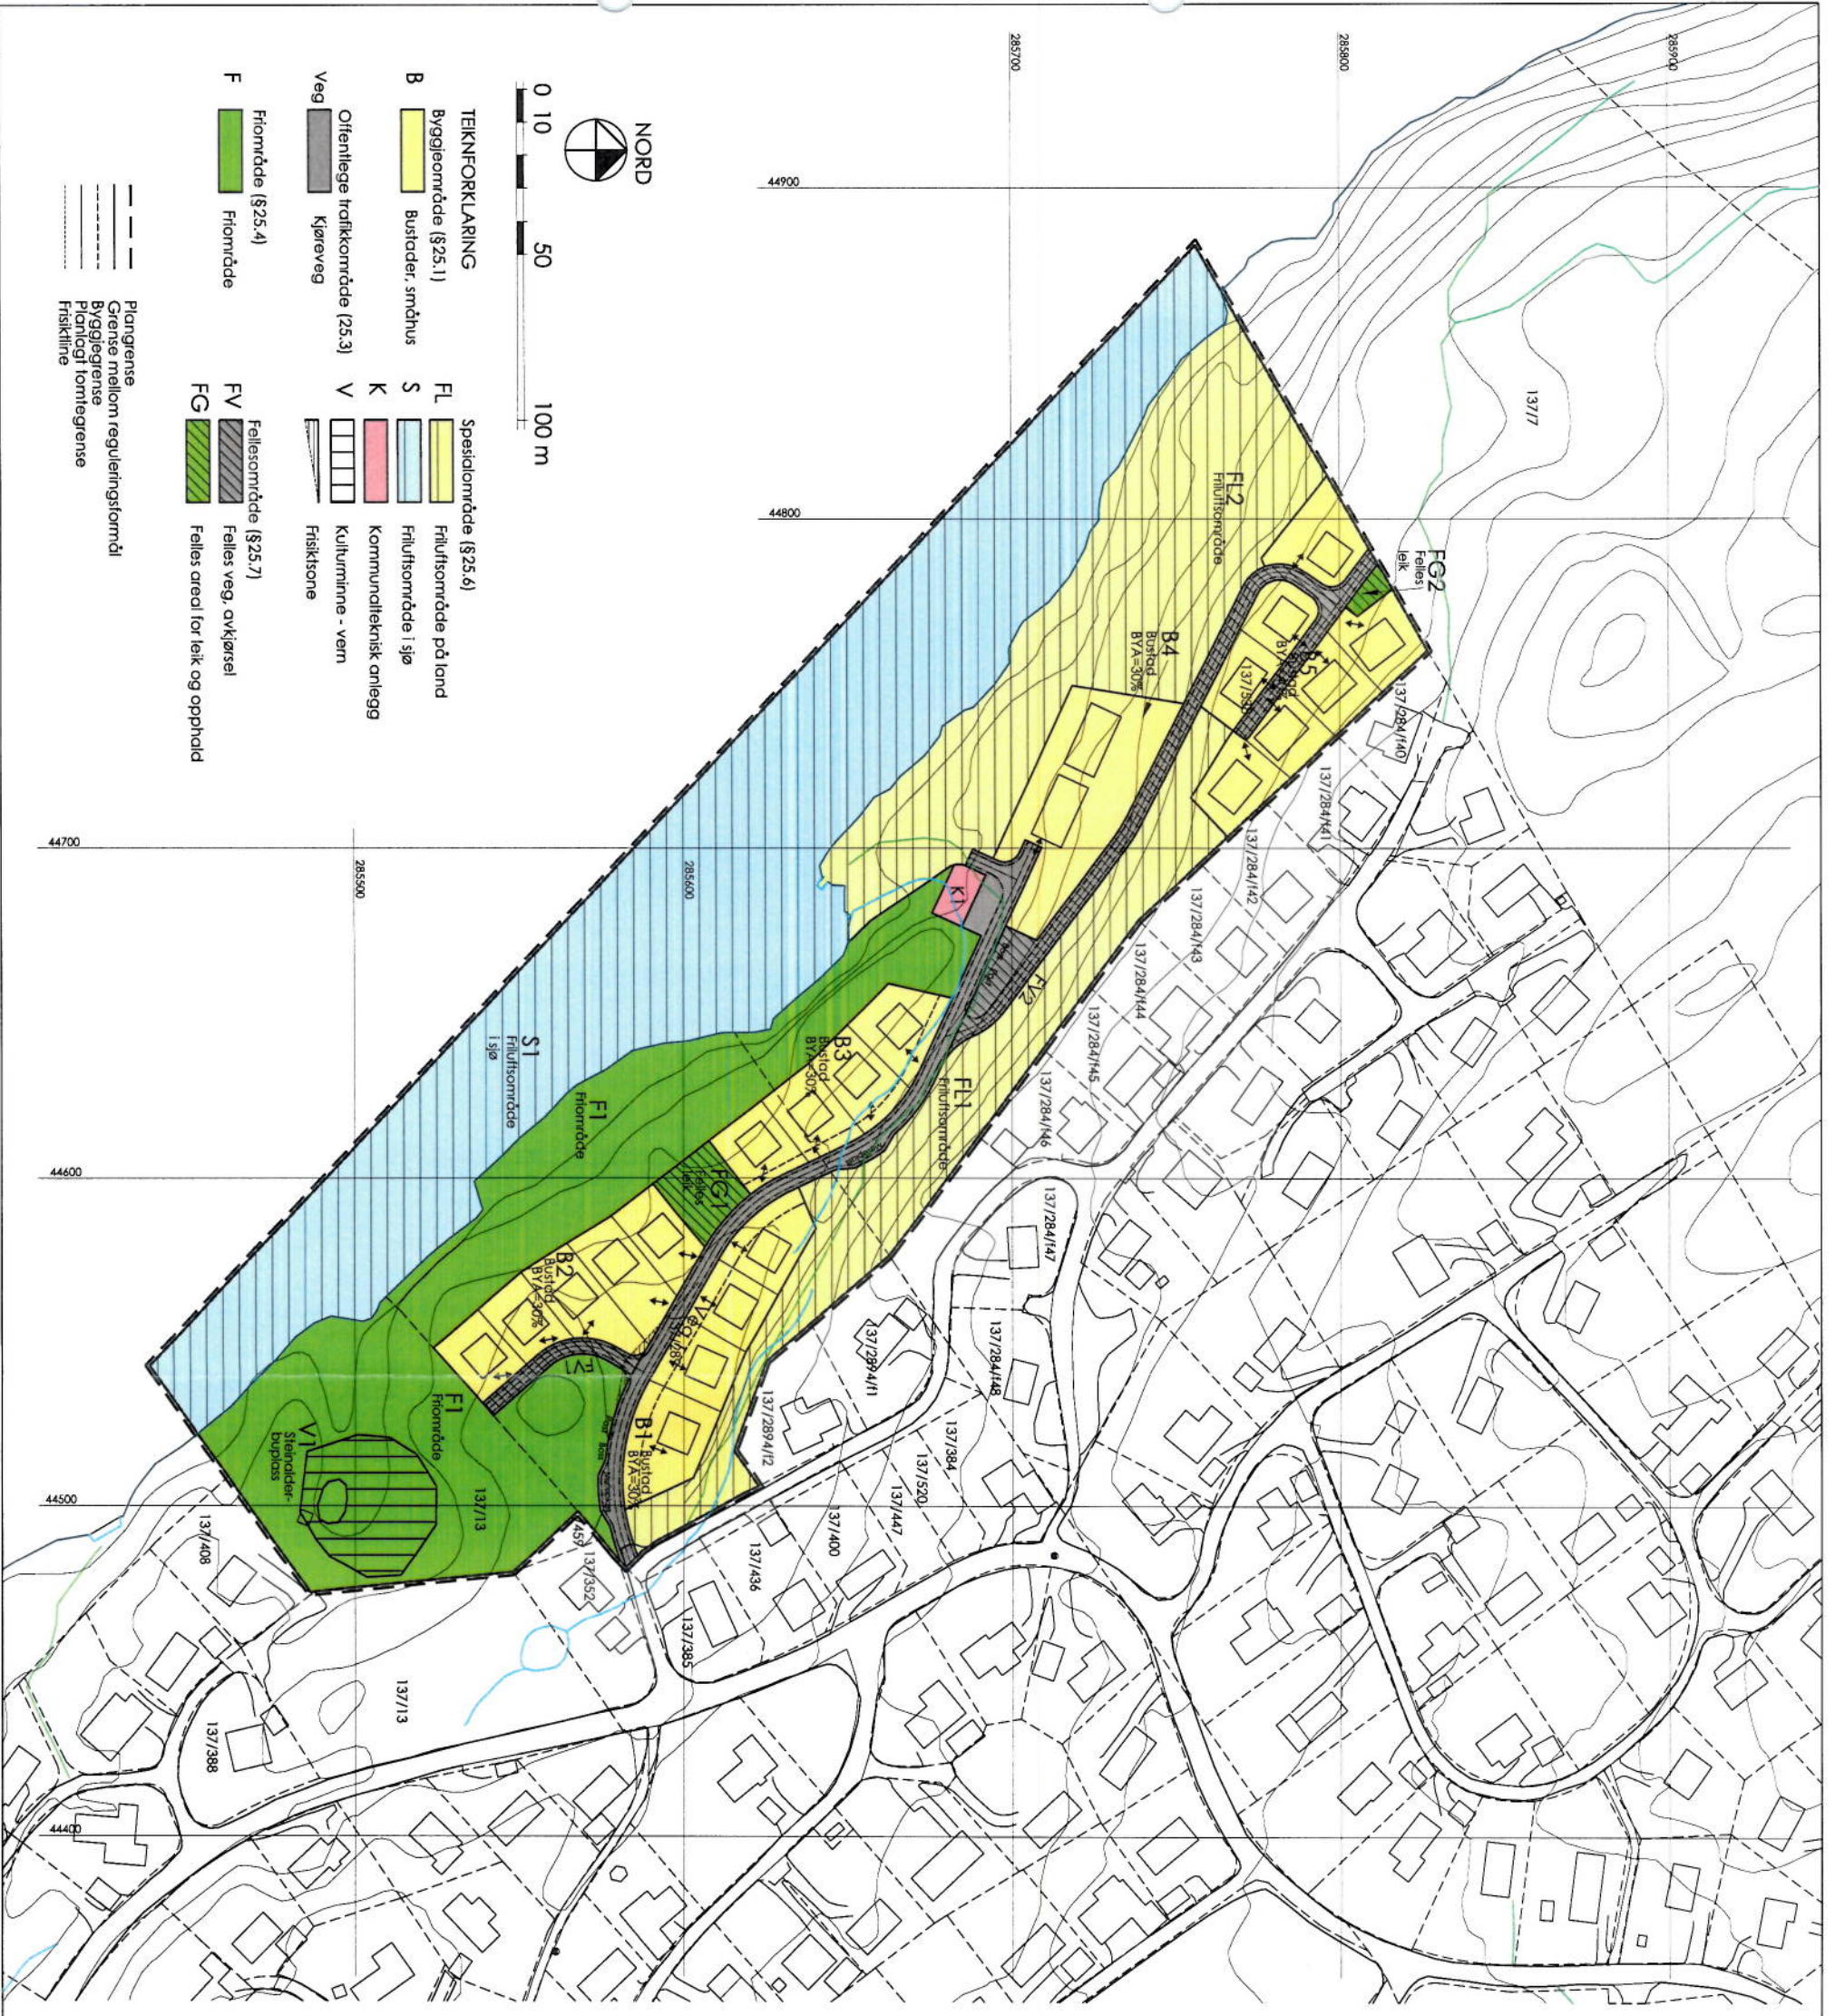

- TEKNOFORKLARING**
- B** Byggeområde (§25.1)
Bustader, smødhus
- FL** Spesiellområde (§25.6)
Fritidsområde på land
- F** Friområde (§25.4)
Friområde
- S** Fritidsområde i sjø
- FL** Fritidsområde
- K** Kommunaleknisk anlegg
- V** Kulturminne - vern
- FV** Fellesområde (§25.7)
Felles veg, øvkjørsel
- FG** Felles areal for lek og opphold
- Veg** Kjørevveg
- Friskitone** Friskitone

- Planngrense
Grense mellom reguleringsformål
- Byggegrense
Planlagt tomtegrense
- Friskitline

LINDÅS KOMMUNE		Mål
Reguleringsplan for Mangerbu II, gnr. 137 bnr. 289 og 538		Sjå mælestav Dato - sign.
SAKSHANDSAMING		
1. gangs handsaming i planutvalet		10. 04. 03
Offentleg ettersyn		10. 04. - 01. 07. 03
2. gangs handsaming i planutvalet		16. 06. 2008
Nytt offentlig ettersyn		13. 08. - 15. 09. 08
3. gangs handsaming i planutvalet		05. 11. 2008
Kommunestyret	sak 115 / 08	27. 11. 2008
REVISJONAR		
B : Redusere bustadareal nær strand, naust, utgår		02. 12. 03
C : felt B2		24. 02. 04
D : felt B5, diverse		22. 09. 04
E : vordant med 4 bustader i smødhus i felt B5		27. 10. 04
F : smødbarn utgår		05. 02. 08
G : korrigert feltnummerering		05. 02. 08
E: SOSI-modell, justering av illustrasjon og påskrift		04. 04. 08
J: Kulturminne VI		17. 10. 08
J-1 : Påskrift sakshandsaming		11. 12. 2008

Rolf Hjeltnveit m. fl.
Bustadfeltet
Mangerbu II
del av gnr. 137
i Lindås kommune

Reguleringsplan

Dato 27. 05. 02 Sist revidert J : 17. 10. 08

 Stv. ing. Vidar Mjøs
Fabrikkgaten 7a, 5057 BERGEN

Prosjekt nr. 222 Tekning nr. 01J