

REVA - Terrenklinjer - 30.11.2017 - NJR


**BYGGESØKNADSTEGNINGER
ALLE FASADER**

BYGGMANN®

TILTAKSHAVER: Baad Ivar Olstad	TILTAK: Enebolig	GNR: BNR: 185 298	MAL: 1 200	PROSJEKT BG AS: 1033-17
LEVERANDØR: Seim Bygg AS Nesbrekka 28 5912 Seim	ANSVARLIG PROSJEKTERENDE: Dakark AS	ARKFORMAT: A3	DATO: 24.11.2017	INT. PROSJEKT: Org. nr.: 976598407
TEKNISKE BETINGELSER: TEKNISKE BETINGELSER			www.byggmann.no	ARK: 501

TEGNINGENE MÅ IKKE KOPIERES ELLER BENYTTES VED UTFØRELSE AV ARBEIDER UTEN MEDVIRKNING FRA DAKARK AS
TEGNINGENE ER IKKE GYLDIG UTEN KVALITETSSIKRINGSSYSTEMET TIL DAKARK AS



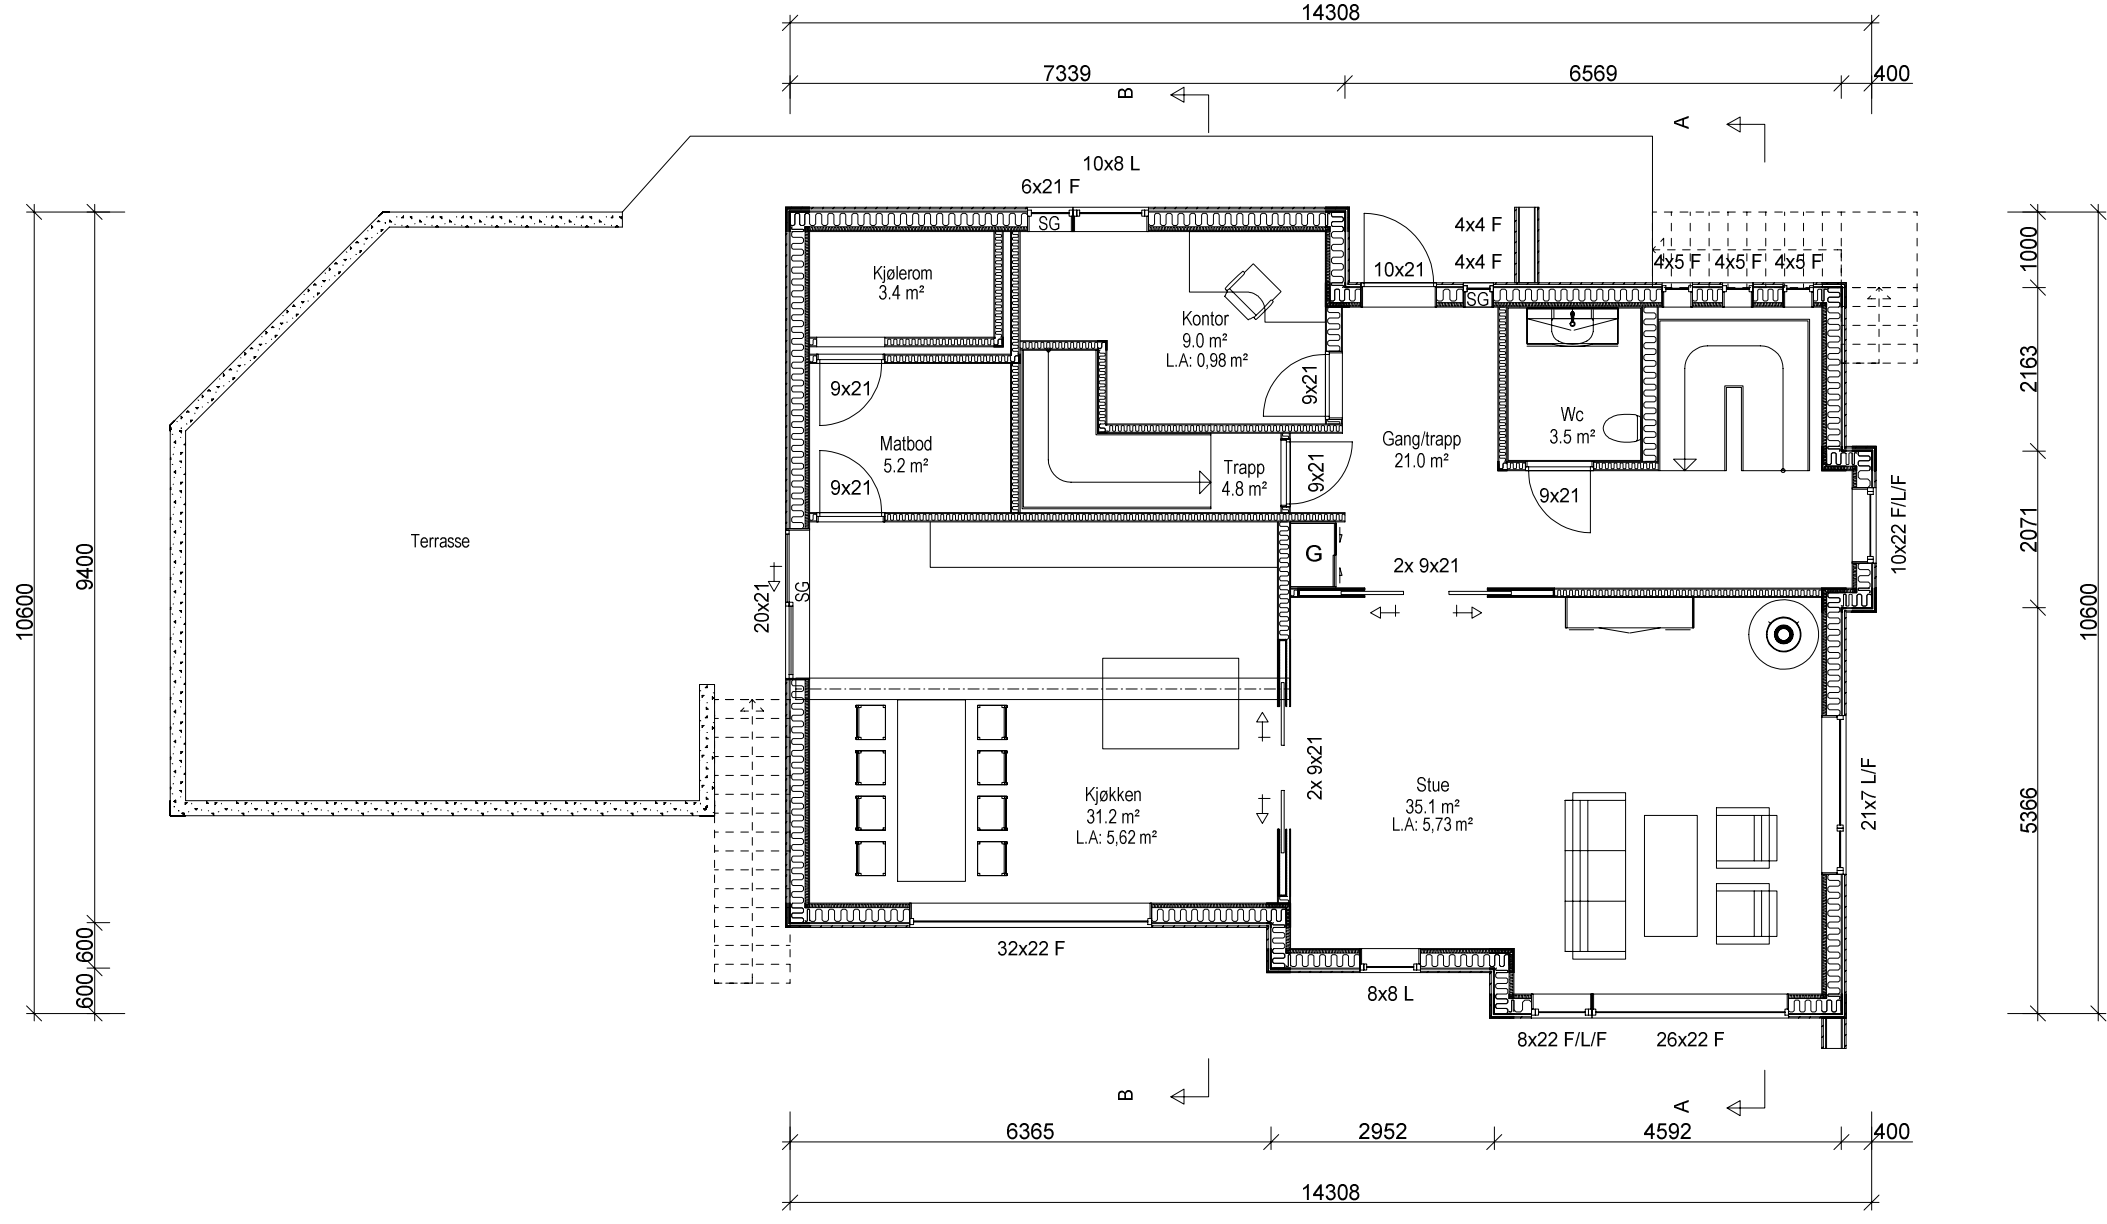


REVA - Terrenglinjer - 30.11.2017 - NJR
BYGGESØKNADSTEGNINGER
1.ETG

BYGGMANN®

LEVERANDØR: Seim Bygg AS Nesbrekka 28 5912 Seim	TILTAKSHAVER: Baad Ivar Olstad	GNR: BNR: 185 298	PROSJEKT BG AS: 1033-17
ANSVALLIG PROSJEKTERENDE: Dakark AS		ARKFORMAT: A3	INT. PROSJEKT: 24.11.2017
TEGNINGENE MÅ IKKE KOPIERES ELLER BENYTTES VED UTFØRELSE AV ARBEIDER UTEN MEDVIRKNING FRA DAKARK AS TEGNINGENE ER IKKE GYLDIG UTEN KVALITETSSIKRINGSSYSTEMET TIL DAKARK AS		TEGNER: NJR	Org. nr.: 976598407
		www.byggmann.no	ARK: 503



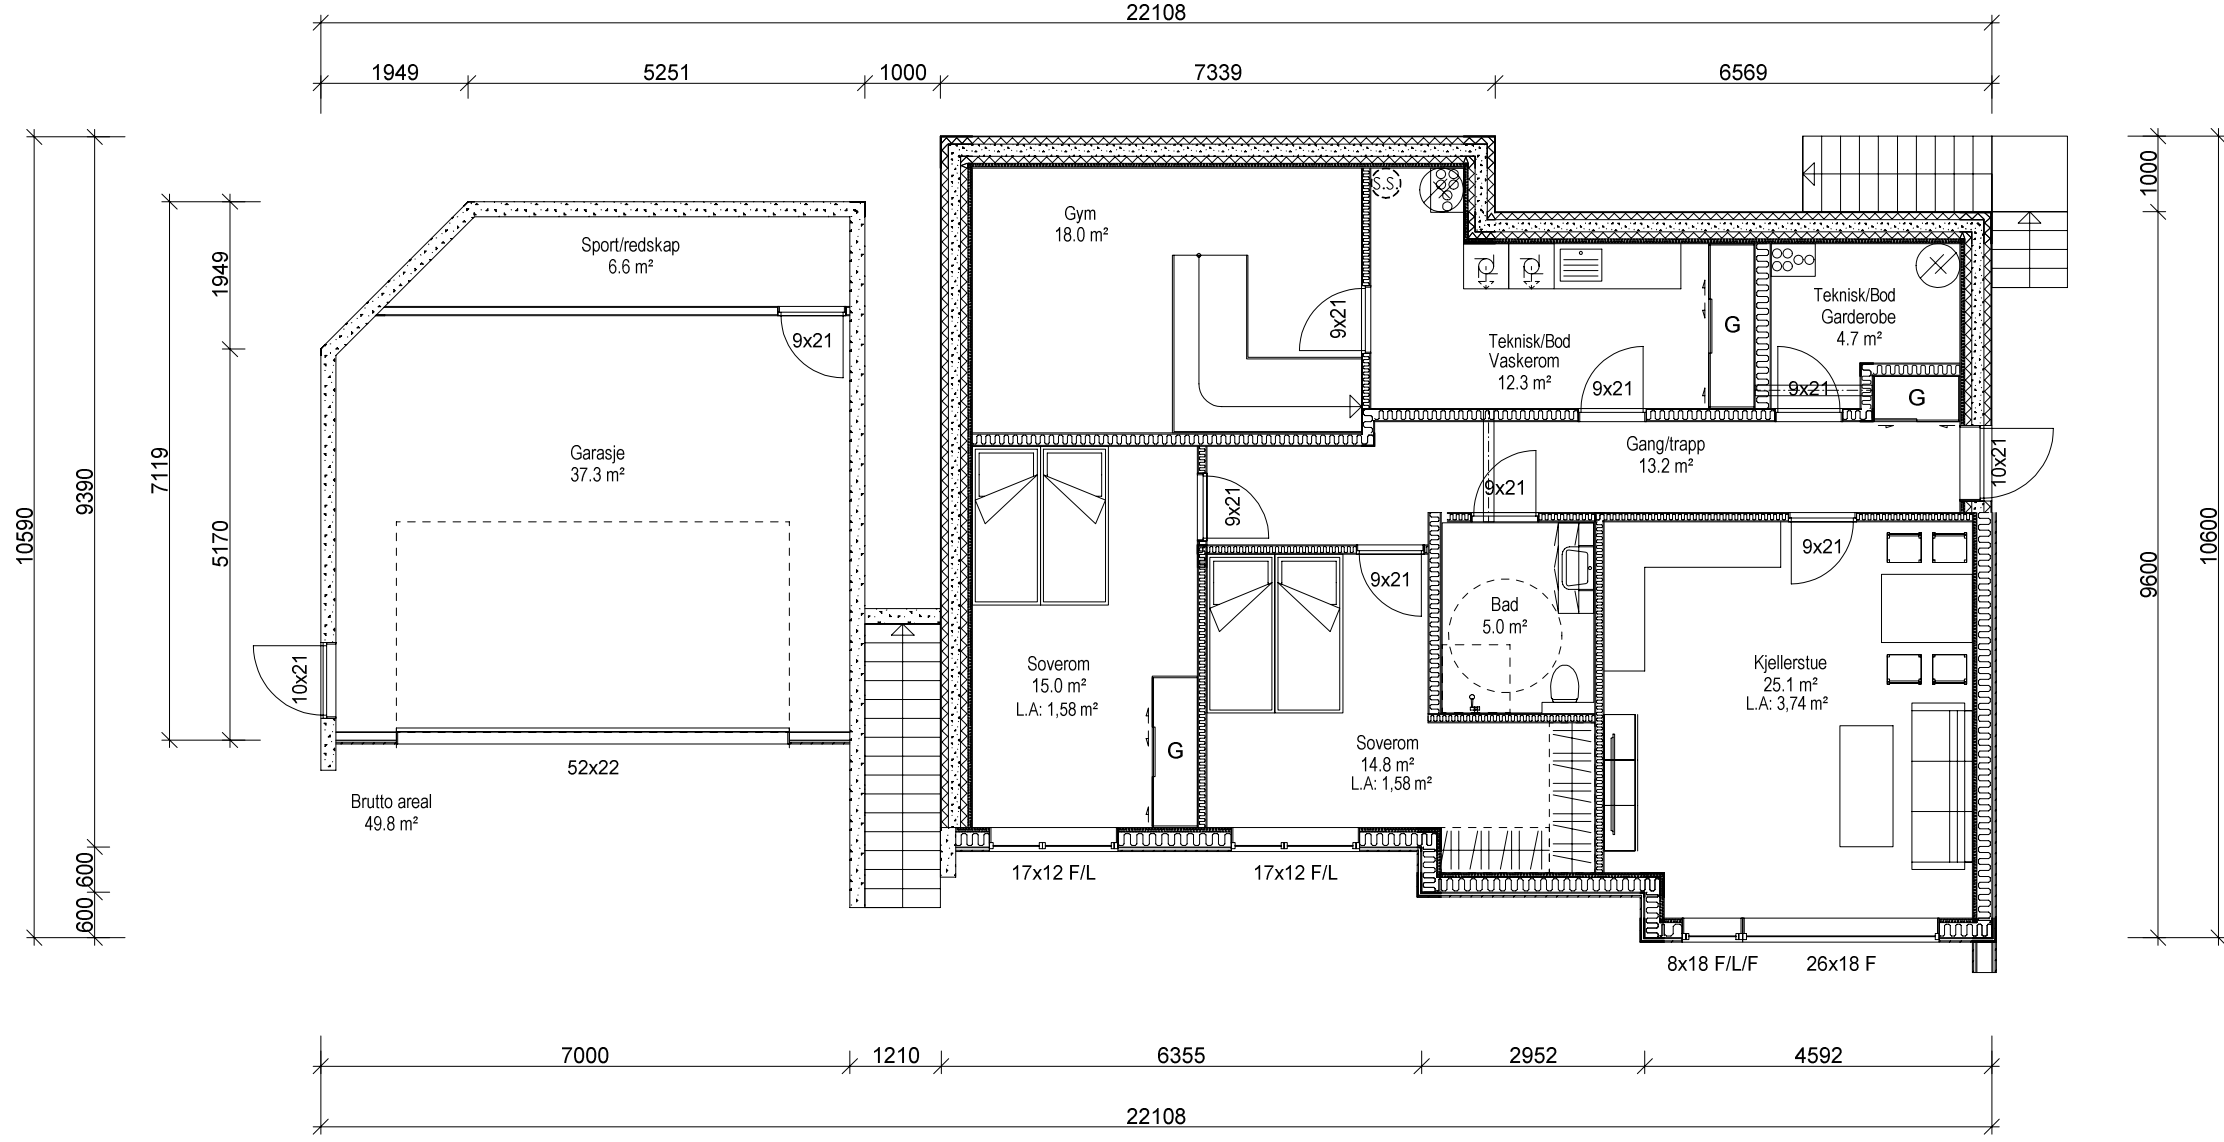

REVA - Terrenglinjer - 30.11.2017 - NJR
BYGGESØKNADSTEGNINGER
KJELLER OG GARASJE

TILTAKSHAVER:
Baad Ivar Olstad

TILTAK:
Enebolig

LEVERANDØR:
Seim Bygg AS
Nesbrekka 28
5912 Seim

ANSVALLIG PROSJEKTERENDE:
Dakark AS

G.NR: B.NR:
185 298

ARKFORMAT:
A3

BYGGMANN®

MÅL:
1:100

PROSJEKT
BG AS:
1033-17

INT. PROSJEKT:
DATO:
24.11.2017

TEGNER:
NJR


Org. nr.:
976598407

www.byggmann.no

ARK:
504

TEGNINGENE MÅ IKKE KOPIERES ELLER BENYTTES VED UTFØRELSE AV ARBEIDER UTEN MEDVIRKNING FRA DAKARK AS
 TEGNINGENE ER IKKE GYLDIG UTEN KVALITETSSIKRINGSSYSTEMET TIL DAKARK AS




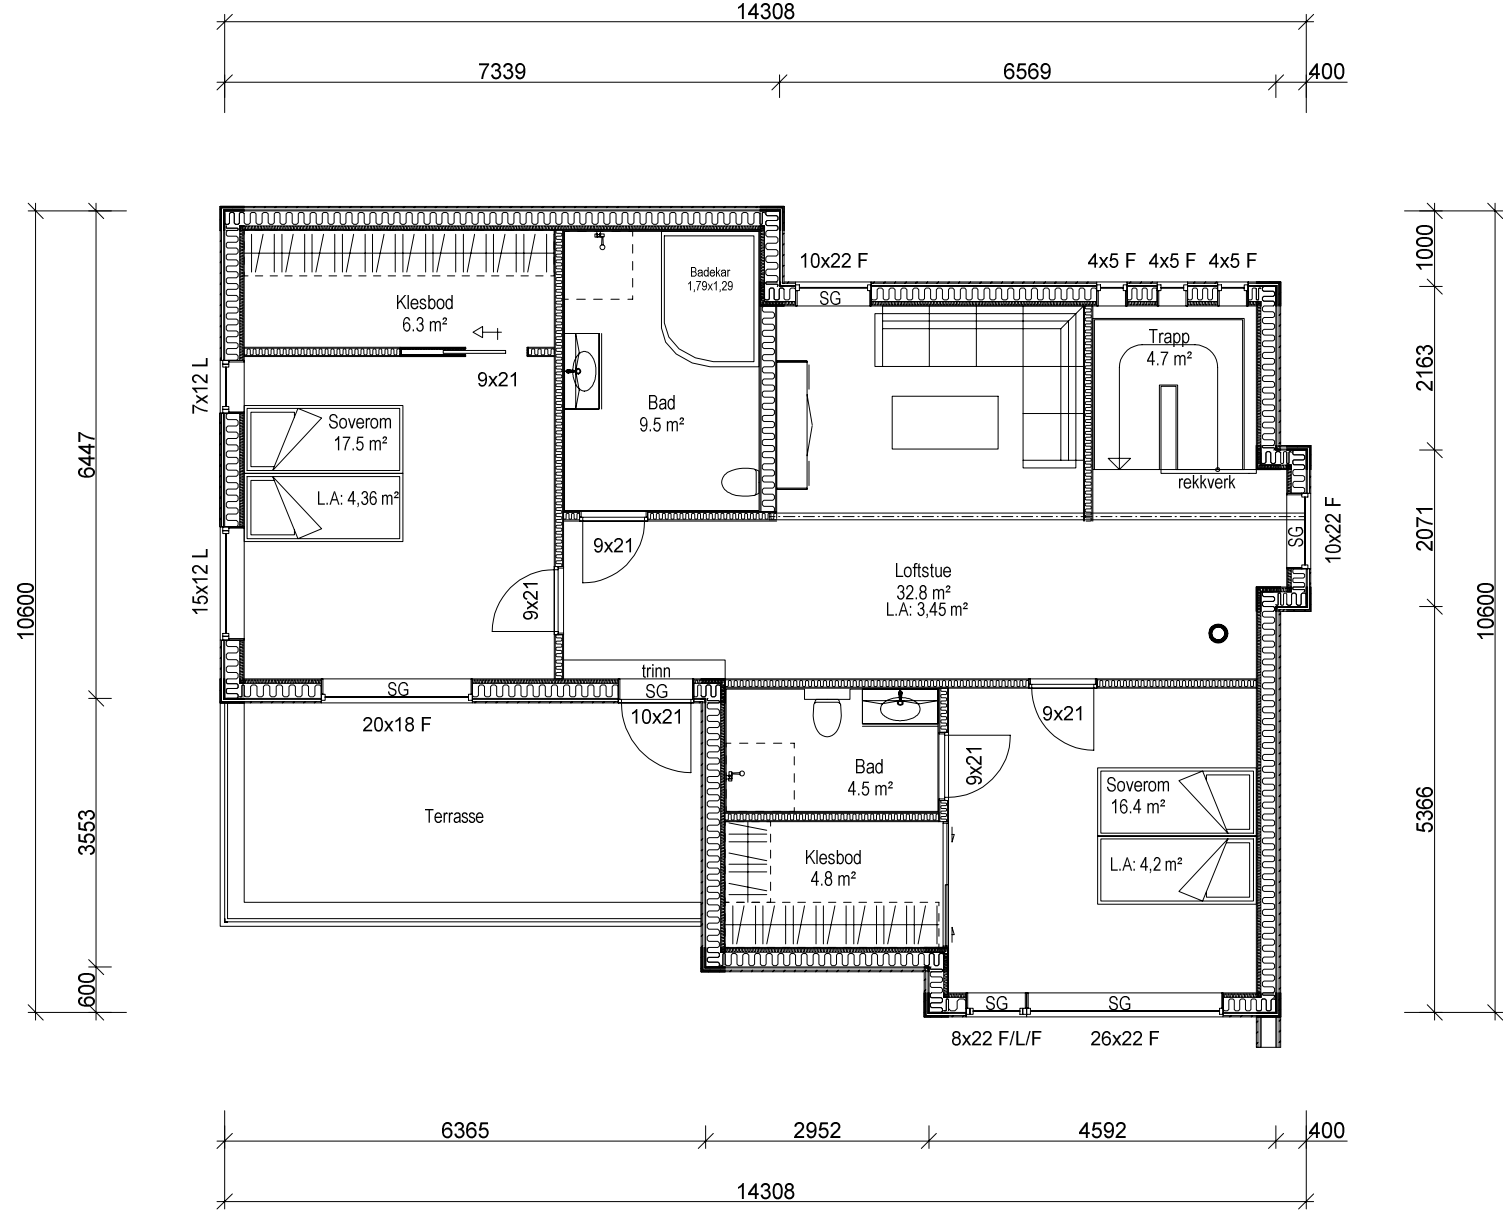


REVA - Terrenglinjer - 30.11.2017 - NJR
BYGGESØKNADSTEGNINGER
2.ETG

BYGGMANN®

TILTAKSNAVN: Baad Ivar Olstad	TILTAK: Enebolig	G.NR.: 185 B.NR.: 298	MÅL: 1:100	PROSJEKT EG AS: 1033-17
LEVERANDØR: Seim Bygg AS Nesbrekka 28 5912 Seim	ANSVALLIG PROSJEKTERENDE: Dakark AS	ARKFORMAT: A3	INT. PROSJEKT: 24.11.2017	Org. nr.: 976598407
TEGNINGENE MÅ IKKE KOPIERES ELLER BENYTTES VED UTFØRELSE AV ARBEIDER UTEN MEDVIRKNING FRA DAKARK AS TEGNINGENE ER IKKE GYLDIG UTEN KVALITETSSIKRINGSSYSTEMET TIL DAKARK AS			ARK: www.byggmann.no	505



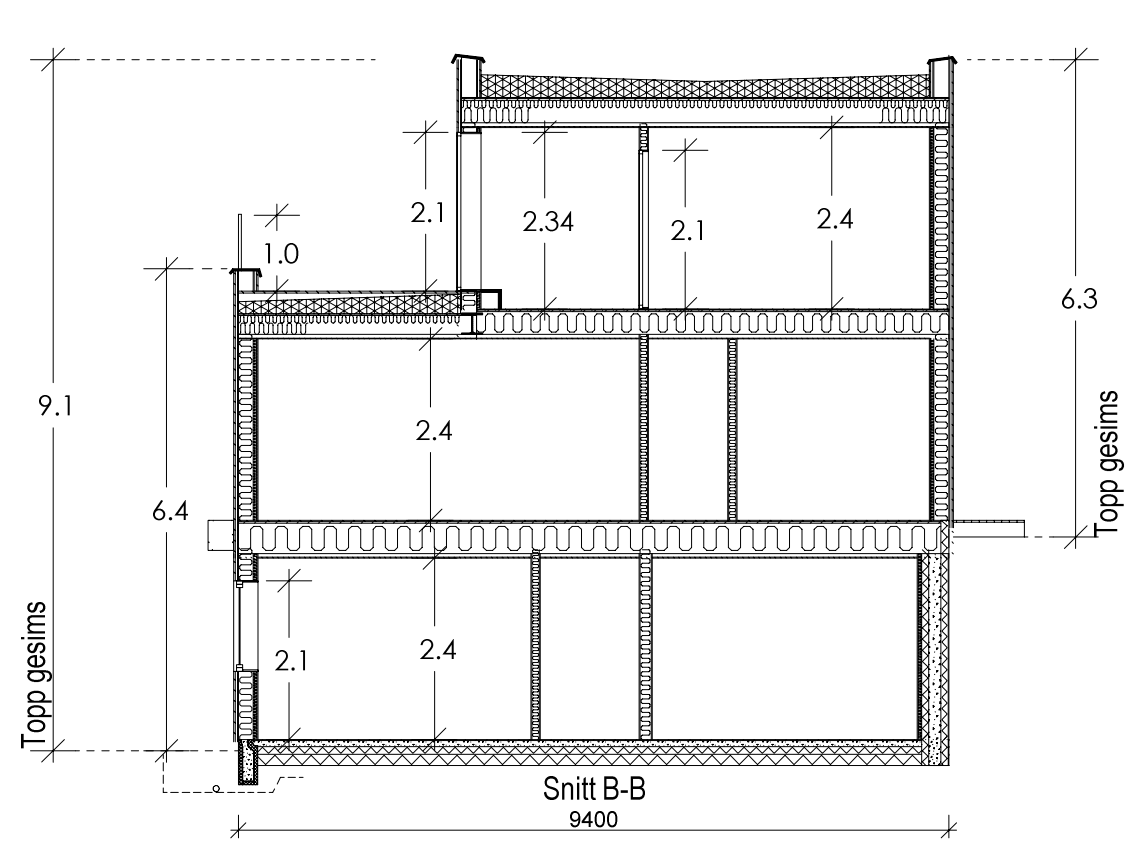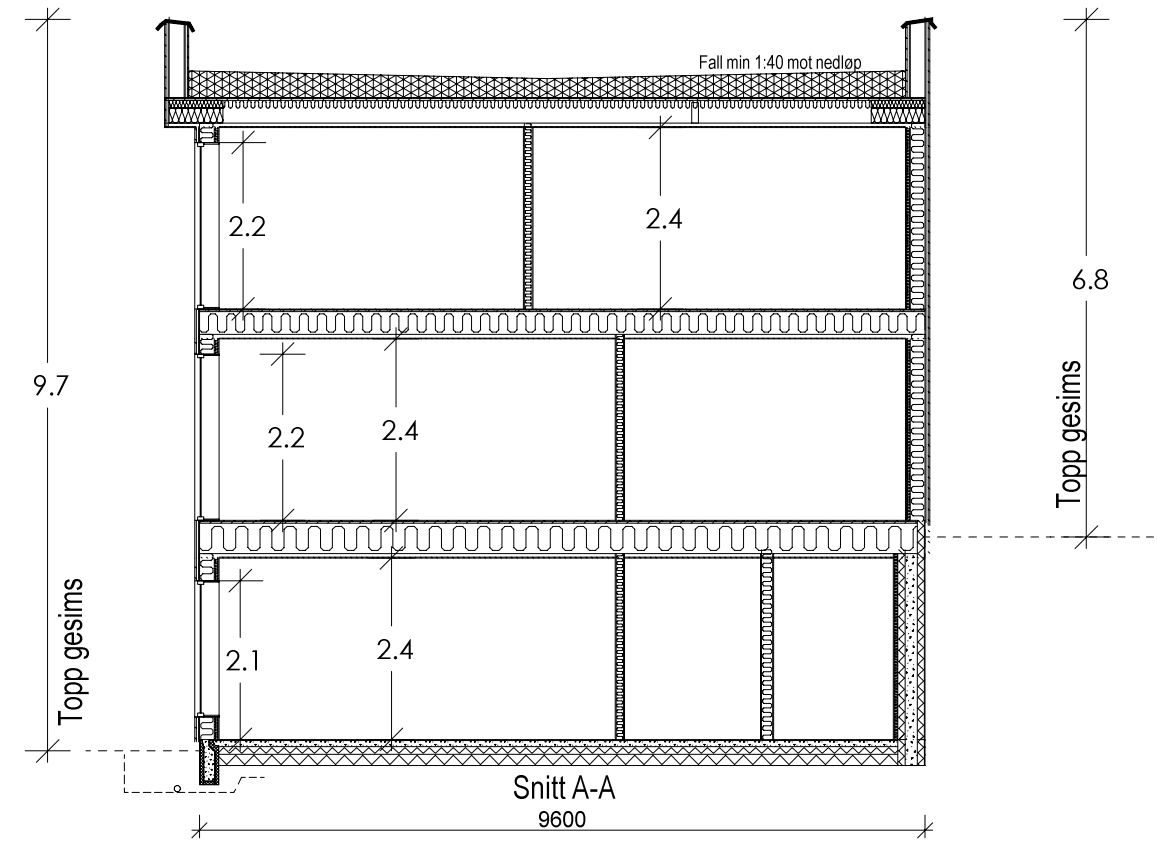

Gjennomsnittlig gesimshøyde
 $(9,7+6,8+9,1+6,3) / 4 = 7,98\text{m}$

	BRA	BTA	BYA	P-Rom	S-Rom
Garasje	44.6 m ²	49.8 m ²		0 m ²	44.6 m ²
2.Etg	100.9 m ²	116.7 m ²		88.5 m ²	12.4 m ²
1.Etg	119.7 m ²	135.5 m ²		109.0 m ²	10.7 m ²
Kjeller	114.7 m ²	132.9 m ²		109.0 m ²	5.7 m ²
Sum	379.9 m ²	434.9 m ²	191.1 m ²	306.5 m ²	73.4 m ²


REVA - Terrengeinjer - 30.11.2017 - NJR

BYGGESØKNADSTEGNINGER

SNITT

TILTAKSHAVER: Baad Ivar Olstad	TILTAK: Enebolig	G.NR.: B.NR. 185 298	PROSJEKT BG AS:	1033-17
	ANSVALLIG PROSJEKTERENDE: Dakark AS	ARKFORMAT: A3	INT. PROSJEKT: Org. nr.:	976598407
LEVERANDØR: Seim Bygg AS Nesbrekka 28 5912 Seim		www.byggmann.no	ARK:	506



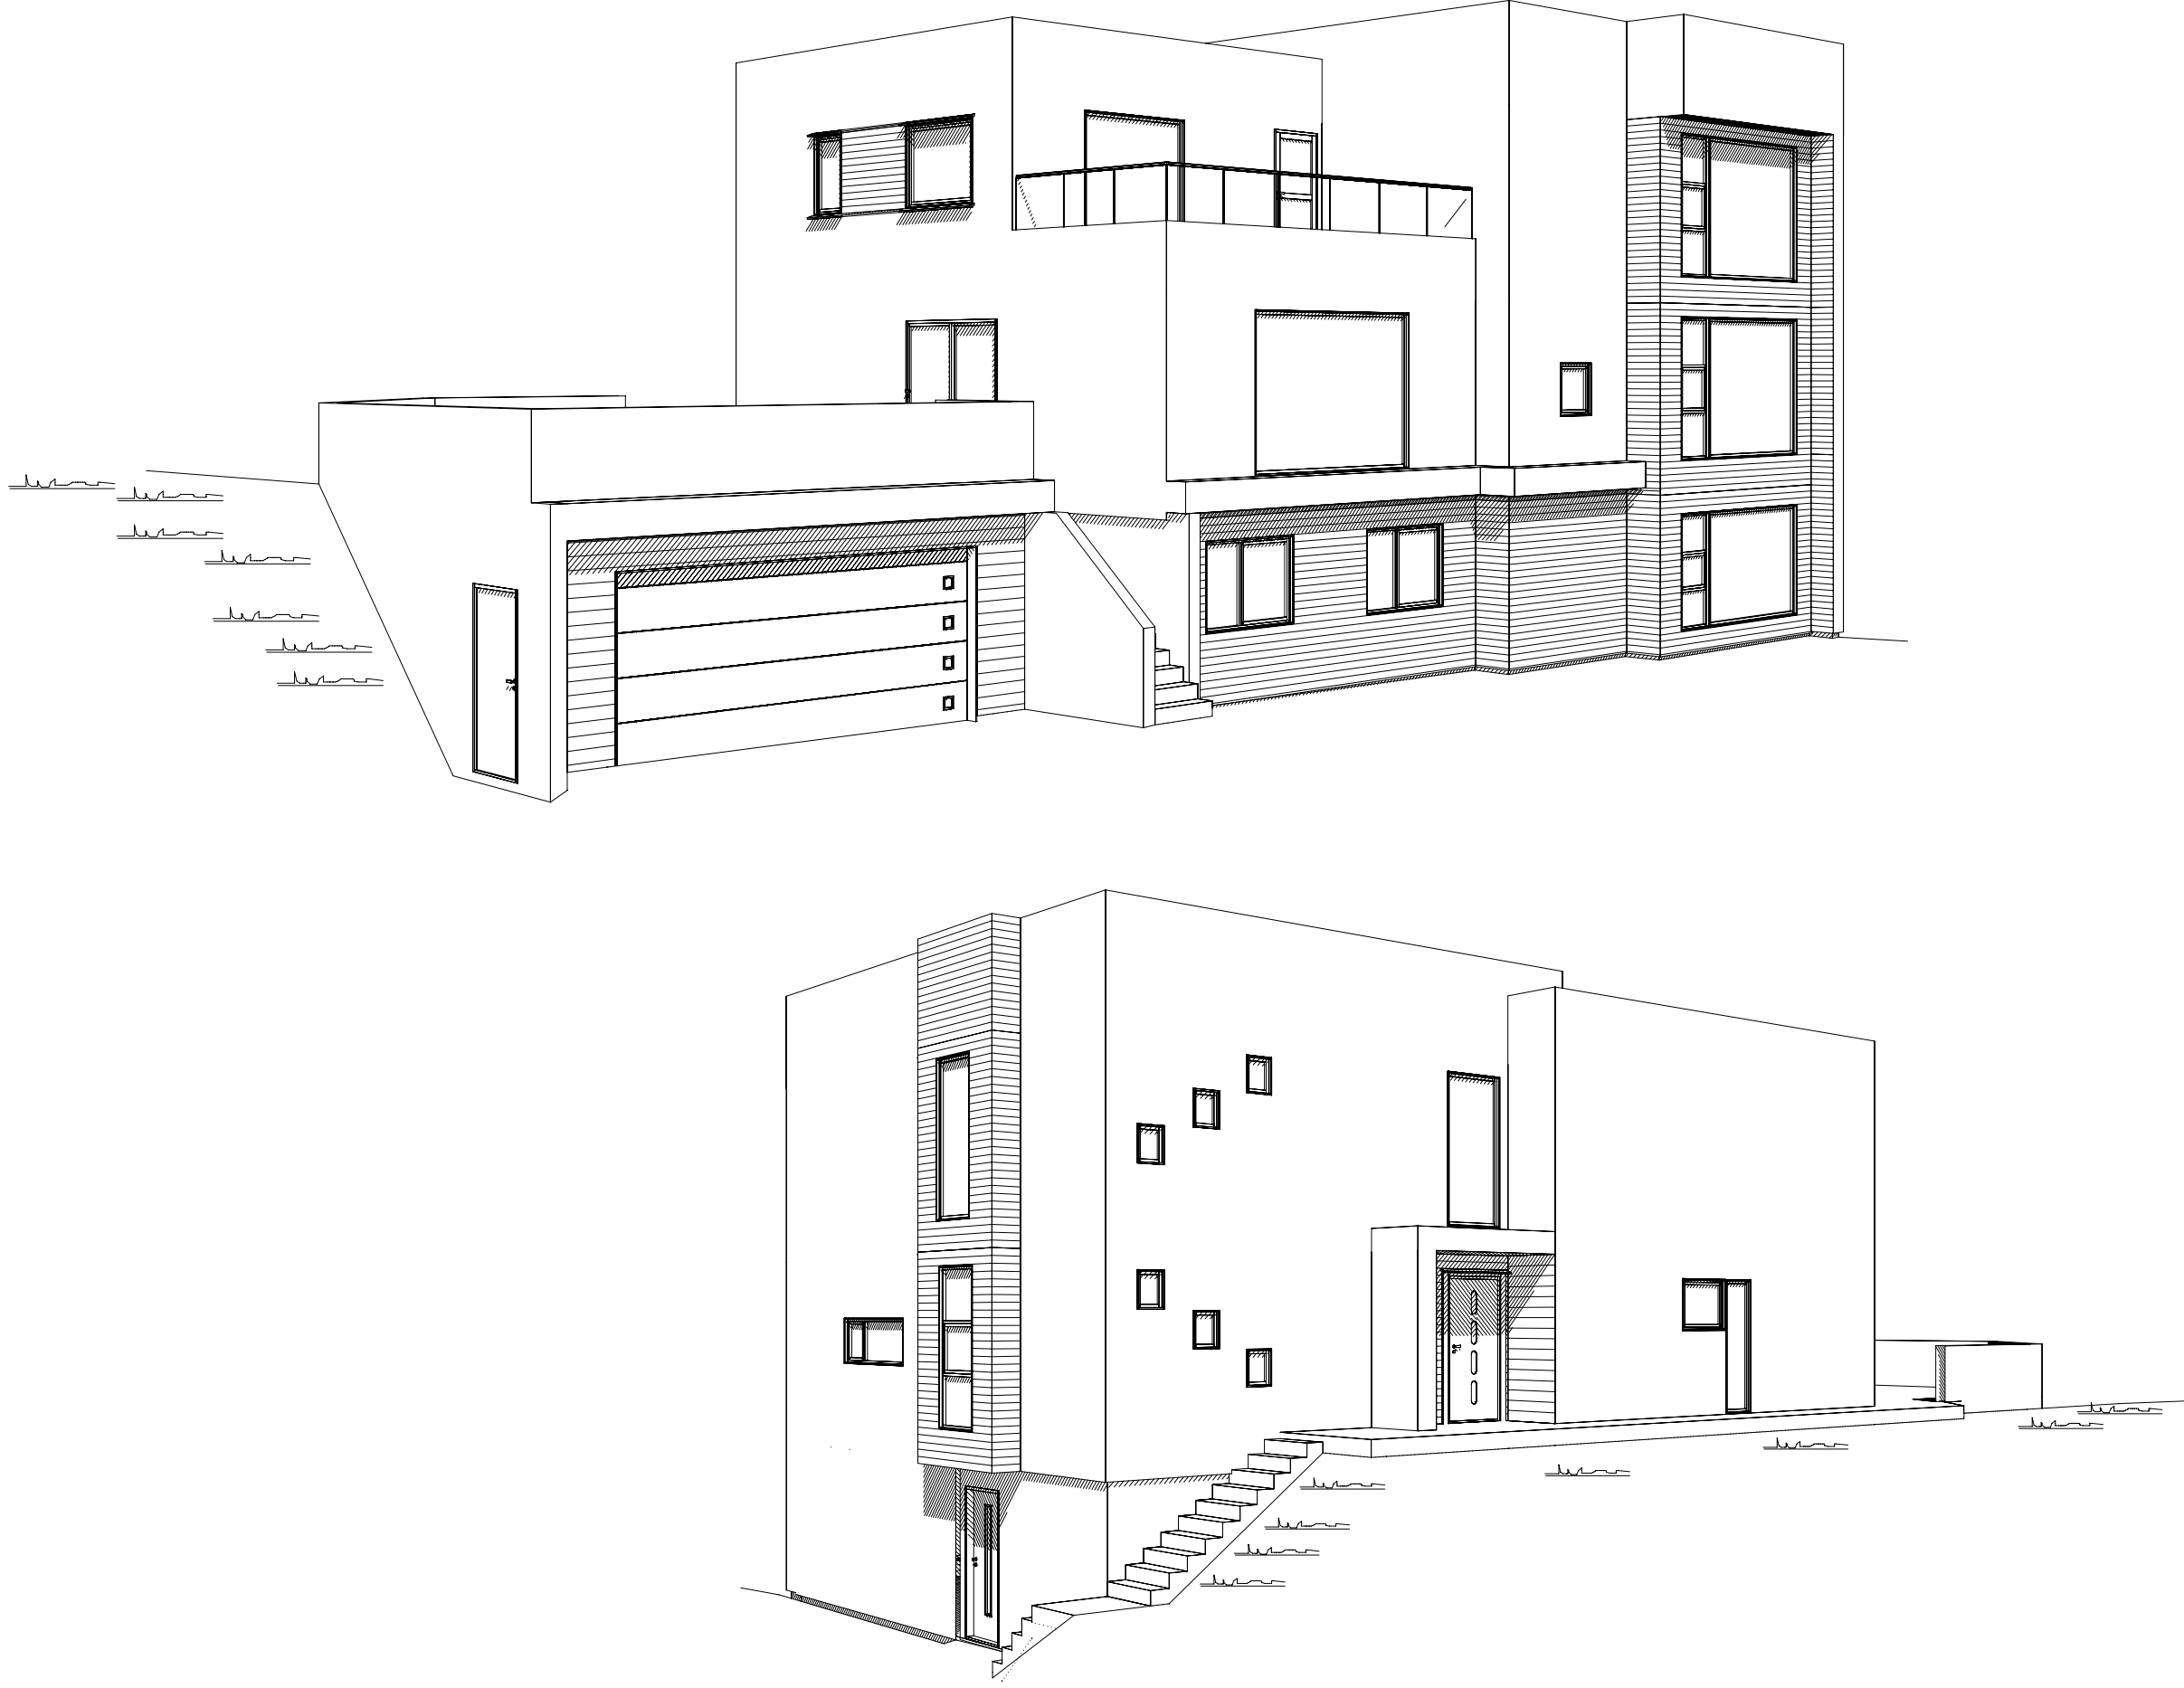

REVA - Terrenglinjer - 30.11.2017 - NJR
BYGGESØKNADSTEGNINGER
PERSPEKTIVER

TILTAKSHAVER: Baad Ivar Olstad	TILTAK: Enebolig	G.NR.: B.NR. 185 298	PROSJEKT EG AS:
LEVERANDØR: Seim Bygg AS Nesbrekka 28 5912 Seim	ANSVÅRIG PROSJEKTERENDE: Dakark AS	ARKFORMÅT: A3	MÅL: 1:

BYGGMANN®

INT. PROSJEKT: 24.11.2017	PROSJEKT EG AS:
TEGNER: NJR	1033-17
www.byggmann.no	Org. nr.: 976598407
	ARK: 507



TEGNINGENE MÅ IKKE KOPIERES ELLER BENYTTES VED UTFØRELSE AV ARBEIDER UTEN MEDVIRKNING FRA DAKARK AS
 TEGNINGENE ER IKKE GYLDIG UTEN KVALITETSSIKRINGSSYSTEMET TIL DAKARK AS