


Tegnforklaring

- Vegkant (og vegflate)
- Garasje / terrasse
- Bølg
- Uteoppholdsareal
- Kjøreveg
- Gangareal
- Støttemur
- Øvrig grønnsstruktur
- Antatt feliskjæring
- Andre bygninger
- Markering 4m-grense
- Omriss av planlagt bebyggelse
- Måle-/avstandslinje
- Høydekurve
- Teigsgrense
- Sikringsgjerd
- Sinitthensning
- Friskiltlinje i veikryss

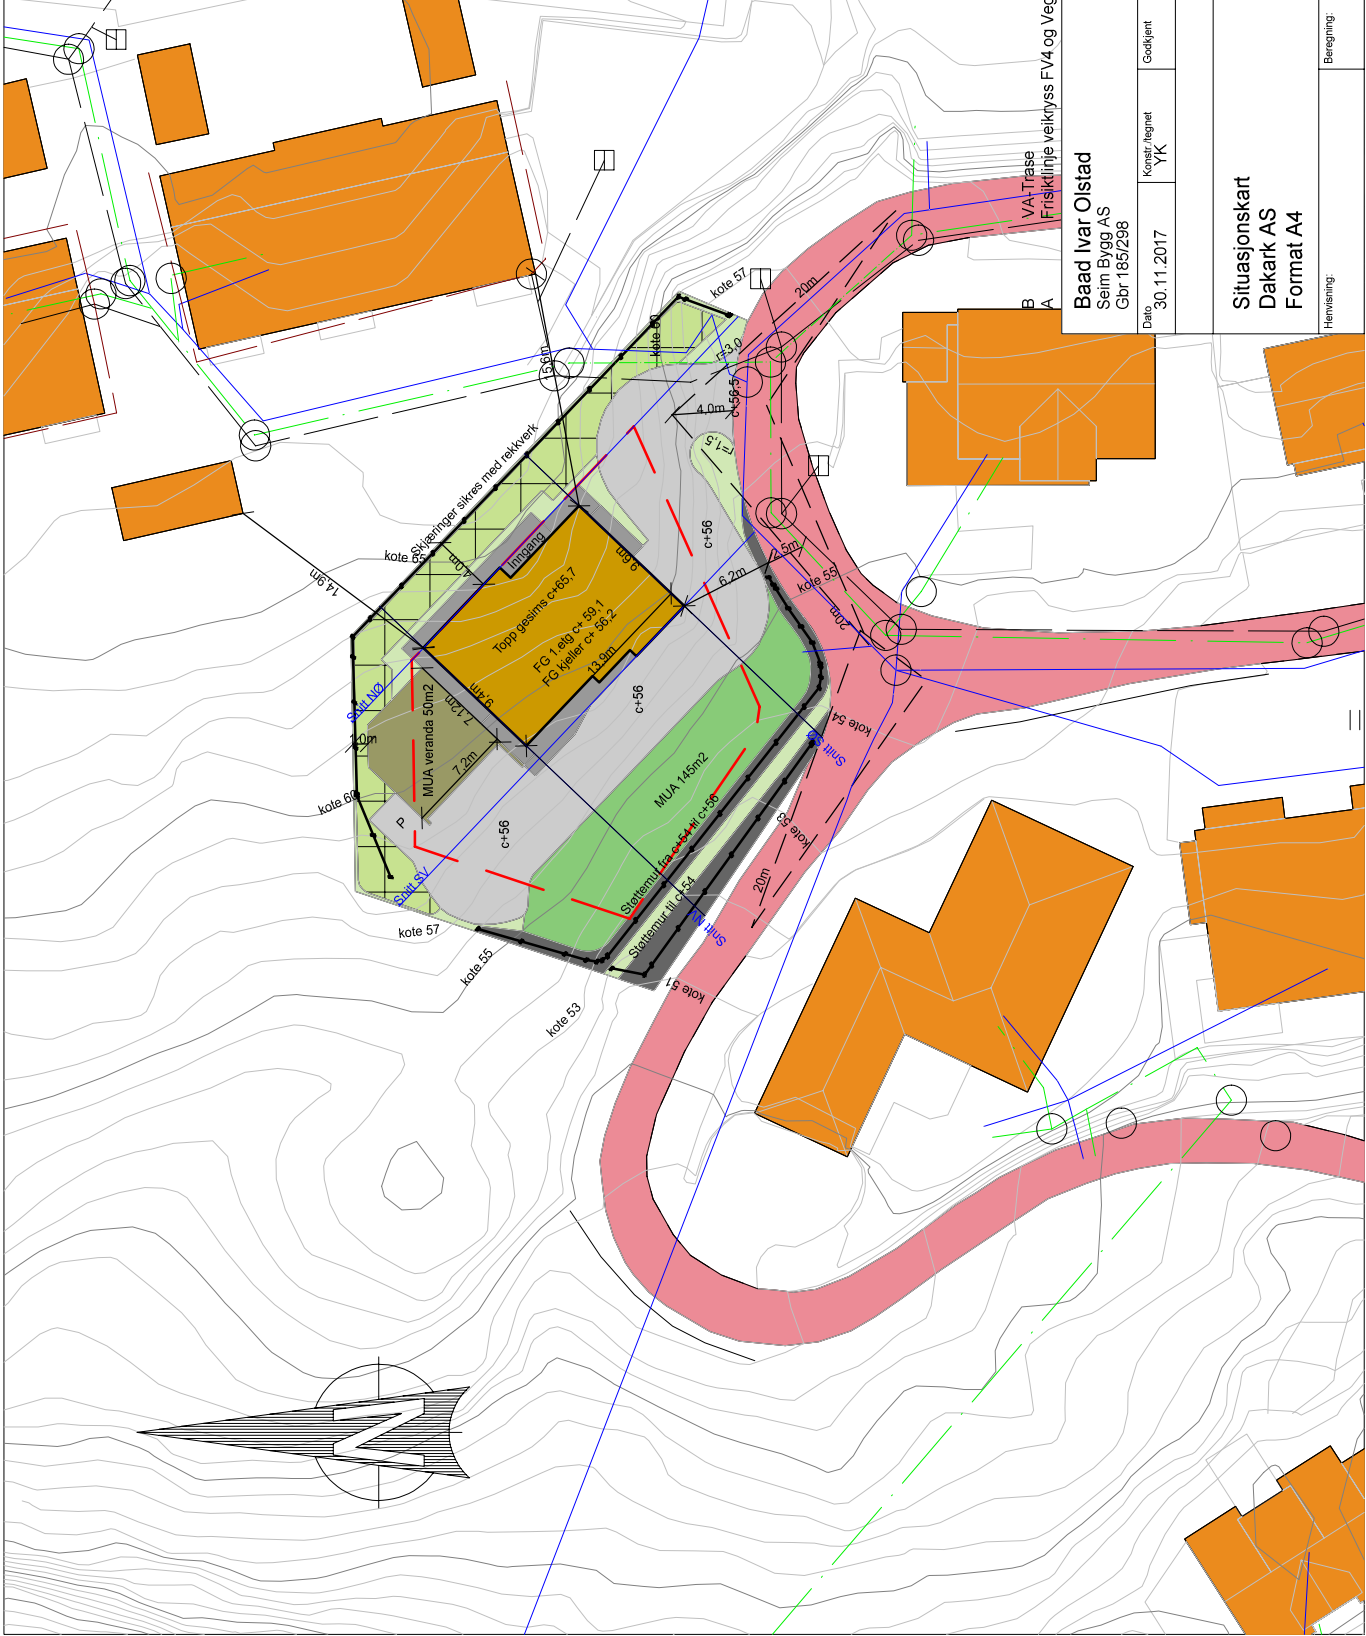

Baad Ivar Olstad
 Seim Bygg AS
 Gbr 185/298

VA-Trase
 Friskiltlinje veikryss FV4 og Veg 4

19.02.2018
 09.02.2018

Dato:	30.11.2017	Kontrollert/tegnet:	YK	Godkjent:		Målestokk:	1:500
Situasjonskart Dakark AS Format A4				Erstattet av:		903	
Henviings:				Beregning:		Pnr 1033-17	