




1 Bygg E - NORD
1 : 100




2 Bygg E - ØST
1 : 100



3 Bygg E - SØR
1 : 100

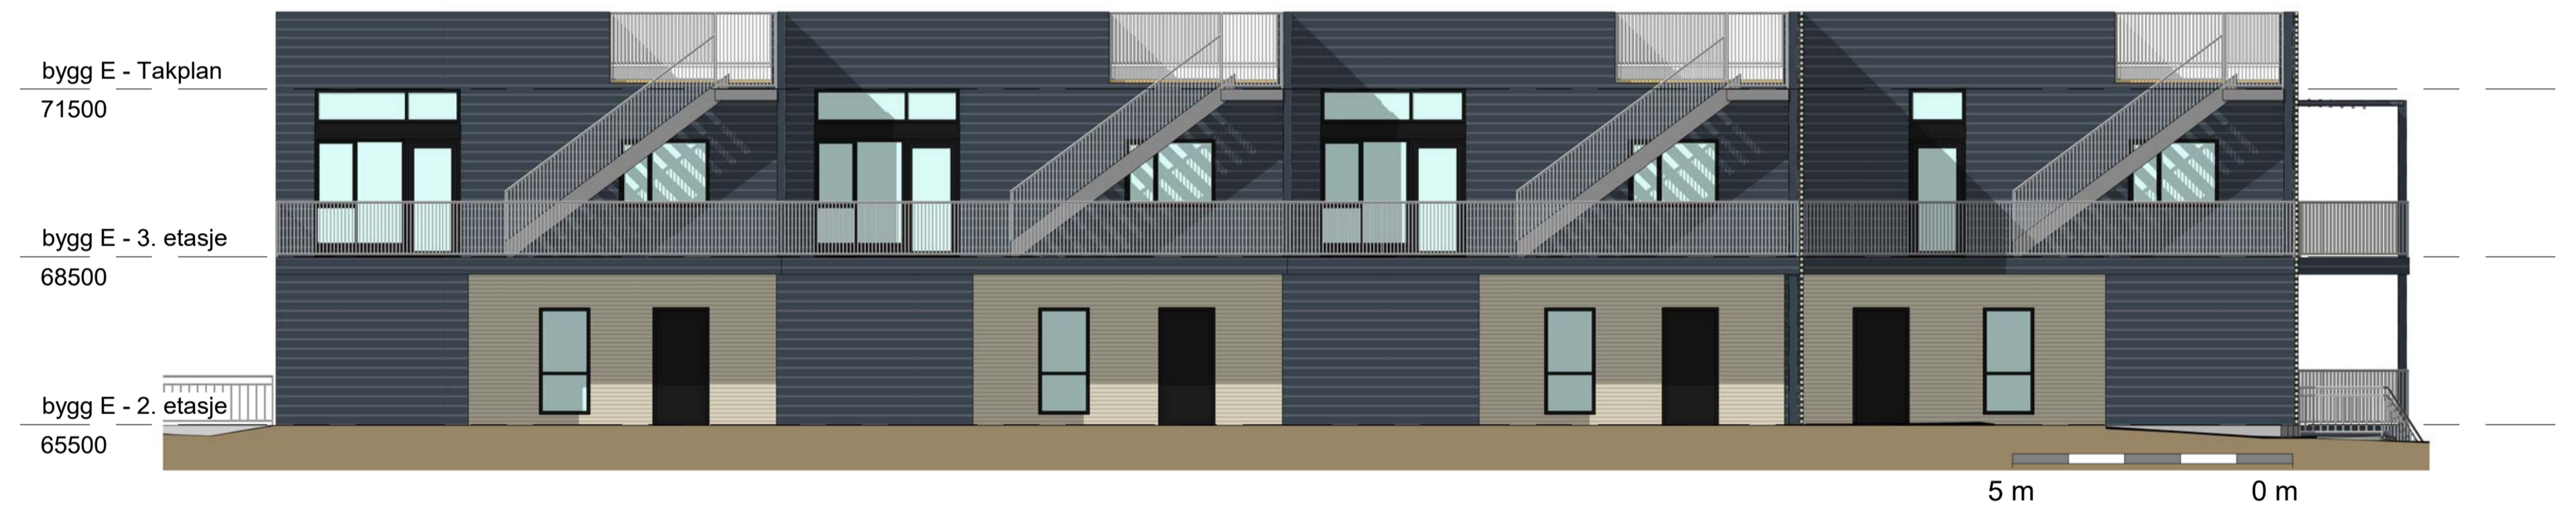

4 Bygg E - VEST
1 : 100

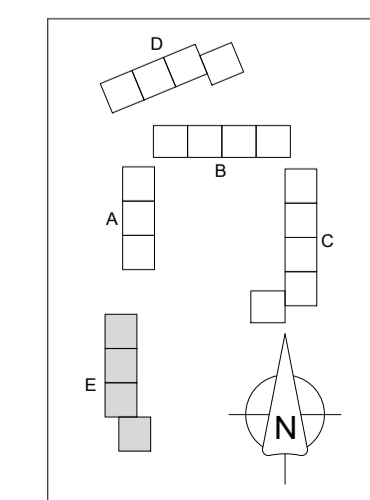

REV	DATE	BESKRIVELSE	TEGN	KONTR
A2-Lonstunet B8		ARKITEKTKONTORET BØRTVEIT & CARLSEN		
PROSJEKTNR: 15015		HAGELLIA G. 5914		
TEKNET AV: MH		ISDALSTED		
KONTR AV: PJC		TELEFON: 400 41 614		
AVSTAMPET AV: A1				
INSTRUKTØR: As indicated	TEKNET AV: Orion Prosjekt AS			
DATE: 22.06.17	GRV. / ÅR: 188 / 775			
FOR SØKNAD	PROSJEKTNR: Lonstunet			
TEGNINGSNOMMER	TEGNINGSNOMMER			
A2-E-501	Fasader bygg E			