


**Etablering av nytt
Telekommunikasjonsanlegg
i Knarvik.**

Knarvik sentral må fjernes
pga nytt Helsehus, ny
sentral settes opp ca 100
meter sør for dagens
etablering.

Knarvik Telesentral
som skal fjernes.

Ny Telesentral
på Knarvik.

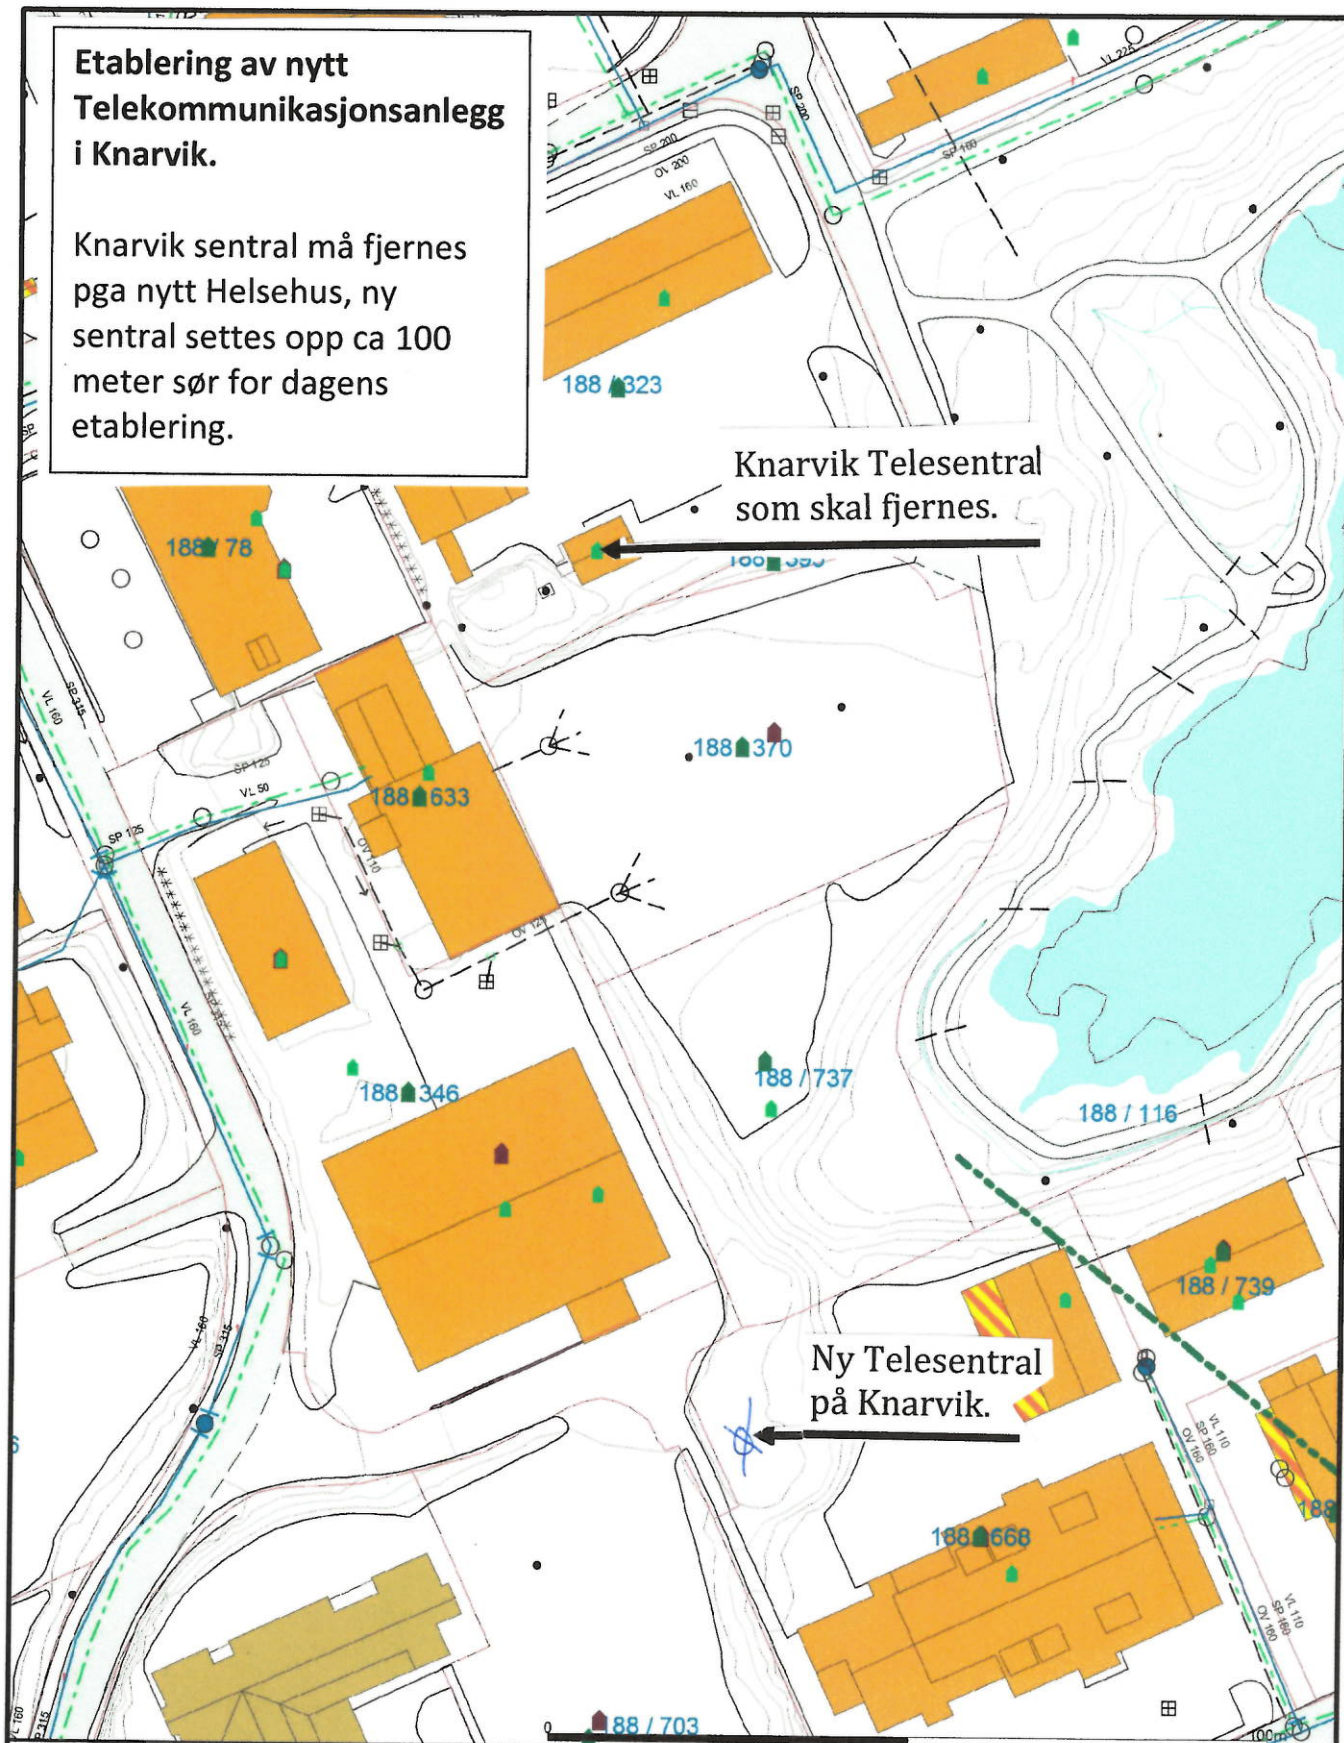

Avløp felles	Terrengmålte greuse	Industri/lager
Drensledning	Konstruert grensepunkt	Andre bygg
Overvann	Bolig	
Pumpeledning spillvann	Bustad m/leilighet	
Pumpeledning vann	Våningshus	
Spillvann	Storre bustader	
Vannledning	Hytte/feriehus	
Udefinert grenser	Garasje/uthus	

Beliggenhet og høyder må oppfattes som orienterende.

23/10.17
P/H

Dato: 2017.09.26
Sign: lisi

Lindås kommune
Byggesaksavdeling
Situasjonsplan

D1 av ~~X~~ 3

N


Målestokk
1:1000




Nr.	Revisjon	Dato	Utført	Kontroll	Godkjent

Knarvik Telesentral
 Ny mast og utstyrshytte
 Endret situasjonsplan
 Gnr 188 Bnr 668

Molestokk:
1:500
 Erst.for:
 Arkiv:
 Tegning nr. **D 2**



Planområde: **BERGEN**

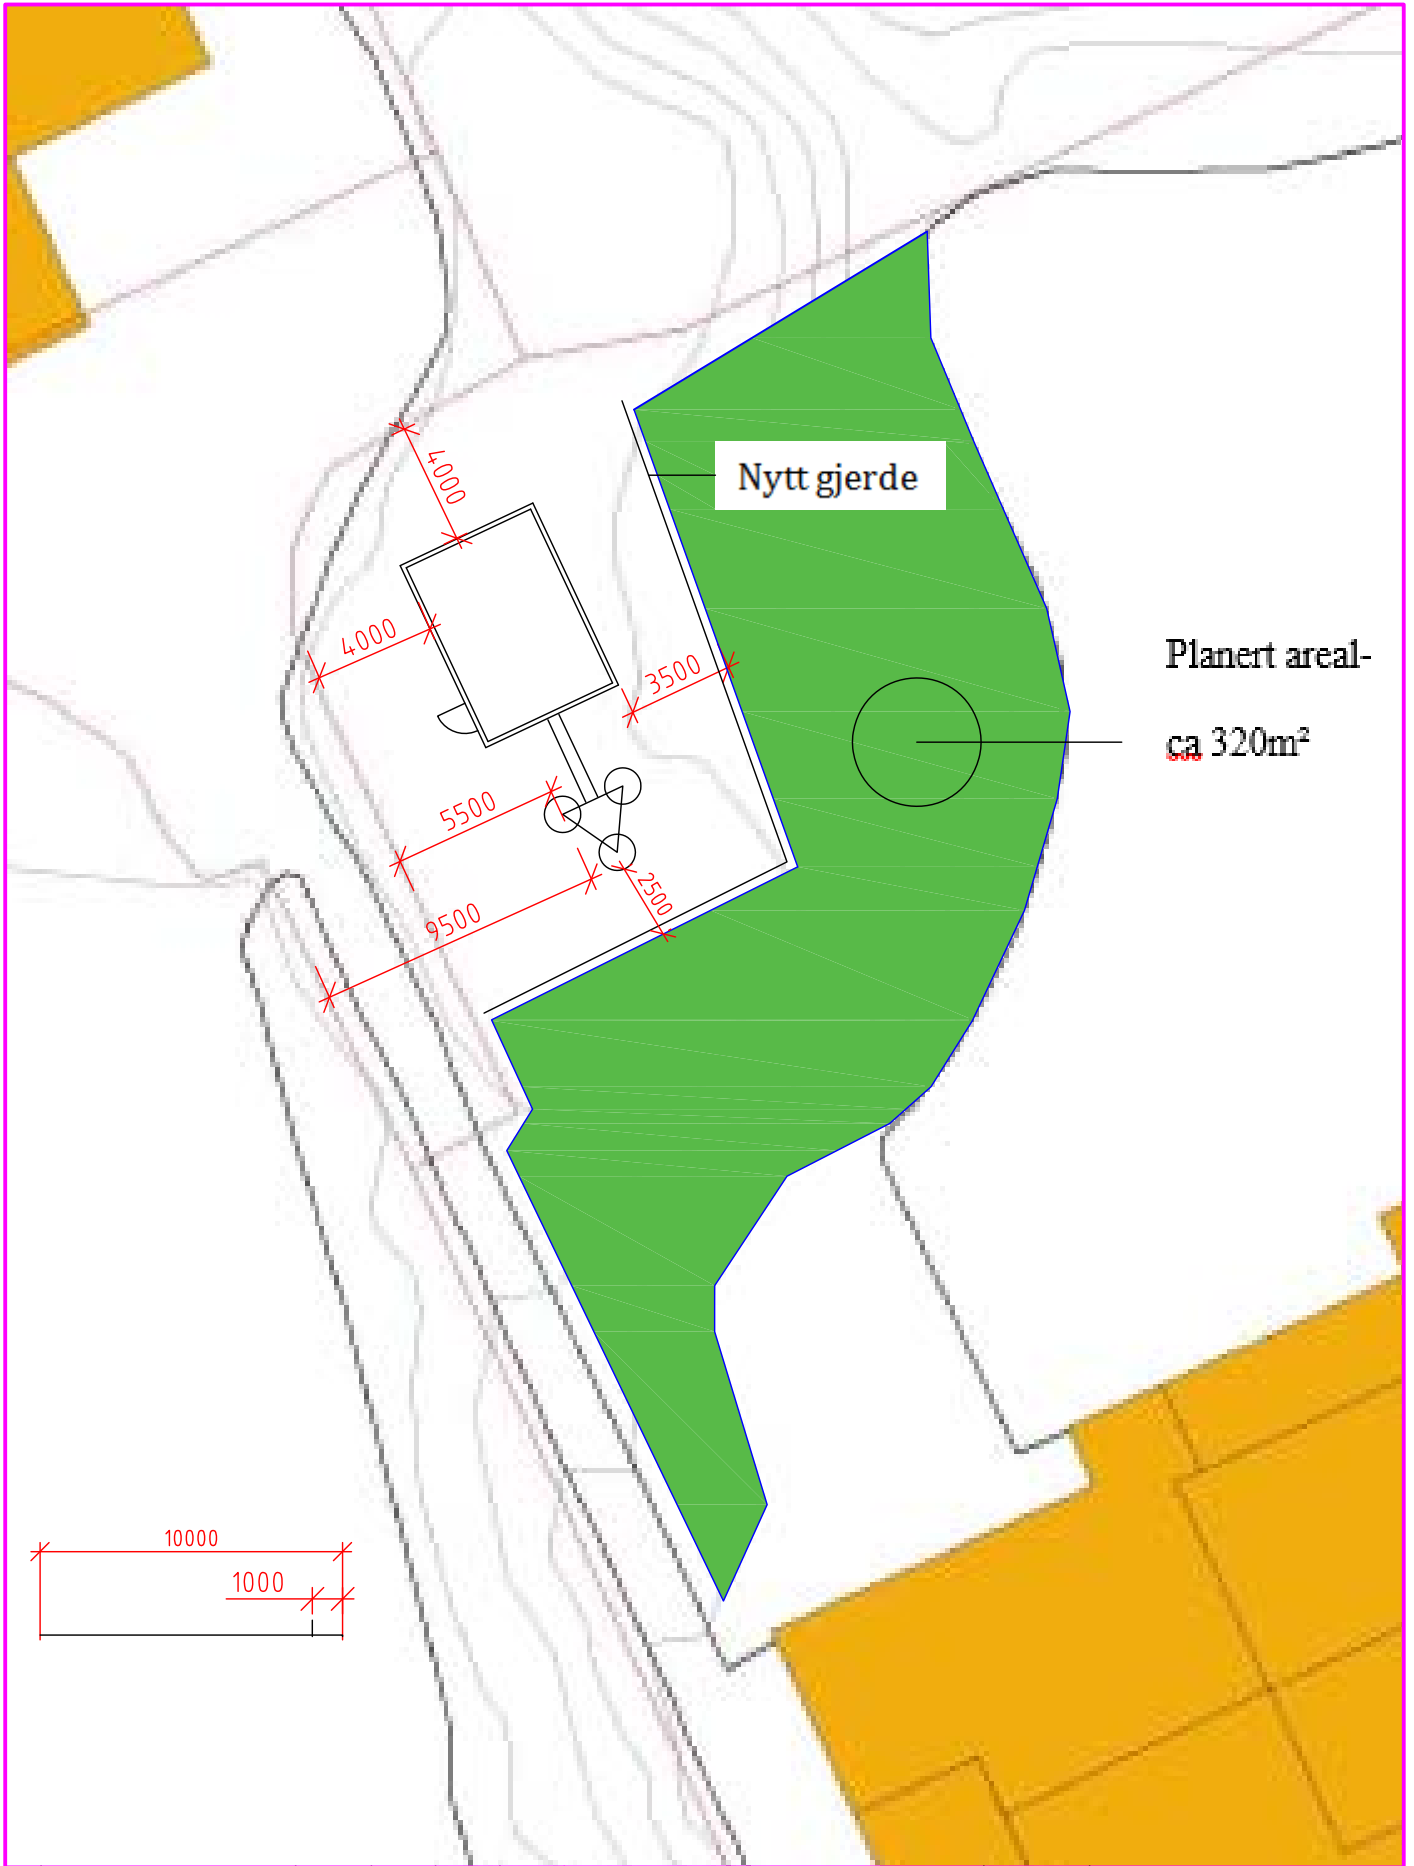

Knarvik Telesentral
 Situasjonsplan og
 planert areal
 Gnr 188 Bnr 668

Målestokk:
 1:250

Erst for:



Planområde: BERGEN

Arkiv:

Tegning nr. **D 3**

Nr.	Revisjon	Dato	Utført	Kontroll	Godkjent
30.01.2017		18.10.17	BHH		