



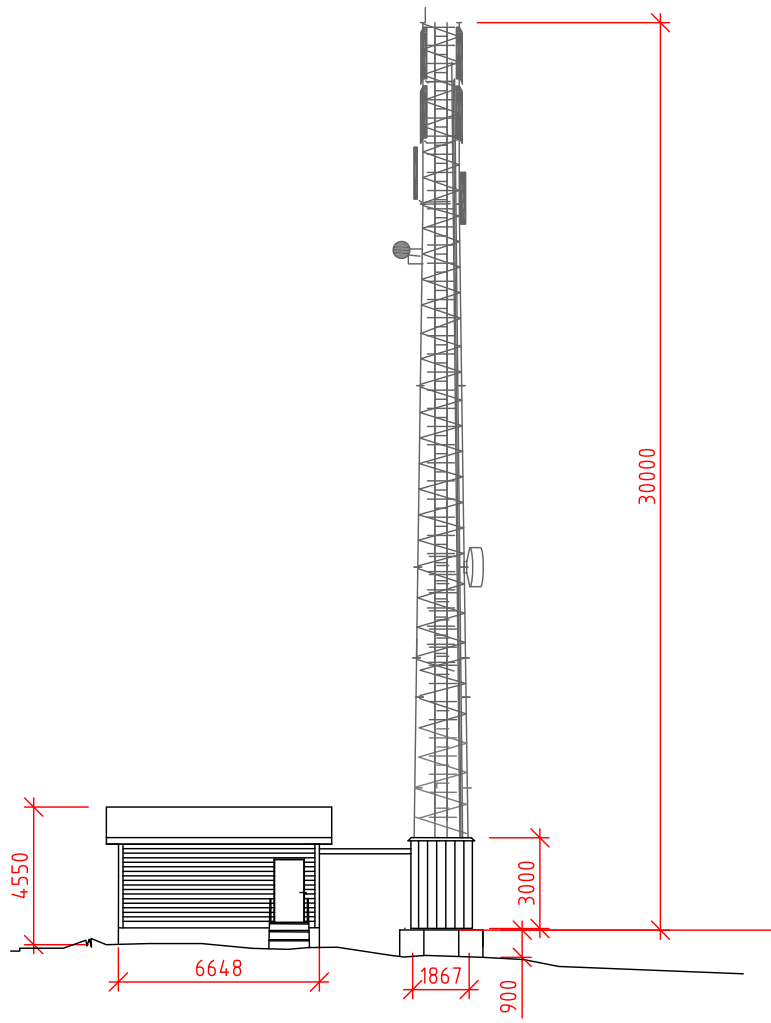


30000

						Knarvik Telesentral Ny mast og utstyrshytte Illustrasjonstegning /foto Gnr 188 Bnr 668	Målestokk: 1:200	 Planområde: BERGEN
							Erst. for:	
							Arkiv:	
							Tegning nr. E 1	
Nr.	Revisjon	Dato	Utført	Kontroll	Godkjen	18.10.17	BHH	



Sett fra vest

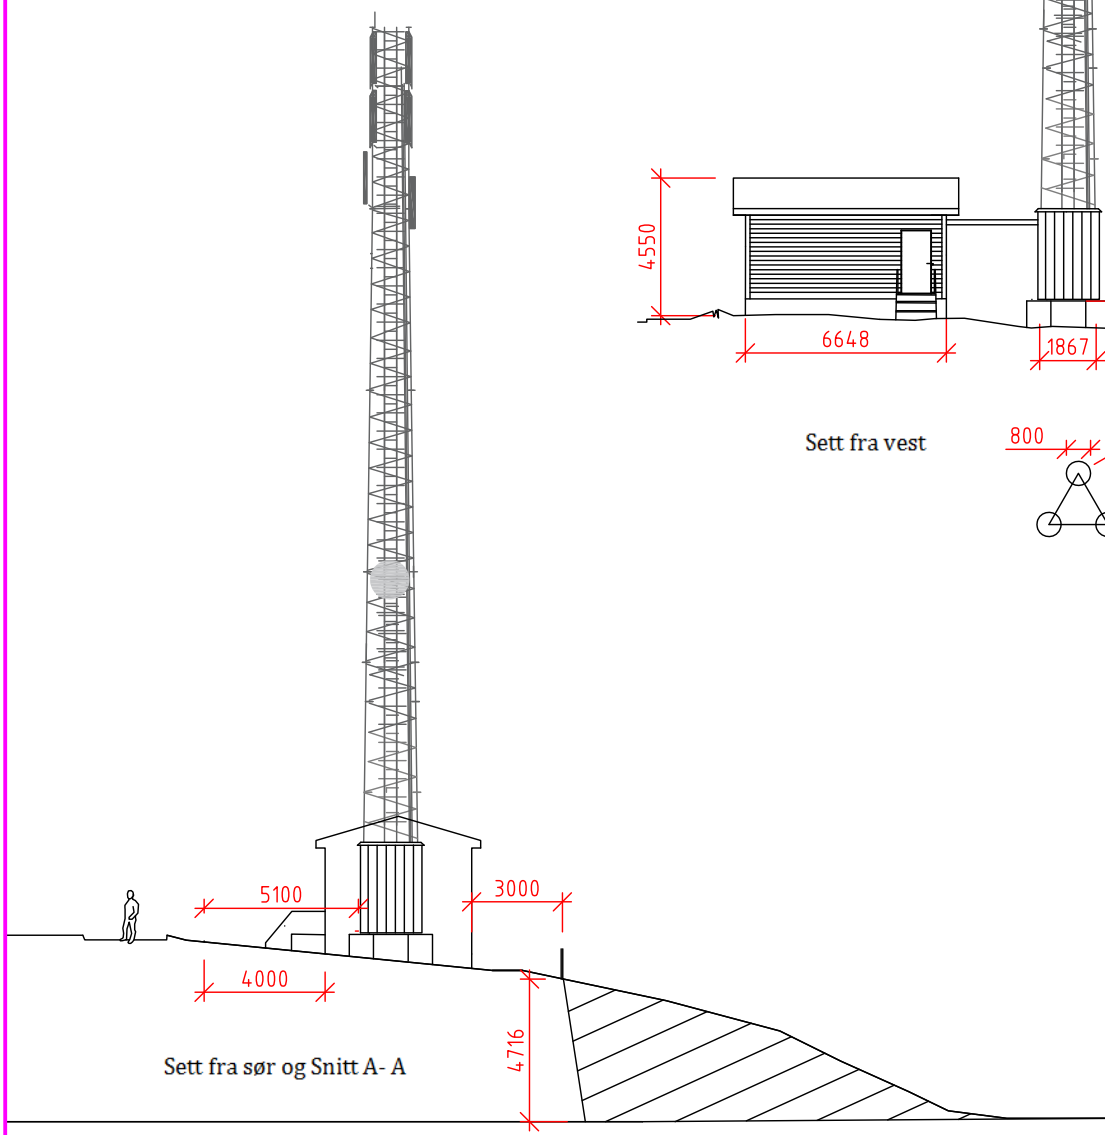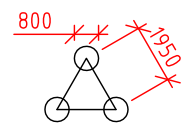

Sett fra sør og Snitt A - A

SNITT A A

Knarvik Telesentral
 Ny mast og utstyrshytte
 Tegning - profil og snitt
 Gnr 188 Bnr 668

Målestokk:
1:250

Erst. for:




Planområde: **BERGEN**


Arkiv:

Tegning nr. **E 2**


Nr.	Revisjon	Dato	Utført	Kontroll	Godkjent
		18.10.17	BHH		

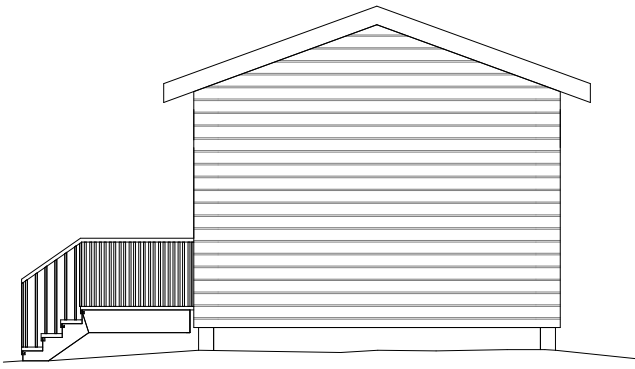


Gavlvegg 1
1 : 100

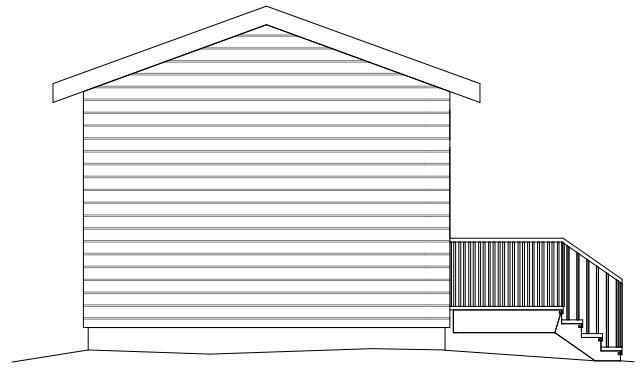

Gavlvegg 2
1 : 100

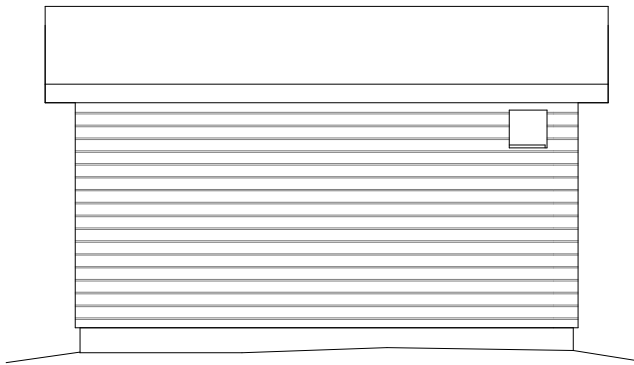


Langvegg 1
1 : 100

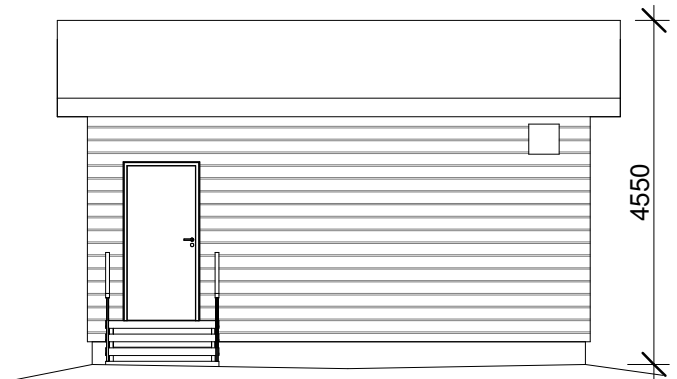


Langvegg 2
1 : 100

Rev	Revisjonen gjelder	Utført	Kontr.	Dato
		Tegning byggesak		
Telekiosk Knarvik FASADER		Filbane: <small>P:\4421 - TE - Telekiosk Knarvik\Tegninger\Byggesøknadstegninger\Telekiosk Knarvik.rvt</small>		
		Prosjektnr: 4421	Tegnet:	MHM
		Mål: 1 : 100	Kontroll:	ML
		Godkjent: ML		
		Tegnet dato: 09/22/17		
PABAS ARKITEKTER OG RÅDGIVENDE INGENIØRER AS <small>BÆRUMSVEIEN 375 - 1346 GJETTUM - TELEFON 67 54 62 90 - TELEFAKS 67 54 39 13 - E-POST: pabas@pabas.no</small>		Tegningnr: A102		E 3

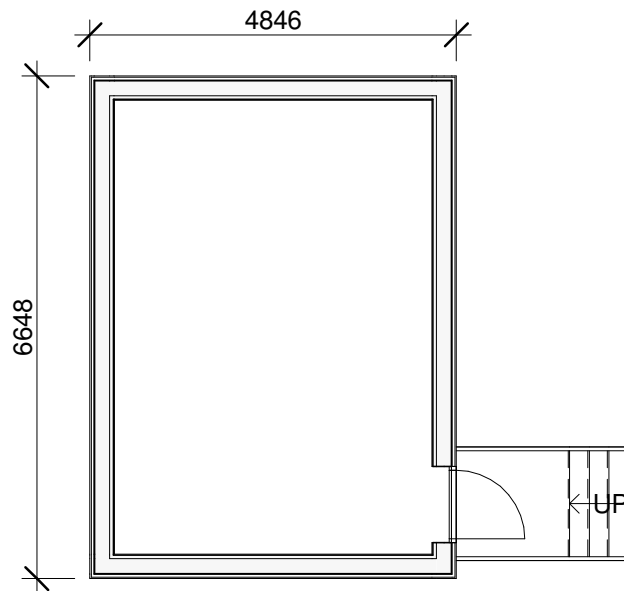

Plan 1 etg.

1 : 100

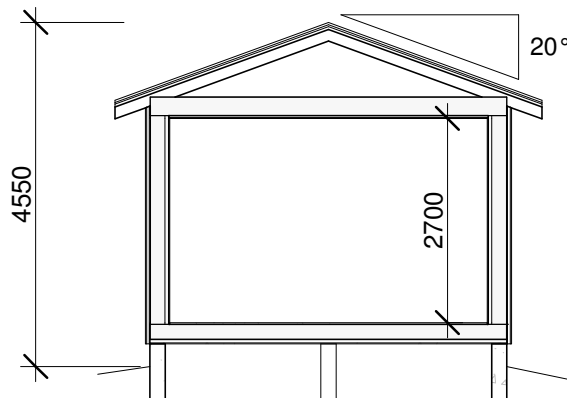

Tverrsnitt

1 : 100

Rev	Revisjonen gjelder	Utført	Kontr.	Dato
		Tegning byggesak		
		<small>Filbane: P:\4421 - TE - Telekiosk Knarvik\Tegninger\Byggesøknadstegninger\Telekiosk Knarvik.rvt</small>		
Telekiosk Knarvik PLAN OG SNITT		Prosjektnr: 4421	Tegnet:	MHM
		Mål: 1 : 100	Kontroll:	ML
			Godkjent:	ML
 PABAS		Tegnet dato: 09/22/17		
<small>ARKITEKTER OG RÅDGIVENDE INGENIØRER AS</small> <small>BÆRUMSVEIEN 375 - 1346 GJETTUM - TELEFON 67 54 62 90 - TELEFAKS 67 54 39 13 - E-POST: pabas@pabas.no</small>		Tegningnr: A101		E 4