
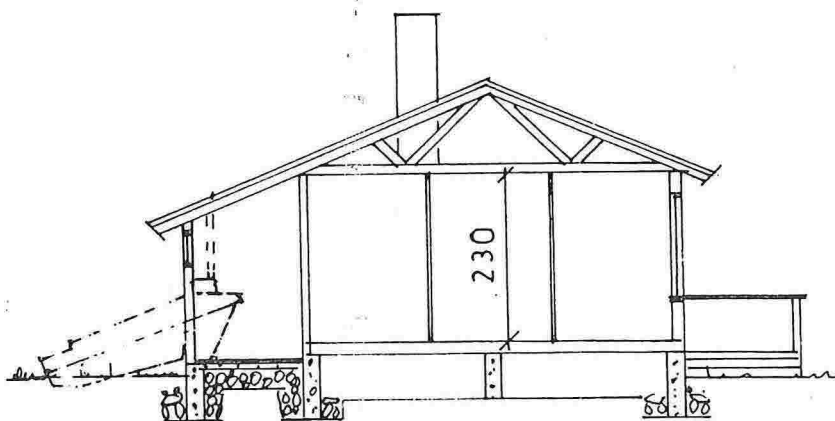


E 1 (EKSISTERENDE)

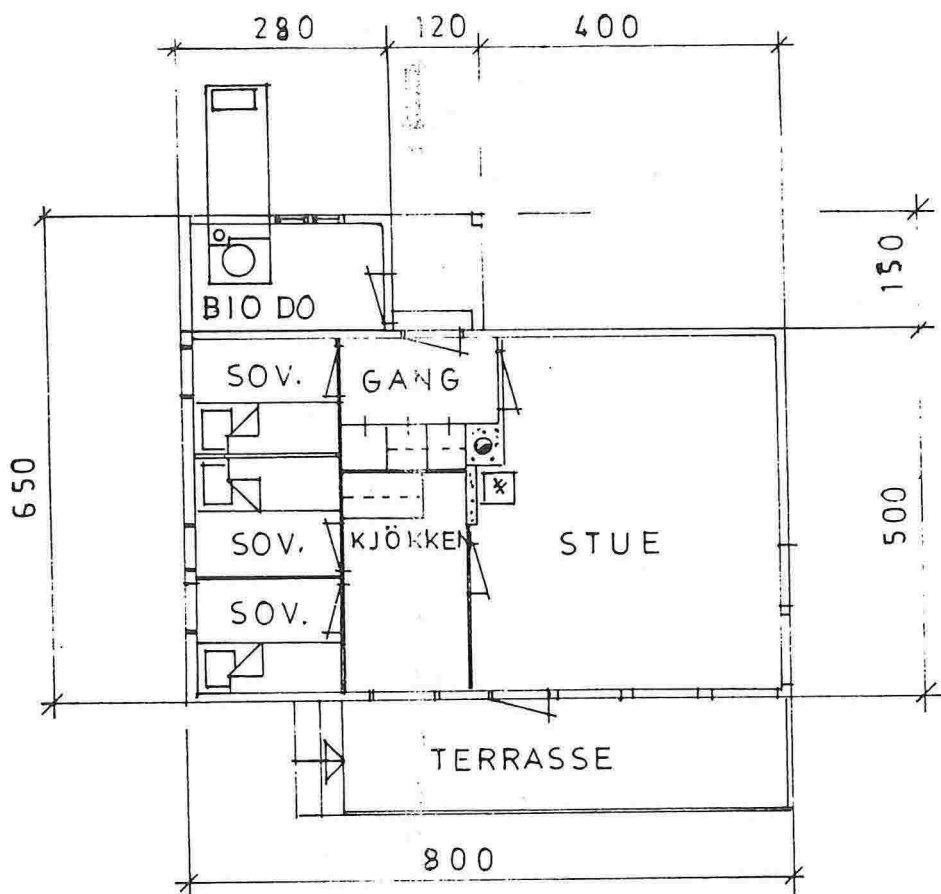

HYTTE 43 ÷

A.S FLORVAAG BRUK · 5001 BERGEN
POSTB. 171 · VALCKEND GT. 4 · TELF. 23 16 20

BYGGHERRE

Knut Kismul

FASADER, PLAN OG SNITT

TEGN NR

DATO

28.4.80

MÅL

1:100

BR GR.FL.

44,2 M²

NT. LEIEAR.




SIGN.

A.B.


RETTET

Den som bygger etter denne tegning forplikter seg til å kjøpe byggevarene hos A.s Florvaag Bruk, Bergen. Tegningene må ikke kopieres eller brukes uten tillatelse.

E 2 (EKSISTERENDE)

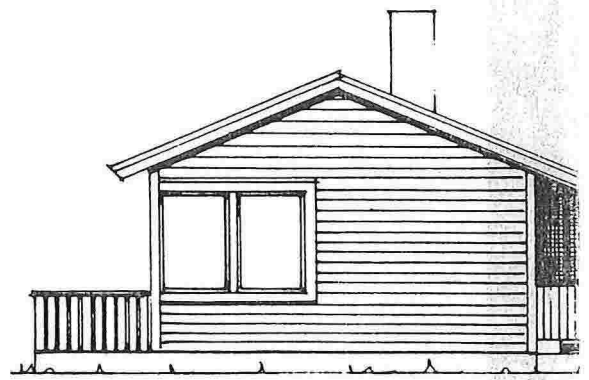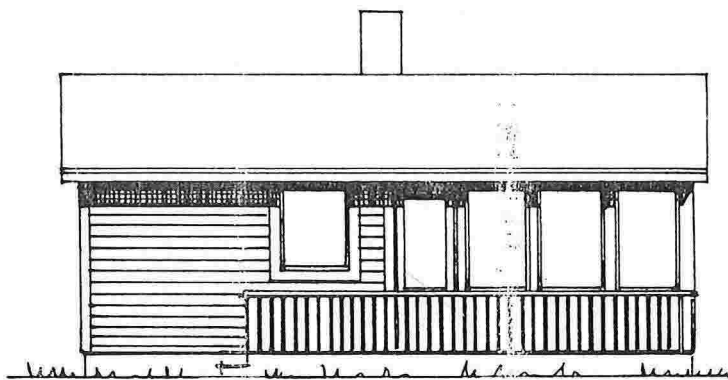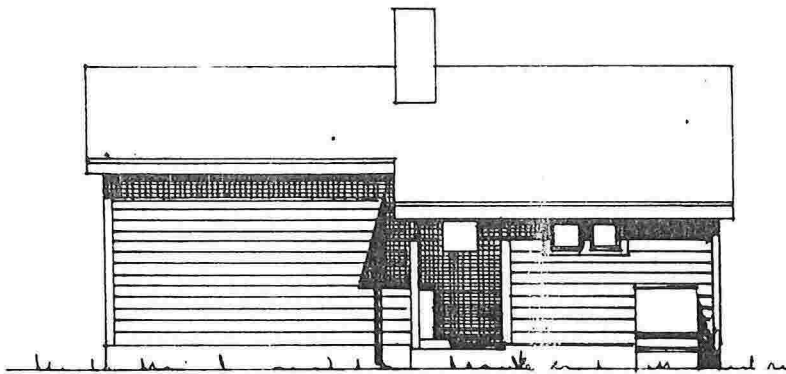

E 3 (EKSISTERENDE)

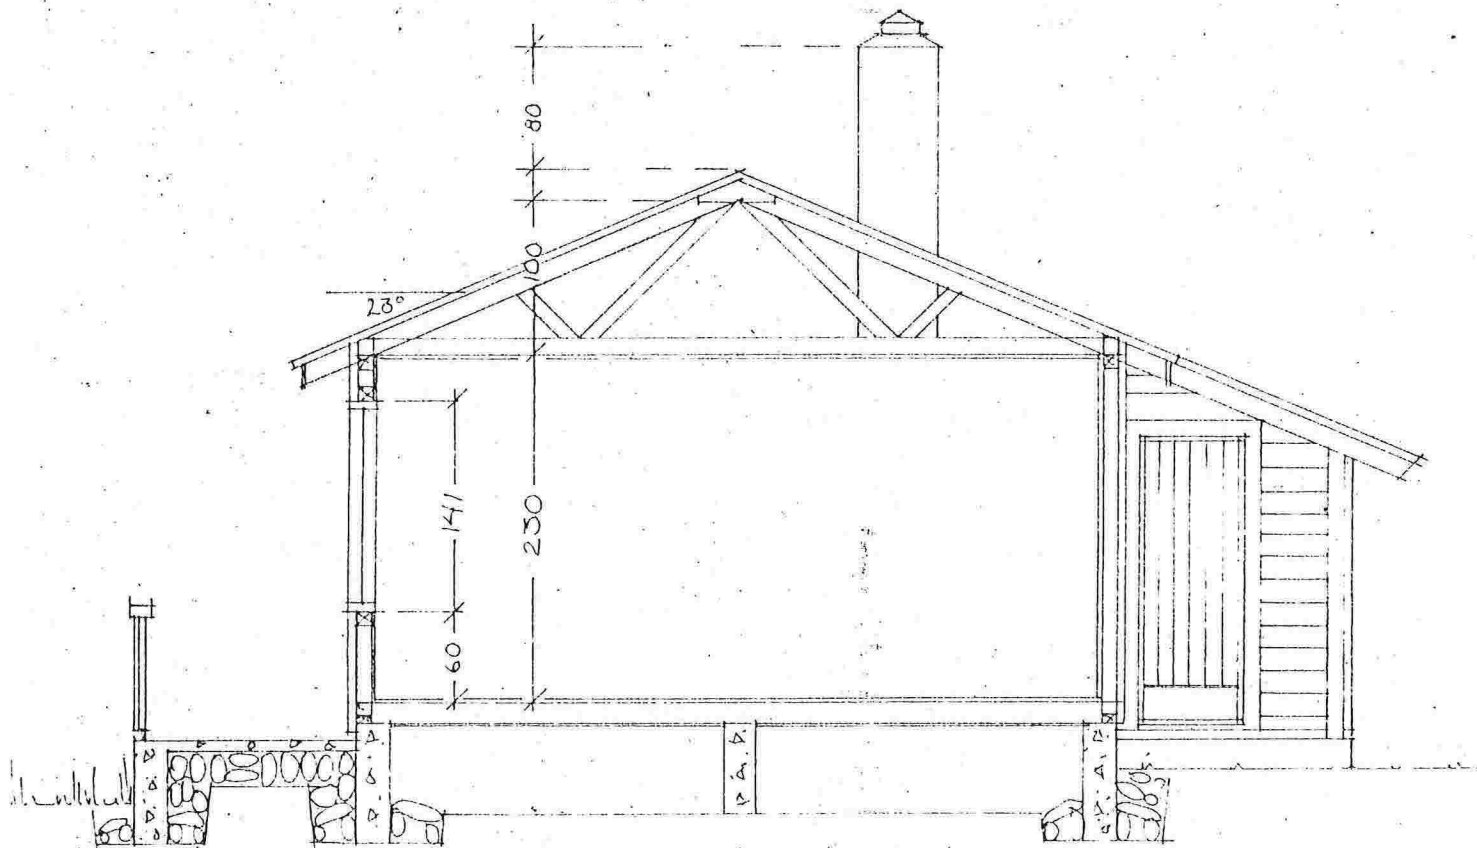

HVITTE NR. 43

A/S FLORVAAG BRUK 5001 BERGEN
POSTB. 171 - VALCKEND GT 4 - TELEF 31 620

BYGGERE

TGN NR

3
DATO
15-3-72

MÅL

1,50

BR. 22 5

11,2 M²

NT. 15142

SIGN

RETT

SNITT OG FUNDAMENTPLAN

Den som bygger etter denne tegning forplikter seg til å være byggeeieren hos A/S Florvaag Bruk Bergen. Tegningene må ikke kopieres eller brukes uten tillatelse.