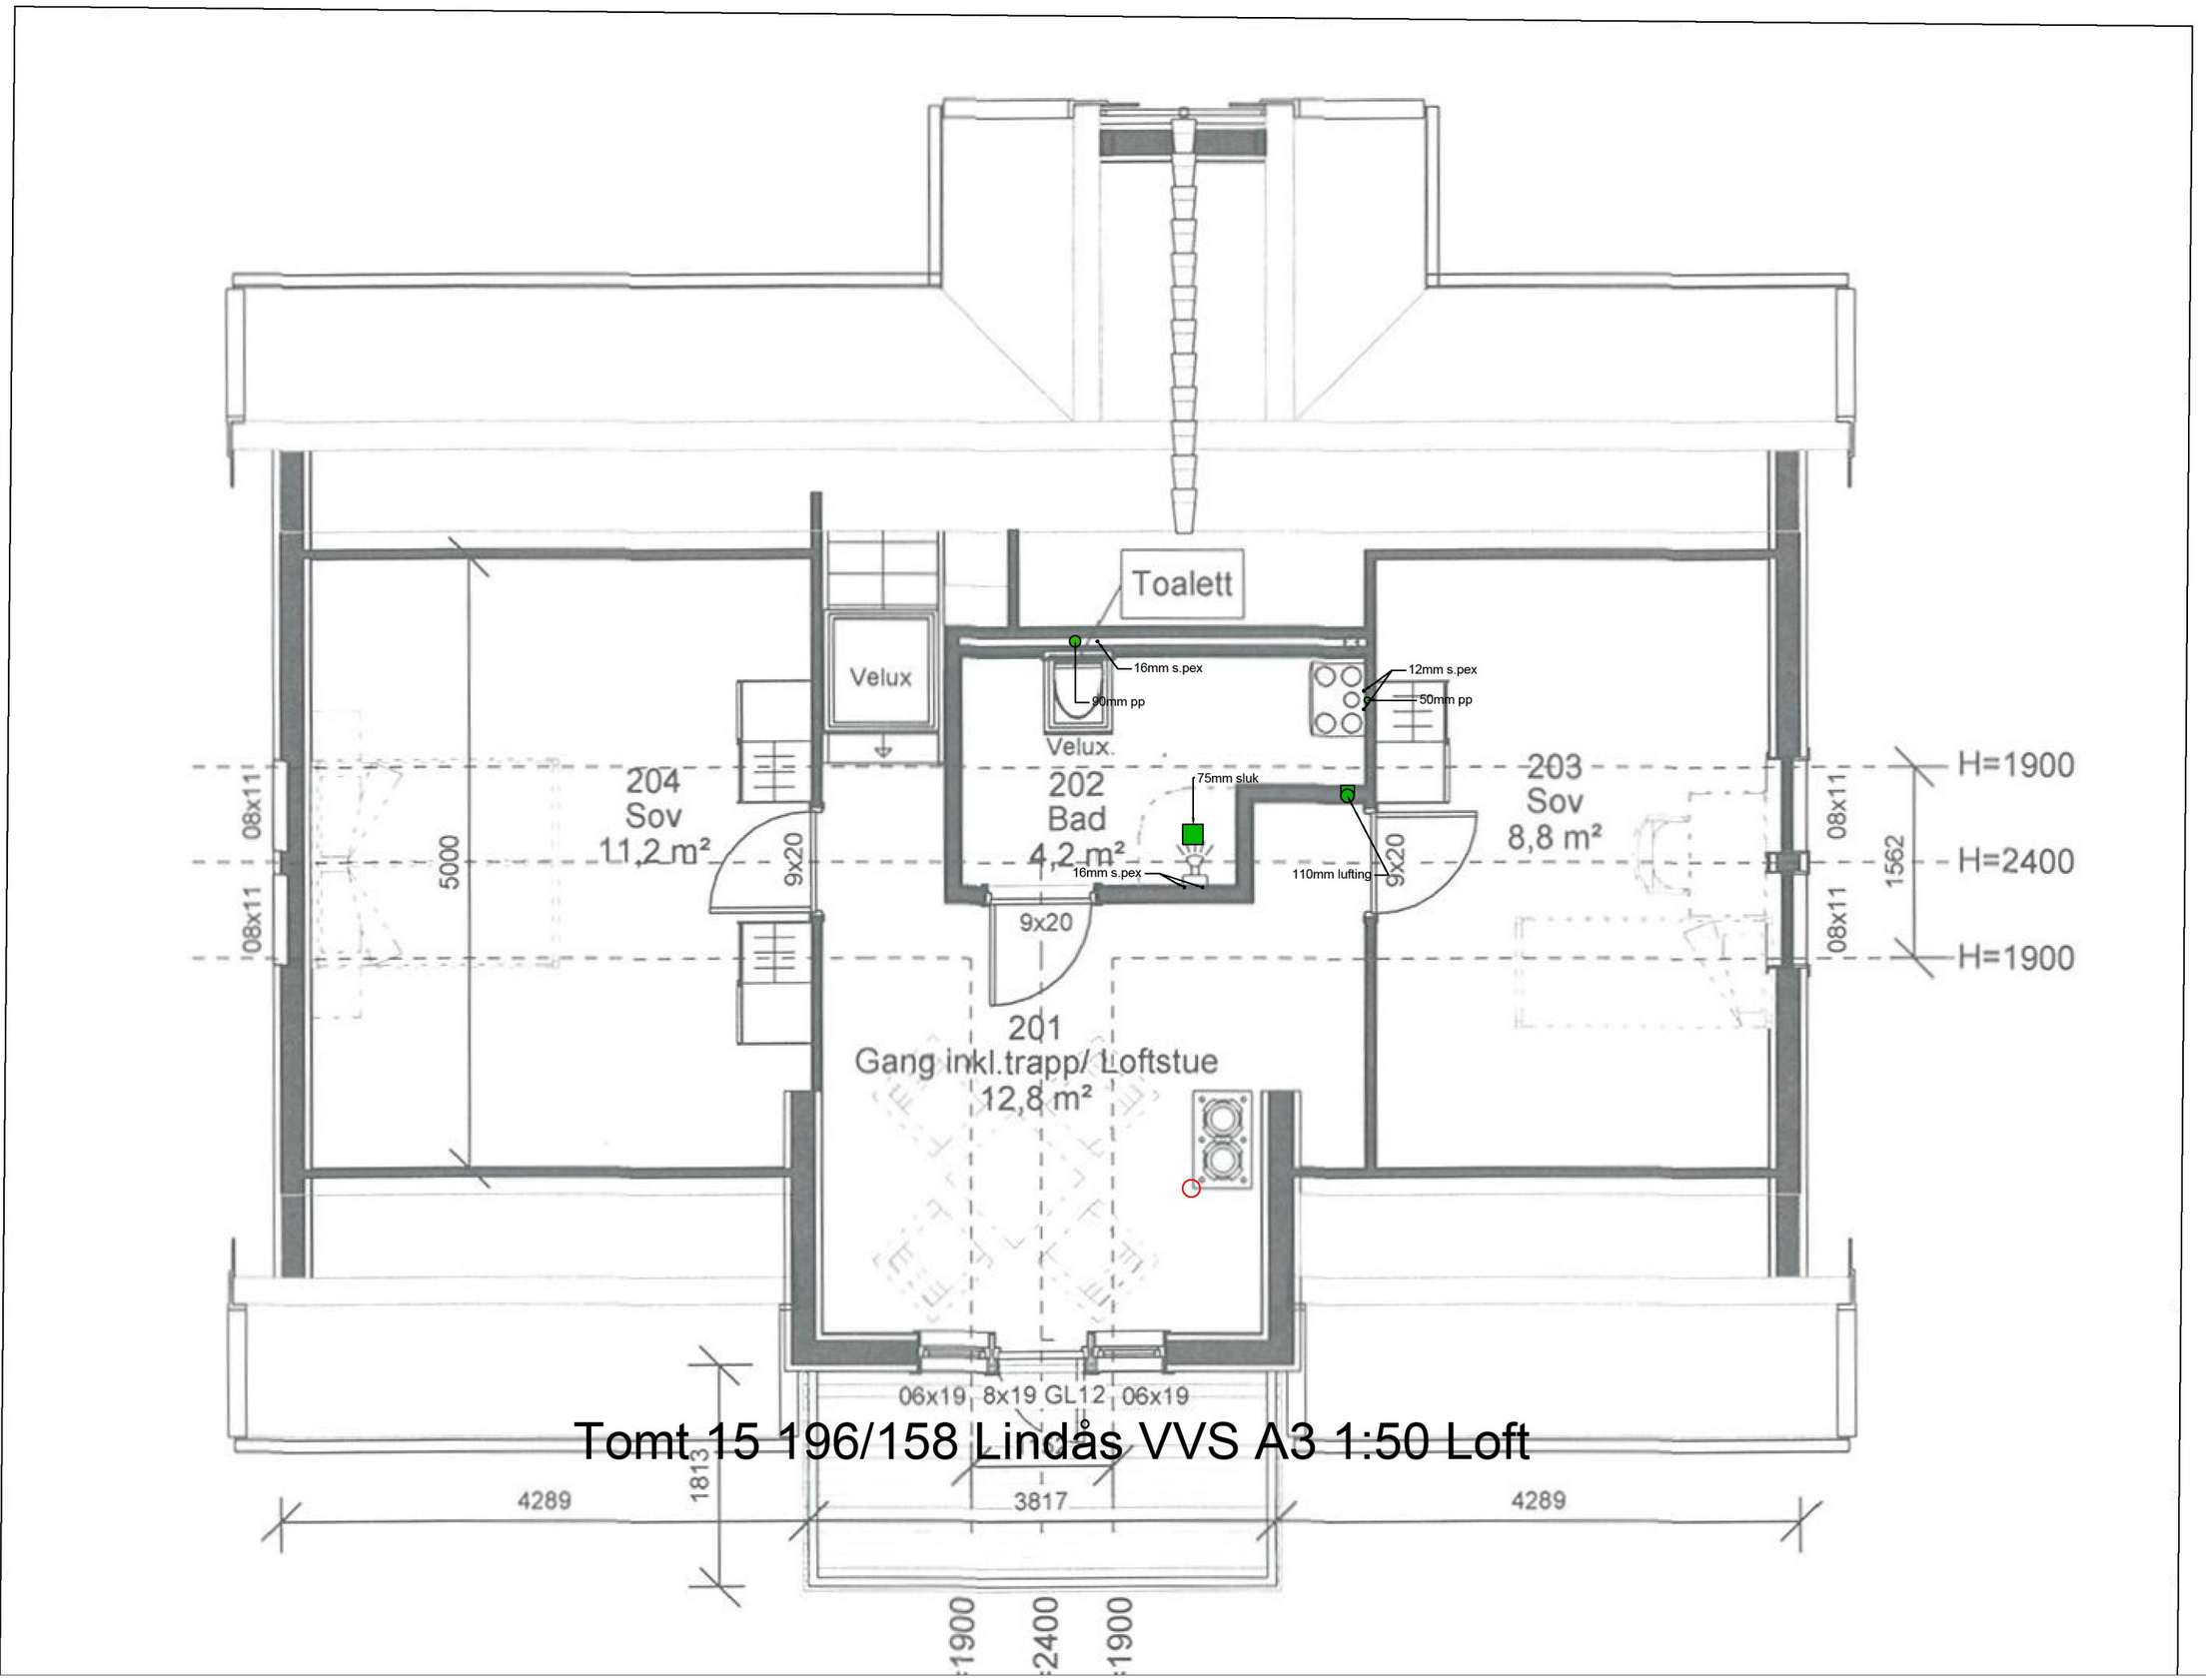

Tomt 15 196/158 Lindås VVS A3 1:50 Loft