


Tegnforklaring

- Terrasse
- Carport
- Bolig
- Planert uteområde / MUA
- Veg og parkering
- Øvrig grønstruktur
- Vegkant (og vegflate)
- Bygninger generelt
- Ny tomtegrense
- Markering 4m fra grense
- Omriss av planlagt bebyggelse
- Antatt senterlinje veg
- Frisiktlinje i veikryss
- Parkeringsplass
- Sikringsgjerdet v/høydeforskjell over 0,5m
- Male-/avstandslinje
- Teiggrense
- Høydekurve
- Snitthenvising

67333400

67333350

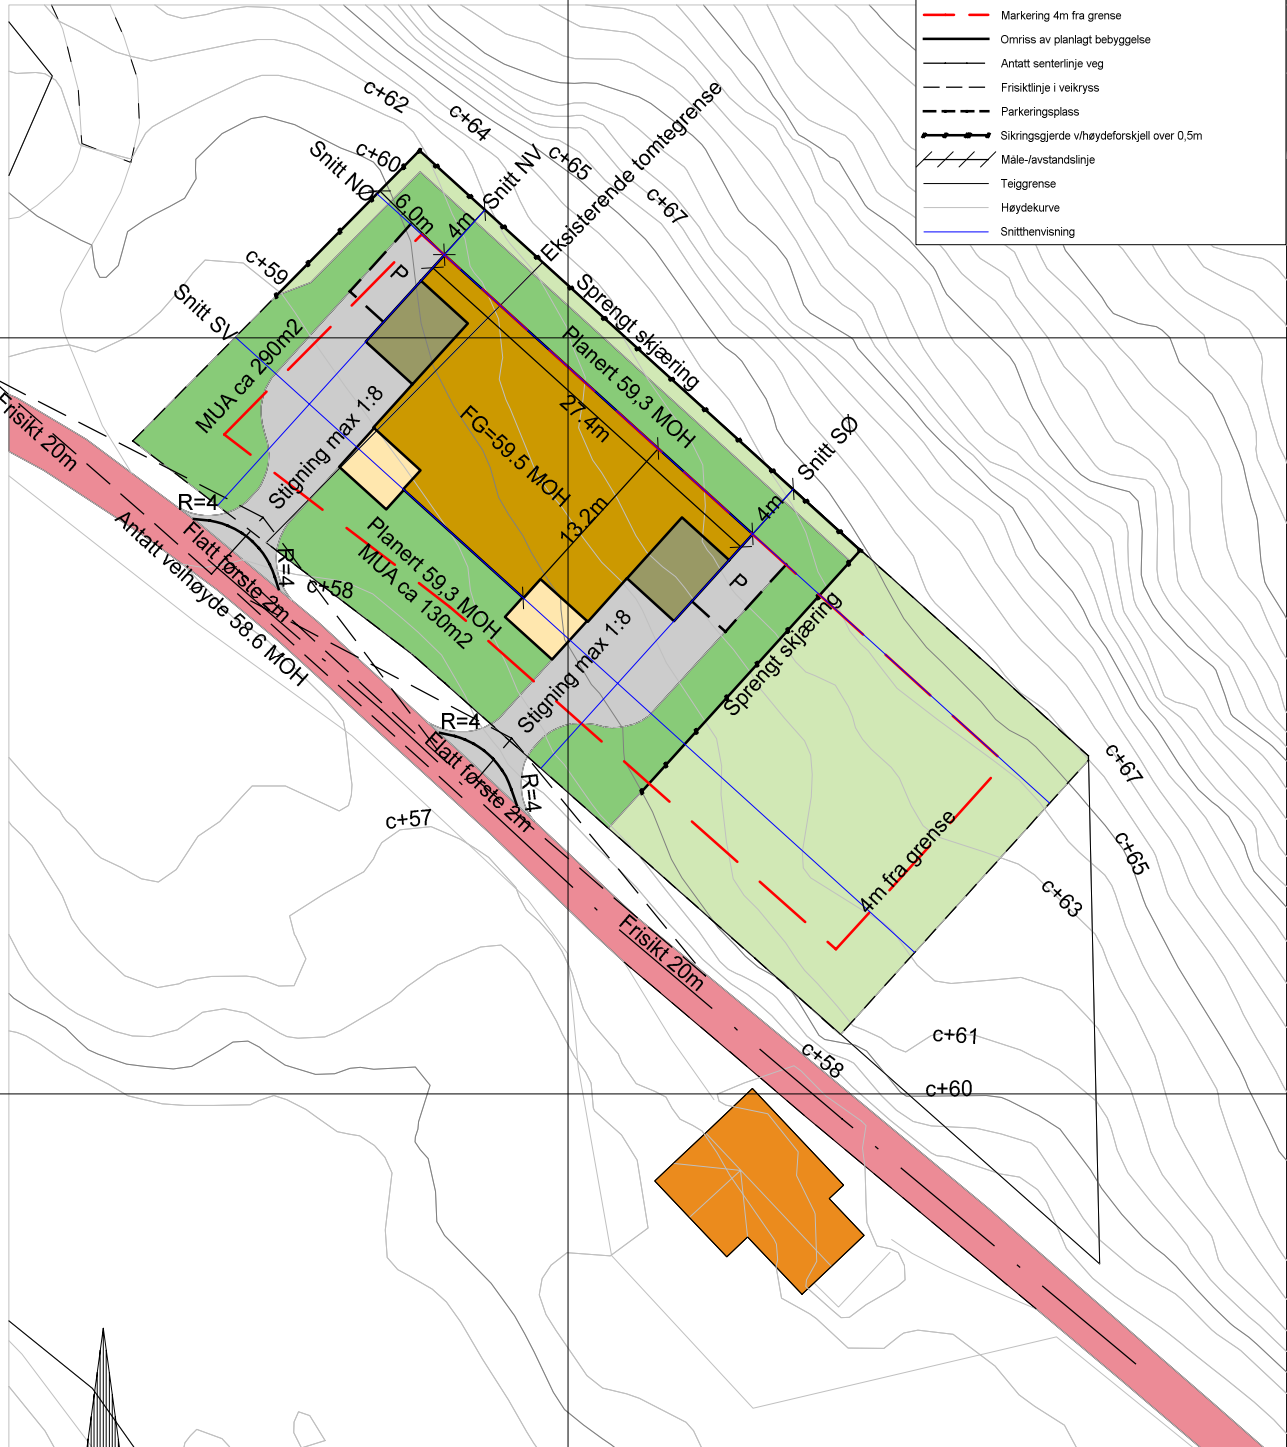

Seim Bygg AS
55/39
Lindås Kommune

Dato	Konstr./tegnet	Godkjent	Målestokk
16.03.2018	YK		1:500

Situasjonskart
Pro: Dakark AS
Format: A4

Erstatning for: Erstattet av:

903

Henvising:	Beregning:	2004-18
------------	------------	---------