



Rev. A DB 16.03.18 Endret FG høyde og plassering på tomt

BYGGESØKNADSTEGNINGER  
 FASADE SØR-VEST OG SØR-ØST

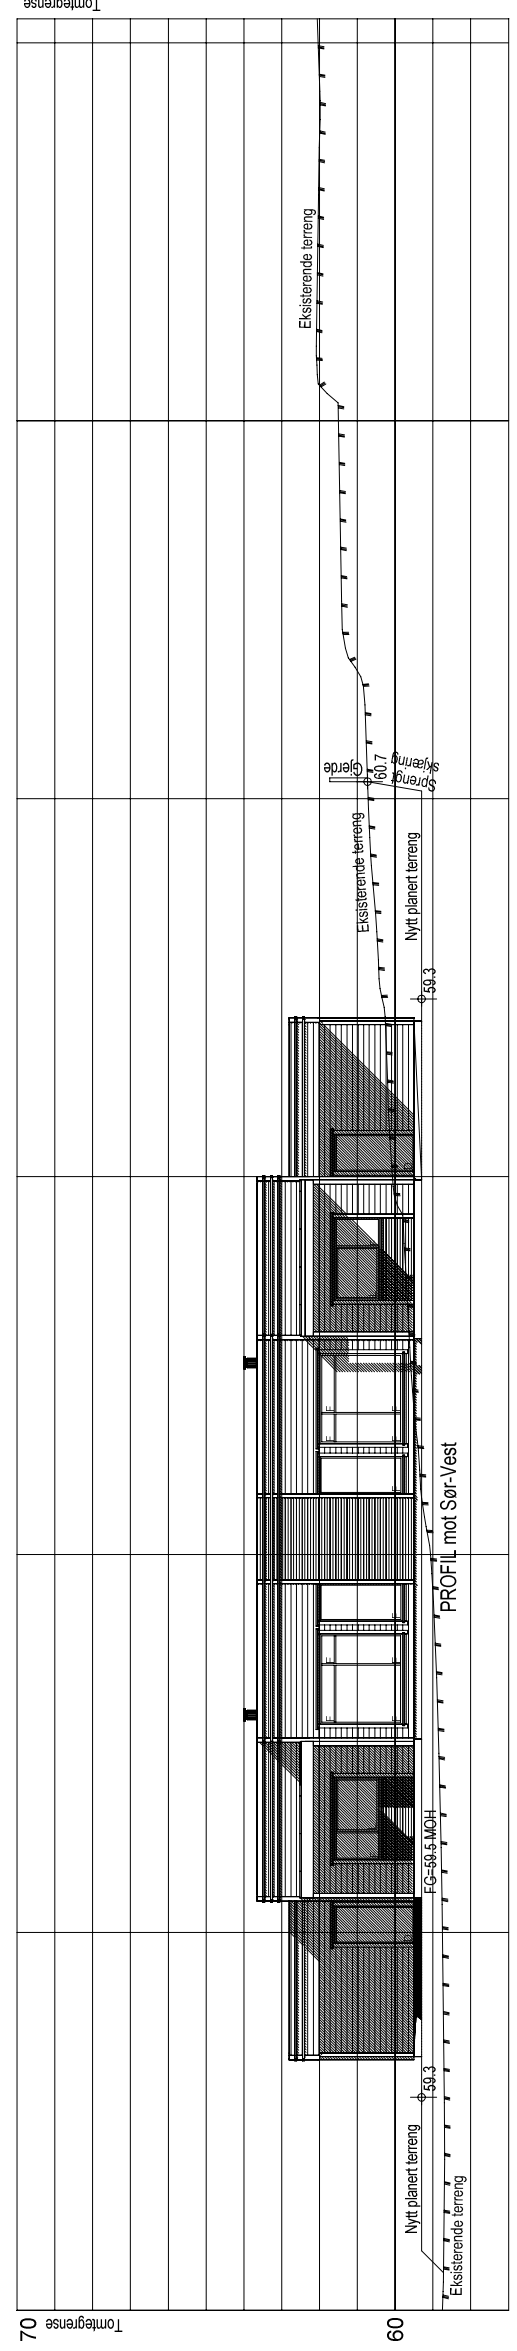

TILTAKSHAVER: Bent-Arne og Arne Rognaldsen	TILTAK: 2-M Bolig Lindås kommune	G.NR.: 55 B.NR.: 39	MAL.: 1 200	PROSJEKT BG AS: 2004-18
LEVERANDØR: Seim Bygg AS Nesbrøkkå 28 5912 Seim	ANSVALIG PROSJEKTERENDE: DAKARR AS	ARKFORMAT: A3	DATO: 28.02.2018	INT. PROSJEKT:
TEGNINGENE MÅ IKKE KOPIERES ELLER BENYTTES VED UTFØRELSE AV ARBEIDER UTEN MEDVIRKNING FRA DAKARR AS TEGNINGENE ER IKKE GYLDIG UTEN KVALITETSSIKRINGSYSTEMET TIL DAKARR AS	www.byggmann.no	ARK: 501	TEGNER: DB	Org. nr.: 976598407

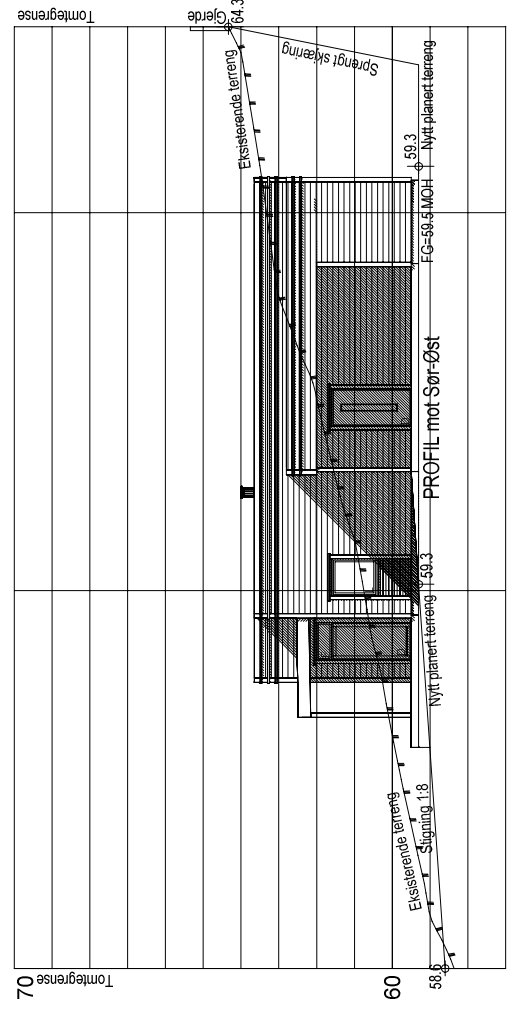



Rev. A DB 16.03.18 Endret FG høyde og plassering på tomt

BYGGESØKNADSTEGNINGER  
 FASADE NORD-ØST OG NORD-VEST



TILTAKSHAVER: Bent-Arne og Arne Rogndalsen	TILTAK: 2-M Bolig Lindås kommune	G.NR.: 55 B.NR.: 39	MAL.: 1 200	PROSJEKT BG AS: 2004-18
LEVERANDØR: Seim Bygg AS Nesbrøkka 28 5912 Seim	ANSVALIG PROSJEKTERENDE: DAKARR AS	ARIFORMAT: A3	DATE: 28.02.2018	INT. PROSJEKT:
		TEGNER:	DB	Org. nr.: 976598407
		ARKIV:	www.byggmann.no	502

TEGNINGENE MÅ IKKE KOPIERES ELLER BENYTTES VED UTFØRELSE AV ARBEIDER UTEN MEDVIRKNING FRA DAKARR AS  
 TEGNINGENE ER IKKE GYLDIG UTEN KVALITETSSIKRINGSYSTEMET TIL DAKARR AS

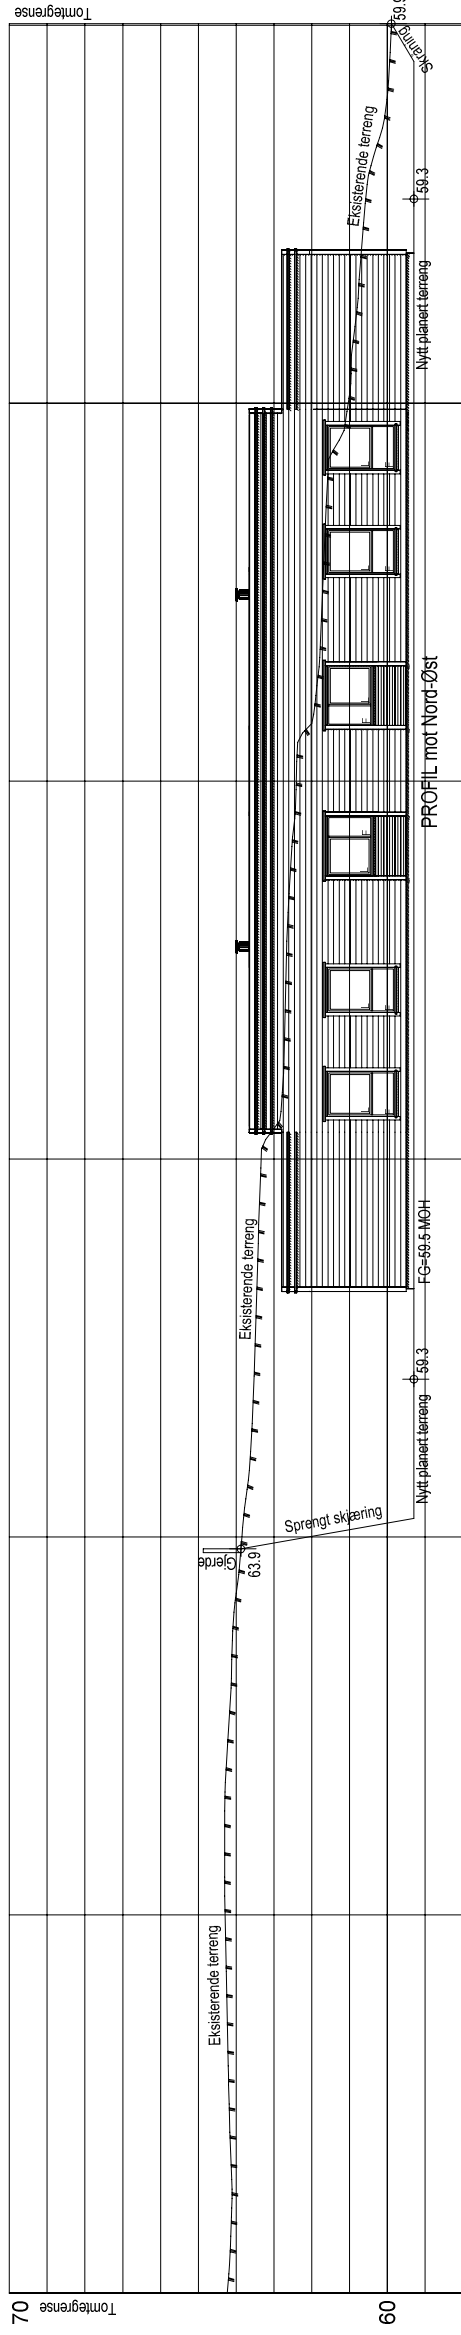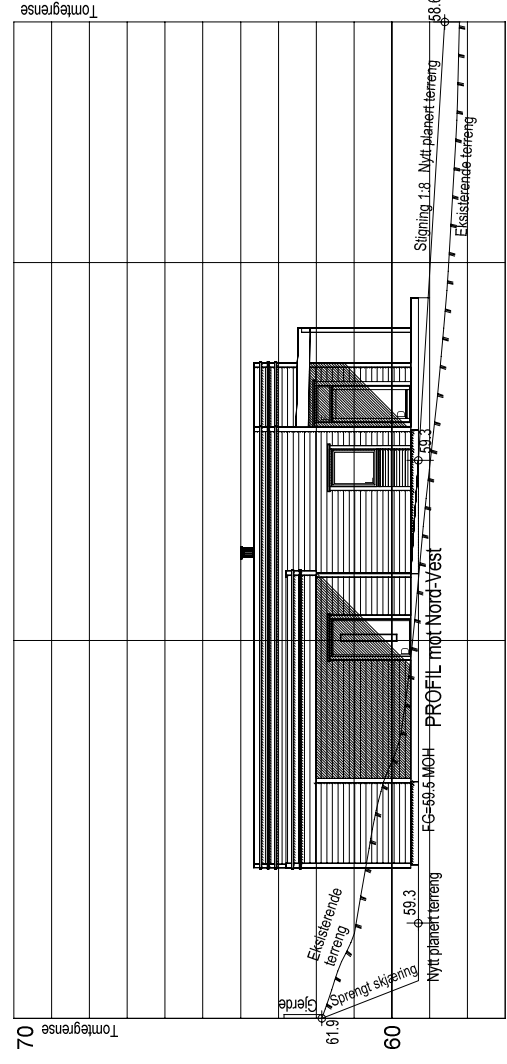


Rev. A DB 16.03.18 Endret FG høyde og plassering på tomt

BYGGESØKNADSTEGNINGER  
RINGMUR



LEVERANDØR: Selm Bygg AS Nesbrøkkå 28 5912 Selm	ANSVALIG PROSJEKTERENDE: DAKARK AS	ARKFORMAT: A3	TEGNER: DB	ARK: www.byggmann.no
TILTAKSHAVER: Bent-Arne og Arne Rognaldsen	G.NR.: 55 B.NR.: 39	DATO: 28.02.2018	Org. nr.: 976598407	ARK: 503
MAL: 1:100	PROSJEKT BG AS: 2004-18	INT. PROSJEKT:	GODKJENT FOR ANSVARSETT	

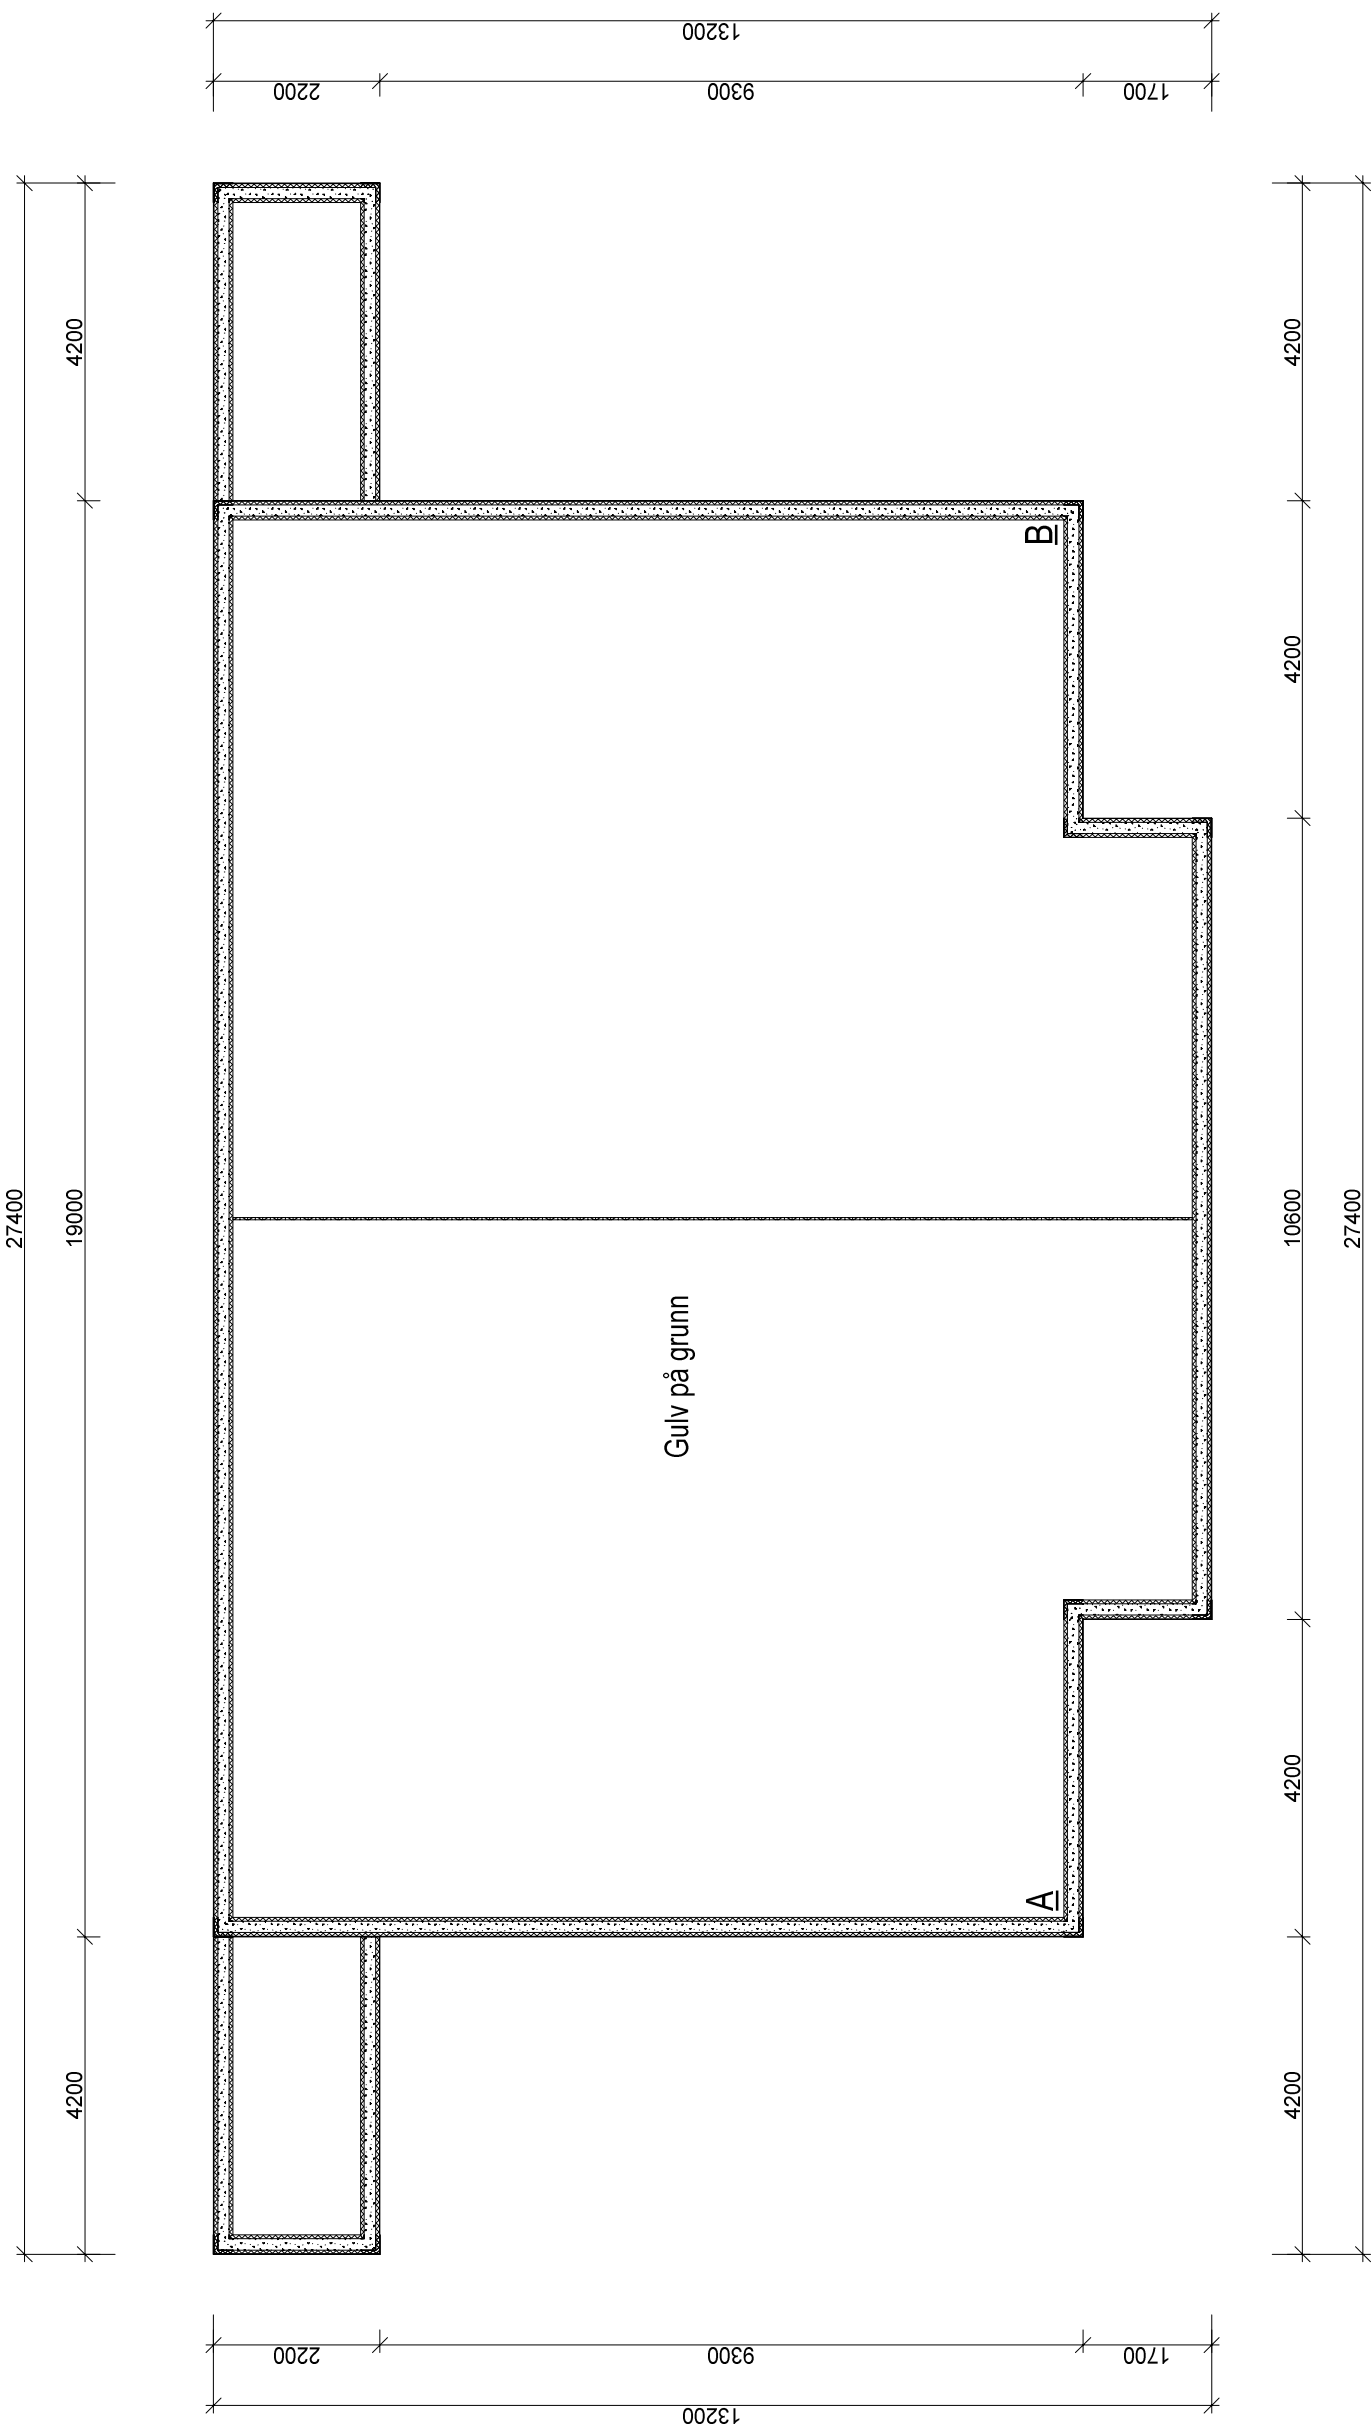


Rev. A DB 16.03.18 Endret FG høyde og plassering på tomt

BYGGESØKNADSTEGNINGER  
1. ETG



TILTAKSHAVER: Bent-Arne og Arne Rognaldsen	TILTAK: 2-M Bolig Lindås Kommune	G.NR: 55 B.NR: 39	MAL: PROSJEKT BG AS: 2004-18
LEVERANDØR: Seim Bygg AS Nesbrekka 28 5912 Seim	ANSVALIG PROSJEKTERENDE: DAKARK AS	ARKFORMAT: A3	DATE: 28.02.2018
TEGNINGENE ER IKKE KOPIERES ELLER BENYTTES VED UTFØRELSE AV ARBEIDER UTEN MEDVIRKNING FRA DAKARK AS TEGNINGENE ER IKKE GYLDIG UTEN KVALITETSSIKRINGSYSTEMET TIL DAKARK AS	TEGNER: DB	ORIG. NR.: 976598407	ARK: www.byggmann.no
			504

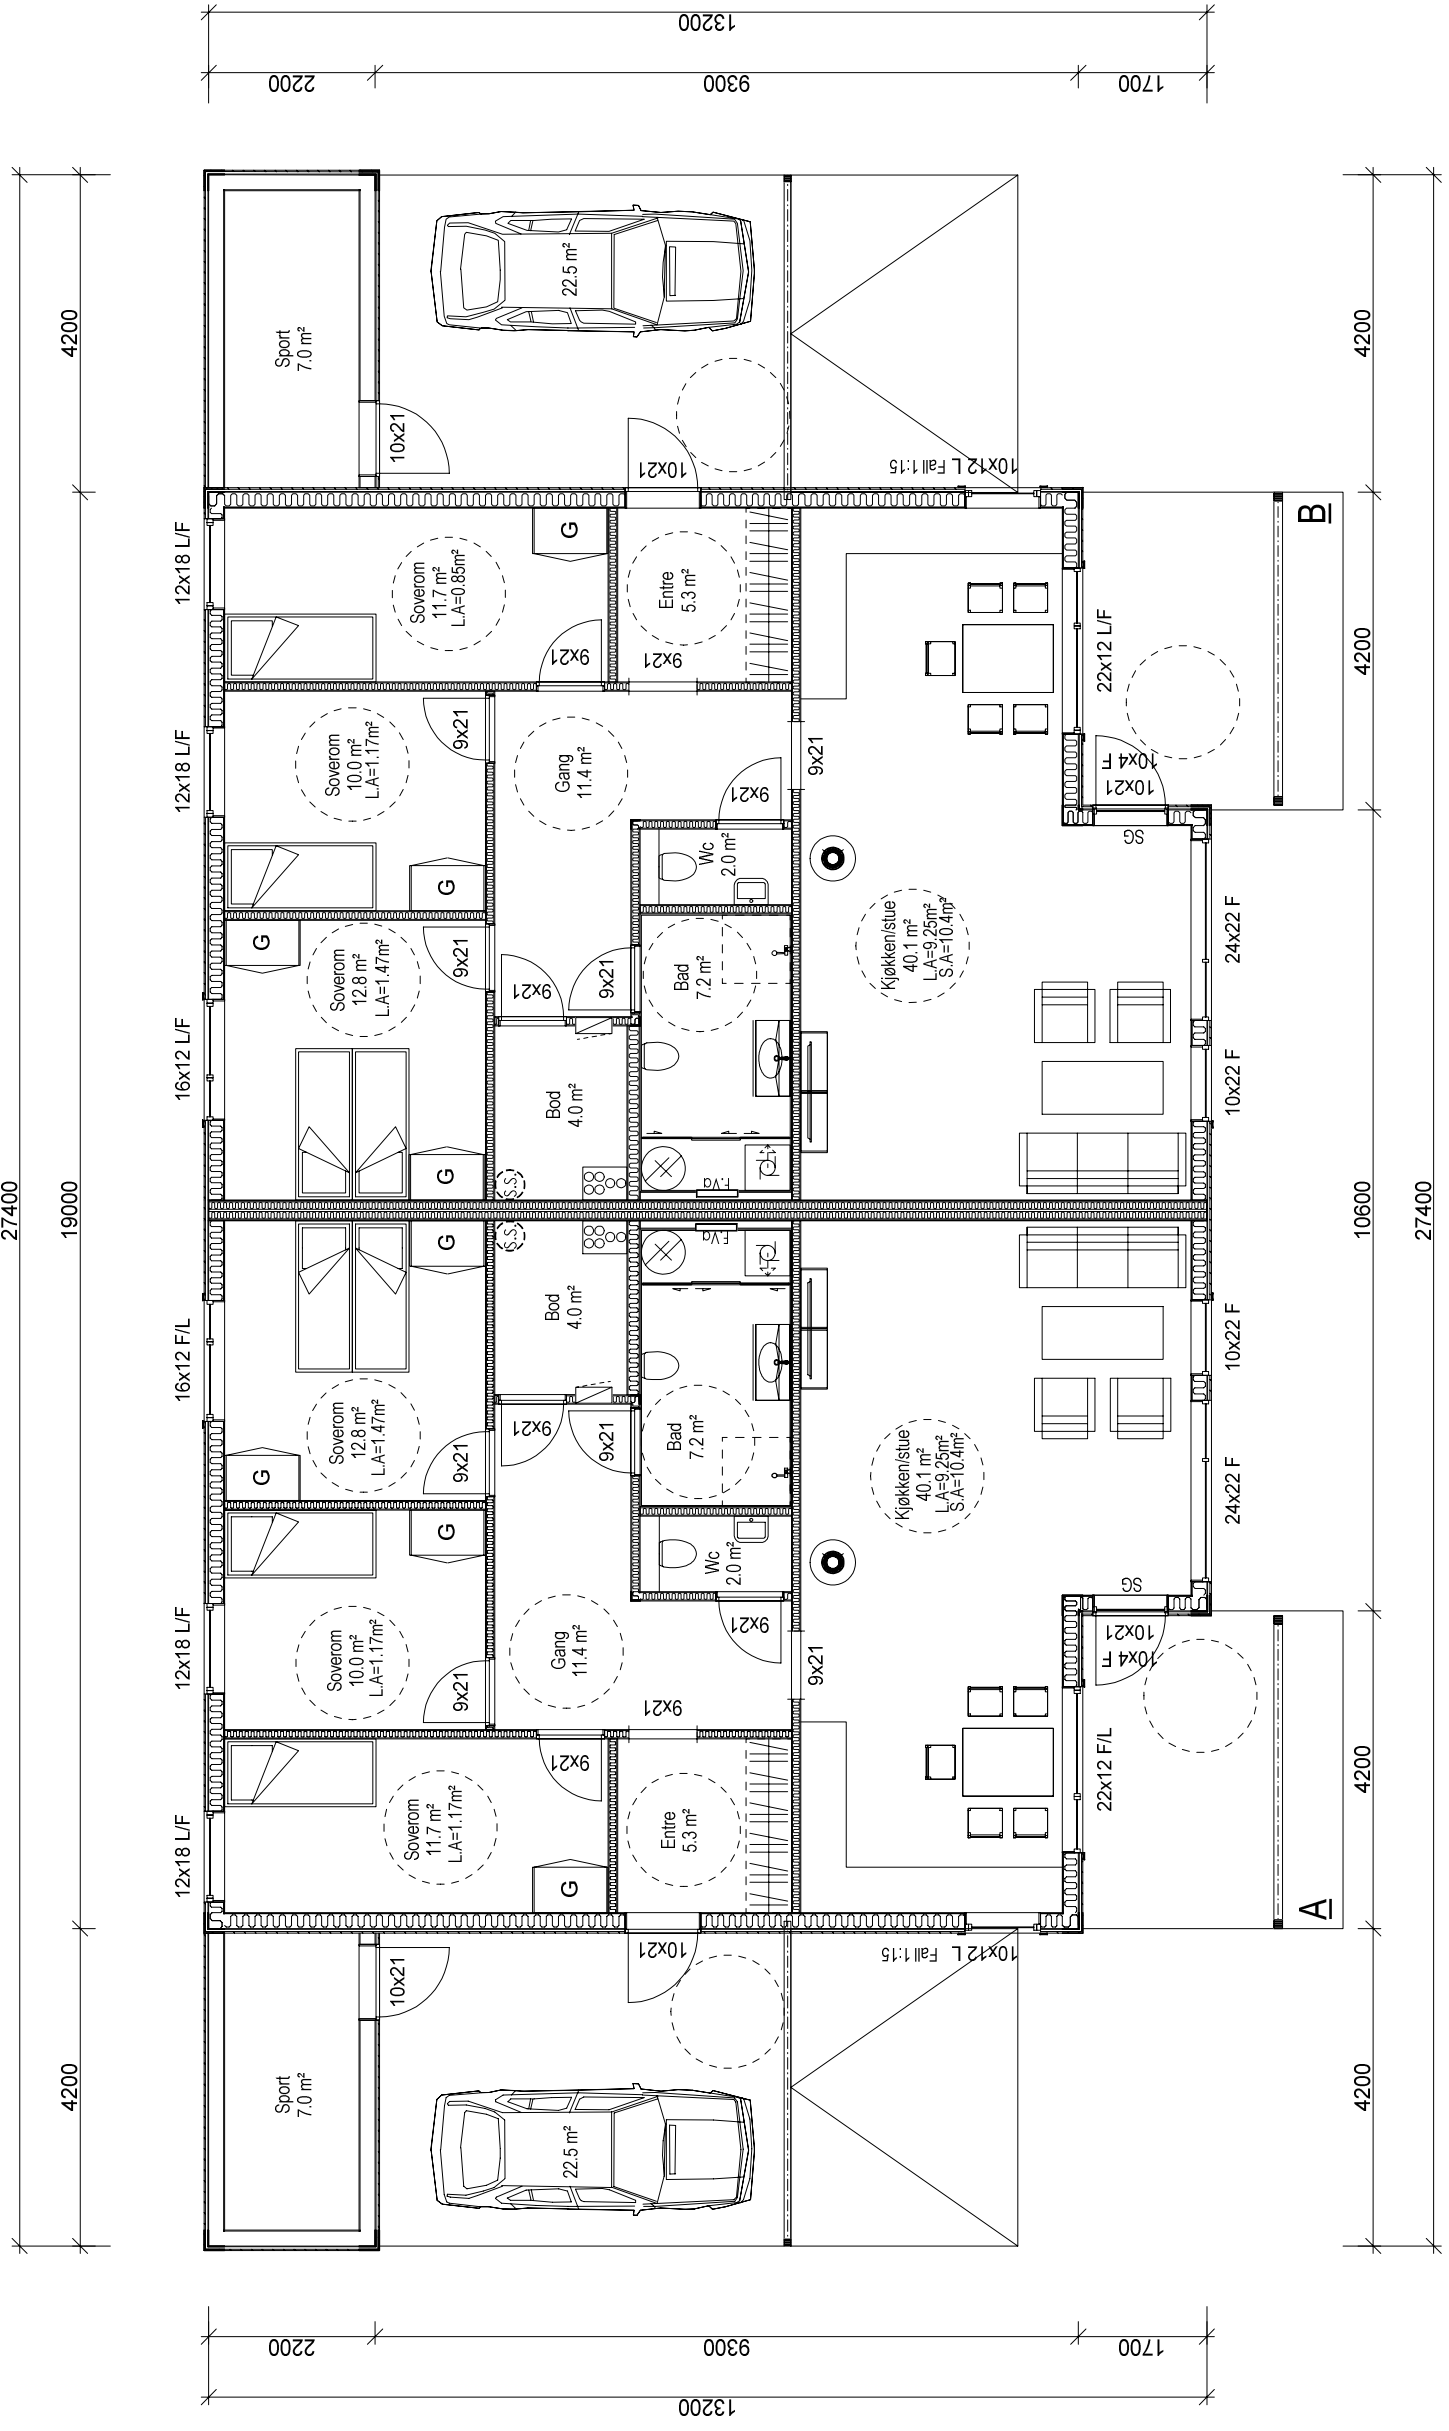


Rev. A DB 16.03.18 Endret FG høyde og plassering på tomt

# BYGGESØKNADSTEGNINGER TAKPLAN



LEVERANDØR: Selm Bygg AS Nesbrøkkå 28 5912 Selm	TILTAKSHAVER: Bent-Arne og Arne Rognaldsen	TILTAK: 2-M Bolig Lindås kommune	G.NR.: 55 B.NR.: 39	MAL: 1:100	PROSJEKT BG AS: 2004-18
ANSVALIG PROSJEKTERENDE: DAKARK AS	ARKFORMAT: A3	DATE: 28.02.2018	TEGNER: DB	ARK: www.byggmann.no	505
TEGNINGENE MÅ IKKE KOPIERES ELLER BENYTTES VED UTFØRELSE AV ARBEIDER UTEN MEDVIRKNING FRA DAKARK AS TEGNINGENE ER IKKE GYLDIG UTEN KVALITETSSIKRINGSYSTEMET TIL DAKARK AS					

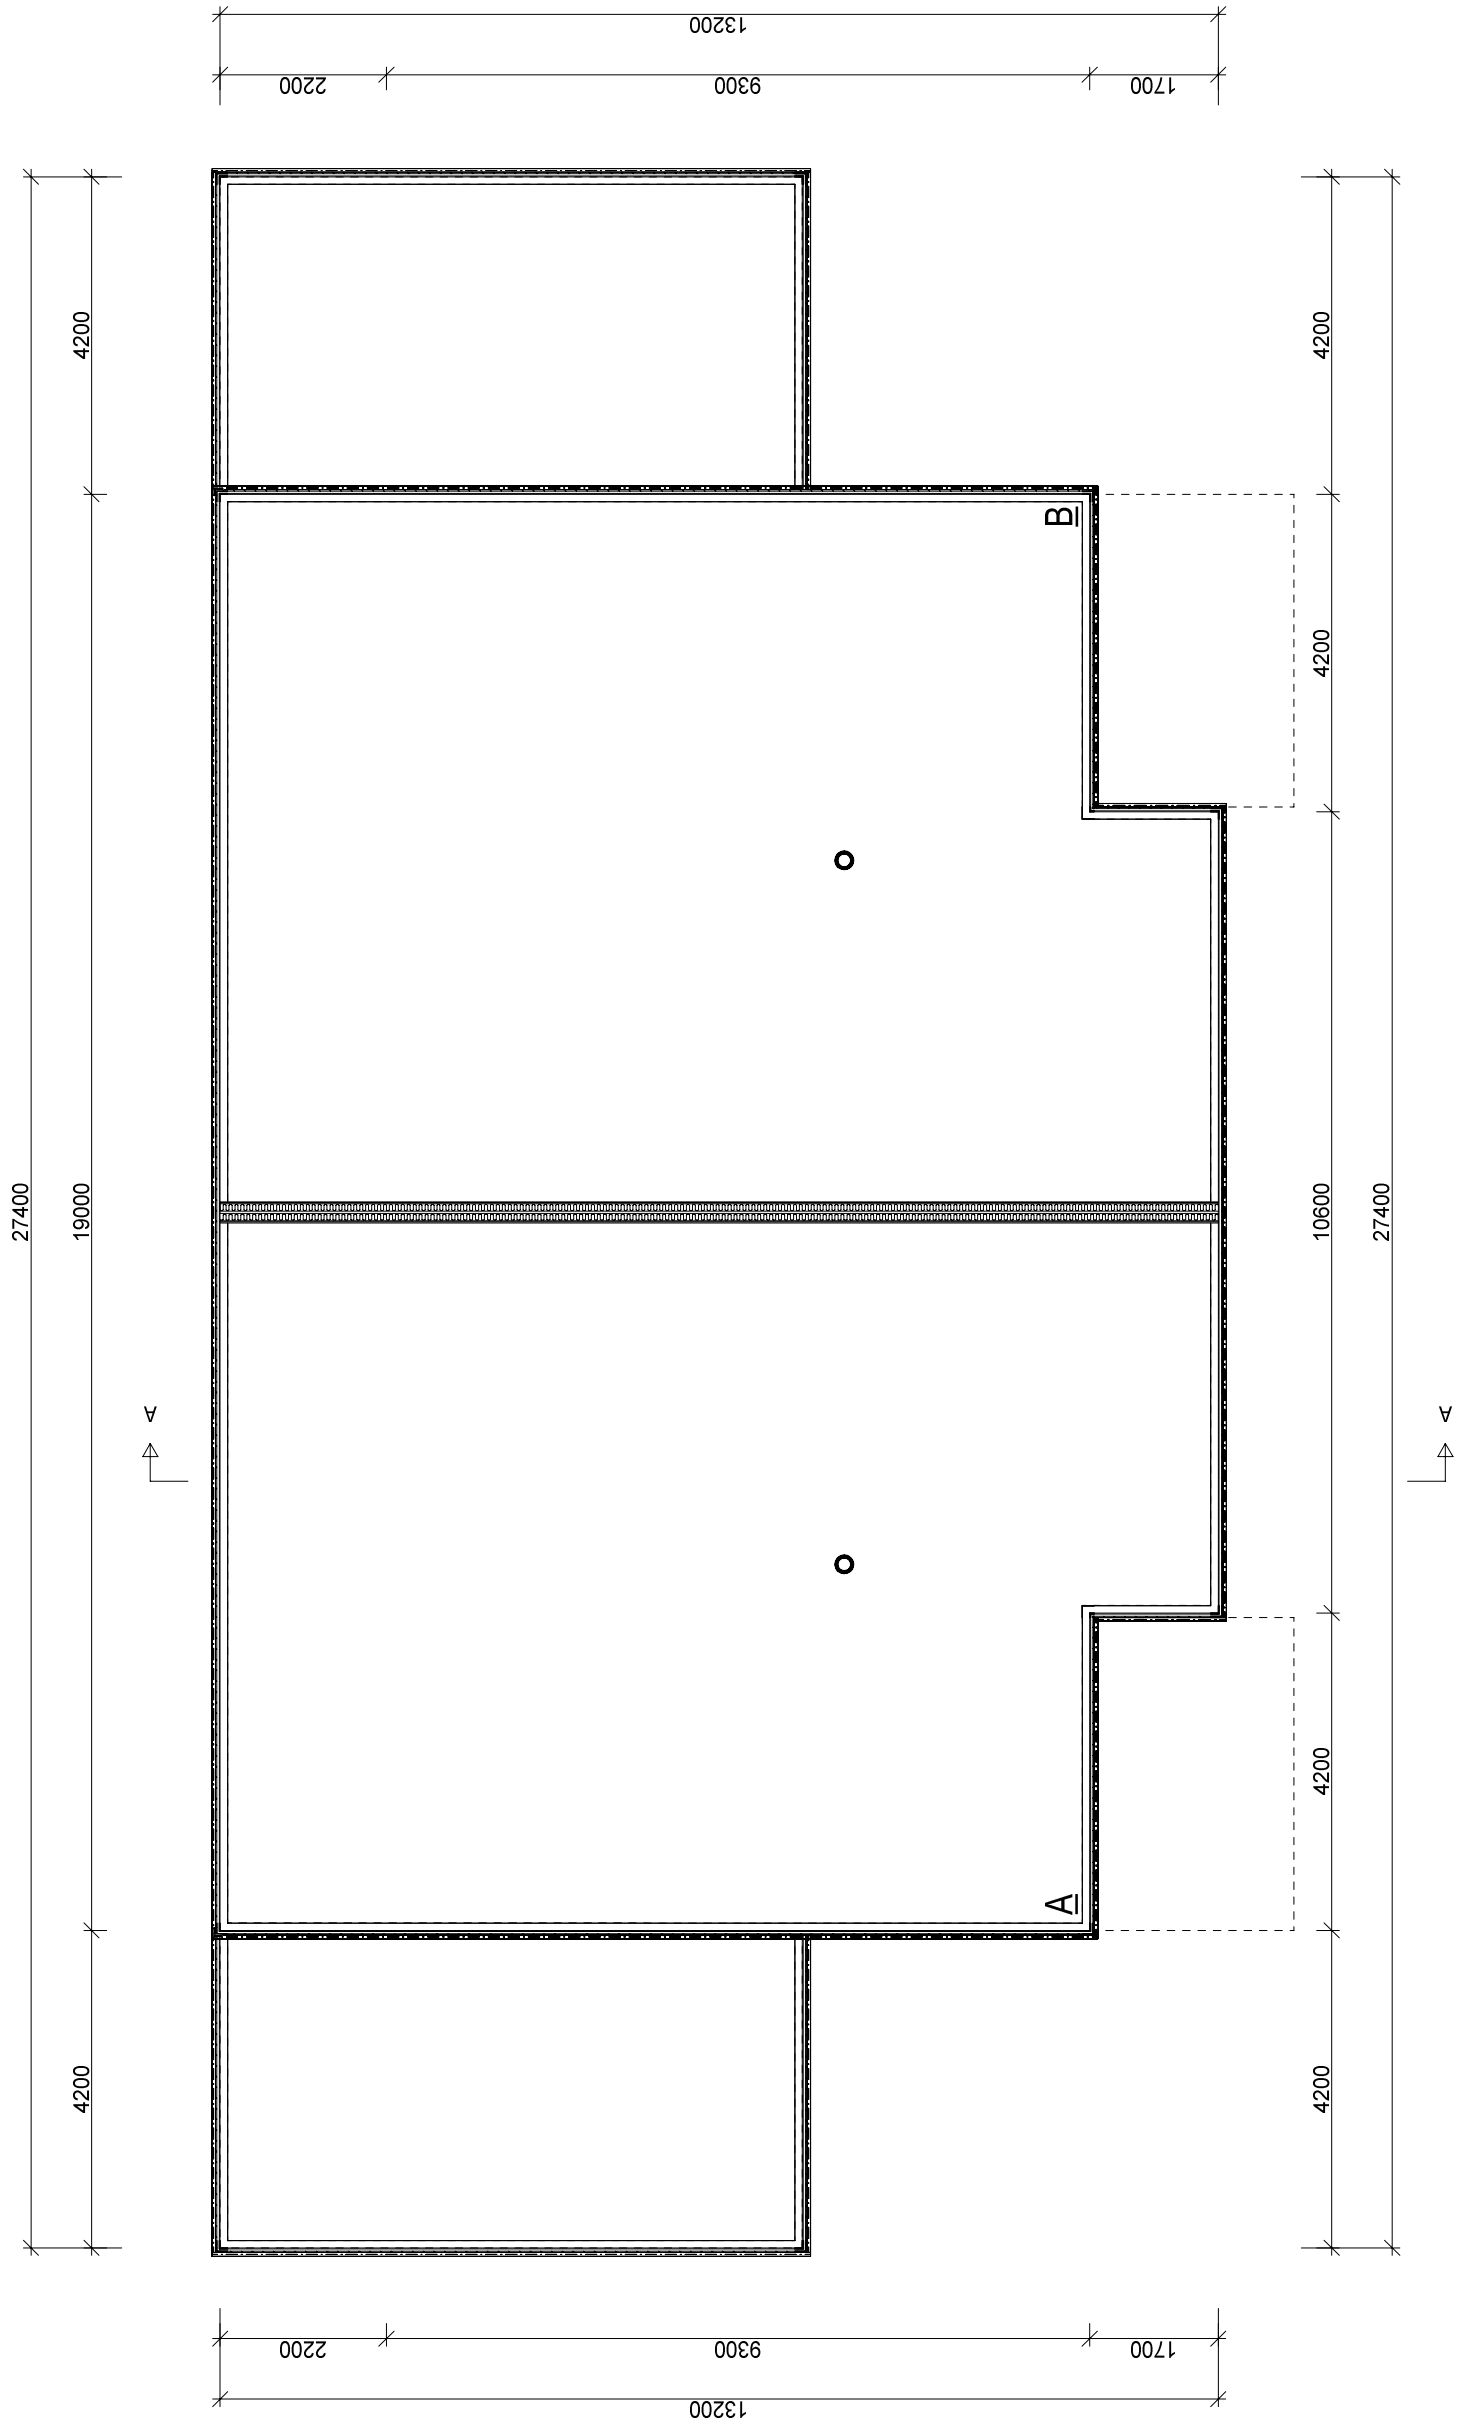


Rev. A DB 16.03.18 Endret FG høyde og plassering på tomt

BYGGESØKNADSTEGNINGER  
SNITT A-A



TILTAKSHAVER: Bent-Arne og Arne Rognaldsen	TILTAK: 2-M Bolig Lindås kommune	G.NR.: 55 B.NR.: 39	MAL: 1:100	PROSJEKT BG AS: 2004-18
LEVERANDØR: Seim Bygg AS Nesbøkkå 28 5912 Seim	ANSVARLIG PROSJEKTERENDE: DAKARR AS	ARKFORMAT: A3	DATO: 28.02.2018	INT. PROSJEKT: 
TEGNINGENE MÅ IKKE KOPIERES ELLER BENYTTES VED UTFØRELSE AV ARBEIDER UTEN MEDVIRKNING FRA DAKARR AS TEGNINGENE ER IKKE GYLDIG UTEN KVALITETSSIKRINGSYSTEMET TIL DAKARR AS	WWW.BYGGMANN.NO	ARK: 506	ORG. NR.: 976598407	GODKJENT FOR ANSVARSETT

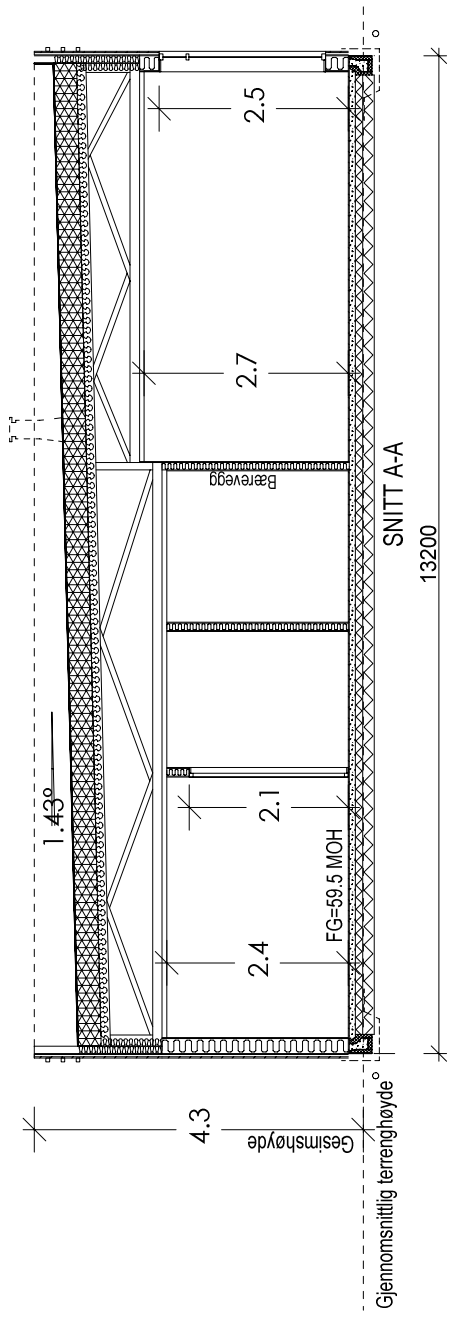

	BRA	Av. BRA-låpne areal	BYA	Av. BYA-låpne areal	Omkrets 1.etg.	BTA	Oppvarmet Volum	PRIMÆR F-ROM	SEKUNDRÆR S-ROM
A	117.2 m <sup>2</sup>	32.4 m <sup>2</sup>	326.8 m <sup>2</sup>	32.4 m <sup>2</sup>	130.0 m <sup>2</sup>	130.0 m <sup>2</sup>	275.6 m <sup>3</sup>	104.7 m <sup>2</sup>	12.5 m <sup>2</sup>
B	117.2 m <sup>2</sup>	32.4 m <sup>2</sup>	326.8 m <sup>2</sup>	32.4 m <sup>2</sup>	130.0 m <sup>2</sup>	130.0 m <sup>2</sup>	275.6 m <sup>3</sup>	104.7 m <sup>2</sup>	12.5 m <sup>2</sup>
Hele Bygget	234.4 m <sup>2</sup>	64.8 m <sup>2</sup>	326.8 m <sup>2</sup>	64.8 m <sup>2</sup>	85.6 m	260.0 m <sup>2</sup>	551.2 m <sup>3</sup>	209.4 m <sup>2</sup>	25.0 m <sup>2</sup>

Rev. A DB 16.03.18 Endret FG høyde og plassering på tomt

BYGGESØKNADSTEGNINGER  
PERSPEKTIVER



TILTAKSHAVER: Bent-Arne og Arne Rognaldsen		TILTAK: 2-M Bolig Lindås kommune		G.NR.: 55 B.NR.: 39		MÅL: 1:	
LEVERANDØR: Seim Bygg AS Nøsbrekkå 28 5912 Seim		ANSVALIG PROSJEKTERENDE: DAKARR AS		ARKIFORMAT: A3		DATO: 28.02.2018	
TEGNINGENE MÅ IKKE KOPIERES ELLER BENYTTES VED UTFØRELSE AV ARBEIDER UTEN MEDVIRKNING FRA DAKARR AS TEGNINGENE ER IKKE GYLDIG UTEN KVALITETSSIKRINGSYSTEMET TIL DAKARR AS		www.byggmann.no		ARK.: DB		ORIG. NR.: 976598407	
						507	

