


Tegnforklaring

- Terrasse
- Carport
- Bolig
- Planert uteområde / MUA
- Veg og parkering
- Øvrig grønstruktur
- Vegkant (og vegflate)
- Bygninger generelt
- Ny tomtegrense
- Markering 4m fra grense
- Omriss av planlagt bebyggelse
- Antatt senterlinje veg
- Frisiktlinje i veikryss
- Parkeringsplass
- Sikringsgjerdet v/høydeforskjell over 0,5m
- Måle-/avstandslinje
- Tegngrense
- Høydekurve
- Snitthvisning



6733400



6733350

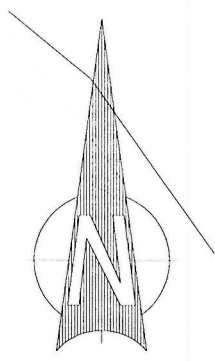

Seim Bygg AS
55/39
Lindås Kommune

Dato	16.03.2018	Konstr./tegn	YK	Godkjent	Målestokk		
					1:500		
Situasjonskart Pro: Dakark AS Format: A4						Erstatning for:	Erstattet av:
							903
Henvielse:				Beregning:		2004-18	

293

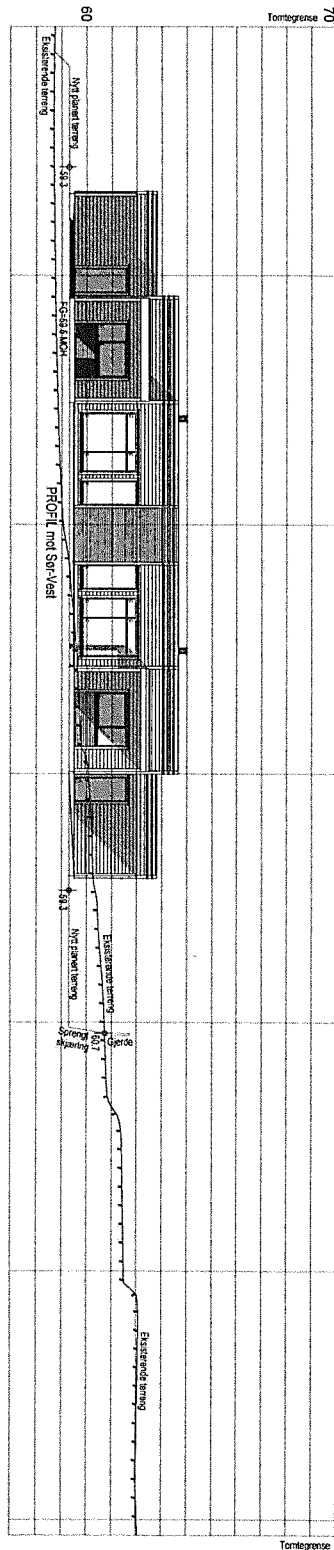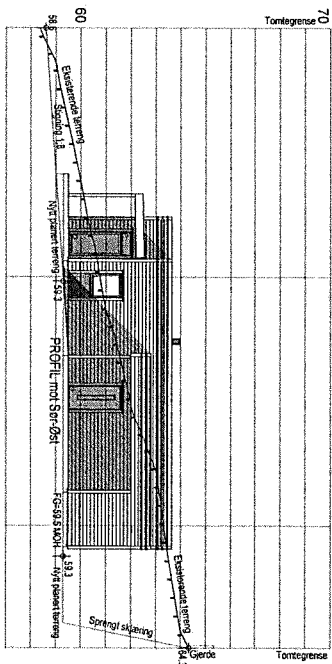


Rev.A DB 16.03.18 Endret FG høyde og plassering på tomt

BYGGESØKNADSTEGNINGER
FASEDE SØR-VEST OG SØR-ØST



TILTAKSHAVER: Bent-Arne og Arne Rognaldsen		TILTAK: 2-M Bolig Lindås Kommune		MAL: 1200		PROSJEKT BG AS: 2004-18	
LEVERANDØR: Seim Bygg AS Nesbrekka 28 5912 Seim		ANSVARLIG PROSJEKTERENDE: DAKARK AS		G.NR. B.NR. 55 39		DATO. 28.02.2018	
		ARKIFORMAT: A3		TEGNER: DB		INT. PROSJEKT. Org nr.: 976598407	
www.byggmann.no				ARK: 501			

TEGNINGENE MÅ IKKE KOPIERES ELLER BENYTTES VED UTFØRELSE AV ARBEIDET UTEN MEDVIRKNING FRA DAKARK AS
 TEGNINGENE ER IKKE GYLDIG UTEN KVALITETSSIKRINGSYSTEMET TIL DAKARK AS

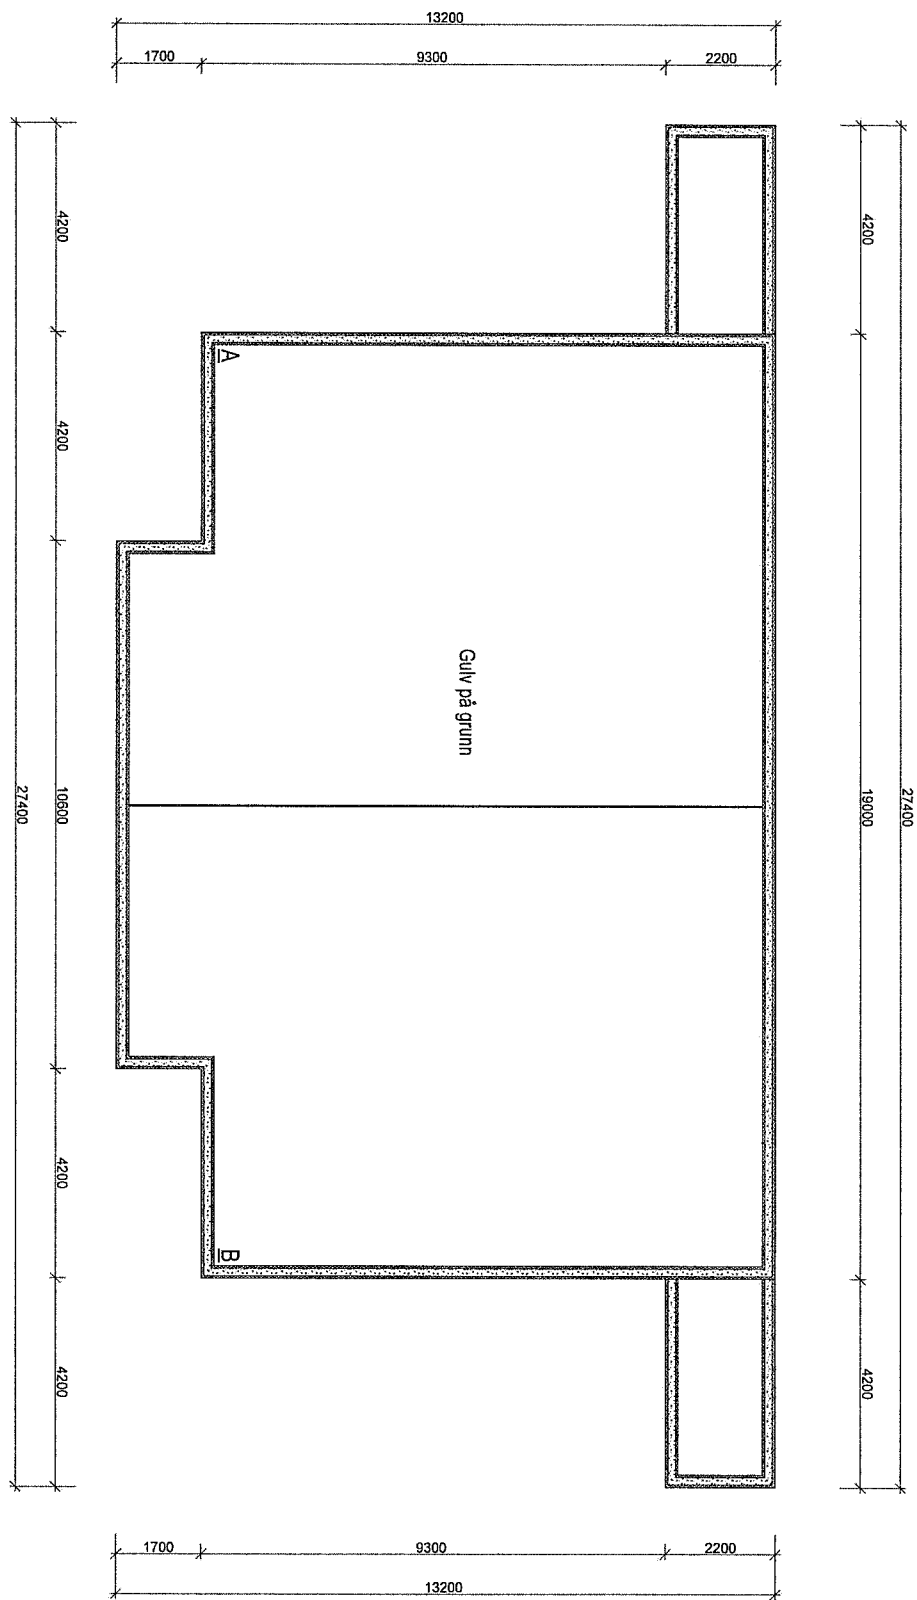


Rev.A DB 16.03.18 Endret FG høyde og plassering på tomt

BYGGESØKNADSTEGNINGER
RINGMUR

BYGGMANN

TILTAKSHAVER Bent-Arne og Arne Rognaldsen		TILTAK 2-M Bolig Lindås Kommune		MÅL 1:100		PROSJEKT EGAS: 2004-18	
LEVERANDØR Seim Bygg AS Nesbrekka 28 5912 Seim		ANSVALG PROSJEKTERENDE DAKARK AS		G.NR.: 55 B.NR.: 39		DATO. 28.02.2018	
		ARKIFORMAT: A3		TEGNER: DB		INT. PROSJEKT. Org. nr.: 976598407	
TEGNINGENE MÅ IKKE KOPIERES ELLER BENYTTES VED UTFØRELSE AV ARBEIDER UTEN MEDVIRKNING FRA DAKARK AS TEGNINGENE ER IKKE GYLDIG UTEN KVALITETSSIKRINGSSYSTEMET TIL DAKARK AS				www.byggmann.no		ARK. 503	



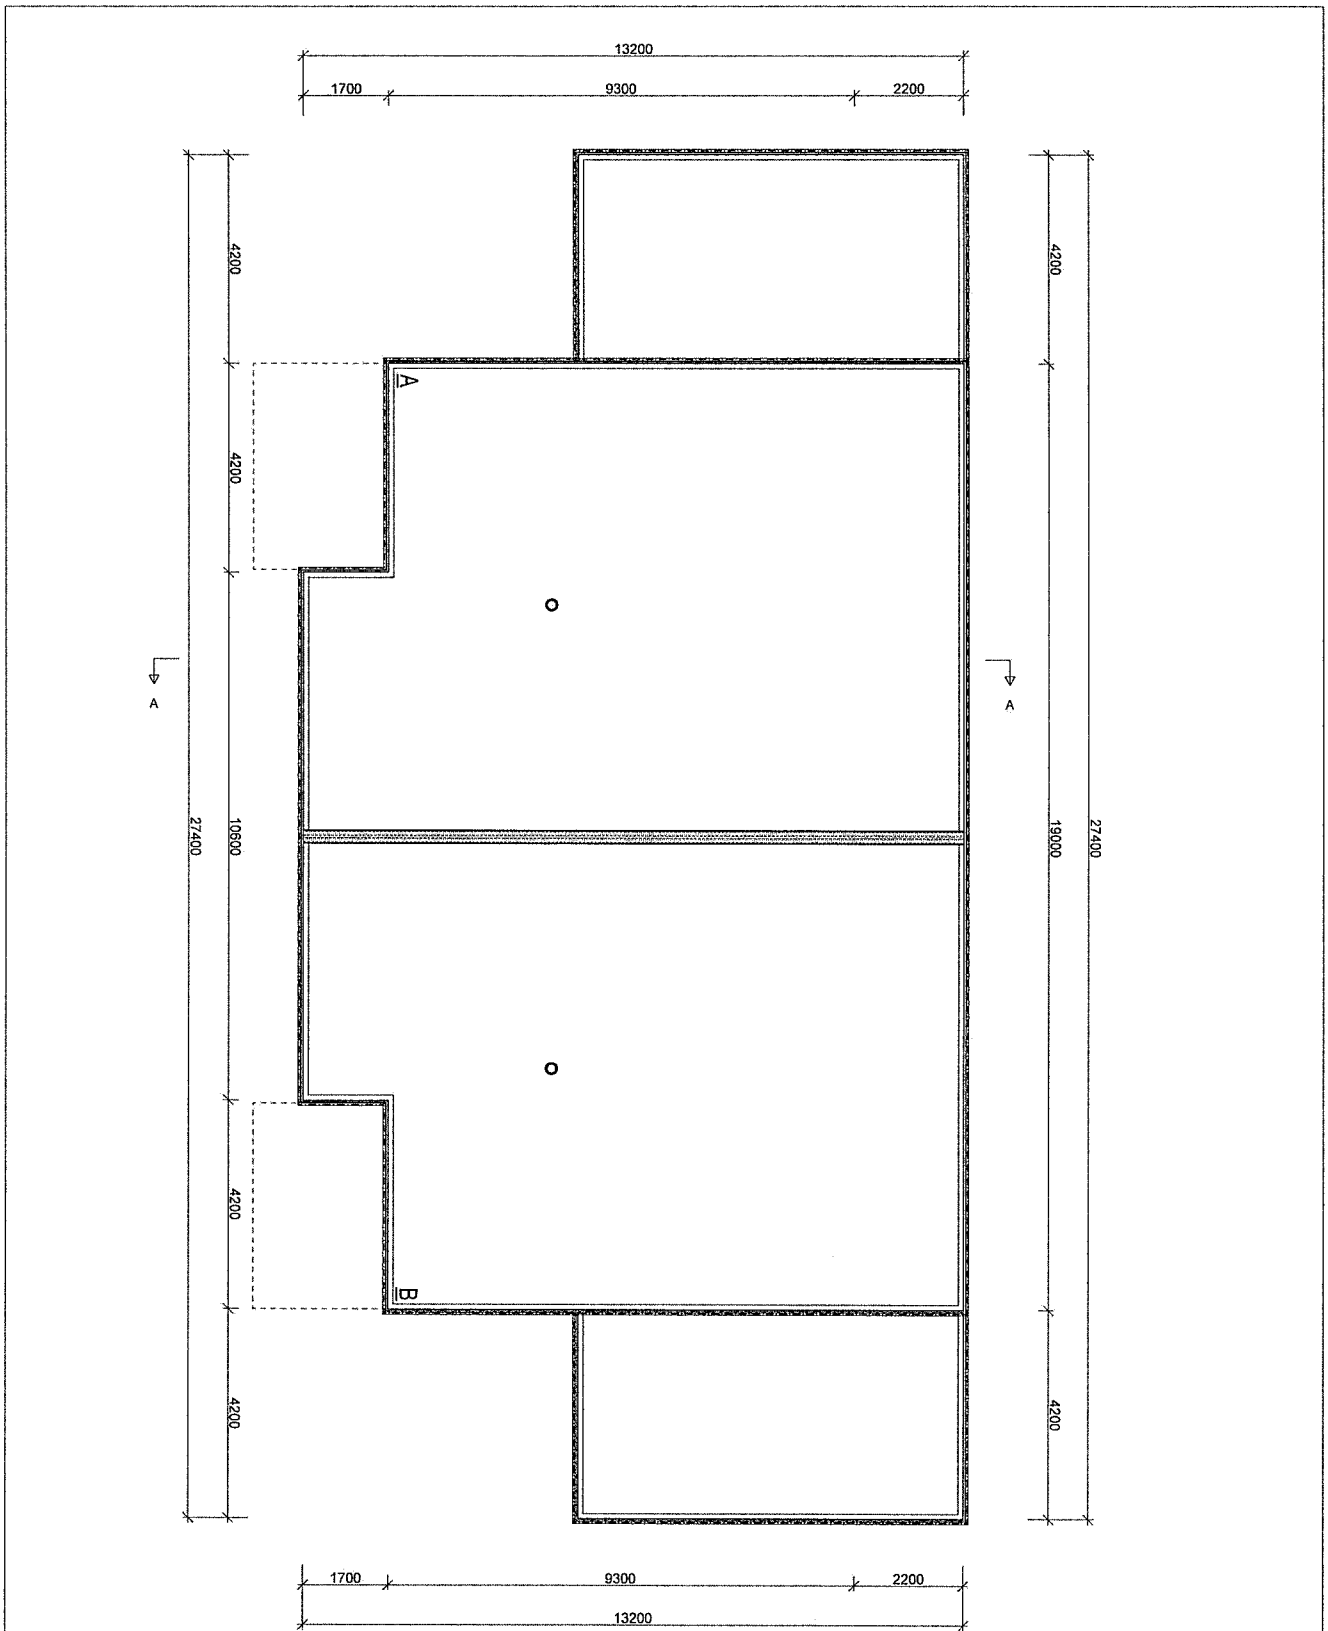


Rev.A DB 16.03.18 Endret FG høyde og plassering på tomt

BYGGESØKNADSTEGNINGER
TAKPLAN

BYGGMANN®

TILTAKSHAVER: Beni-Arne og Arne Rognaldsen		TILTAK: 2-M Bolig Lindås Kommune		MÅL: 1:100		PROSJEKT BGAS: 2004-18	
LEVERANDØR: Seim Bygg AS Nesbrekka 28 5912 Seim		ANSVARLIG PROSJEKTERENDE: DAKARK AS		ARKIFORMAT: A3		DATO: 28.02.2018	
				TEGNER: DB		INT. PROSJEKT: Org nr.: 976598407	
TEGNINGENE MÅ IKKE KOPIERES ELLER BENYTTES VED UTFØRELSE AV ARBEIDER UTEN MEDVIRKNING FRA DAKARK AS TEGNINGENE ER IKKE GYLDIG UTEN KVALITETSSIKRINGSSYSTEMET TIL DAKARK AS				www.byggmann.no		ARK: 505	



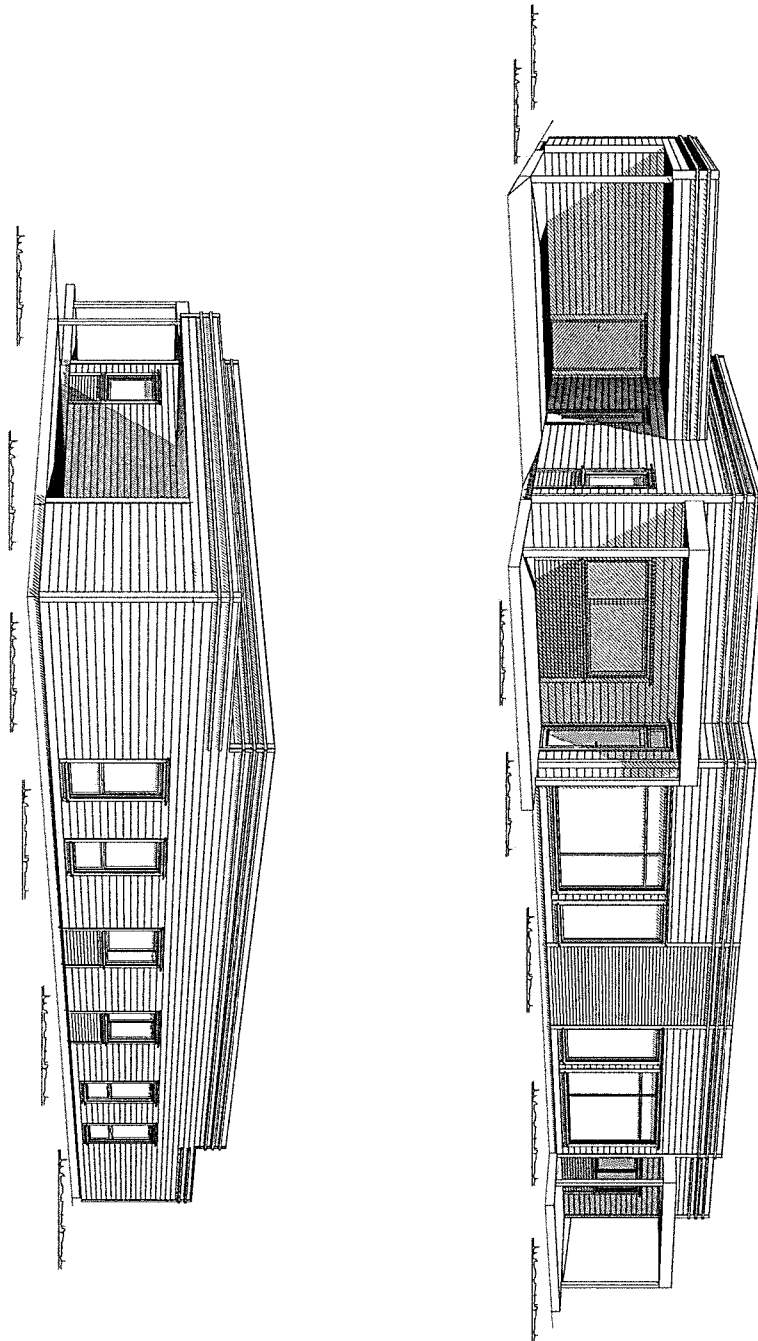

Rev.A DB 16.03.18 Endret FG høyde og plassering på tomt

BYGGESØKNADSTEGNINGER
PERSPEKTIVER

BYGGMANN

TILTAKSHAVER: Bent-Arne og Arne Rognaldsen		TILTAK: 2-M Bolig Lindås Kommune		MÅL: 1:	PROSJEKT BGAS: 2004-18
LEVERANDØR: Seim Bygg AS Nesbrekka 28 5912 Seim		GNR: 55 BNR: 39	ANSVARLIG PROSJEKTERENDE: DAKARK AS	ARKIFORMAT: A3	DATO: 28.02.2018
TEIINGENE MÅ IKKE KOPIERES ELLER BENYTTES VED UTFØRELSE AV ARBEIDER UTEN MEDVIRKNING FRA DAKARK AS TEIINGENE ER IKKE GYLDIG UTEN KVALITETSSIKRINGSSYSTEMET TIL DAKARK AS		www.byggmann.no		TEGNER: DB	INT. PROSJEKT: Orig. nr.: 976598407 ARK: 507

