
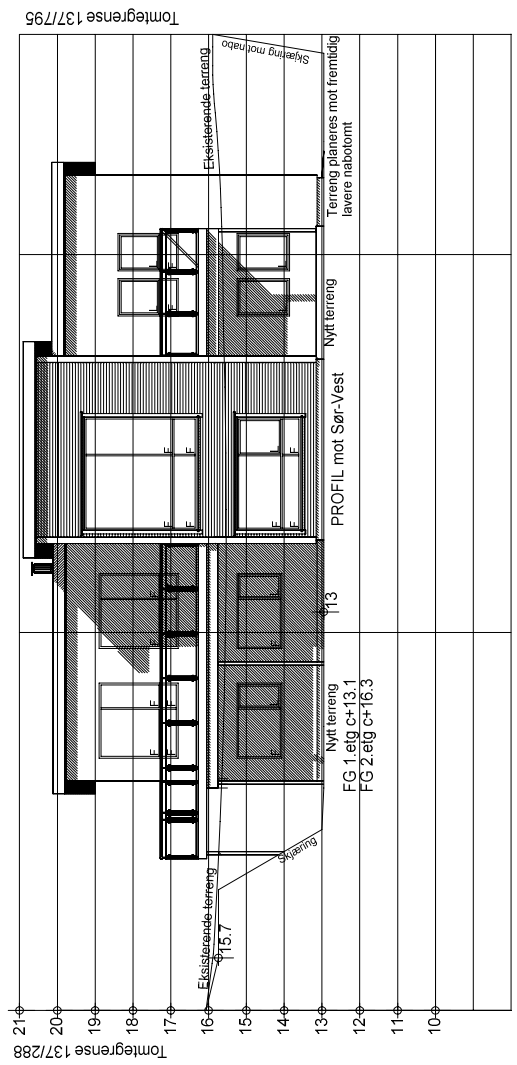


Rev. A DB 05.05.17 Planløsning+vinduer
 Rev. B DB 10.05.17 Terengngprofiler + vindu stue
 Rev. C AR 23.02.18 Yttervegg, balkong

BYGGESØKNADSTEGNINGER
 FASADE SØR-VEST OG SØR-ØST

LEVERANDØR: Seim Bygg AS Nesbrøkka 28 5912 Seim	ANSVALIG PROSJEKTERENDE: Dakar AS	ARFORMAT: A3	DATE: 06.04.2017	TEGNER: DB	ARK: www.byggmann.no
TILTAKSHAVER: Enebolig Alvarneset Lindås kommune G.NR: 137 B.NR: 796	MAL: 1 200	PROSJEKT BG AS: 1050-17	INT. PROSJEKT:	Org. nr.: 976598407	501

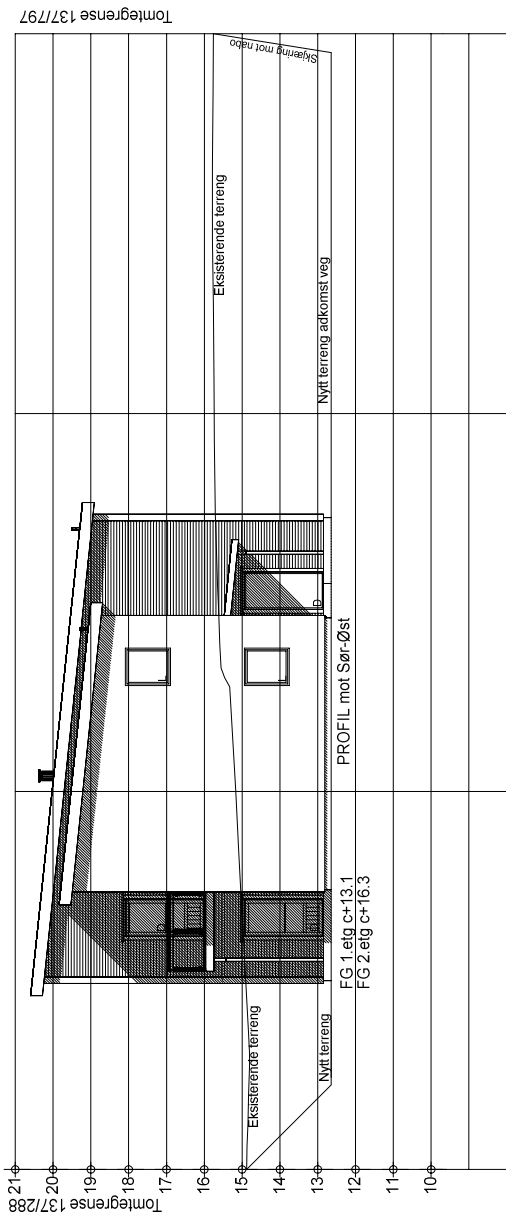

Tomtegrense 137/97



Tomtegrense 137/95

Rev. A DB 05.05.17 Planløsning+vinduer
 Rev. B DB 10.05.17 Terengprofiler + vindu stue
 Rev. C AR 23.02.18 Yttervegg, balkong

BYGGESØKNADSTEGNINGER
 FASADE NORD-ØST OG NORD-VEST



LEVERANDØR: Selm Bygg AS Nesbrøkka 28 5912 Selim	ANSVALIG PROSJEKTERENDE: Dakar AS	ARKFORMAT: A3	TEGNER: DB	ARK: 502
TILTAKSHAVER: Enebolig Alvarneset Lindås kommune G.NR: 137 B.NR: 796	MAL: 1 200	PROSJEKT BG AS: 1050-17	DATE: 06.04.2017	www.byggmann.no
		INT. PROSJEKT:	Org. nr.: 976598407	

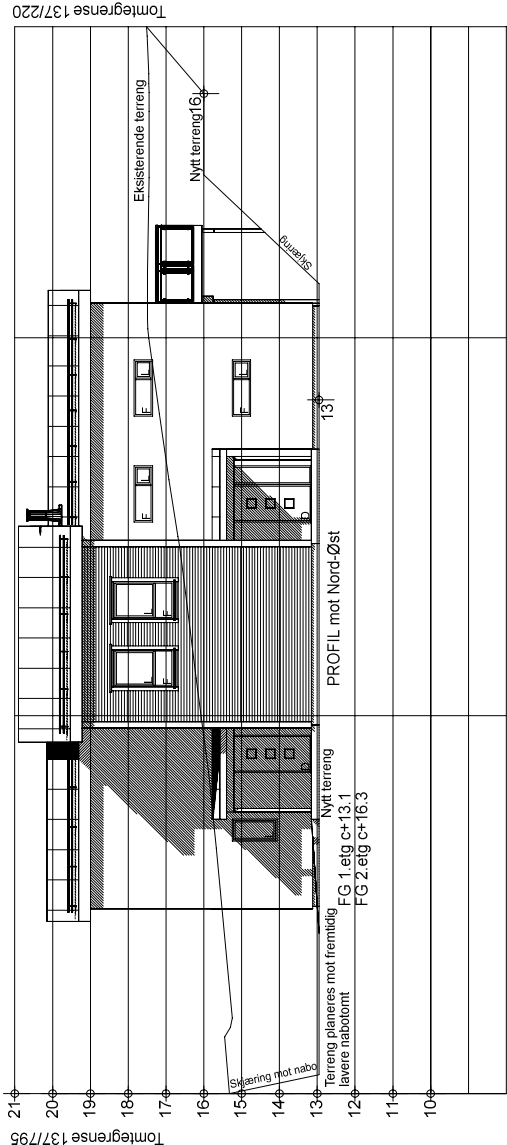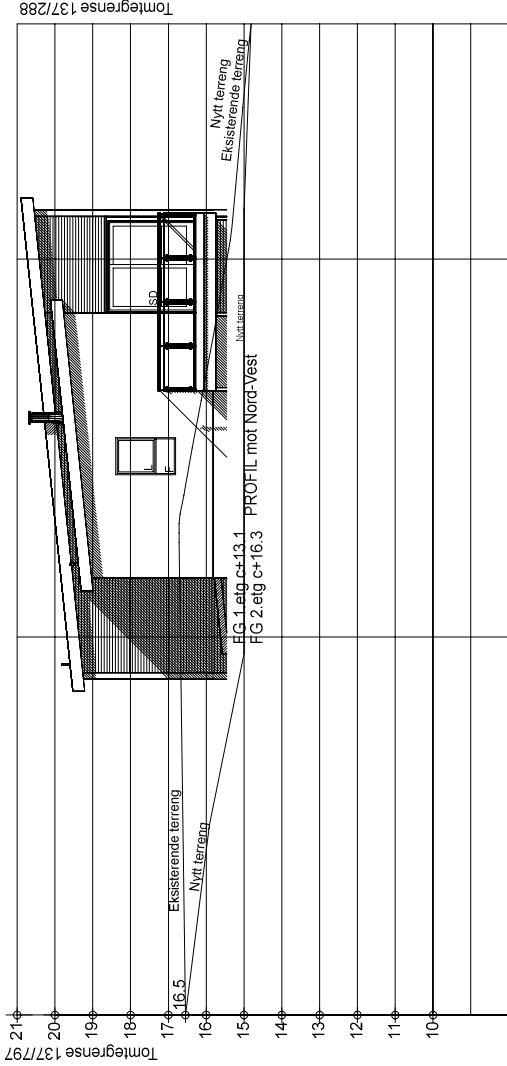



	BRA	Av BRA, åpne areal	BYA	Av BYA, åpne areal	Omkrets tetg.	BTA	Oppvarmet Volum	PRIMER P-FORM	SEKUNDER S-FORM
Kjeller/Underetg	125.0 m ²					139.4 m ²	293.3 m ³	101.5 m ²	23.5 m ²
Hovedplan/1.etg	125.2 m ²					140.3 m ²	367.1 m ³	121.1 m ²	4.1 m ²
Hele Bygget	250.2 m ²	181.3 m ²			56.3 m	279.7 m ²	660.4 m ³	222.6 m ²	27.6 m ²

Rev. A DB 05.05.17 Planløsning+vinduer
 Rev. B DB 10.05.17 Terrengprofiler + vindu stue
 Rev. C AR 23.02.18 Yttervegg, balkong

BYGGESØKNADSTEGNINGER
TAKPLAN OG SNITT

LEVERANDØR: Seim Bygg AS Nesbrekke 28 5912 Seim	ANSVALIG PROSJEKTERENDE: Dakar AS	TEGNER: DB	ARKIVERT: A3	DATE: 06.04.2017	ORIG. NR.: 976598407	ARKIV. NR.: 505
TILTAKSHAVER: Enebolig Alvarneset Lindås Kommune G.NR.: 137 B.NR.: 796	MAL. PROSJEKT BG AS: 1050-17	1:100	137 796	06.04.2017	976598407	505

TEKNIENGENE MÅ IKKE KOPIERES ELLER BENYTTES VED UTFØRELSE AV ARBEIDER UTEN MEDVIRKNING FRA DAKAR AS
 TEKNINGENE ER IKKE GYLDIGE UTEN KVALITETSSIKRINGSYSTEMET TIL DAKAR AS

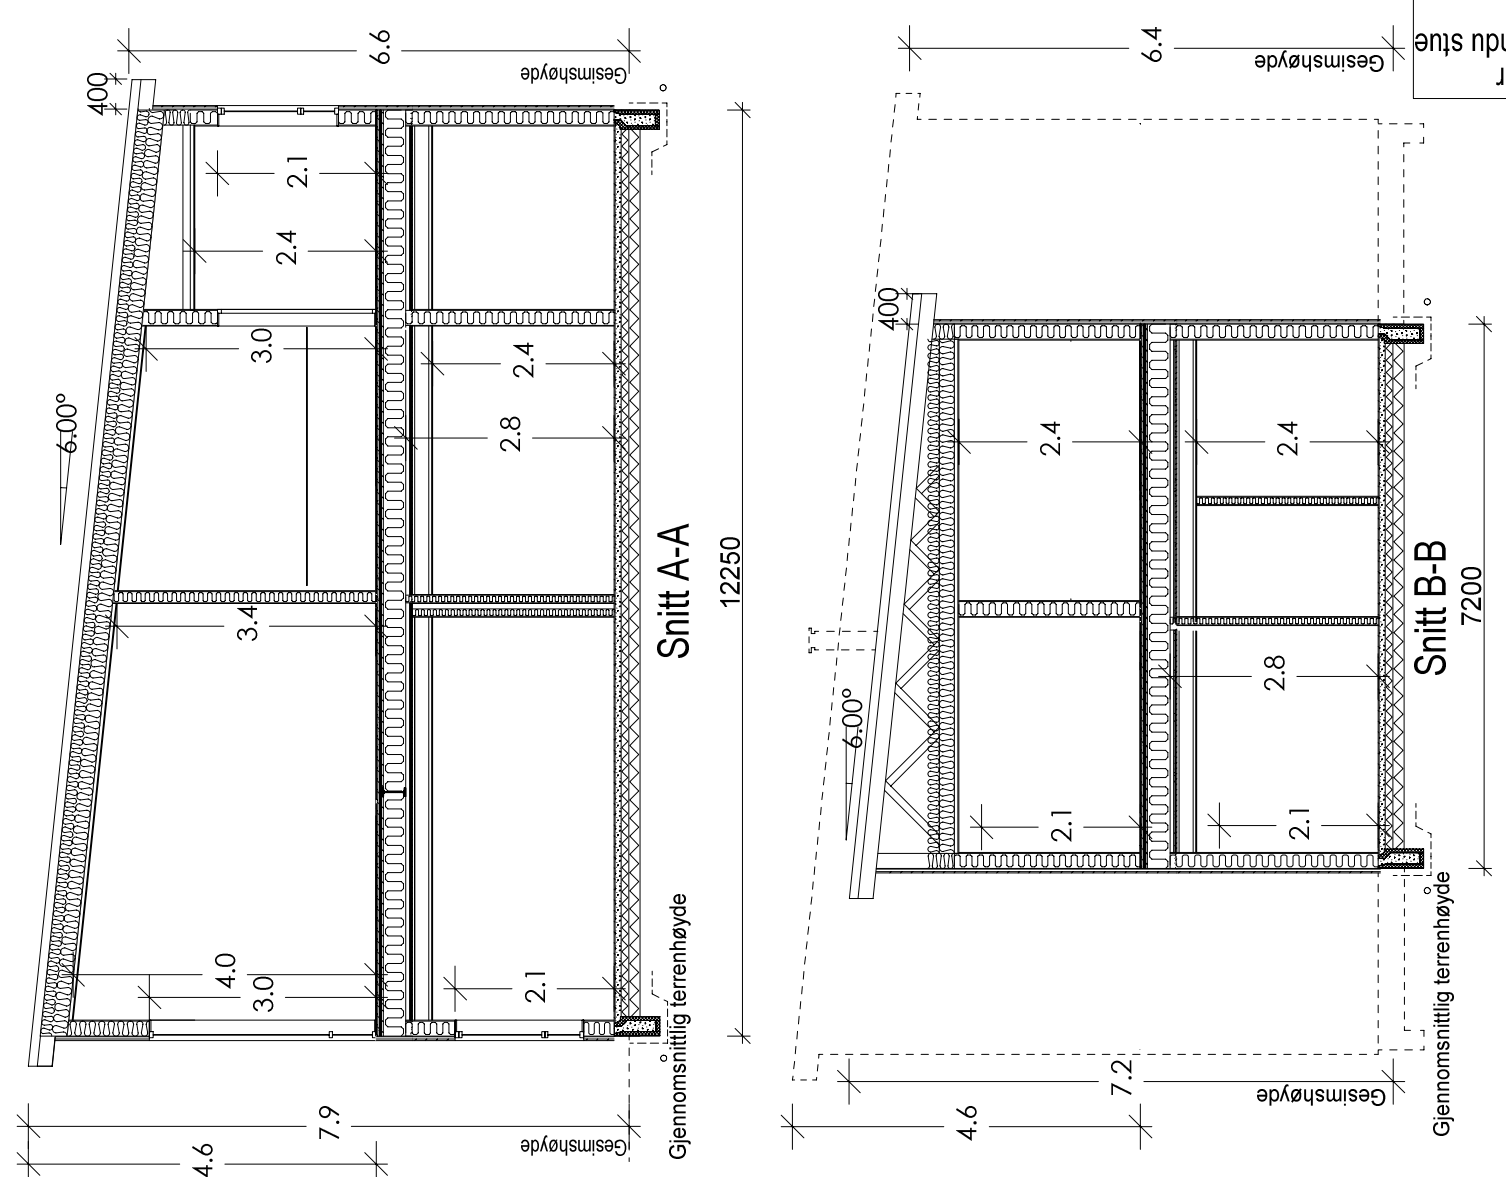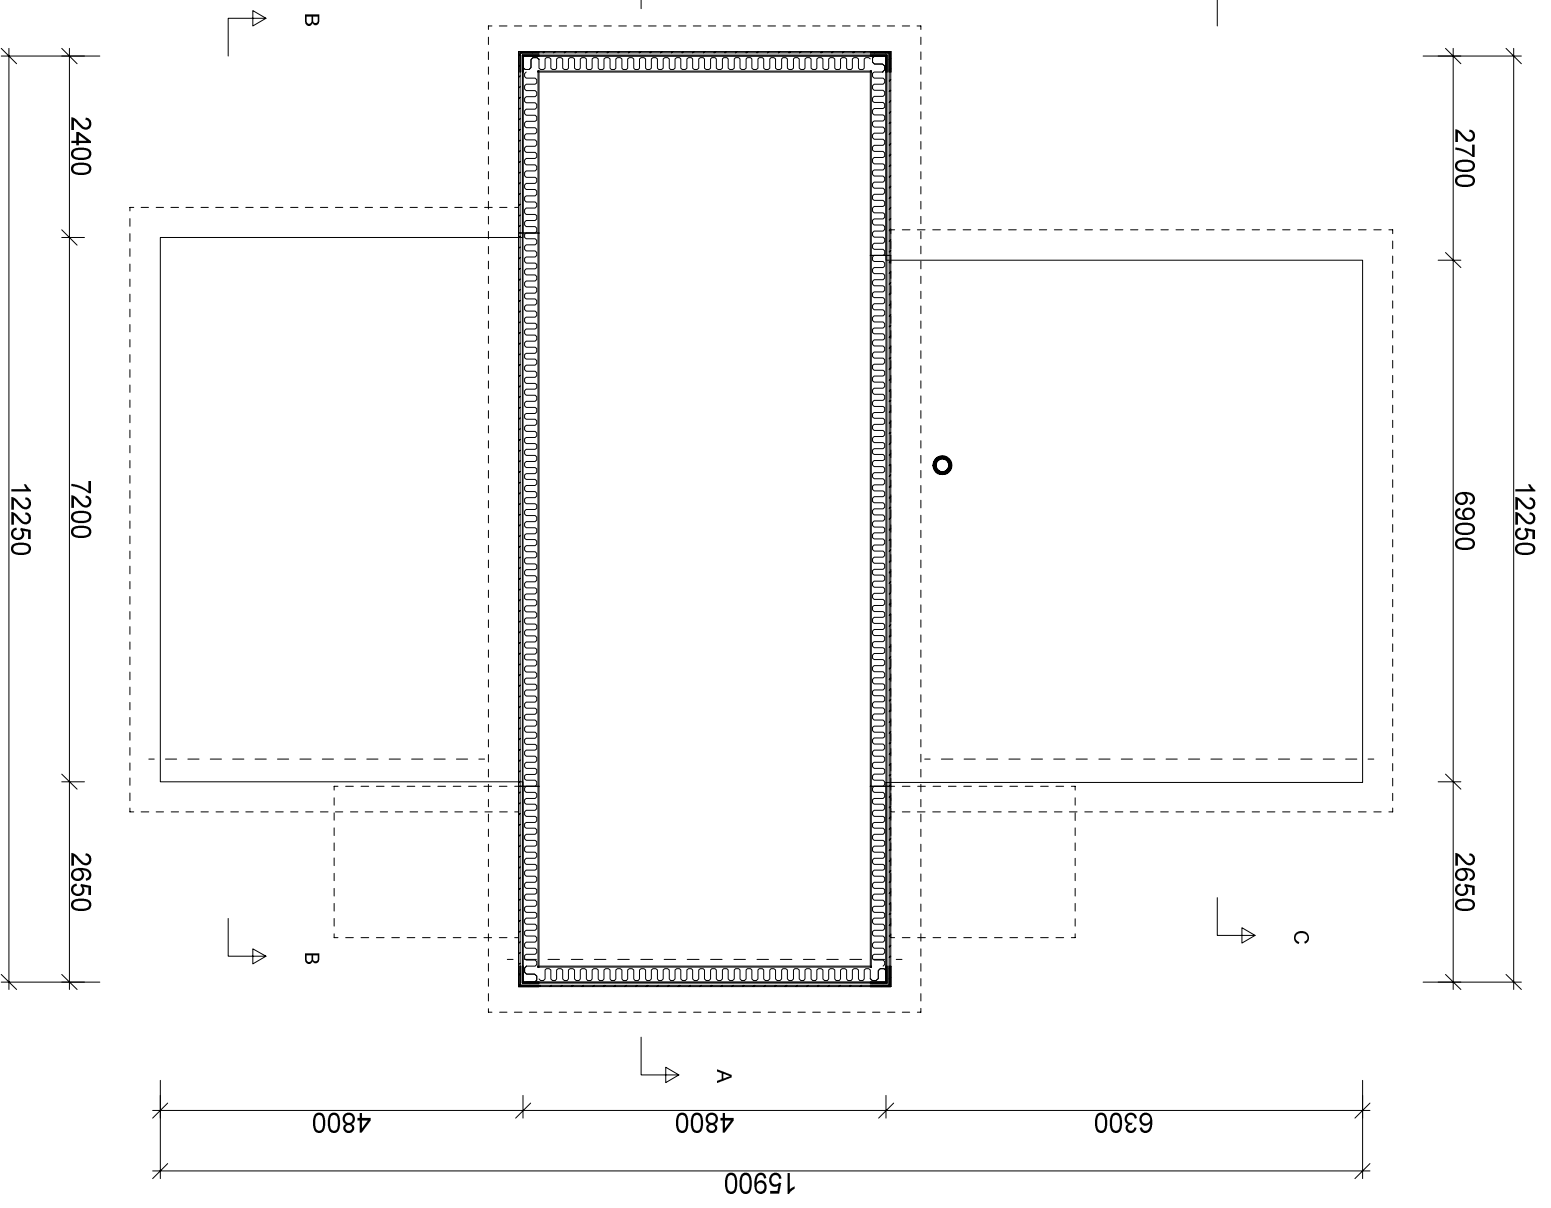

Rev. A DB 05.05.17 Planløsning+vinduer
 Rev. B DB 10.05.17 Terengprofler + vindu stue
 Rev. C AR 23.02.18 Yttervegg, balkong

BYGGESØKNADSTEGNINGER
 PERSPEKTIV

TILTAKSHAVER:

Enebolig Alvarneset
 Lindås kommune

G.NR.: 137
 B.NR.: 796

MAL: 1:

PROSJEKT
 BG AS: 1050-17

BYGGMANN®

LEVERANDØR:
 Seim Bygg AS
 Nøsbrekkå 28
 5912 Seim

ANSVALIG PROSJEKTERENDE:
 Dakark AS

ARKFORMAT:
 A3

TEGNER:
 DB

DATE:
 06.04.2017

INT. PROSJEKT:

Org. nr.: 976598407

ARK: 506



TEGNINGENE MÅ IKKE KOPIERES ELLER BENYTTES VED UTFØRELSE AV ARBEIDER UTEN MEDVIRKNING FRA DAKARK AS
 TEKNISKE ER IKKE GYLDIGE UTEN KVALITETSSIKRINGSYSTEMET TIL DAKARK AS

