
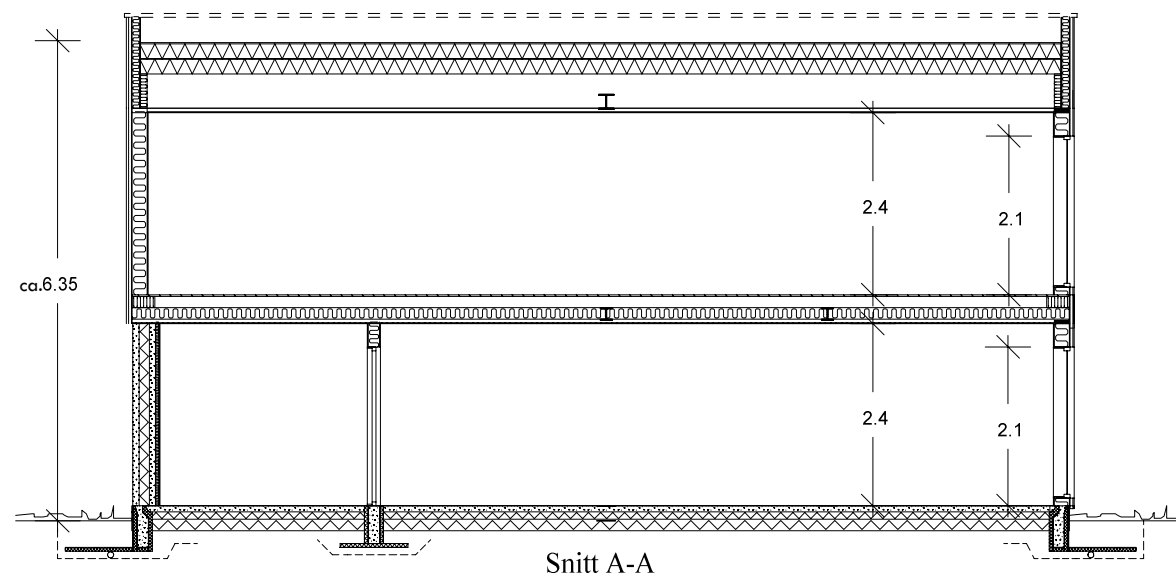


Etasjemålet på snittet angir høyden fra støpt gulv på grunn eller plattformgulv og opp til undersiden av ferdig himling.

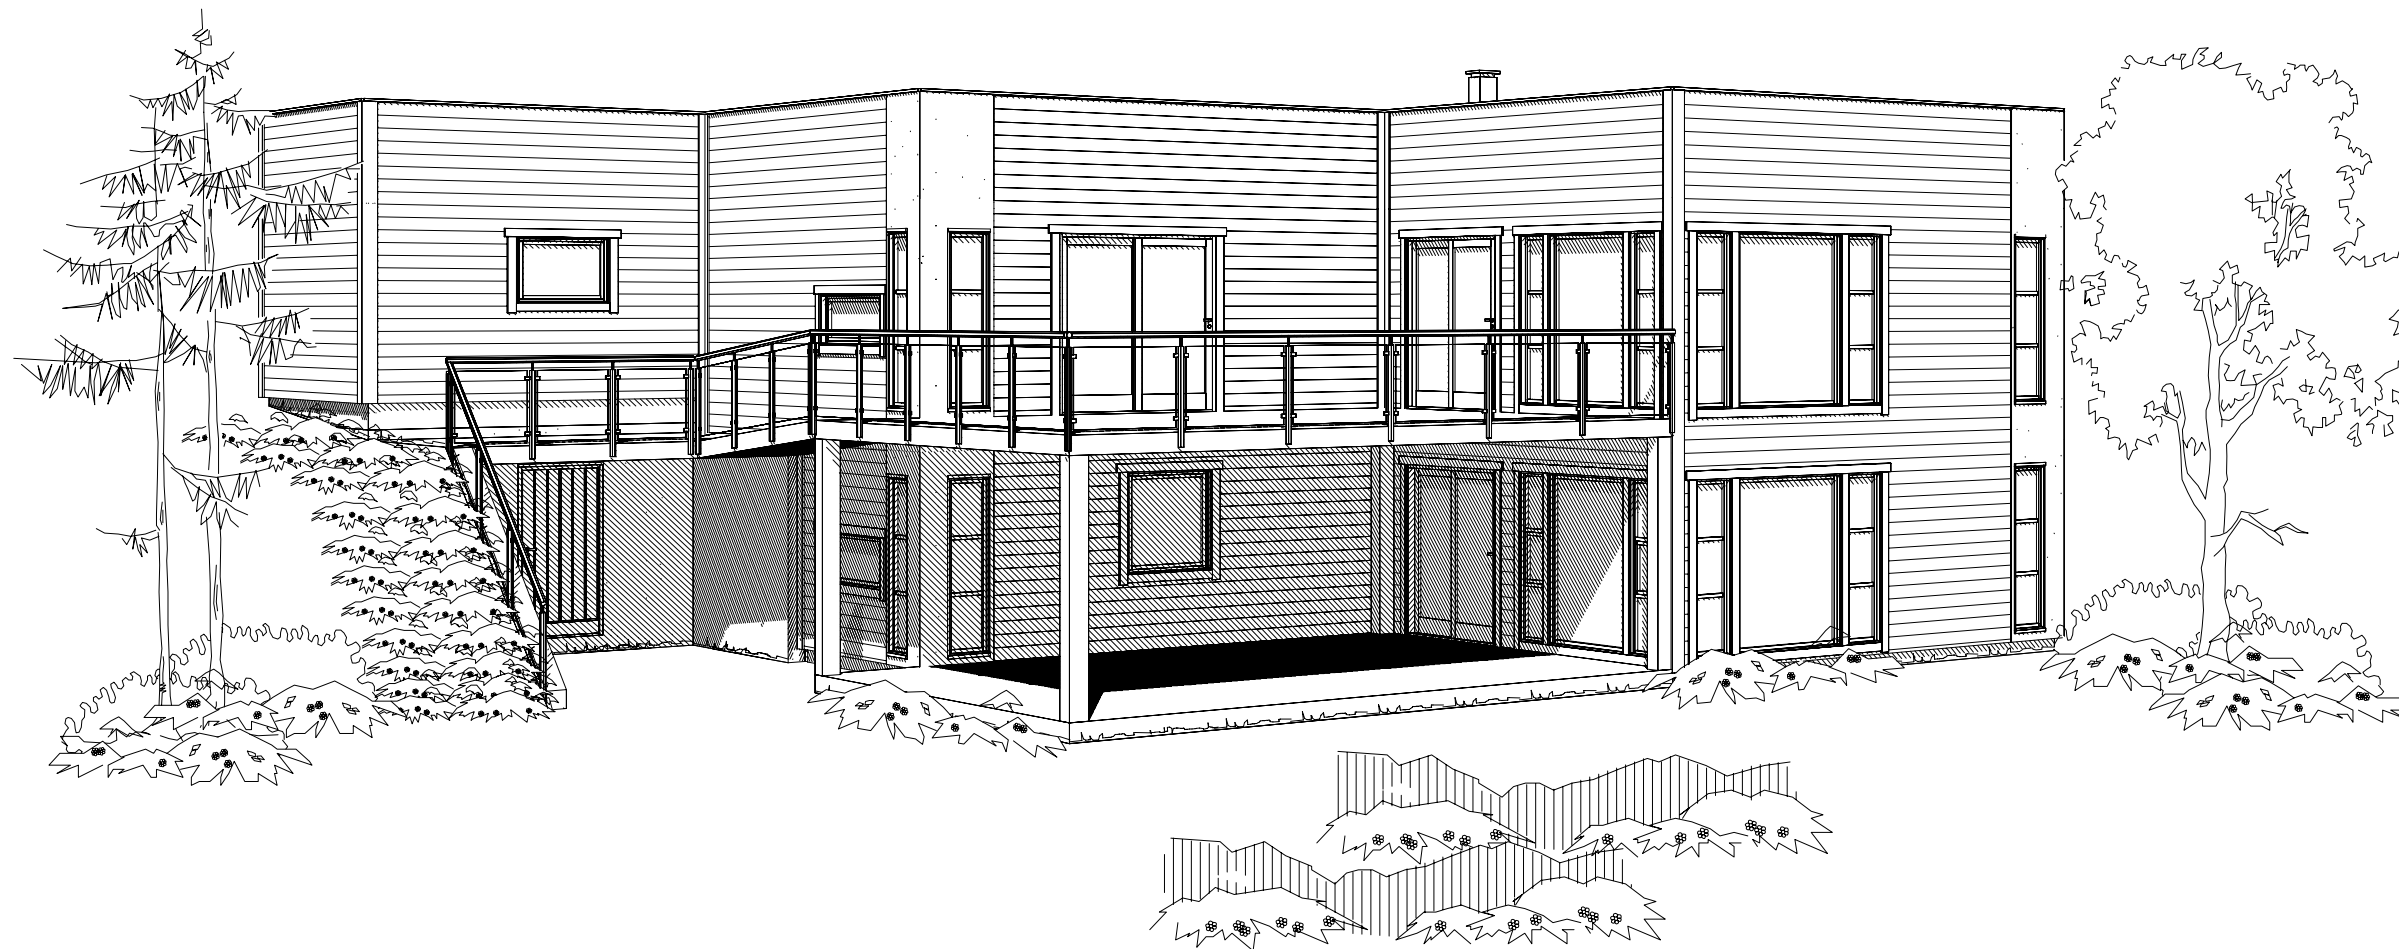

	VOLUM
Und.etg.plan	235.00
Hovedplan	241.00
Sum	476.00

Arealberegninger i hht. NS 3940	Bebygd areal (BYA)		
	BYA for bygning	Åpent over-bygd areal og carport	Sum BYA
BYA :	142.1	58.4	200.5

Arealberegninger i hht. NS 3940	Bruksareal BRA i m ²			Sum BRA	P-ROM Primære rom
	Pr etasje	Utvendig bod/garasje	Åpent over-bygd areal og carport		
1. etg. plan	97.5	22.9	58.4	178.8	87.4
2. etg. plan	100.2	23.5	0.0	123.7	97.1
SUM :	197.7	46.4	58.4	302.5	184.5

Denne tegningen tilhører Hedalm Anebyhus AS og kan ikke benyttes uten skriftlig samtykke.

B Innv. og utv. endr. 16.11.2017 FBA
A Innv. og utv. endr. 31.08.2017 FBA

Tiltakshaver: Fløssvika Utvikling AS	Målestokk 1 : 100	SPnr. SP00547	Dato: 07.07.2017	
Byggeplass/(Gnr./Bnr): Aksess, Leknesvegen, 5915 Hjelmås		195/235	Prosj. nr. PN0978	
Hustype: Utg.Aksess	Arknr. 501	E-nr.: E1:100	Tegn.nr.: 8498	
Fundament, snitt, arealer og perspektiv				