


Etasjemålet på snittet angir høyden fra støpt gulv på grunn eller plattformgulv og opp til undersiden av ferdig himling.

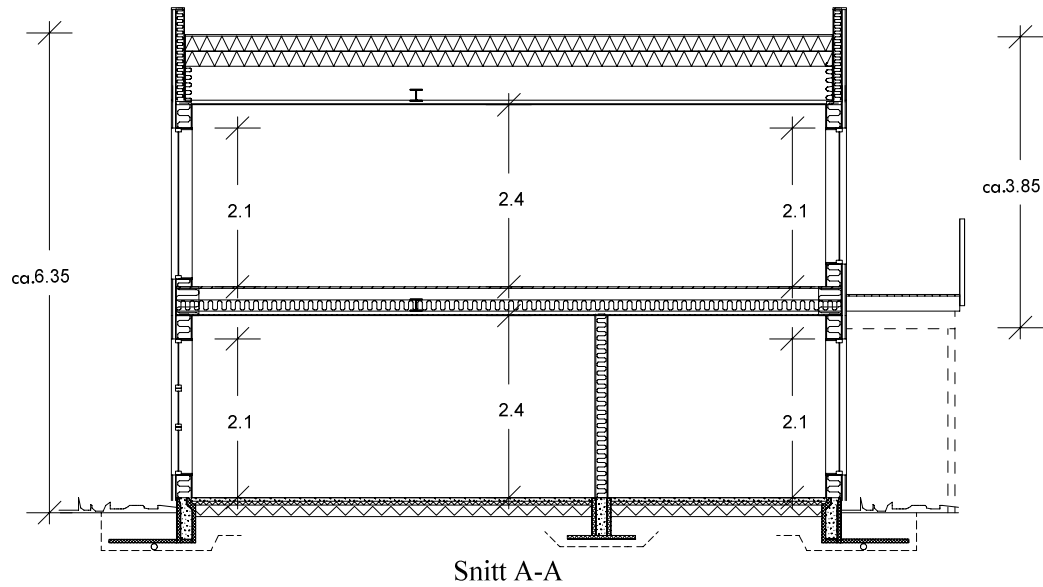


	VOLUM
Und. etg. plan	215.00
Hovedplan	205.00
Sum	420.00

Arealberegninger i hht. NS 3940	Bruksareal BRA i m ²			Sum BRA	P-ROM Primære rom
	Pr etasje	Utvendig bod/garasje	Åpent overbyggt areal og carport		
U. etg. plan	89.3	0.0	33.9	123.2	89.3
1. etg. plan	85.2	6.5	20.0	111.7	81.4
SUM :	174.5	6.5	53.9	234.9	170.7

Arealberegninger i hht. NS 3940	Bebygd areal (BYA)		Sum BYA
	BYA for bygning	Åpent overbyggt areal og carport	
BYA :	104.3	39.7	144.0

Denne tegningen tilhører Hedalm Anebyhus AS og kan ikke benyttes uten skriftlig samtykke.

Tiltakshaver: Fløssvika Utvikling AS		Målestokk 1 : 100	SPnr. SP00547	Dato: 16.11.2017		
Byggeplass/(Gnr./Bnr): Luna 1, Leknesvegen, 5915 Hjelmås			195/235	Proj. nr. PN0974		Sign.: FBA
Hustype: Utg. Luna	Arknr. 501	Snitt og arealer	E-nr. : E1:85	Tegn.nr.: 8494		Rev.: