


Fasade mot nord Øst
1 : 200

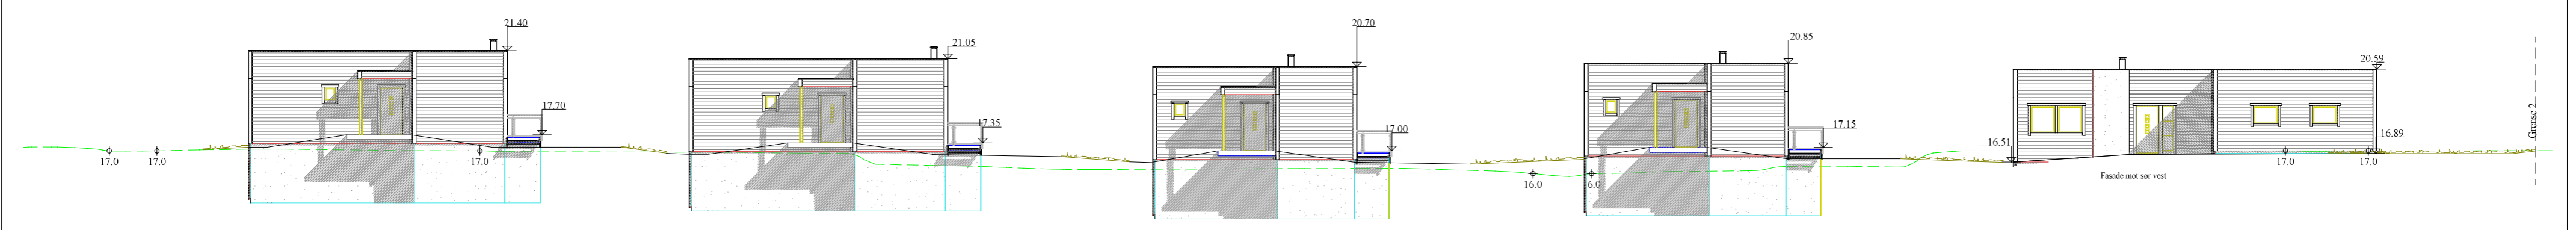

Fasade mot Sør Øst
1 : 200

SP00547		Denne tegning tilhører Hedalm Anebyhus AS og kan ikke benyttes uten skriftlig samtykke. A Innv. og utv. endr. 31.08.2017	
Tiltakshaver: Flossvika Utvikling AS	Målestokk 1 :	Tilbud nr. 17-0081	Dato: 04.12.2017
Byggeplass(Gnr./Bnr): Aksess (B1), Leknesvegen, 5915 Hjelmås	195/235	Prosj. nr.	Sign.: FBA
Hustype: Utg.Aksess	Arknr. 506 Fasade 2 og 4 Alle hus	E-nr.: E1:100	Tegn.nr.: 8498 Rev.: A

