


Fasade mot nord Øst  
1 : 200

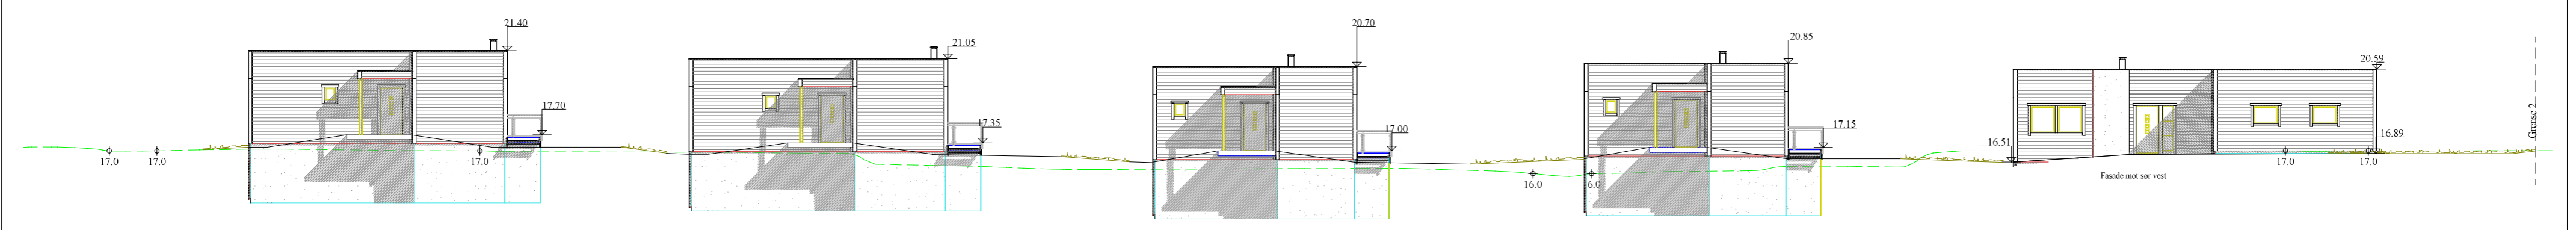

Fasade mot Sør Øst  
1 : 200

SP00547		Denne tegning tilhører Hedalm Anebyhus AS		og kan ikke benyttes uten skriftlig samtykke. A Innv. og utv. endr.		31.08.2017	
Tiltakshaver:	Fløssvika Utvikling AS	Målestokk:	1 :	Tilbud nr.:	17-0081	Dato:	04.12.2017
Byggeplass(Gnr./Bnr):	Aksess (B1), Leknesvegen, 5915 Hjelmås	195/235		Prosj. nr.:		Sign.:	FBA
Hustype:	Utg.Aksess	Arknr.:	506 Fasade 2 og 4 Alle hus	E-nr.:	E1:100	Tegn.nr.:	8498
				Rev.:	A		

