


Etasjemålet på snittet angir høyden fra støpt gulv på grunn eller plattformgulv og opp til undersiden av ferdig himling.

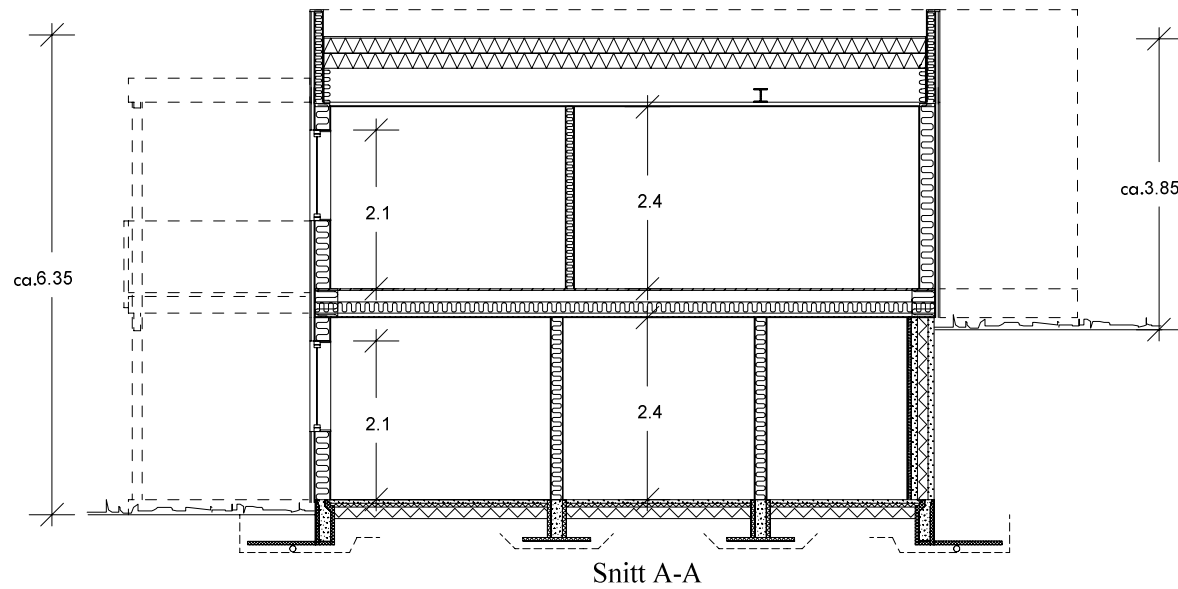


	VOLUM
Und. etg. plan	210.00
Hovedplan	202.00
Sum	412.00

Arealberegninger i hht. NS 3940	Bruksareal BRA i m ²			Sum BRA	P-ROM Primære rom
	Pr etasje	Utvendig bod/garasje	Åpent overbygg areal og carport		
U. etg. plan	87.3	0.0	33.0	120.3	83.3
1. etg. plan	83.8	5.6	18.5	107.9	78.8
SUM :	171.1	5.6	51.5	228.2	162.1

Arealberegninger i hht. NS 3940	Bebygd areal (BYA)		Sum BYA
	BYA for bygning	Åpent overbygg areal og carport	
BYA :	101.8	37.3	139.1

Denne tegningen tilhører Hedalm Anebyhus AS og kan ikke benyttes uten skriftlig samtykke.

Tiltakshaver: Fløssvika Utvikling AS		Målestokk 1 : 100	SPnr. SP00597	Dato: 16.11.2017	 HEDALM ANEBYHUS	
Byggeplass/(Gnr./Bnr): Luna 4, Leknesvegen, 5915 Hjelmås			195/235	Prosj. nr. PN0977		Sign.: FBA
Hustype: Utg. Luna	Arknr. 501	Snitt og arealer	E-nr. : E1:84	Tegn.nr.: 8497		Rev.: