



perspektiv fra sørvest


| INDEX  | DATO | BESKRIVELSE | SIGN       |
|--|------|-------------|------------|
| PROSJEKT:  |      |             |            |
| Gr 151 Brr 2, Lurevegen 755<br>Garasje-påbygg  |      |             |            |
| TEKNSKAVNER:   |      |             | DATE:      |
| Terje Oav Osen, Lurevegen 755, 5912 Sd m   |      |             | 20.03.2018 |
| PROSJEKTERENDE:  |      |             | MALESTOKK: |
| Ingrid Torkildsen t.ark mfl, Lurevegen 755, 5912 Sd m<br>Tlf. 958 13 470<br>epost: i.ark@bril.no |      |             | 1:100 /A3  |
| TEGNING:   |      |             | SIGN       |
| Planløsning  |      |             | it         |
| TEGNINGSR:   |      |             | REV        |
| A20 -2   |      |             |            |

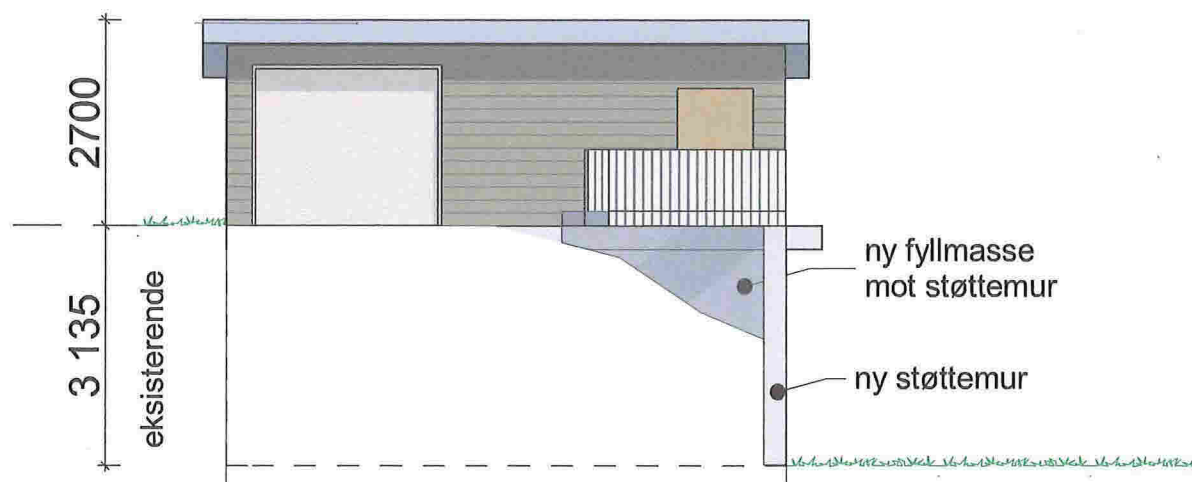


fasade sør

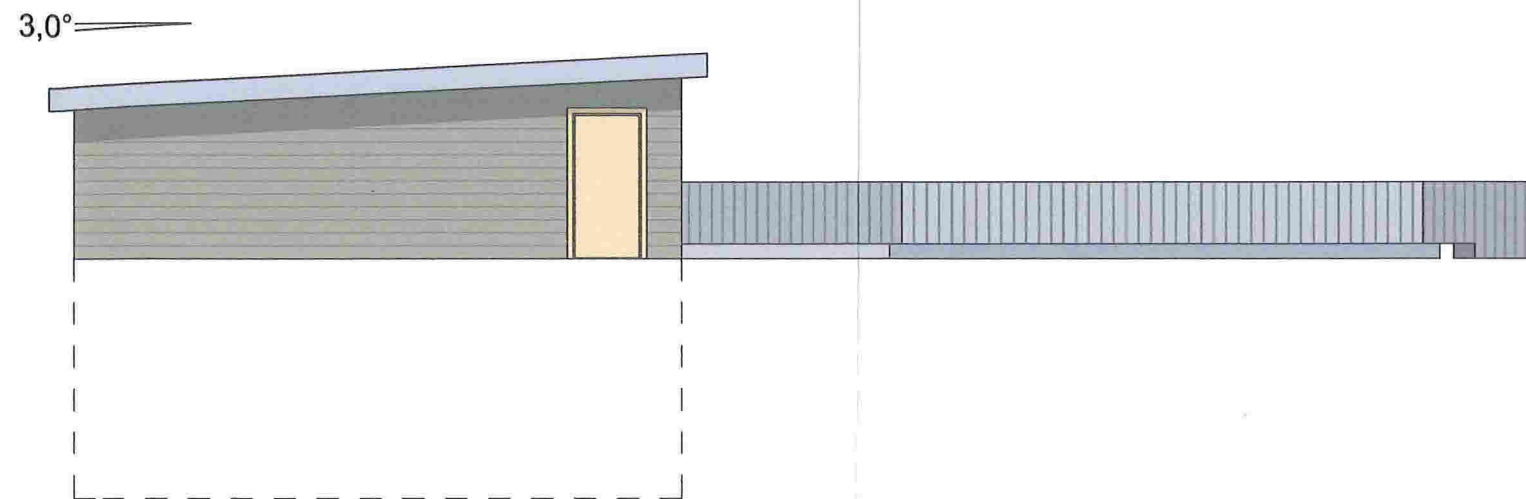


fasade vest mot veg

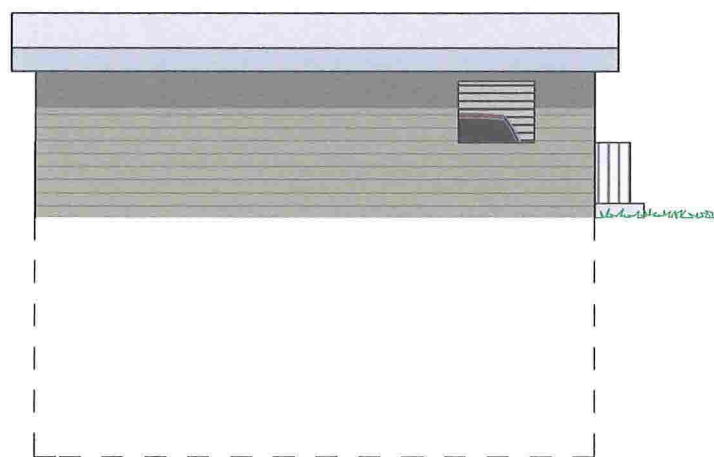

fasade nord

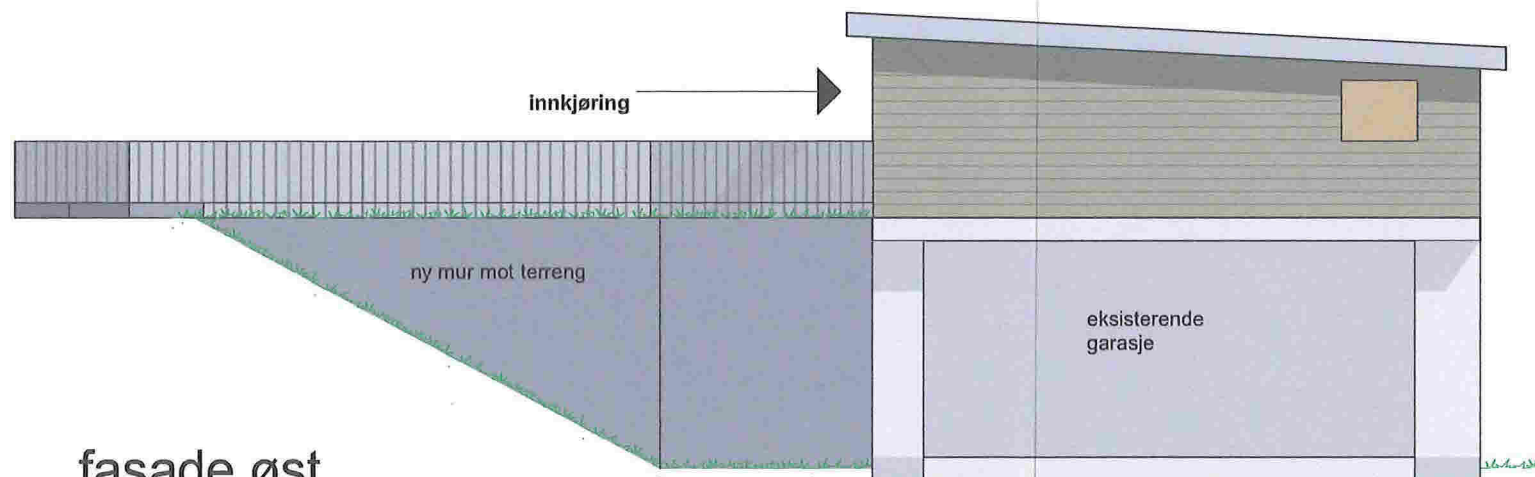

fasade øst

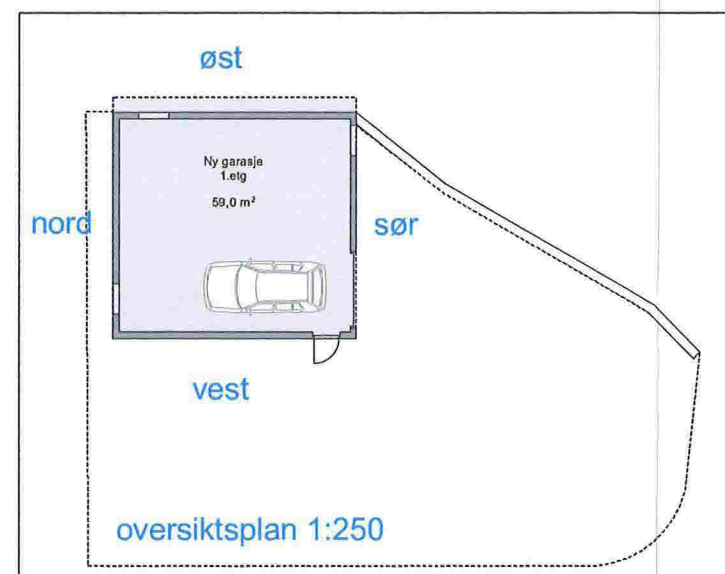

| INDEX  | DATO | BESKRIVELSE | SIGN                 |
|--|------|-------------|----------------------|
| PROSJEKT:  |      |             |                      |
| Qnr 151 Brr 2, Lurevegen 755<br>Garasje-påbygg   |      |             |                      |
| TILTAKSHVER:   |      |             | DATE:                |
| Terje Oav Osen, Lurevegen 755, 5912 Sål m  |      |             | 20.03.2018           |
| PROSJEKTERENDE:  |      |             | MALESTOKK:           |
| Ingrid Torkildsen i.t. ark mfl, Lurevegen 755, 5912 Sål m<br>Tlf. 958 13 470<br>epost: i.tork@prf.no |      |             | 1:100 /A3<br>1:250   |
| TEGNING:   |      |             | SGN: it REV:         |
| Fasadeoppriss og terreng   |      |             | TEGNINGSNR:<br>A40-1 |