

Veg til gardens nye våningshus

3,0m. bred NY tilkomstveg


Sikringsone 3,0 m.

Vegkant i FV401


Proj. rivningsarbeid på gnr.172, bnr.4 i Lindås kommune
Bygging av ny garasje. Mål = 1 : 100

Seim , 12. 03. 2018 , Arkitekt Knut Willie Jacobsen


Del av driftsbygning - som beholdes

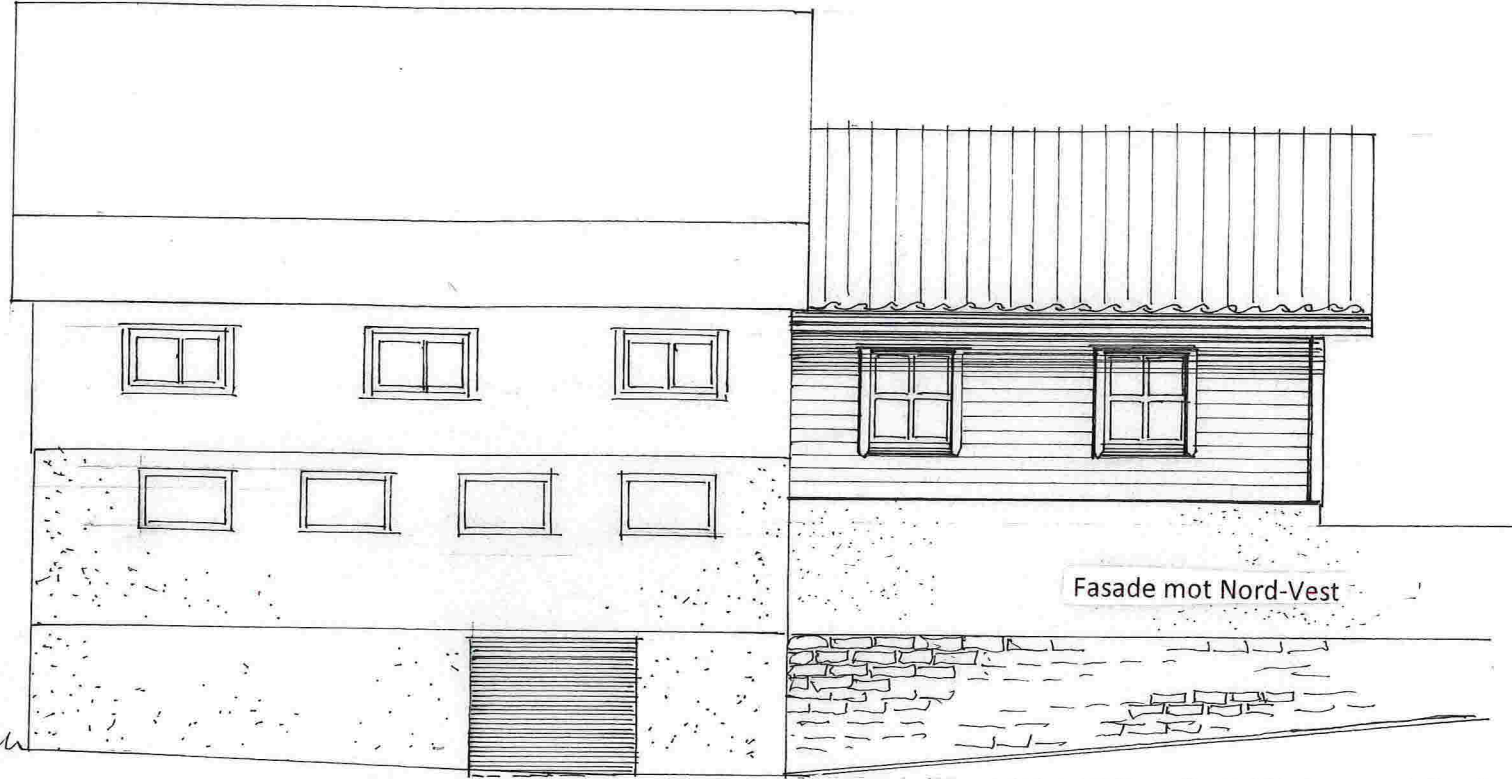

Fasade mot Nord-Vest

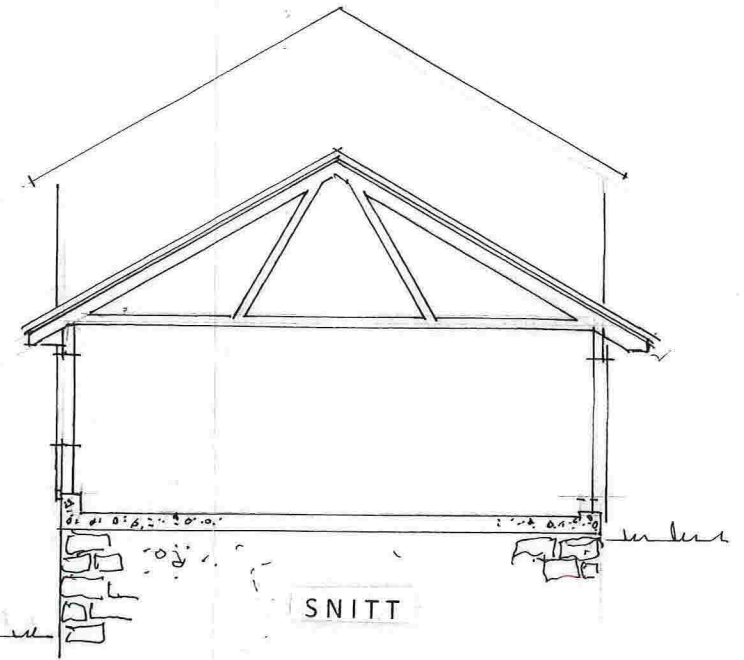


SNITT

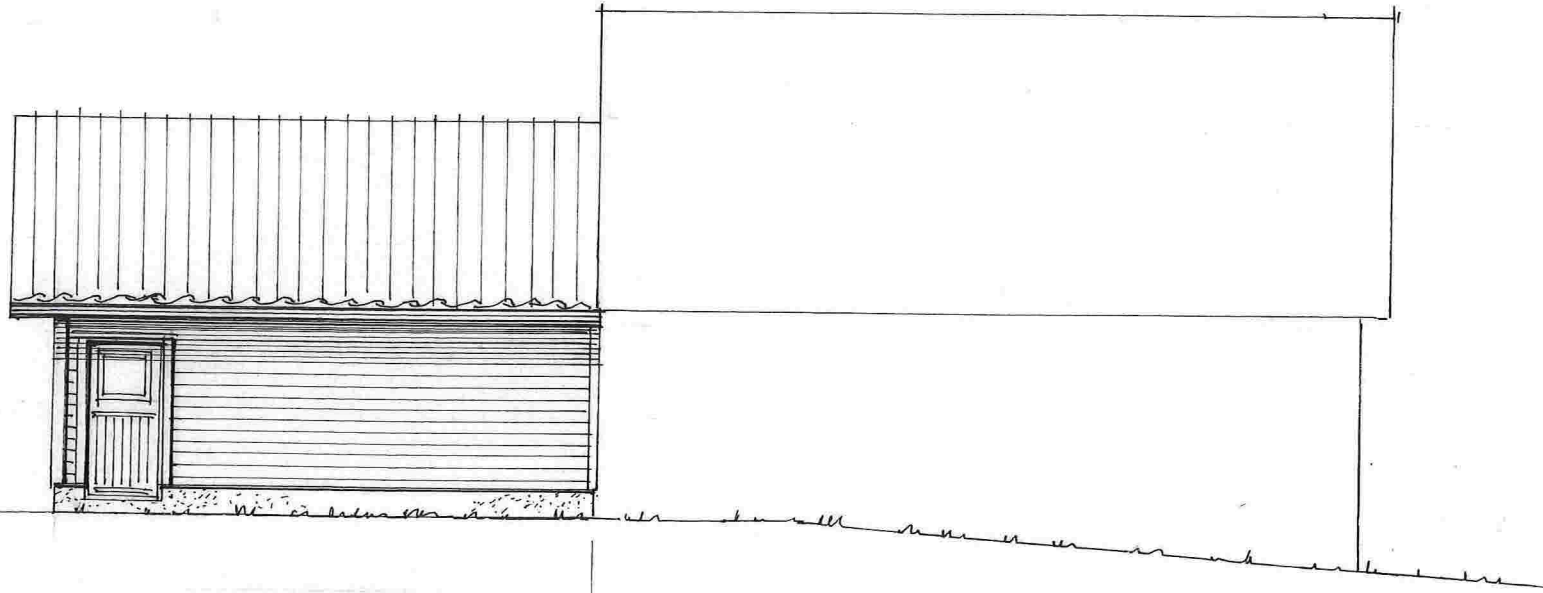

Fasade mot syd-Øst

Del av driftsbygning - som beholdes

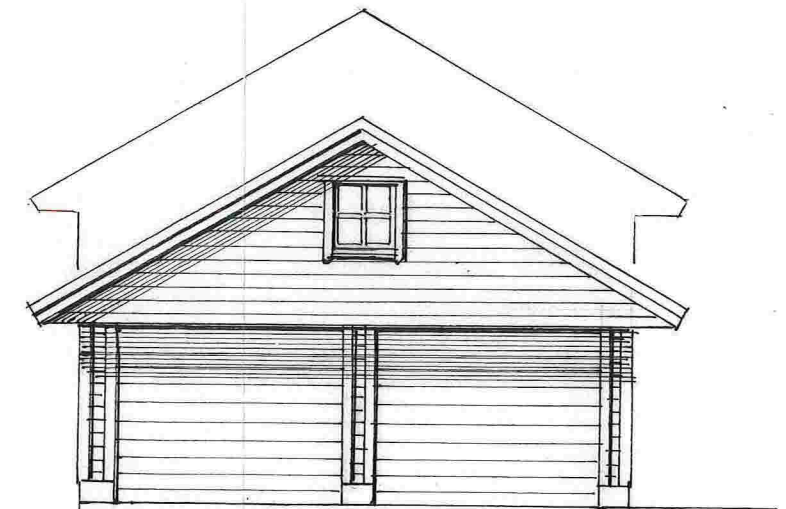

Fasade mot Syd-Vest

Prosj. rivningsarbeid på gnr. 172 , bnr. 4 i Lindås kommune

Bygging av ny garasje

Mål = 1 : 100

Seim , 12. 03. 2018 , Arkitekt Knut Willie Jacobsen