

Kommunens saksnr.	Vedlegg G 1	Side 1 av 1
-------------------	----------------	----------------

SOLHYTTEN AS
 Welhavens vei 4
 4319 SANDNES
 Telefon: 51 68 50 30
 Fax: 51 68 50 31



Gjennomføringsplan

Versjonsnr. 4	Dato 05.04.18	Signatur, ansv. søker <i>Inger N. Helliesen</i>							
Eiendom/ byggested 60	Gnr. 41	Bnr. 41	Festenr.	Seksj.nr.	Bygn.nr.	Kommune Lindås kommune	Adresse Langeneset 161	Postnr. 5912	Poststed SEIM

Beskrivelse av fagområde, ansvarsområde, tiltaksklasse (i hhv. prosjektering, utførelse og kontroll)			Foretakets navn og org.nr.	Kryss for planlagt samsvarserklæring / kontrollertklæring erstattes med dato når denne foreligger				Sett kryss når arbeidet innen ansvarsområdet er avsluttet	
Alle fagområder i tiltaket	Beskrivelse av ansvarsområdet hentet fra erklæring om ansvarsrett	Tiltaks- klasse		Søknad om rammetillatelse	Søknad om igangsettings- tillatelse/ett- trinn søknad	Søknad om midlertidig brukstillatelse	Søknad om ferdigattest		
(1)	(2)	(3)	(4)	(5)	(6)	(7)	(8)	(9)	
	PROSJEKTERING	-							
Arkitektur	Arkitektur, uteareal og landskapsutforming	1	Solhytten AS - 988374059	<input type="checkbox"/>	23.01.13	<input type="checkbox"/>	<input type="checkbox"/>	<input checked="" type="checkbox"/>	
Byggeteknikk	Konstruksjonssikkerhet/bygningsfysikk	1	Solhytten AS - 988374059	<input type="checkbox"/>	23.01.13	<input type="checkbox"/>	<input type="checkbox"/>	<input checked="" type="checkbox"/>	
Vann og avløp	Utvendig VA-anlegg	1	Lindås Rør og Sanitær - 935347920	<input type="checkbox"/>	23.01.13	<input type="checkbox"/>	<input type="checkbox"/>	<input checked="" type="checkbox"/>	
	Innvendig sanitær	1	Rørlegger Titlestad - 916547412	<input type="checkbox"/>	31.03.16	<input type="checkbox"/>	<input type="checkbox"/>	<input checked="" type="checkbox"/>	
		-		<input type="checkbox"/>		<input type="checkbox"/>	<input type="checkbox"/>	<input type="checkbox"/>	
	UTFØRELSE	-							
Grunnarbeid	Grave og terrengarbeid	1	Entr. Bjørn Dale AS - 987814128	<input type="checkbox"/>		<input type="checkbox"/>	<input checked="" type="checkbox"/>	10.11.17	<input checked="" type="checkbox"/>
Betongarbeid	Plasstøpte betongkonstruksjoner	1	J. Tangerås Murerserv - 989114778	<input type="checkbox"/>		<input type="checkbox"/>	<input checked="" type="checkbox"/>	07.06.17	<input checked="" type="checkbox"/>
Tømrearbeid	Utvendig tømrearbeid	1	Langens Bygg AS - 979523947	<input type="checkbox"/>		<input type="checkbox"/>	<input checked="" type="checkbox"/>	24.02.17	<input checked="" type="checkbox"/>
	Innvendig tømrearbeid	1	Selvbygger Kjell Langenes	<input type="checkbox"/>		<input type="checkbox"/>	<input checked="" type="checkbox"/>	04.04.18	<input checked="" type="checkbox"/>
Murerarbeid	Våtromsarbeider	1	Selvbygger Kjell Langenes	<input type="checkbox"/>		<input type="checkbox"/>	<input checked="" type="checkbox"/>	04.04.18	<input checked="" type="checkbox"/>
Vann og avløp	Utvendig VA-anlegg	1	Lindås Rør og Sanitær - 935347920	<input type="checkbox"/>		<input type="checkbox"/>	<input checked="" type="checkbox"/>	20.10.16	<input checked="" type="checkbox"/>
	Innvendig sanitær	1	Rørlegger Titlestad - 916547412	<input type="checkbox"/>		<input type="checkbox"/>	<input checked="" type="checkbox"/>	16.05.17	<input checked="" type="checkbox"/>
Plasering	Plassering av bygg	1	Lindås komm. Geodata - 93508473	<input type="checkbox"/>		<input type="checkbox"/>	<input checked="" type="checkbox"/>	12.04.16	<input checked="" type="checkbox"/>
	Montering av stålpipeline og ovn	1	Varme AS - 990056508	<input type="checkbox"/>		<input type="checkbox"/>	<input checked="" type="checkbox"/>	26.01.18	<input checked="" type="checkbox"/>
		-		<input type="checkbox"/>		<input type="checkbox"/>	<input type="checkbox"/>		<input type="checkbox"/>
		-		<input type="checkbox"/>		<input type="checkbox"/>	<input type="checkbox"/>		<input type="checkbox"/>
		-		<input type="checkbox"/>		<input type="checkbox"/>	<input type="checkbox"/>		<input type="checkbox"/>

Kommunen sitt saksnr.

Vedlegg nr.

G- 2



Kontrollerklæring med sluttrapport

etter plan- og bygningslova (pbl) § 24-2, jf. SAK10 § 12-5 og § 14-8

Kontrollerklæring skal sendast til *ansvarleg s kjar*.

Erkl�ringa gjeld							
Eigedom/ byggjestad	Gnr.	Bnr.	Festenr.	Seksjonsnr.	Bygningsnr.	Bustadnr.	Kommune
	60	41			30039403		Lind�s
	Adresse			Postnr.	Poststad		
	Langeneset 161			5912	Seim		

Ansvarleg kontrollerande	
Namn p� f�retaket	Organisasjonsnr.
Lind�s kommune	935084733

Ansvarsrett gitt dato	Juli 2015
--------------------------	-----------

Ansvarsomr�det	
Henta fr� erkl�ring om ansvarsrett	Byggplassering og innm�ling nybygg.

Sluttrapport	
<input checked="" type="checkbox"/>	Ingen avvik er funne, sj� vedlagt plan for uavhengig kontroll
<input type="checkbox"/>	Observerte avvik er lukka, sj� vedlagt plan for uavhengig kontroll
<input type="checkbox"/>	Opne avvik er rapportert til kommunen, sj� vedlagt plan for uavhengig kontroll
Vedlegg	Plan for uavhengig kontroll Vedlegg nr. G-

Erkl�ring og underskrift		
Kontroll er gjennomf�rt etter forskriftene. Kontrollf�retaket er uavhengig av f�retaka som er kontrollerte.		
Ansvarleg kontrollerande f�retak er kjent med reglane om straff og sanksjonar i plan- og bygningslova kap 32, og at det kan medf�re reaksjonar dersom det er gitt uriktige opplysningar.		
Dato	Kontrollerande f�retak si underskrift	Gjenta med blokkbokstavar
12.04.2016	<i>Emil Rydland</i>	LIND�S KOMMUNE

Kommunens saksnr.	Prosjektnr.	Vedlegg G - 3
-------------------	-------------	------------------



Egenerklæring for selvbygger

SAK10 kapittel 12 og § 6-8


Erklæringen leveres til ansvarlig søker etter at selvbyggeren er ferdig med sine arbeider

Erklæringen gjelder							
Eiendom/ byggsted	Gnr.	Bnr.	Festenr.	Seksjonsnr.	Bygningsnr.	Bollgnr.	Kommune
	60	41					Lindås kommune
	Adresse				Postnr.	Poststed	
	Langeneset 161				5912	SEIM	

Personlig ansvarsrett som selvbygger gitt	Dato 26.03.2013
---	--------------------

Erklæring og underskrift		
Det bekreftes herved at mitt ansvarsområde er utført i samsvar med tillatelsen og bestemmelser gitt i eller med hjemmel i plan- og bygningsloven. Jeg er kjent med reglene om straff og sanksjoner i plan- og bygningsloven kap 32, og at det kan medføre reaksjoner dersom det er gitt uriktige opplysninger.		
Dato	Tiltakshavers underskrift	Gjentas med blokkbokstaver
04.04.18	<i>Kjell Langenes</i>	KJELL LANGENES

Q-1

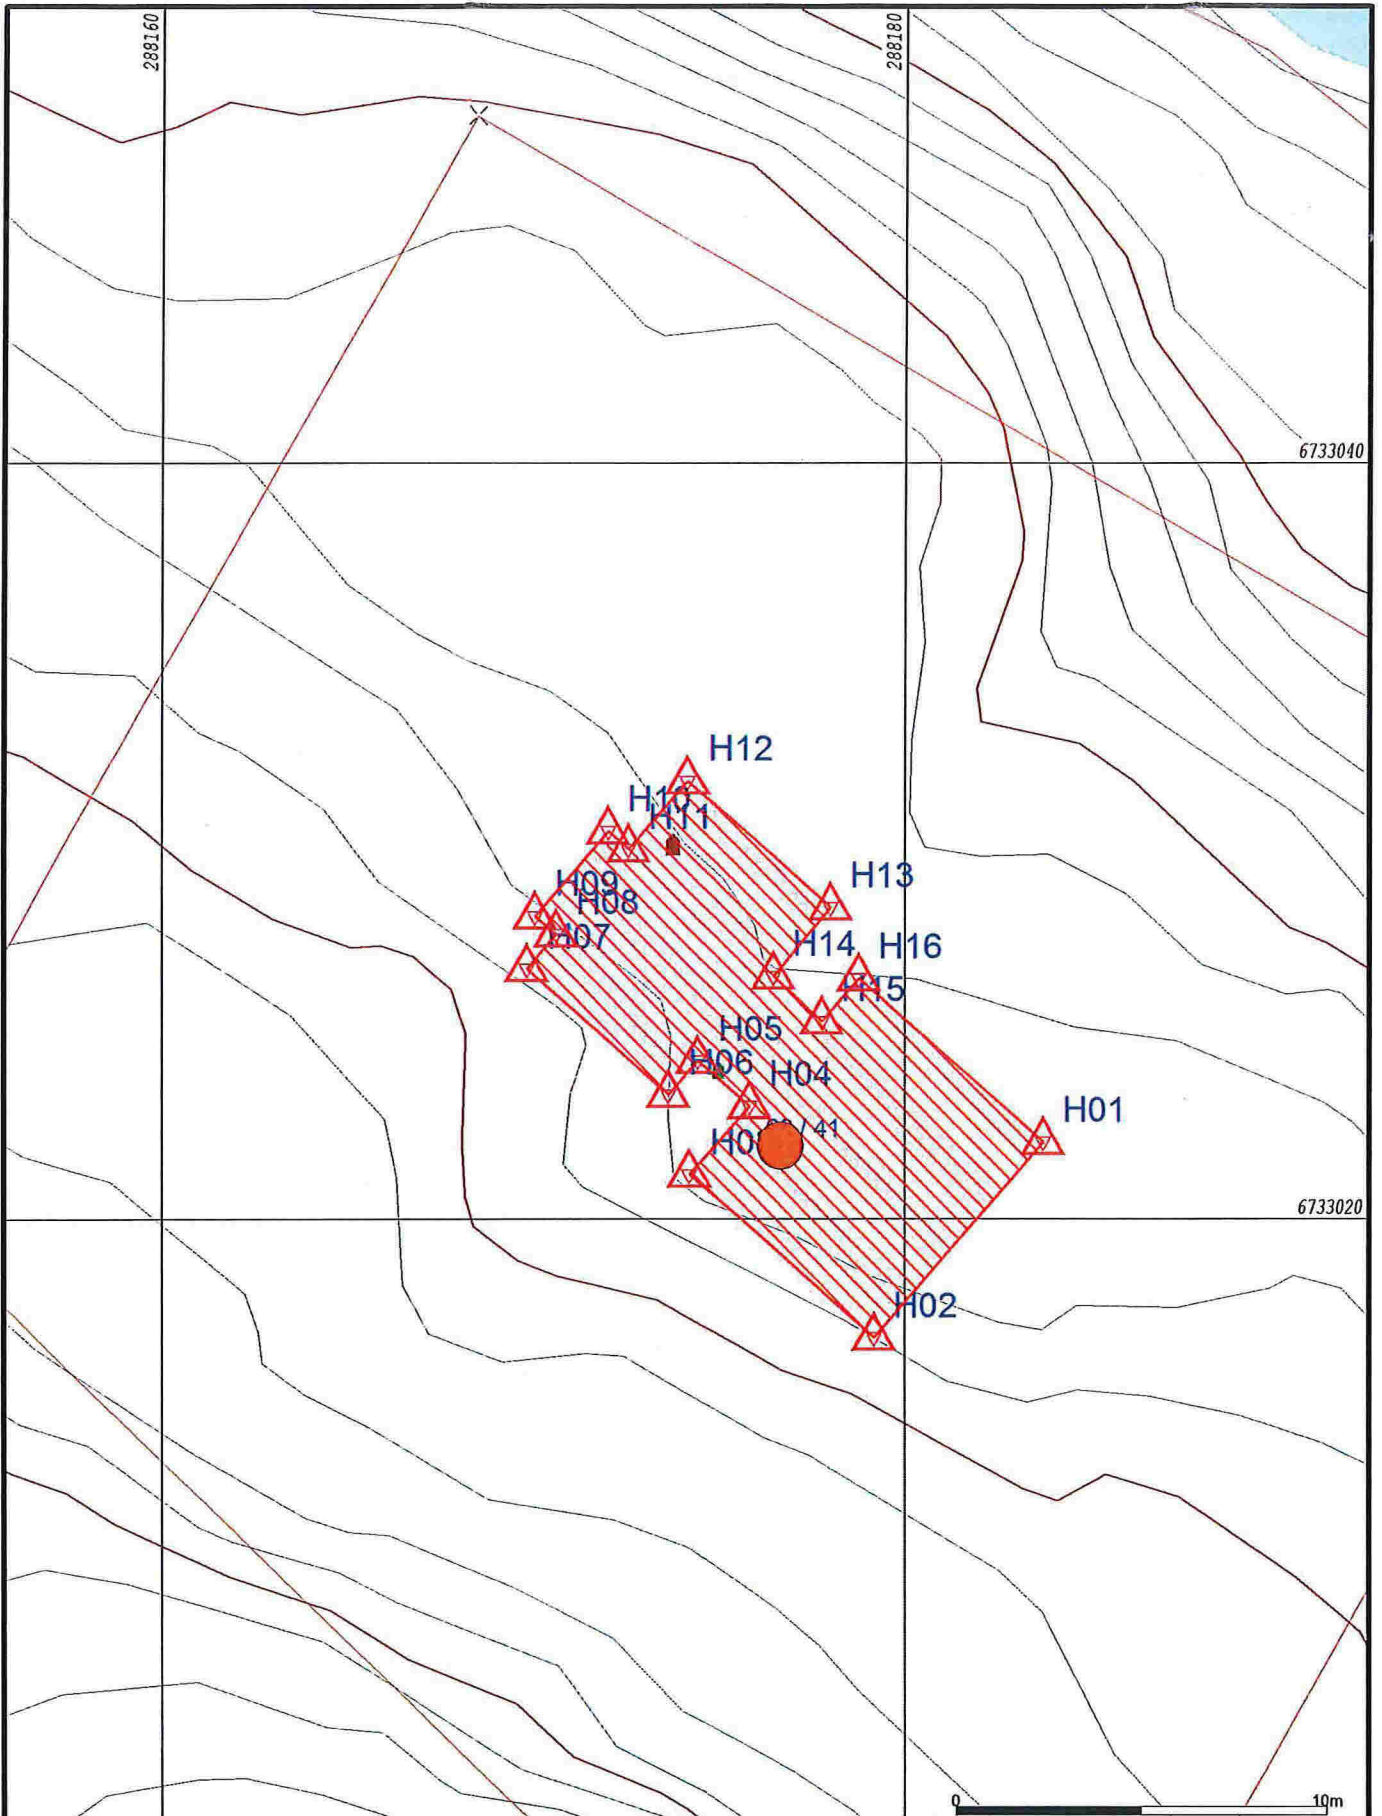

Målte Grenser	Våningshus
Registrerte Grenser	Større bustader
Udefinert grenser	Hytte/feriehus
Terrengmåle grense	Garasje/uthus
Konstruert grensepunkt	Industri/lager
Bolig	Andre bygg
Bustad m/ellighet	

Beliggenhet og høyder må oppfattes som orienterende.
 Koordinatsystem: EUREF89 - SONE 32 (EPSG:25832)
 Høydesystem: NN 2000 høyder (EPSG:5941)



Lindås kommune
 Geodata avdeling
 Innmålt nybygg. Langenes Seim



Dato: 2016.04.12
 Sign: *[Signature]*

Gnr 60 bnr 41

Målestokk
 1:200

60-41k

```

-00 FFFFFFFFFFFFFFFFFFFFFFFFFFFFFFFFFFFFFFFFFFFFFFFFFFFFFFFFFFFFFFFFFF
-01 OOOOOOOOOOOO DDDDDDDDDDD VVVVVVVVVVVV KKKKKKKKKKKKK OOOOOOOOOOOO
-02 SSSSSSSSSS KKKKKKKK NNNNNNNN TTTTTTTT TTTTTTTT II.III Bk MMMMMMMM
-03 TTTTTTTTTT KKKKKKKK HHH.HHHH VVV.VVVV AAAA.AAA SS.SSS Bk MMMMMMMM
-04 TTTTTTTTTT KKKKKKKK HHH.HHHH DDDD.DDD AAAA.AAA SS.SSS Bk MMMMMMMM
-05 PPPPPPPPPP KKKKKKKK XXXXXXXX.XXX YYYYYYYY.YYY ZZZZ.ZZZ Bk MMMMMMMM
-06 PPPPPPPPPP KKKKKKKK PPPPPPPP.PPP AAAAAAA.AAA ZZZZ.ZZZ Bk MMMMMMMM
-07 PPPPPPPPPP KKKKKKKK dXXXXXXXX.XXX dYYYYYYY.YYY dZZZ.ZZZ Bk MMMMMMMM
-08 Epi E1 E2 E3 E4
-09_Pi Sammenheng FFFFFFFFFFFFFFFFFFFFFFFFFFFFFFFFFFFFFFFFFFFFFFFFFF MMMMMMMM
-00 Leica Geosystems AG
-00 Instrument:          CS15          Måledato: 12.04.2016
-00 Målejobb:           60-41k          Operatør:
-00 Jobbeskrivelse:
05 M-Ref 0007          6746164.614  298701.385   14.559       0.000
05 h01                6733022.058  288183.717   13.091       0.015
05 h02                6733016.868  288179.182   13.082       0.017
05 h03                6733021.190  288174.229   13.080       0.016
05 h04                6733023.005  288175.809   13.092       0.019
05 h05                6733024.209  288174.451   13.101       0.015
05 h06                6733023.314  288173.676   13.094       0.017
05 h07                6733026.646  288169.849   13.090       0.016
05 h08                6733027.555  288170.621   13.100       0.015
05 h09                6733028.040  288170.068   13.088       0.018
05 h10                6733030.291  288172.029   13.067       0.021
05 h11                6733029.818  288172.584   13.094       0.019
05 h12                6733031.614  288174.178   13.093       0.018
05 h13                6733028.277  288178.009   13.087       0.017
05 h14                6733026.451  288176.450   13.106       0.016
05 h15                6733025.262  288177.776   13.097       0.015
05 h16                6733026.396  288178.770   13.065       0.016

```

Gnr 60 bnr 41 Innmåling nybygg Langeneset 161 5912 Seim

Byggherre Kjell Einar Langenes

Knarvik 12.04.2016

Lindås kommune Geodata avd.


Einar Rydland

Lindås kommune