


N:\5170657\70657\BIM\Landskap\5170657_LAY_0.dwg - KM - Plottet: 2018-04-09, 15:38:04 - LAYOUT = 0001 - XREF = A_0_Kravn\5170657_A_0.Cl_5170657_T_vert_for-reguleringsplan_5170657_T_hatch-hakflater_5170657_T_geom_5170657_T_geom_5170657_T_geom

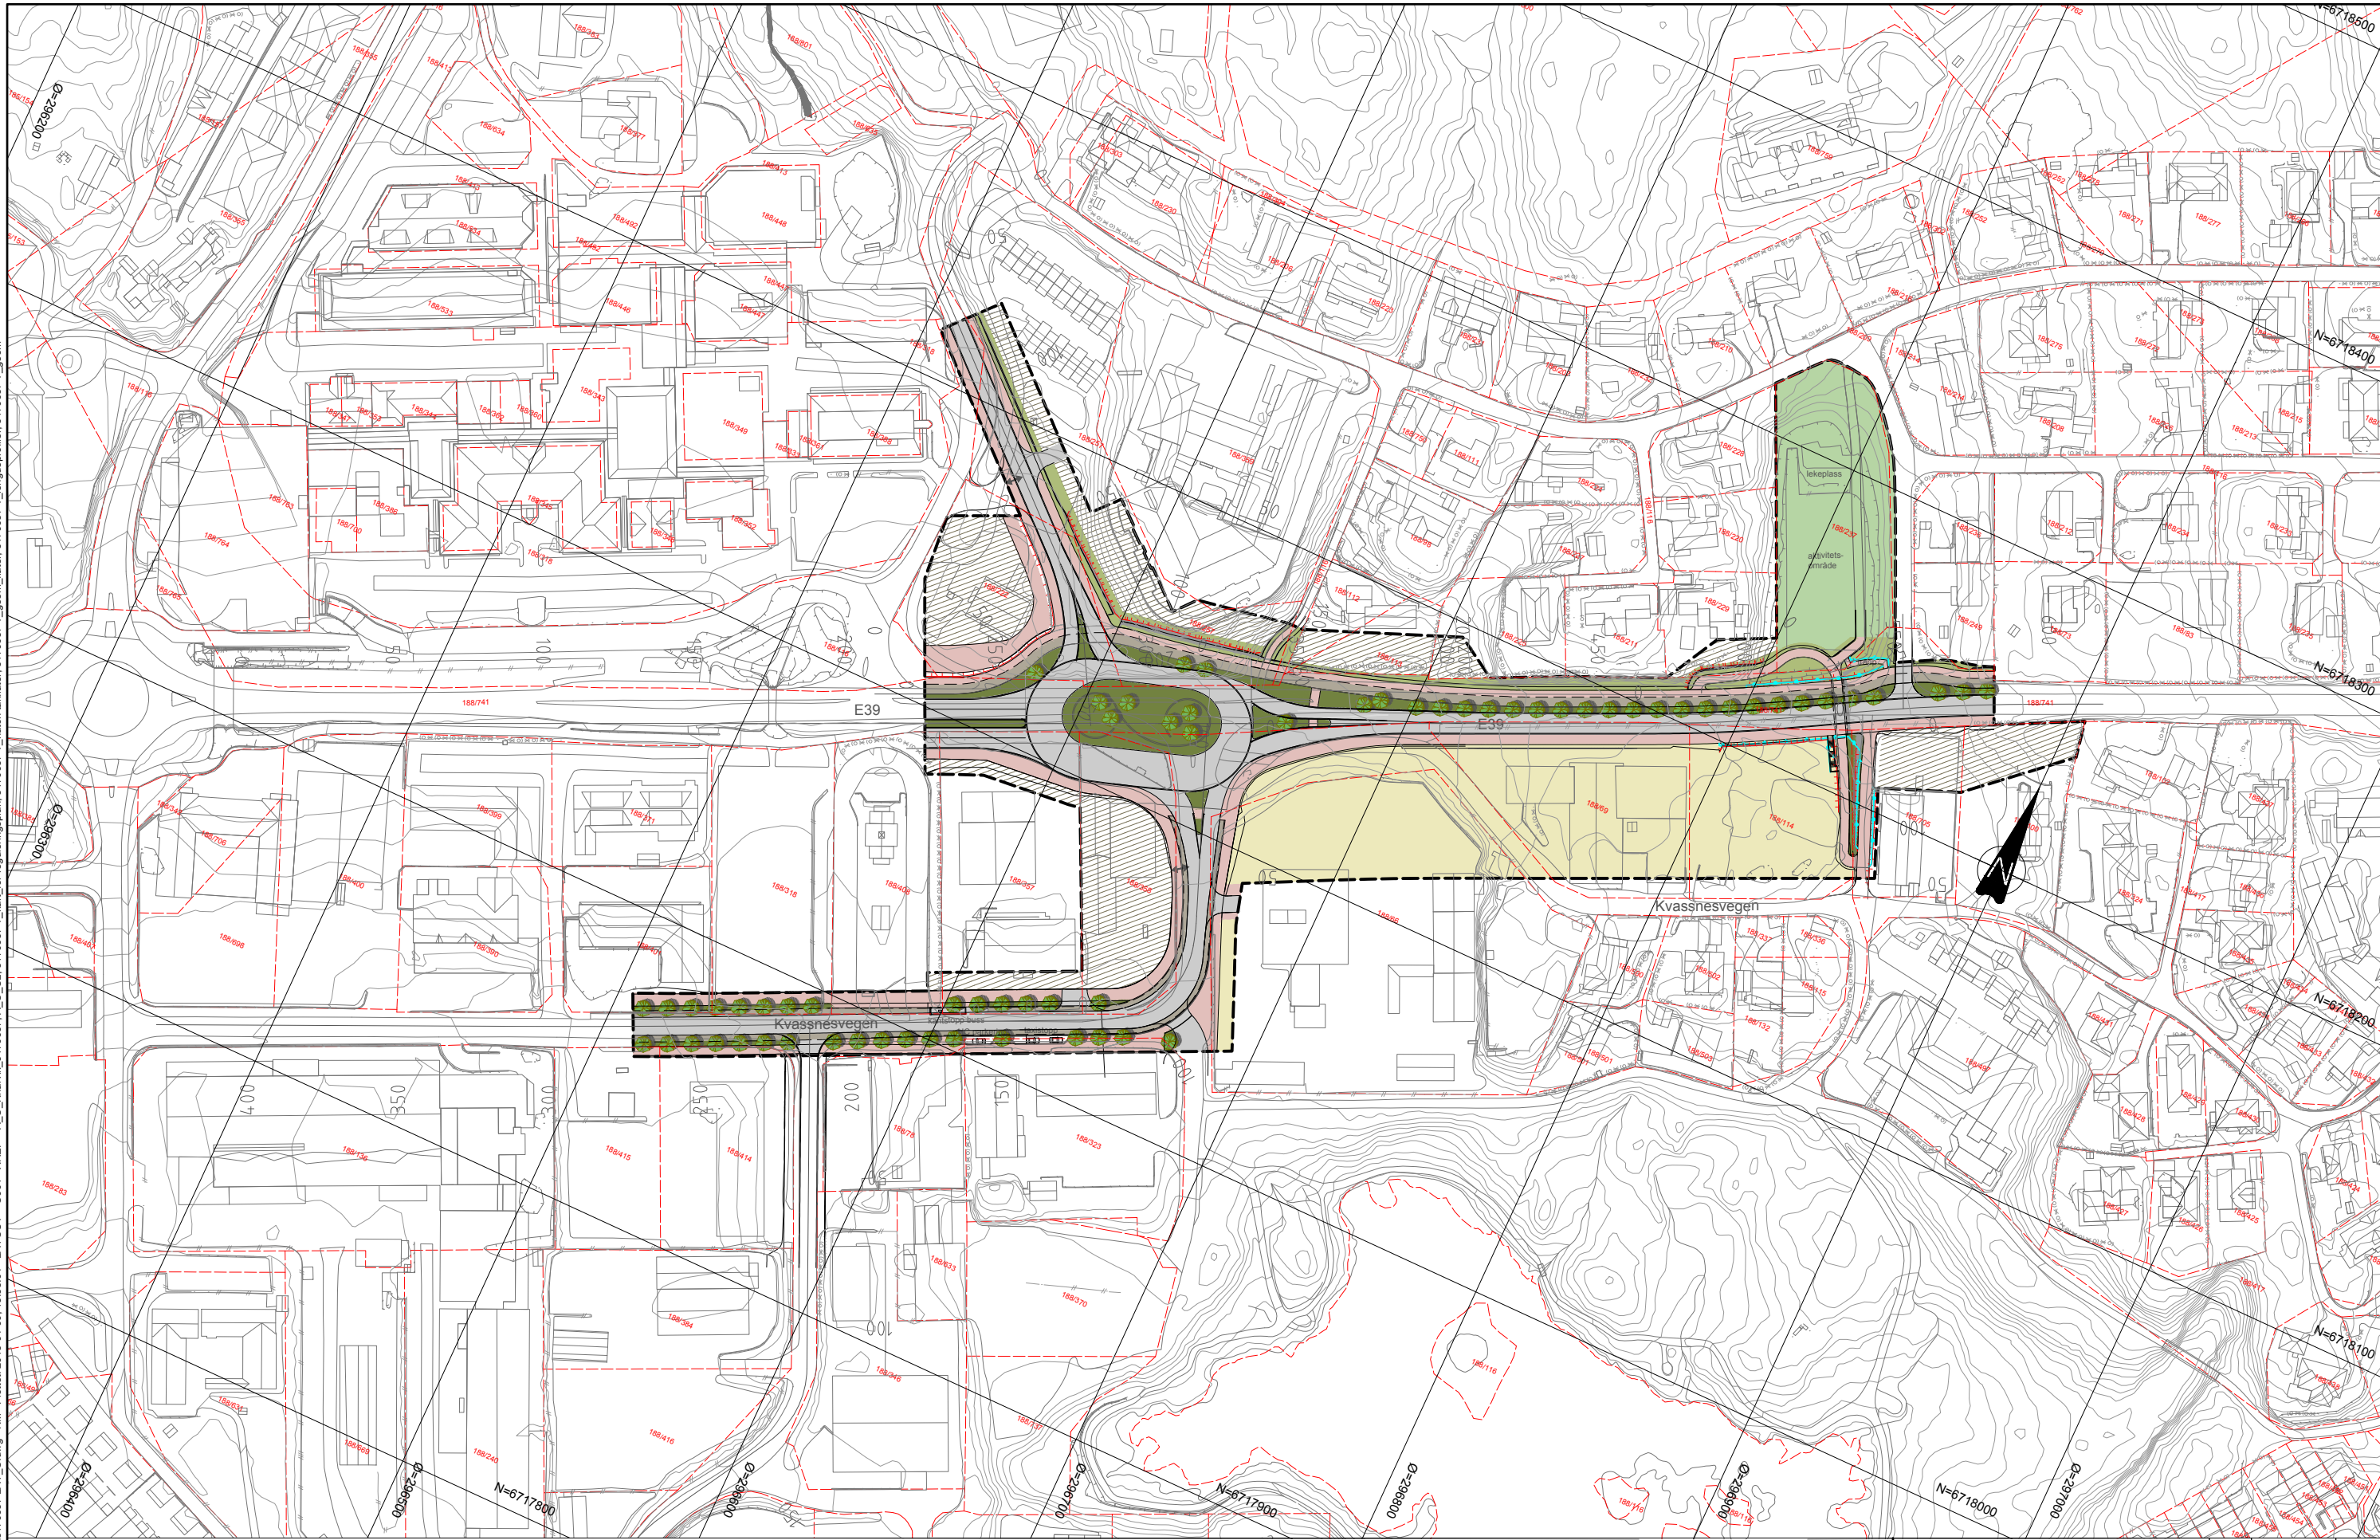

Tegnforklaring

- | | | | | | | | | | |
|--|-------------------|--|------------------------------------|--|----------------------------|--|-----------------|--|---|
| | Reguleringsgrense | | Midlertidig anleggs- og riggområde | | Kjøreveg | | Belegningsstein | | Gatetrær, illustrasjon endelig plassering i byggeplan |
| | Eiendomsgrense | | Regulerte eiendommer | | Almenning/ fortau/ gangveg | | Gressbakke | | |
| | Mur | | Aktivitetsområde og lekeplass | | Sykkelveg | | Buskfelt | | |
| | Rekkverk | | | | | | | | |

LINDÅS KOMMUNE E39 Kvarv sentrum, oval rundkjøring		Tegningsdato: 2018-04-10 Bestiller: Lindås kommune Produsert for: SVV, Lindås kommune Produsert av: Norconsult AS Prosjektnummer: 305658 Prosjektfase nummer: 12E0039R_131 Arkivreferanse: 17172364 Målestokk A1-format: 1:1000
Reguleringsplan Uforbeholdt av: KLKAR Kontrollert av: KM Godkjent av: ERSTE Konsulentarkiv: 5170657		Koordinatsystem: UTM 32/NN2000 Tegningsnummer/ revisjonsboks: 0-001