




N:\5170657\BIM\Arealplan\Kart\LAY REGULERING E39-KNARVIK-SENTRUM_V1_5170657.dwg - Måbø - Plottet: 2016-04-06 12:22:57 - LAYOUT = A1 - XREF = T-REGULERING_KNARVIK-SENTRUM_V1_5170657.T-REGULERING_KNARVIK-SENTRUM_linjef_VN2_5170657.T-REGULERING_KNARVIK-SENTRUM_linje_VN2_5170657.T-REGULERING_KNARVIK-SENTRUM_linje_VN2_5170657.T-REGULERING_KNARVIK-SENTRUM_linje_VN2_5170657.T-REGULERING_KNARVIK-SENTRUM_linje_VN2_5170657.T-REGULERING_KNARVIK-SENTRUM_linje_VN2_5170657.T-REGULERING_KNARVIK-SENTRUM_linje_VN2_5170657

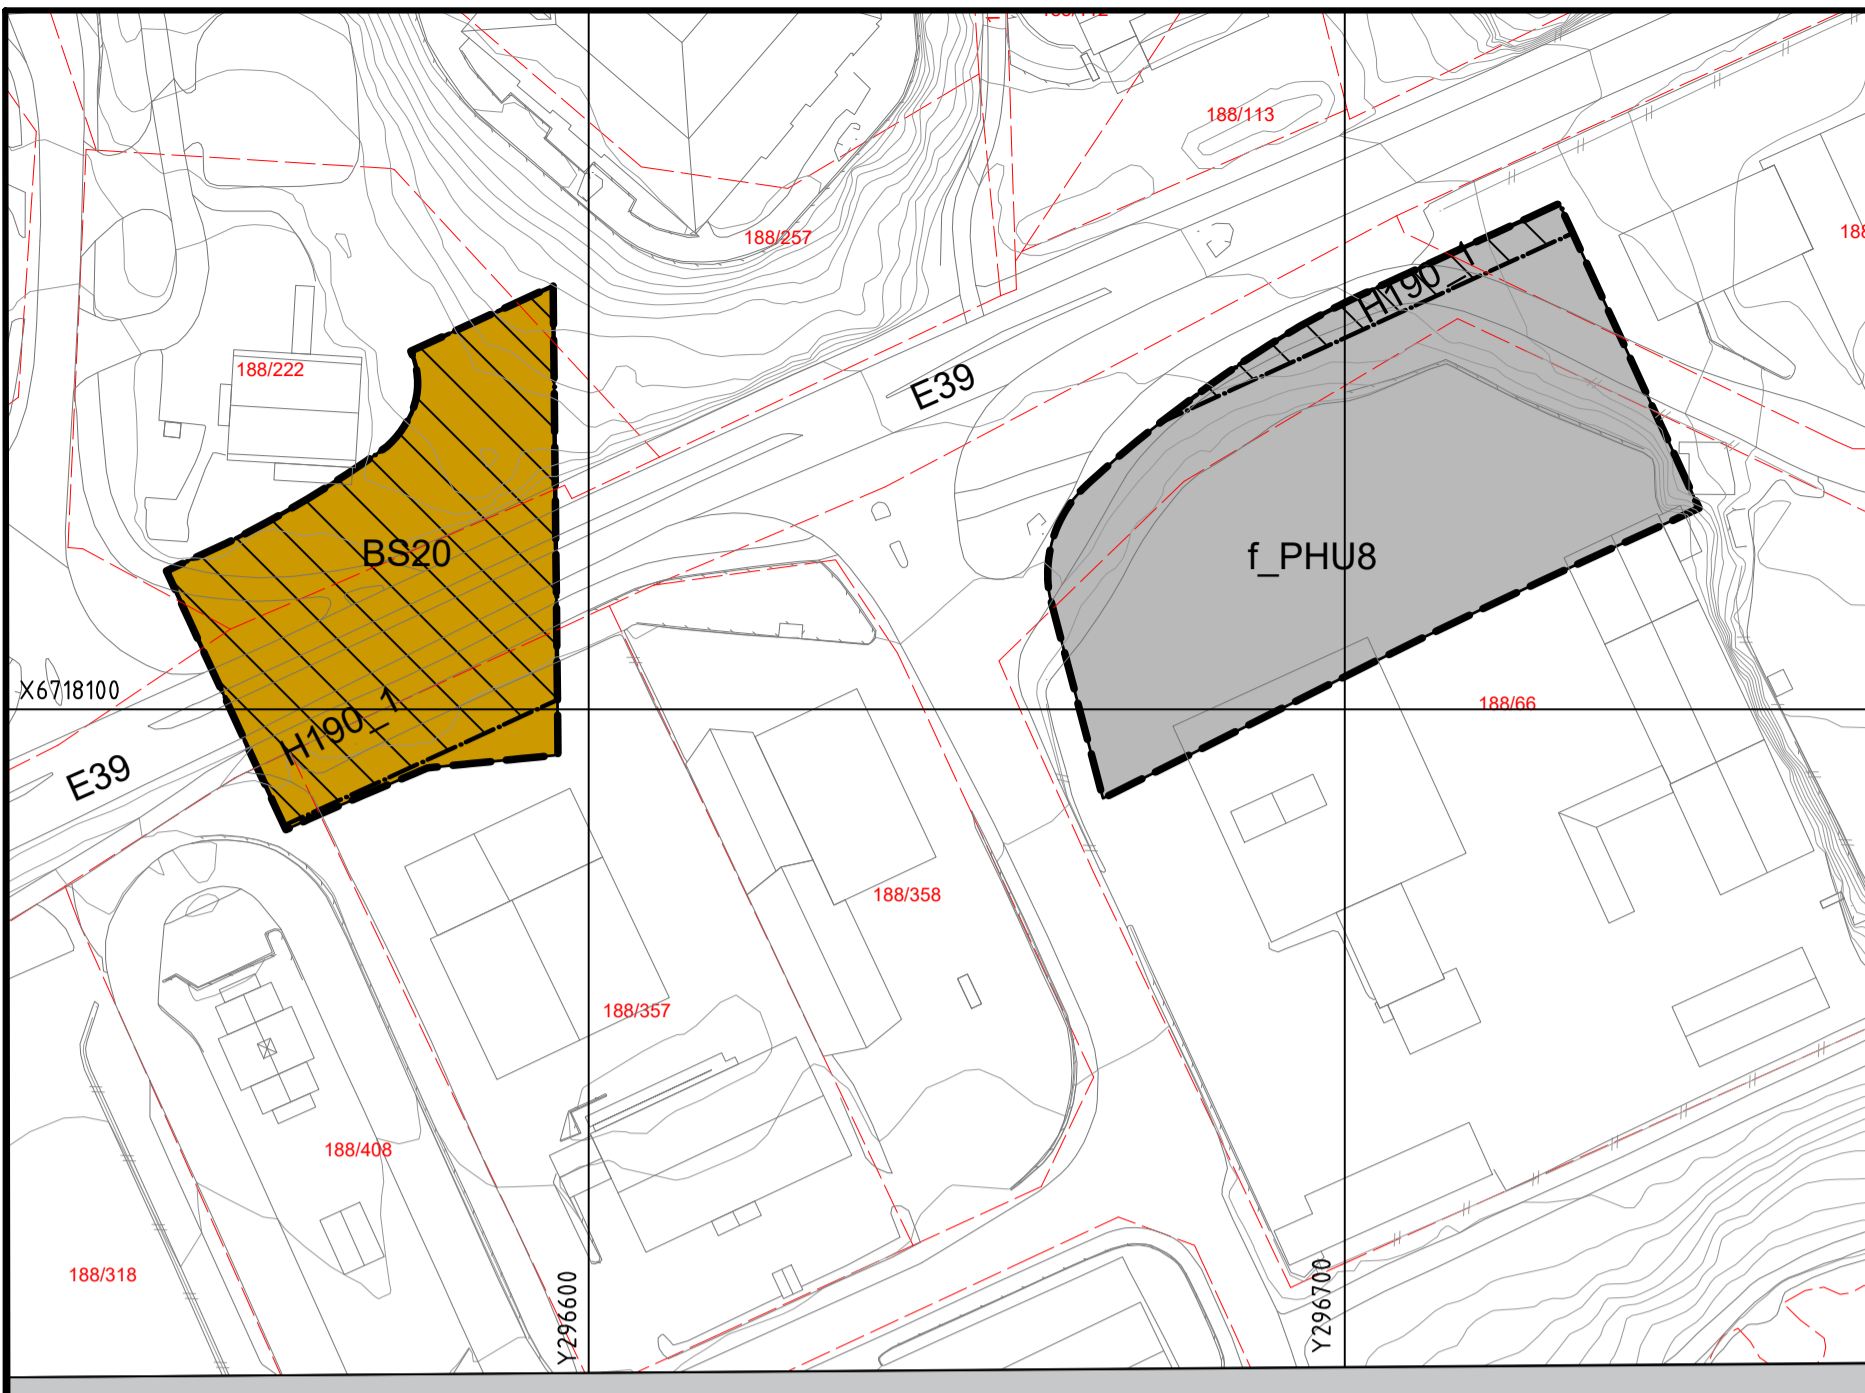

VERTIKALNIVÅ 1 - under grunnen M = 1:1000

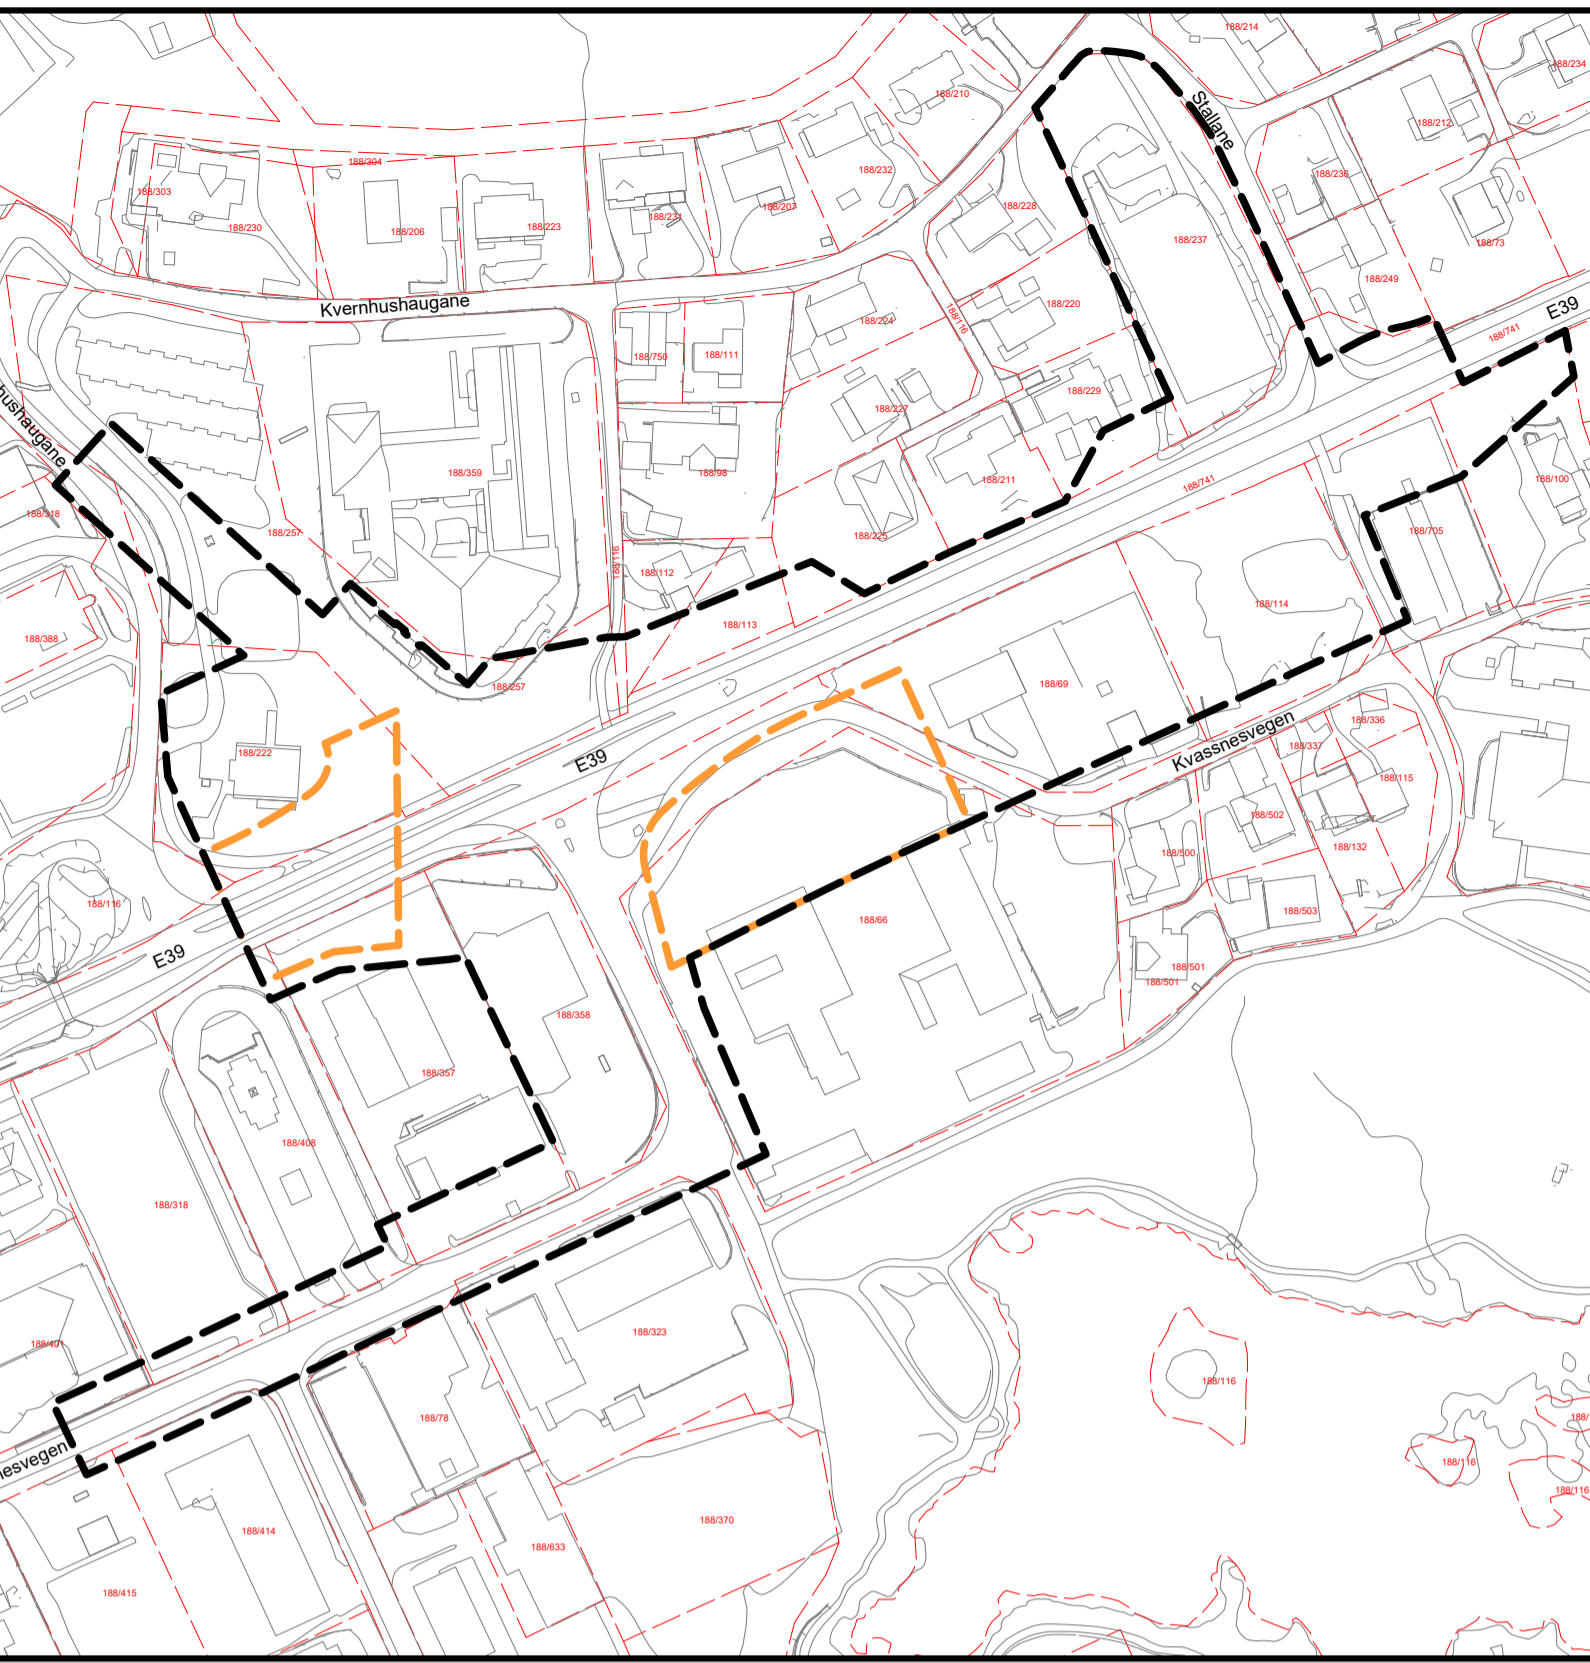

VERTIKALNIVÅ UTSTREKNING M = 1:2000
Vertikalnivå 1 under grunnen — — — — — Vertikalnivå 2 på bakken - - - - -

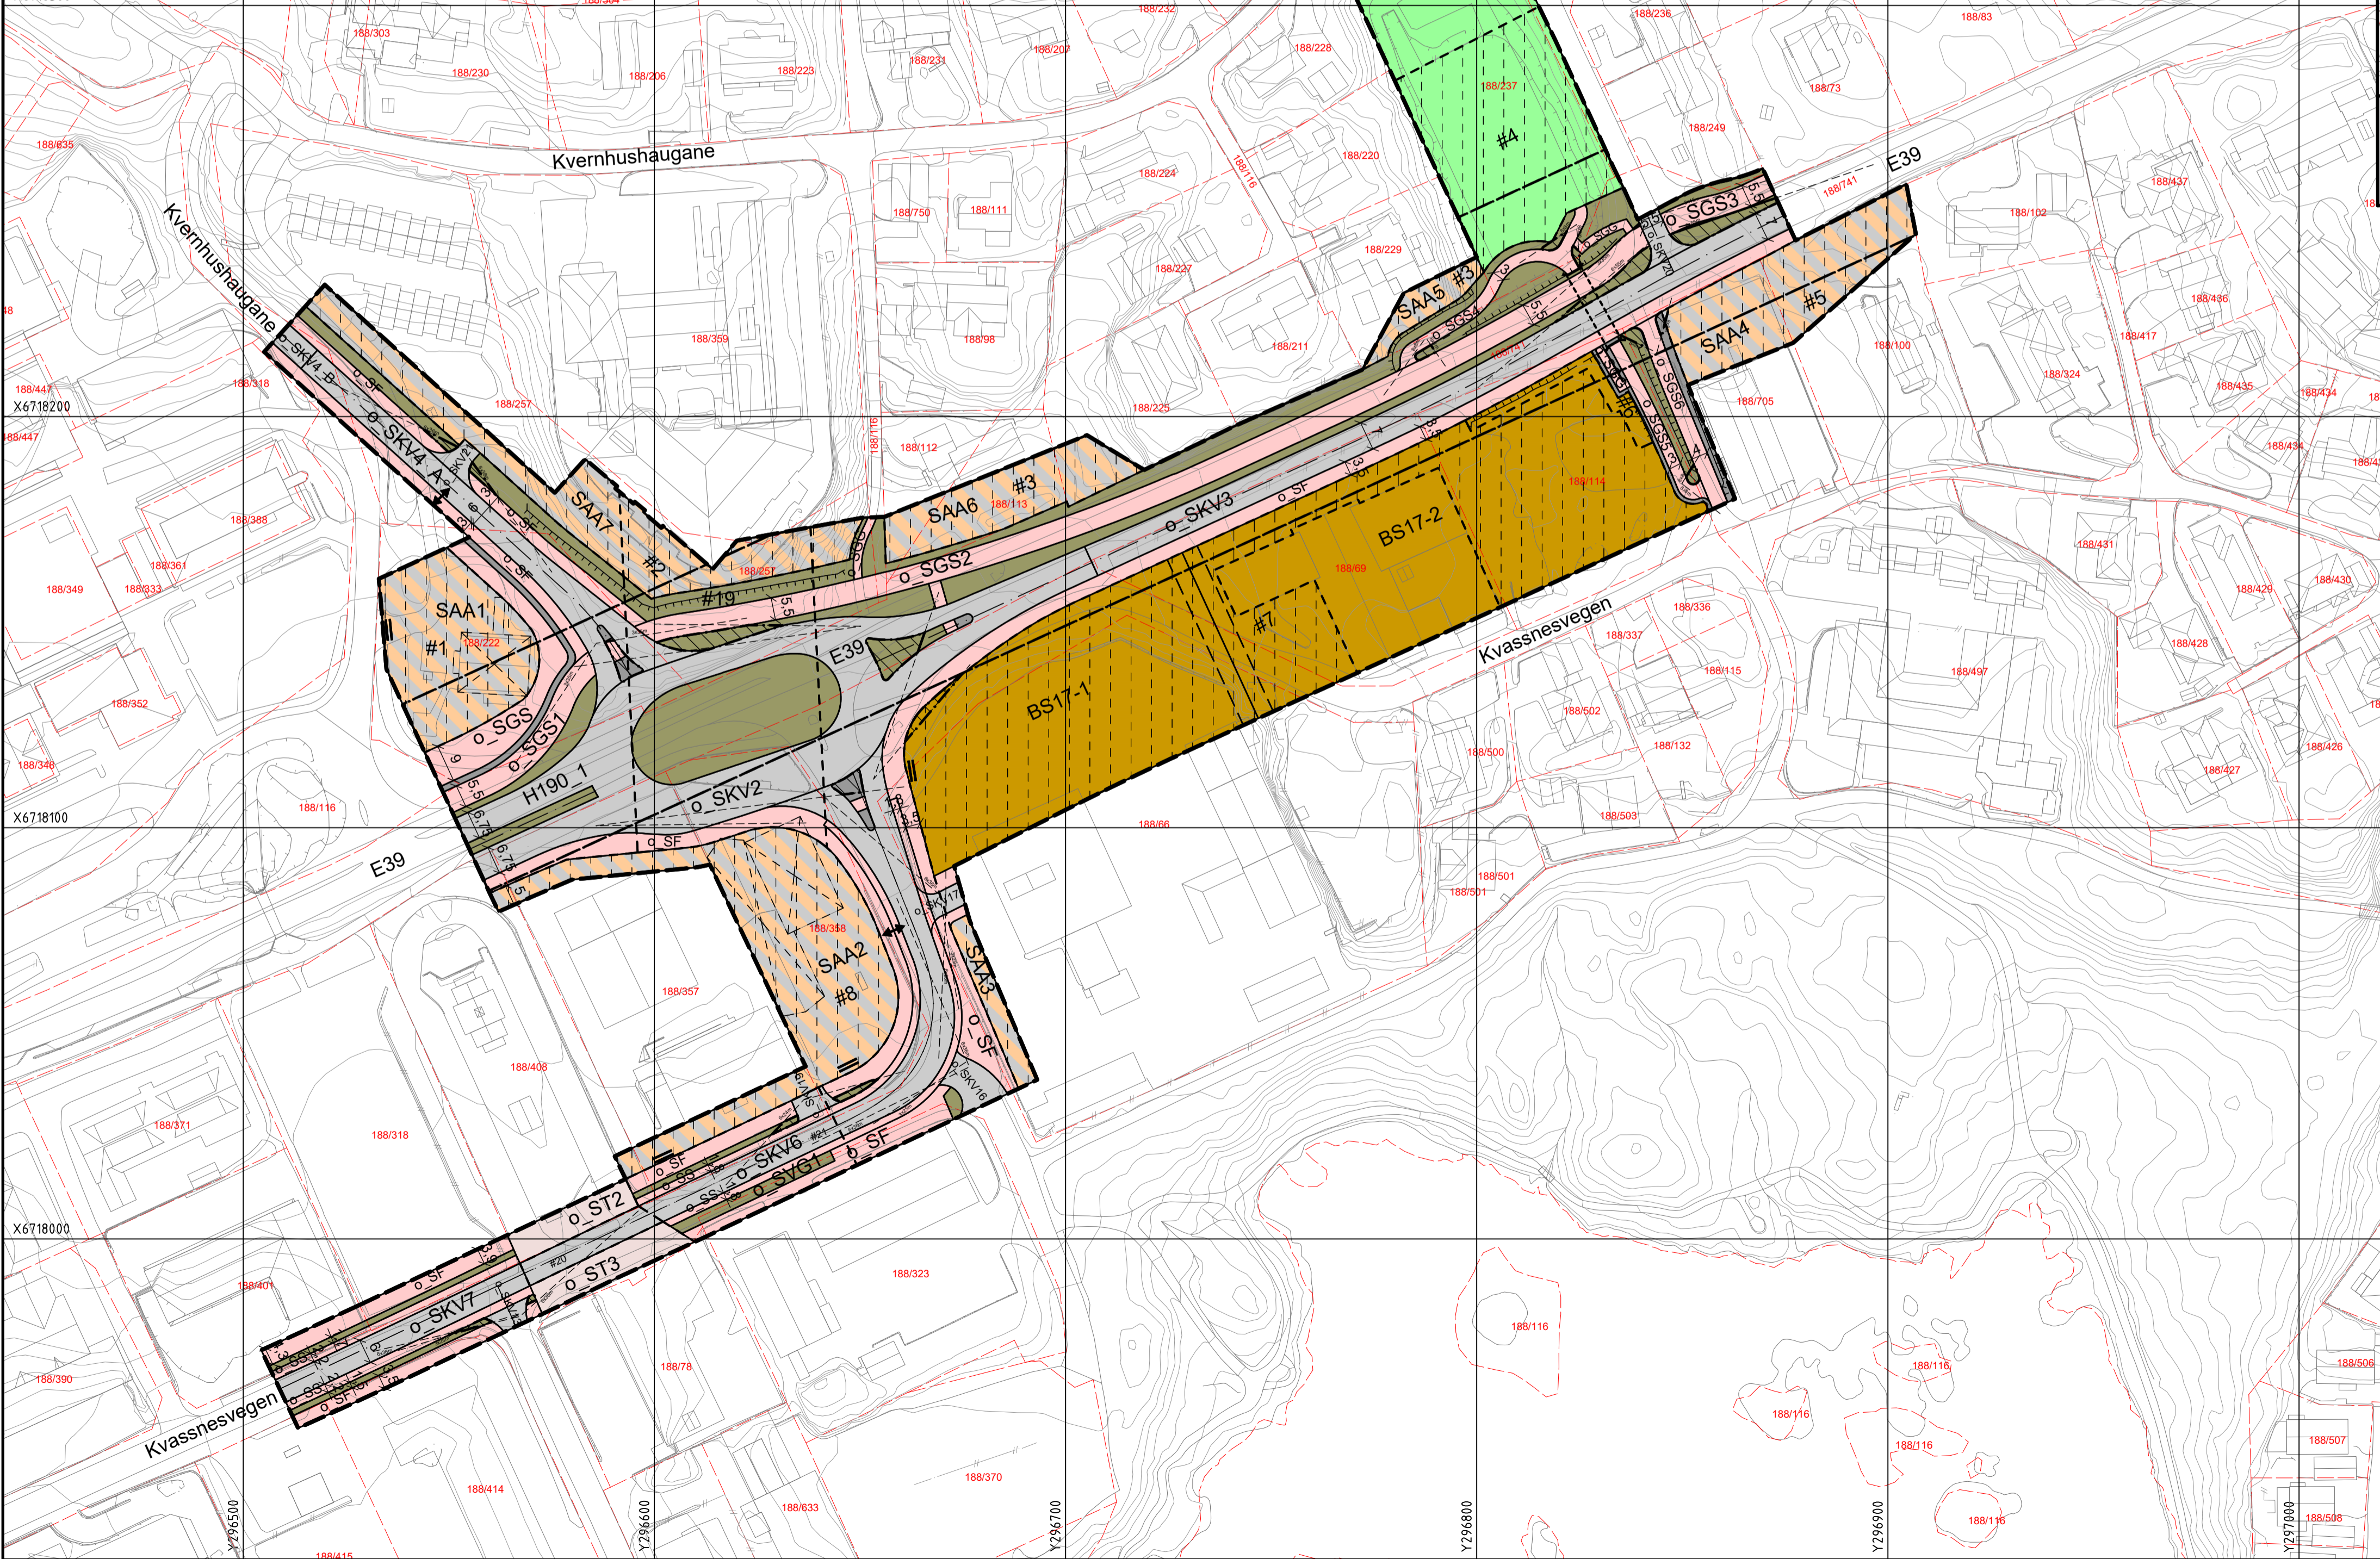

TEIKNFORKLARING

AREALFØREMÅL (PBL §12-5 nr. 1)
BYGNINGAR OG ANLEGG (PBL §12-5 nr. 1)

- BS Sentrumsføremål (1130)

SAMFERDSLEANLEGG OG TEKNISK INFRASTRUKTUR (PBL §12-5 nr. 2)

- SKV Køyveg (2011)
- SF Fortau (2012)
- ST Gatetun (2014)
- SGS Gang- sykkelveg (2015)
- SGG Gangveg/gangareal/gågate (2016)
- SS Sykkelveg- /felt (2017)
- Annan veggrunn - teknisk anlegg (2018)
- Annan veggrunn - grøntareal (2019)
- PHU Parkeringshus-/anlegg (2003)
- SAA Angitte samferdsleanlegg og/eller teknisk infrastrukturtrasear kombinert med andre angitte hovudformål (2900)

GRØNTSTRUKTUR (PBL §12-5 nr. 3)
GF Friområde (2040)

OMSYNSSONER (PBL §12-6 JF. §11-8)
SIKRINGSSONER (PBL §11-8a)

- Frisikt (140)
- Sikringsone tunnel (190)

FØRESEGNOMRÅDE (PBL §12-7)

- #19-21 Utforming (1)
- #6 Vilkår for bruk av areal (2)
- #1,2,3 Midlertidig anlegg- og riggområde (91)

JURIDISKE TEKSTAR, FLATE-, LINJE- OG PUNKTSYMBOL

- Plangrense (RfPlangrense)
- Formålsgrænse (RfFormålGrænse)
- Sikringsgrænse (RfSikringGrænse)
- Byggegrense (1211)
- Bygningar som er føreset fjernt (1215)
- Regulert senterlinje (1221)
- Frisiktilinje (1222)
- Regulert støttemur (1228)
- Stenging av avkjørsel (1241)
- Avkjørsel (1242)
- Tunnel (1245)
- Måle og avstandslinje (1259)
- Tunnelopning (1253)

REG.EIERFORM (PBL §13-7 nr. 14)

- o Offentleg arealføremål
- f Felles arealføremål

BASISKART

- Eigedomsgrænse
- Kartgrunnlag

Geodetisk grunnlag: UTM32_Euref 89
Geodetisk høydegrunnlag: NN2000
Siste uttaksdato basiskart: 24.01.2017
Ekvivalens: 1m
Kartmålestokk: 1:1000 ved arkformat A1
0 25 50m

Reguleringsplan, detaljregulering for:
jfr. plan- og bygningslova (pbl) kap.12

LINDÅS KOMMUNE
E 39 Knarvik sentrum, oval rundkjøring
Gnr. 188, bnr. 66, 69, 114, 222, 237, 257, 357, 368, 741 m.fl.
Nasjonal arealplan-ID 1263_201702

Saksgang	Dato	Plankart datert	Bestemmelser datert
Kunngjering planoppstart	09.03.17		
Offentleg ettersyn, vedtak	11.01.18	14.12.17	14.12.17
Offentleg ettersyn, frå - til	20.01.18 - 03.03.18	14.12.17	14.12.17
	dd.mm.åå	dd.mm.åå	dd.mm.åå
Kommunestyre vedtak	dd.mm.åå	dd.mm.åå	dd.mm.åå
Kunngjering planvedtak	dd.mm.åå	dd.mm.åå	dd.mm.åå
Forslagsstiller:	Utarbeida av:	Saksnummer:	*****
LINDÅS KOMMUNE	Statens vegvesen	Norconsult	Siste revisjonsdato plankart:
			10.04.2018

Det vert stadfesta at plankartet er i samsvar med kommunestyret sitt vedtak: