




N:\5170657\BIM\Arealplan\Kart\LAY - LAYOUT - A1 - XREF - T-REGULERING_KNARVIK-SENTRUM_linj_5170657_T-REGULERING_KNARVIK-SENTRUM_inh_VN2_5170657_5170657
 T_kart_for-reguleringplan, T-REGULERING_KNARVIK-SENTRUM_ustrekning_vertikalnivå_5170657_TITTELFELT_5170657_T-REGULERING_KNARVIK-SENTRUM_VN2_5170657

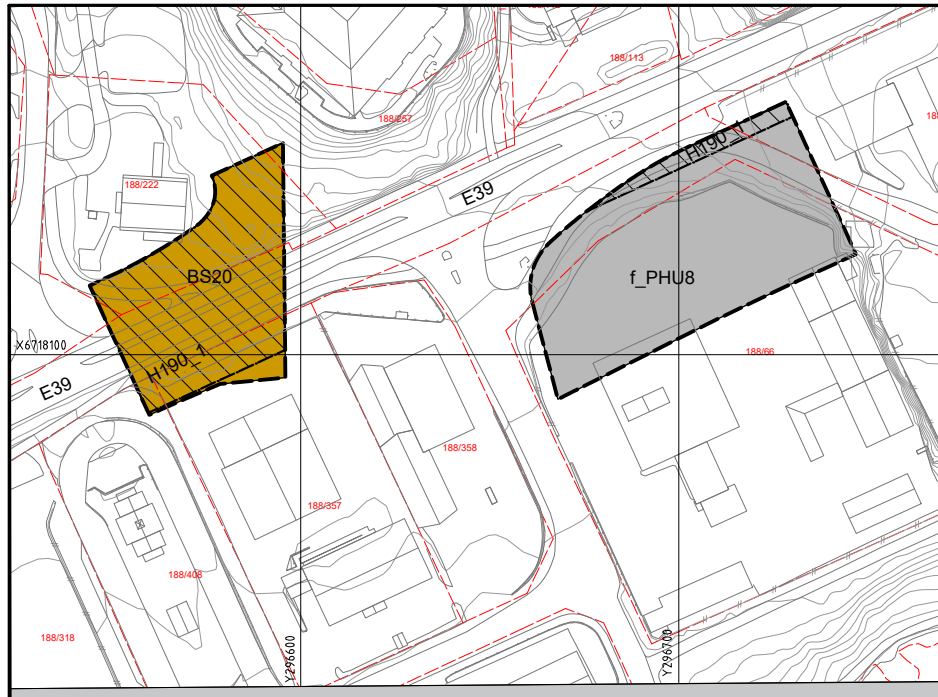

VERTIKALNIVÅ 1 - under grunnen M = 1:1000

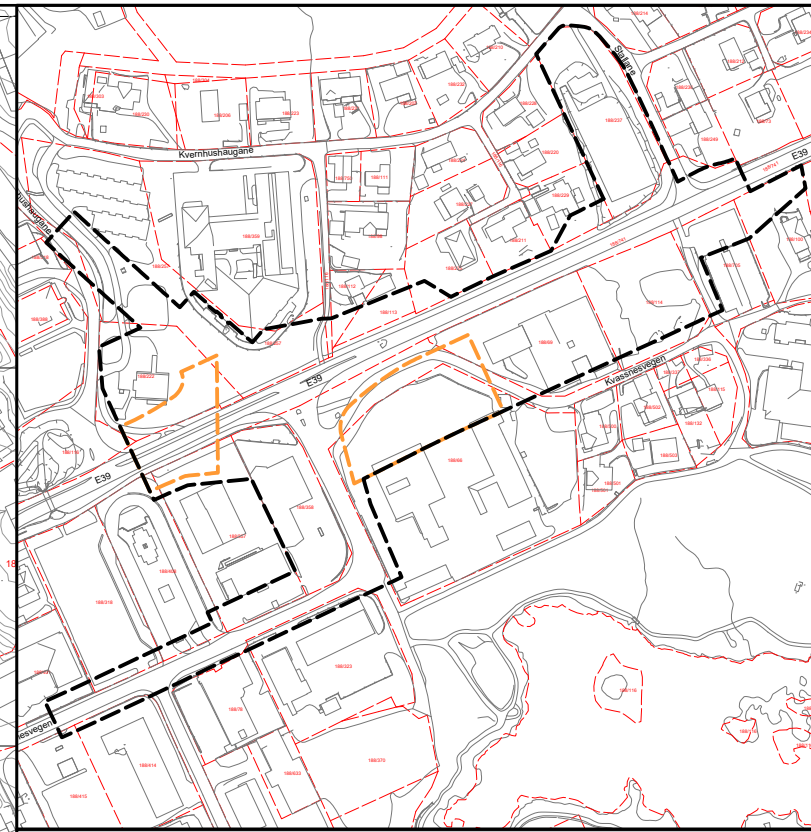

VERTIKALNIVÅ UTSTREKNING M = 1:2000
 Vertikalnivå 1 under grunnen - - - - - Vertikalnivå 2 på bakken - - - - -

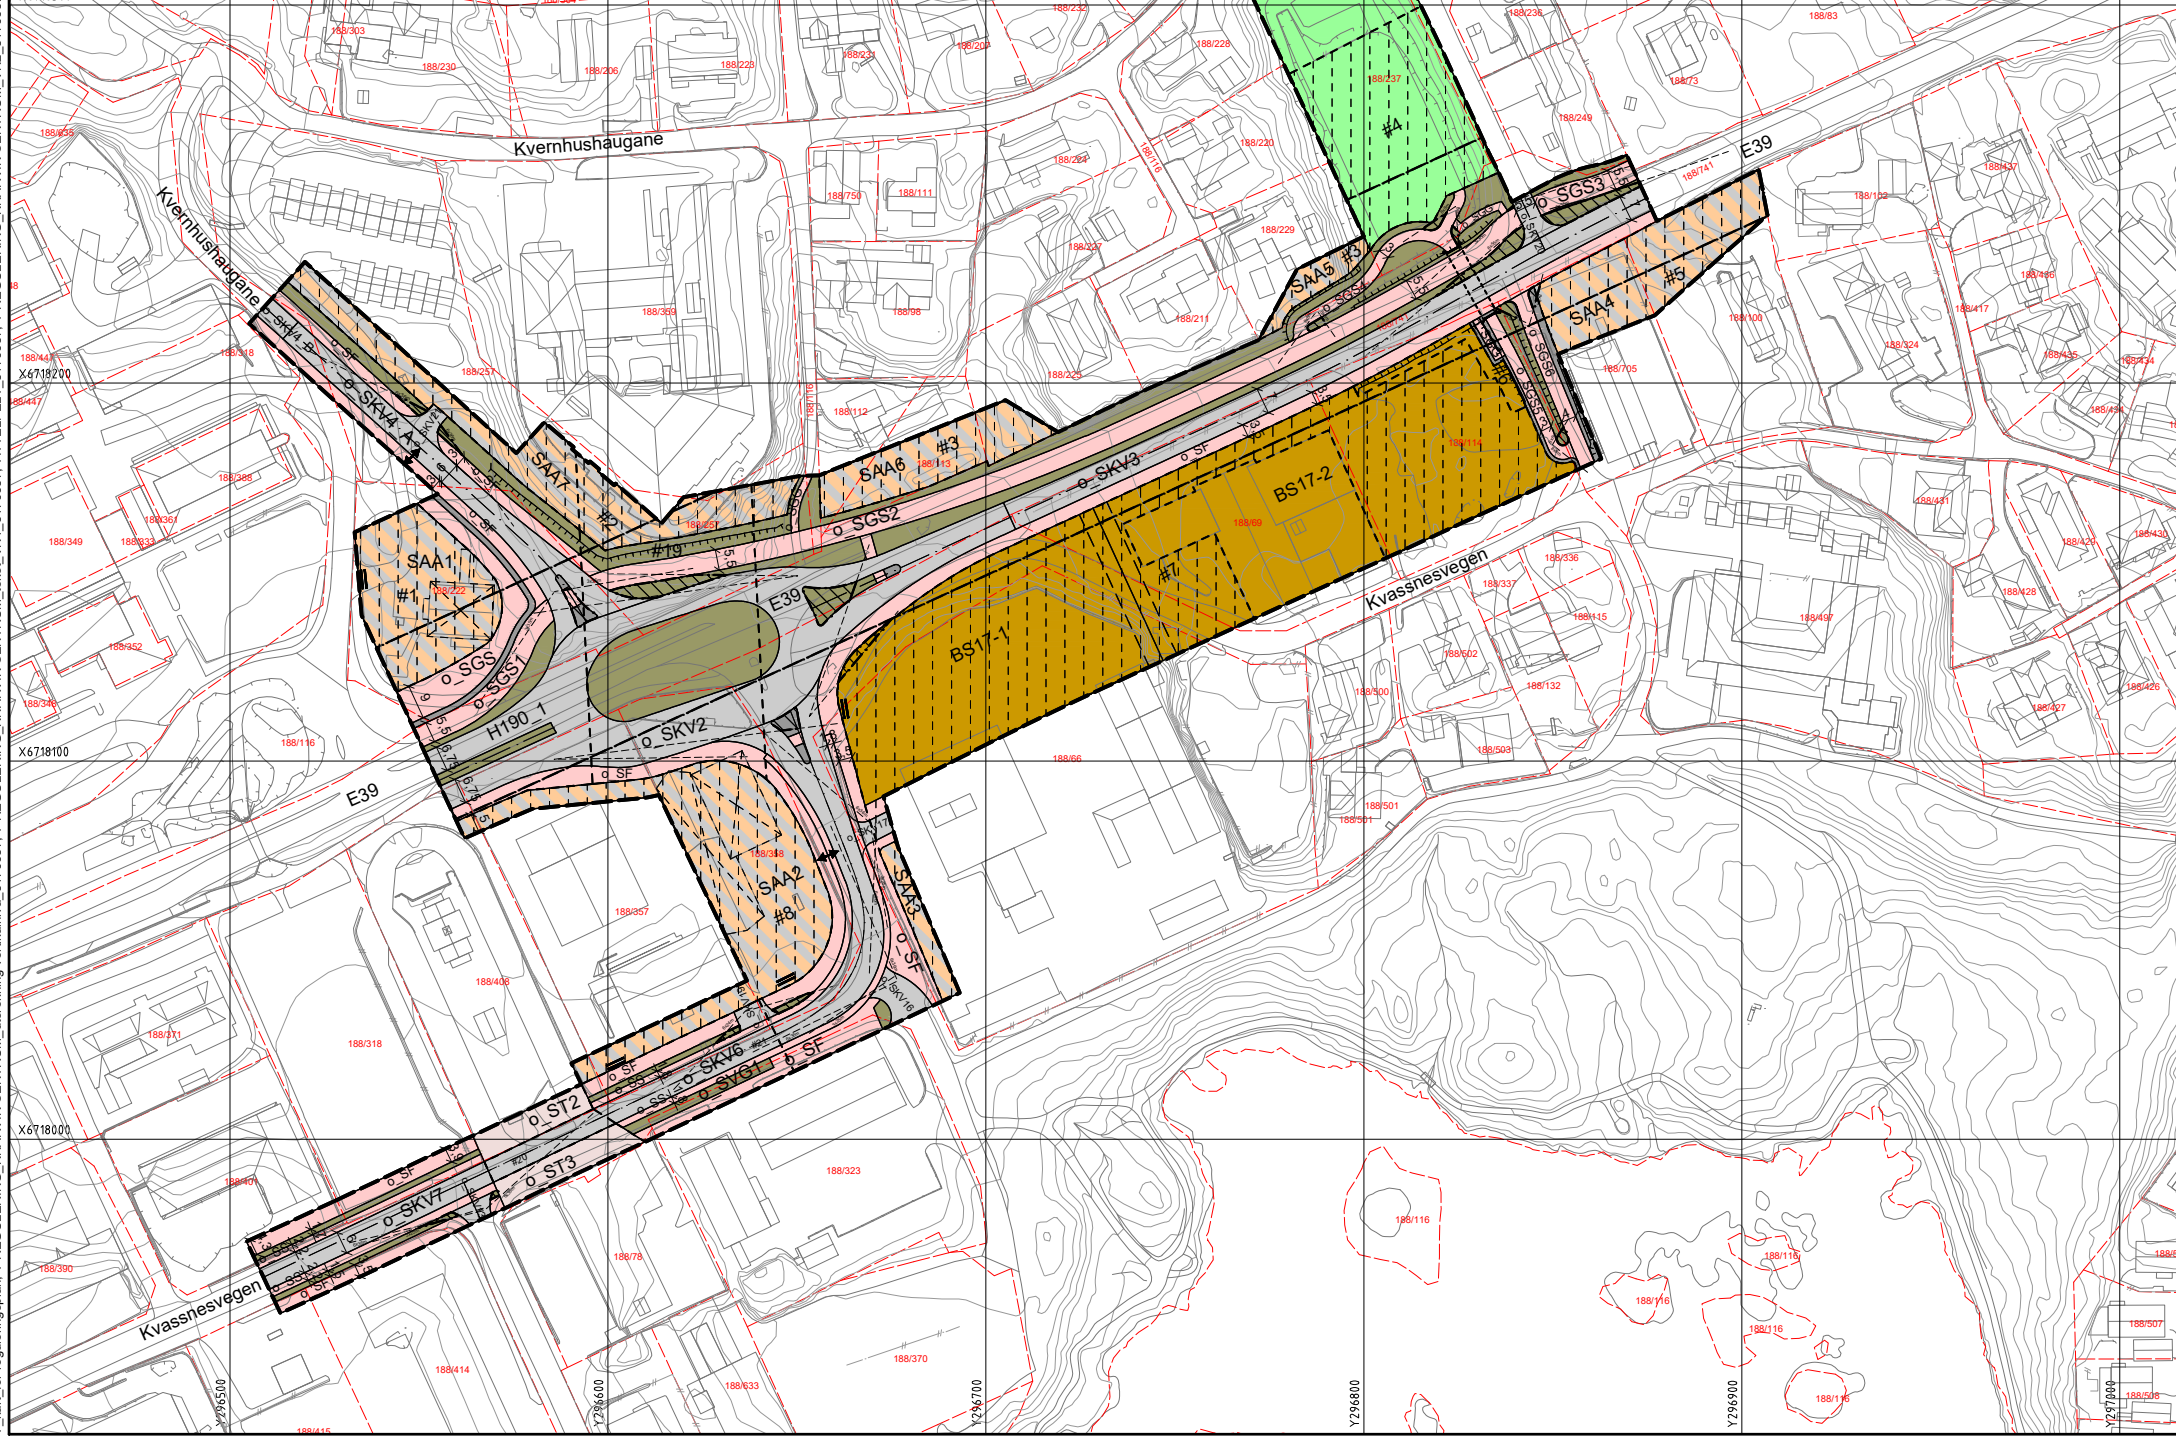

TEIKNFORKLARING

AREALFØREMÅL (PBL §12-5)		JURIDISKE TEKSTAR, FLATE-, LINJE- OG PUNKTSYMBOL	
BS	Sentrumsføremål (1130)		Piangrense (Piangrense)
SKV	Køyreveg (2011)		Formålsgrænse (RgFormålGrænse)
SF	Fortau (2012)		Sikringsgrænse (RgSikringGrænse)
ST	Gatetun (2014)		Byggingar som er føreset fjerna (1215)
SGS	Gang- sykkelveg (2015)		Regulert senterlinje (1221)
SGG	Gangveg/gangareal/gågate (2016)		Friskitlinje (1222)
SS	Sykelveg- felt (2017)		Regulert støttemur (1228)
Annan veggrunn - teknisk anlegg	(2018)		Stenging av avkjørsel (1241)
Annan veggrunn - grøntareal	(2019)		Avkjørsel (1242)
PHU	Parkeringshus-/anlegg (2083)		Tunnel (1245)
SAA	Angitte samferdselsanlegg og/eller teknisk infrastrukturfasar kombinert med andre angitte hovudformål (2900)		Måle og avstandslinje (1259)
GRØNTSTRUKTUR (PBL §12-5 nr.3)			Tunnelopning (1253)
GF	Frømråde (3040)		
OMSYNSSONER (PBL §12-6 JF. §11-8)			
SIKRINGSSONER (PBL §11-8a)			
	Friskt (140)		
	Sikringsone tunnel (190)		
FØRESEGNOMRÅDE (PBL §12-7)			
	Utforming (1)		
	Vilkår for bruk av areal (2)		
	Midlertidig anlegg- og riggområde (01)		
REGULERINGSPLAN, DETALREGULERING FOR:			
LINDÅS KOMMUNE		SOSI ver. 4.5	
E 39 Knarvik sentrum, oval rundkøyring		JURIDISKE TEKSTAR, FLATE-, LINJE- OG PUNKTSYMBOL	
Gnr. 188, bnr. 66, 69, 114, 222, 237, 257, 368, 741 m.fl.		REG. EIERFORM (PBL §12-7 nr. 14)	
Nasjonal arealplan-ID 1263_201702		o Offentleg arealføremål	
		f Felles arealføremål	
		BASISKART	
		Eigedomsgrænse	
		Kartgrunnlag	
		Geodetisk grunnlag: UTM32_Euref 89	
		Geodetisk høydegrunnlag: NN2000	
		Site uttaksdato basiskart: 24.01.2017	
		Ekvilidistans: 1m	
		Kartmålestokk: 1:1000 ved arkformat A1	
		0 25 50m	

Reguleringsplan, detalregulering for:
 (Kommunelogoen legges inn her etter planvedtak)

Sakshandsaming i fylgje plan- og bygningslova			
Saksgang	Dato	Plankart datert	Bestemmelser datert
Kunngjering planoppstart	09.03.17		
Offentleg ettersyn, vedtak	11.01.18	14.12.17	14.12.17
Offentleg ettersyn, frå - til	20.01.18 - 03.03.18	14.12.17	14.12.17
	dd.mm.åå	dd.mm.åå	dd.mm.åå
Kommunestyre vedtak	dd.mm.åå	dd.mm.åå	dd.mm.åå
Kunngjering planvedtak	dd.mm.åå	dd.mm.åå	dd.mm.åå
Forslagsstiller:	Utarbeida av:	Saksnummer:	00000000
LINDÅS KOMMUNE	Statens vegvesen	Norconsult	Site revisjonsdato plankart:
			10.04.2018

Det vert stadfesta at plankartet er i samsvar med kommunestyret sitt vedtak: Følgelst