


TEIKNFORKLARING

- Eksisterende bygninger
- Planlagt bygninger
- Grøntareal
- Eksisterende uteoppholdsareal
- Uteoppholdsareal
- Fortau
- Gangveg
- Køyreveg, veg, parkering
- Plangrense
- Svingradius lastebil/buss
- MH k+m.d Mønehøgd
- BH k+m.d Byggehøgd
- PH k+m.d Planeringshøgd
- k + m.d Kotehøgd
- Vegetasjon

TEIKNFORKLARING - UTEAREAL

- Sand
- Grus
- Støtmatter
- Gress/grøntareal
- Småbarnsleik - ca.300m²
- Natursti
- Kotehøgd
- Vegetasjon

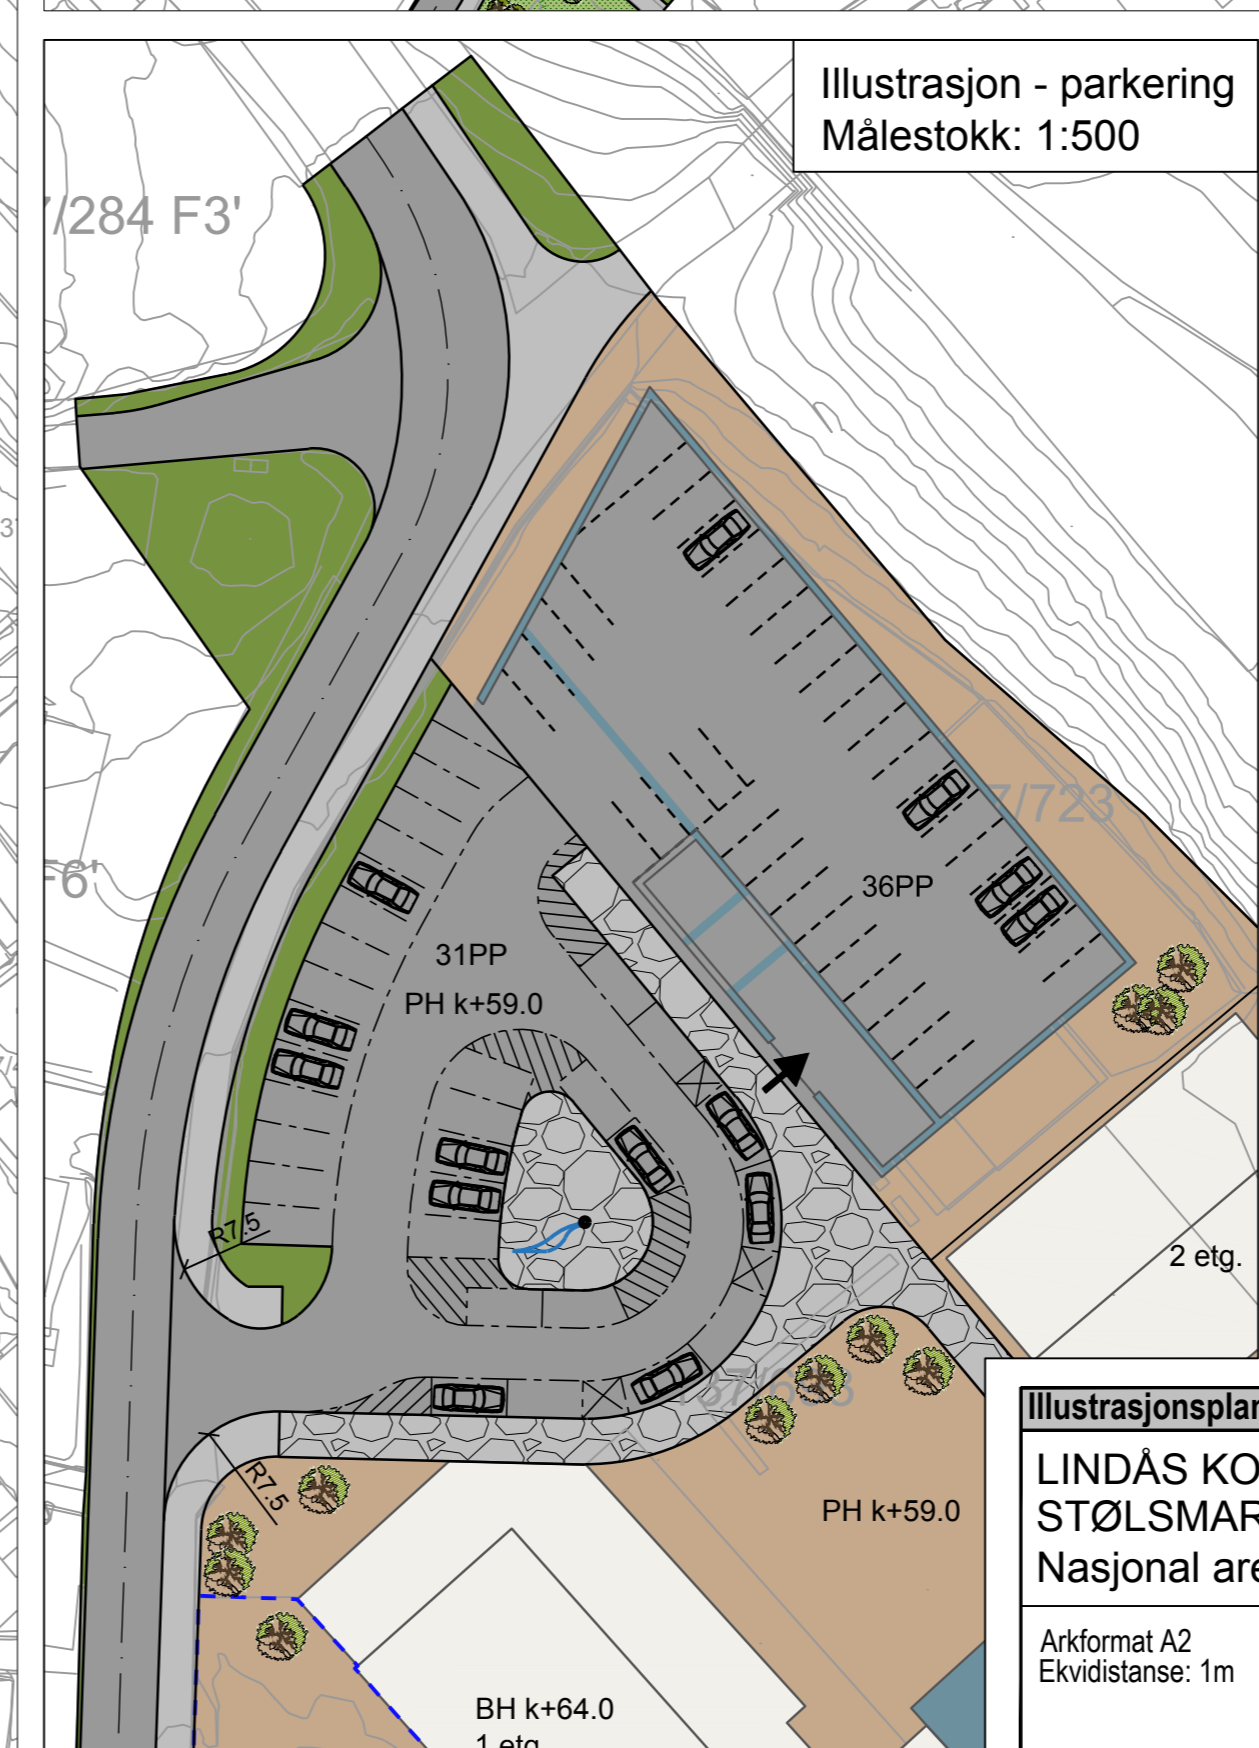

Illustrasjonsplan for:

LINDÅS KOMMUNE. Gnr.137, bnr.344, 693, 723 m.fl.
STØLSMARKA.
 Nasjonal arealplan-ID 1263_201607

Arkformat A2 Ekvidistans: 1m	Forslagsstiller: Nordhordland Bibelsenter	Utarbeidd av: Ard arealplan	Lindås kommunes sitt saksnummer 16/2472	1 av 1
			Siste revisjonsdato plankart 27.11.2017	